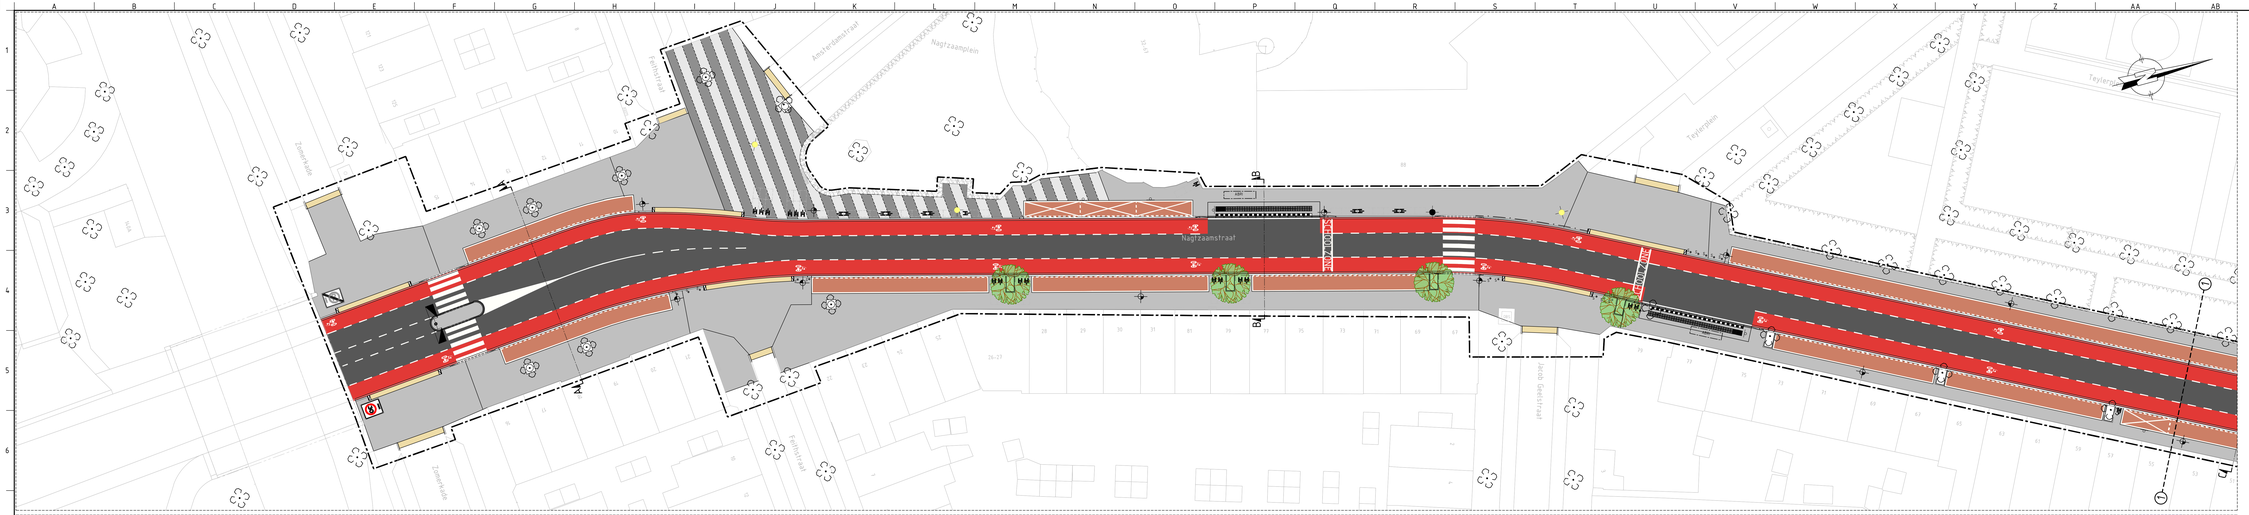

RENVOOI PRESENTATIE

- Asfalt rijweg
- Asfalt fietspad
- Goot, rollaag klinkers rood
- Inritten klinkers geel
- Parkeerplaatsen klinkers rood/bruin
- Voetpad betontegels grijs
- Voetpad klinkers grijs
- Voetpad klinkers zwart
- Afzetpaal, type Traffic, RAL 7016
- Fietsenstandaard, type Tulip, RAL 7016
- Lantaarnpaal, bestaand
- Lantaarnpaal, nieuw/verplaatst
- Bestaande boom, te handhaven
- Bestaande boom, te verplaatsen
- Boom, verplaatst / nieuw

Maten niet van tekening meten, doch geschreven maten aanhouden.
Waar niet anders aangegeven lengtematen in meters.
Alle hoogtematen t.o.v. N.A.P (in m)
Deze situatie is niet bindend t.a.v. de exacte maten van grenzen en oppervlakten.

0 2 4 10 m

NHBO6451-NAGTZAAMSTRAAT - VARIANT PARKEREN
NHBO6451-TEGENOVER VAN BERKHOUTSTRAAT - VARIANT PARKEREN
NHBO6451
NHBO6451-VARIANT VOORRANG

wijz.	datum wijz.	toel.	Omschrijving wijziging

Tekenend door:	Gecontroleerd door:	Goedgekeurd door:	Opdrachtgever:	Documentsoort:	Taal:	Werkveld:	Documentnummer:	Blad:	Aantal:
B. VLEUGEL		M. BURGERS		TEKENING	NL	INFRA		1	2

Projectomschrijving:
HERINRICHTING NAGTZAAMSTRAAT TE HAARLEM

Opdrachtgever:
GEMEENTE HAARLEM

Schaal: 1 : 200
Papierformaat: A1++
Bestandsnaam:

Tekeningomschrijving:
PRESENTATIE TEKENING

Datum tekening: 02-02-2017
Documentstatus: VO
Tekeningnummer: NHBO6451-PS-001
Projectnummer: NHBO6451

HB Adviesbureau
Cornelis Lelylaan 7 • 1817 NS Alkmaar
Postbus 9230 • 1800 GE Alkmaar
088 472 0600
info@hbadvies.nl
www.hbadvies.nl

Deze tekening is eigendom van HB Adviesbureau bv. Postbus 9230 • 1800 GE Alkmaar. Zij mag noch gekopieerd, noch aan derden ter inzage(ing of openbaarmaking) worden verstrekt.

CADINFO: Q:\PROJECTEN_2016\NHBO6451\03 PRODUCTEN HB\03 TEKENWERK\01 INFRA\NHBO6451-PS-001.DGN MENUE SITUATIE - VARIANT VOORRANG.DWG