

JULIANA STRAAT E.O.

VOORLOPIG ONTWERP, NOVEMBER 2016



Haarlem

bosch stabbers
TUIN - EN LANDSCHAPSARCHITECTEN



LEGENDA

-  rijweg
gebakken klinkers (hergebruik), dik of waalmaat
keperverband
-  trottoir (woonstraten)
gebakken klinkers (nieuw), waalmaat
halfsteensverband
-  trottoir (vlakken op pleintje)
gebakken klinkers (rood/geel gemeleerd), waalmaat,
halfsteensverband
-  rijweg (tempeliersstraat)
geluidsarm asfalt
-  fietspad (tempeliersstraat)
rood asfalt
-  parkeren op trottoir (tempeliersstraat)
gebakken klinkers (nieuw), dikmaat,
elleboogverband
-  trottoir (tempeliersstraat)
gebakken klinkers (nieuw), dikmaat
halfsteensverband
-  lichtmasten
type patrimonium (de krul)
-  fietsstandaard
type tulip
-  ondergrondse container
-  trottoirband
hergebruik bestaande natuursteenbanden,
aanvullen met antraciet grijze betonbanden
-  inritband
-  geklinkerde verkeerdrempel
-  oversteekplaats
verlaagde band en markeerstenen ingestraat
-  gemarkeerde parkeerplaatsen
(ingestraat)
-  verkeerssymbolen
-  boom bestaand
-  boom bestaand (julianastraat)
kwijnende en dode vervangen voor Prunus serrulata 'Kanzan'
-  boom nieuw (pleintje)
Sophora japonica - Honingboom
-  boom nieuw (tweede emmastraat)
Liquidambar styraciflua - Amberboom
-  boom nieuw (kruisingen eerste emmastraat)
Tilia cordata 'Bohle' - Kleinbladige linde
-  boom nieuw (tempeliersstraat)
Tilia cordata 'Bohle' - Kleinbladige linde
-  te roeien bomen

schaal 1:500

enburghplantsoen


JULIANA STRAAT E.O.

VOORLOPIG ONTWERP, NOVEMBER 2016




Haarlem

bosch stabbers
TUIN - EN LANDSCHAPSARCHITECTEN

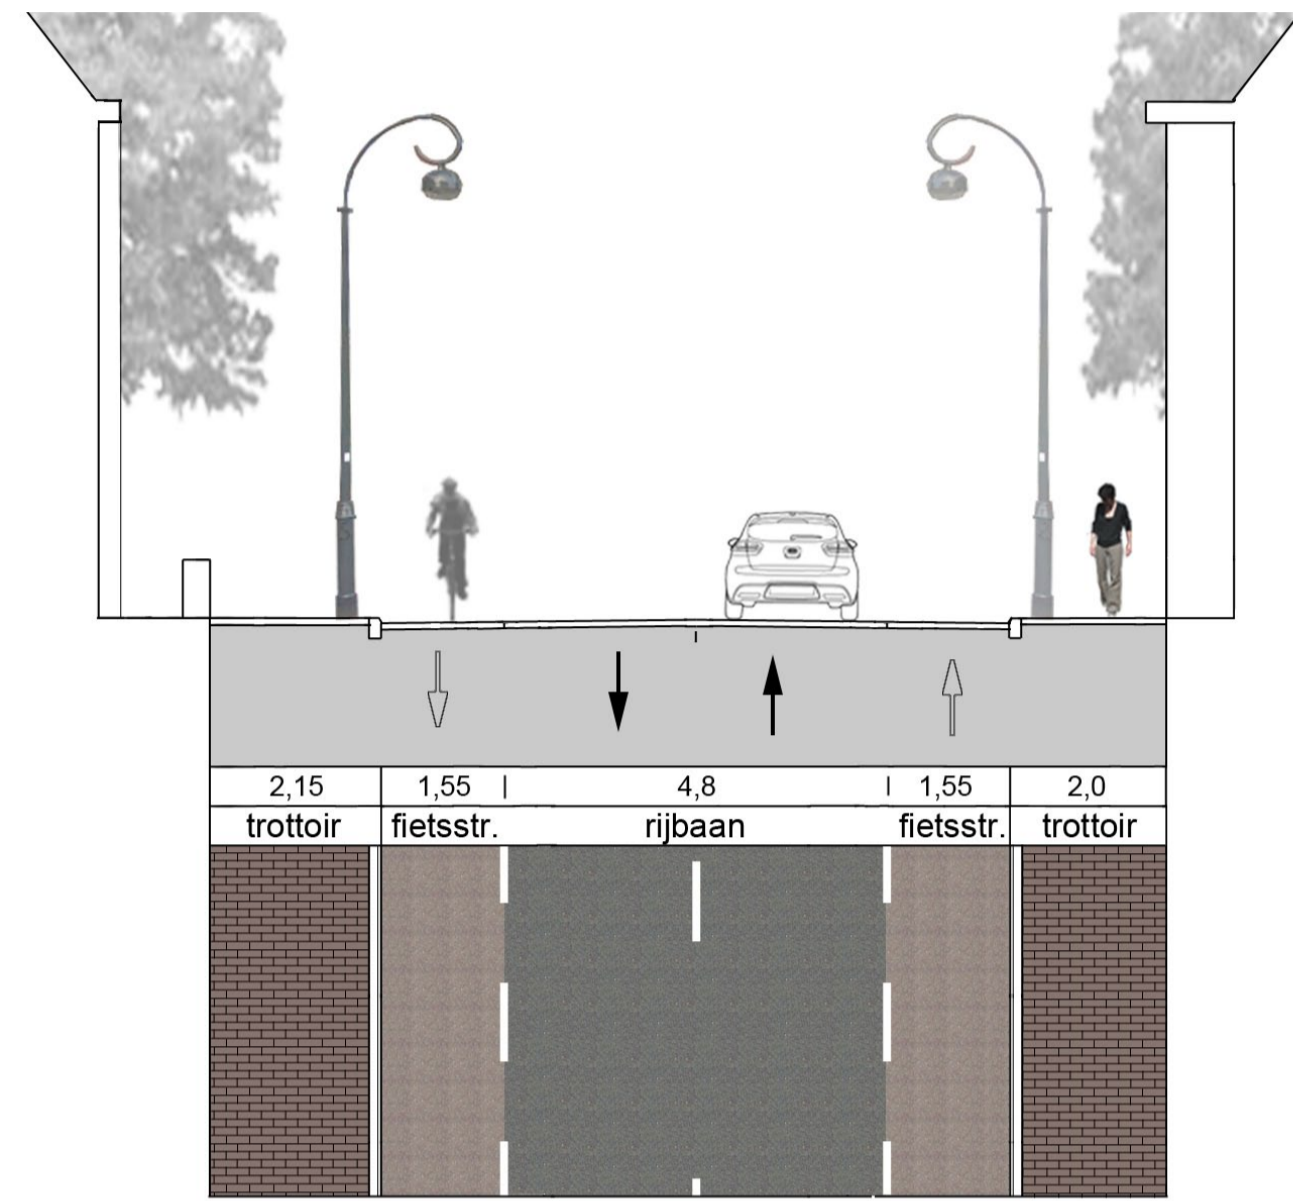


EERSTE EMMA STRAAT

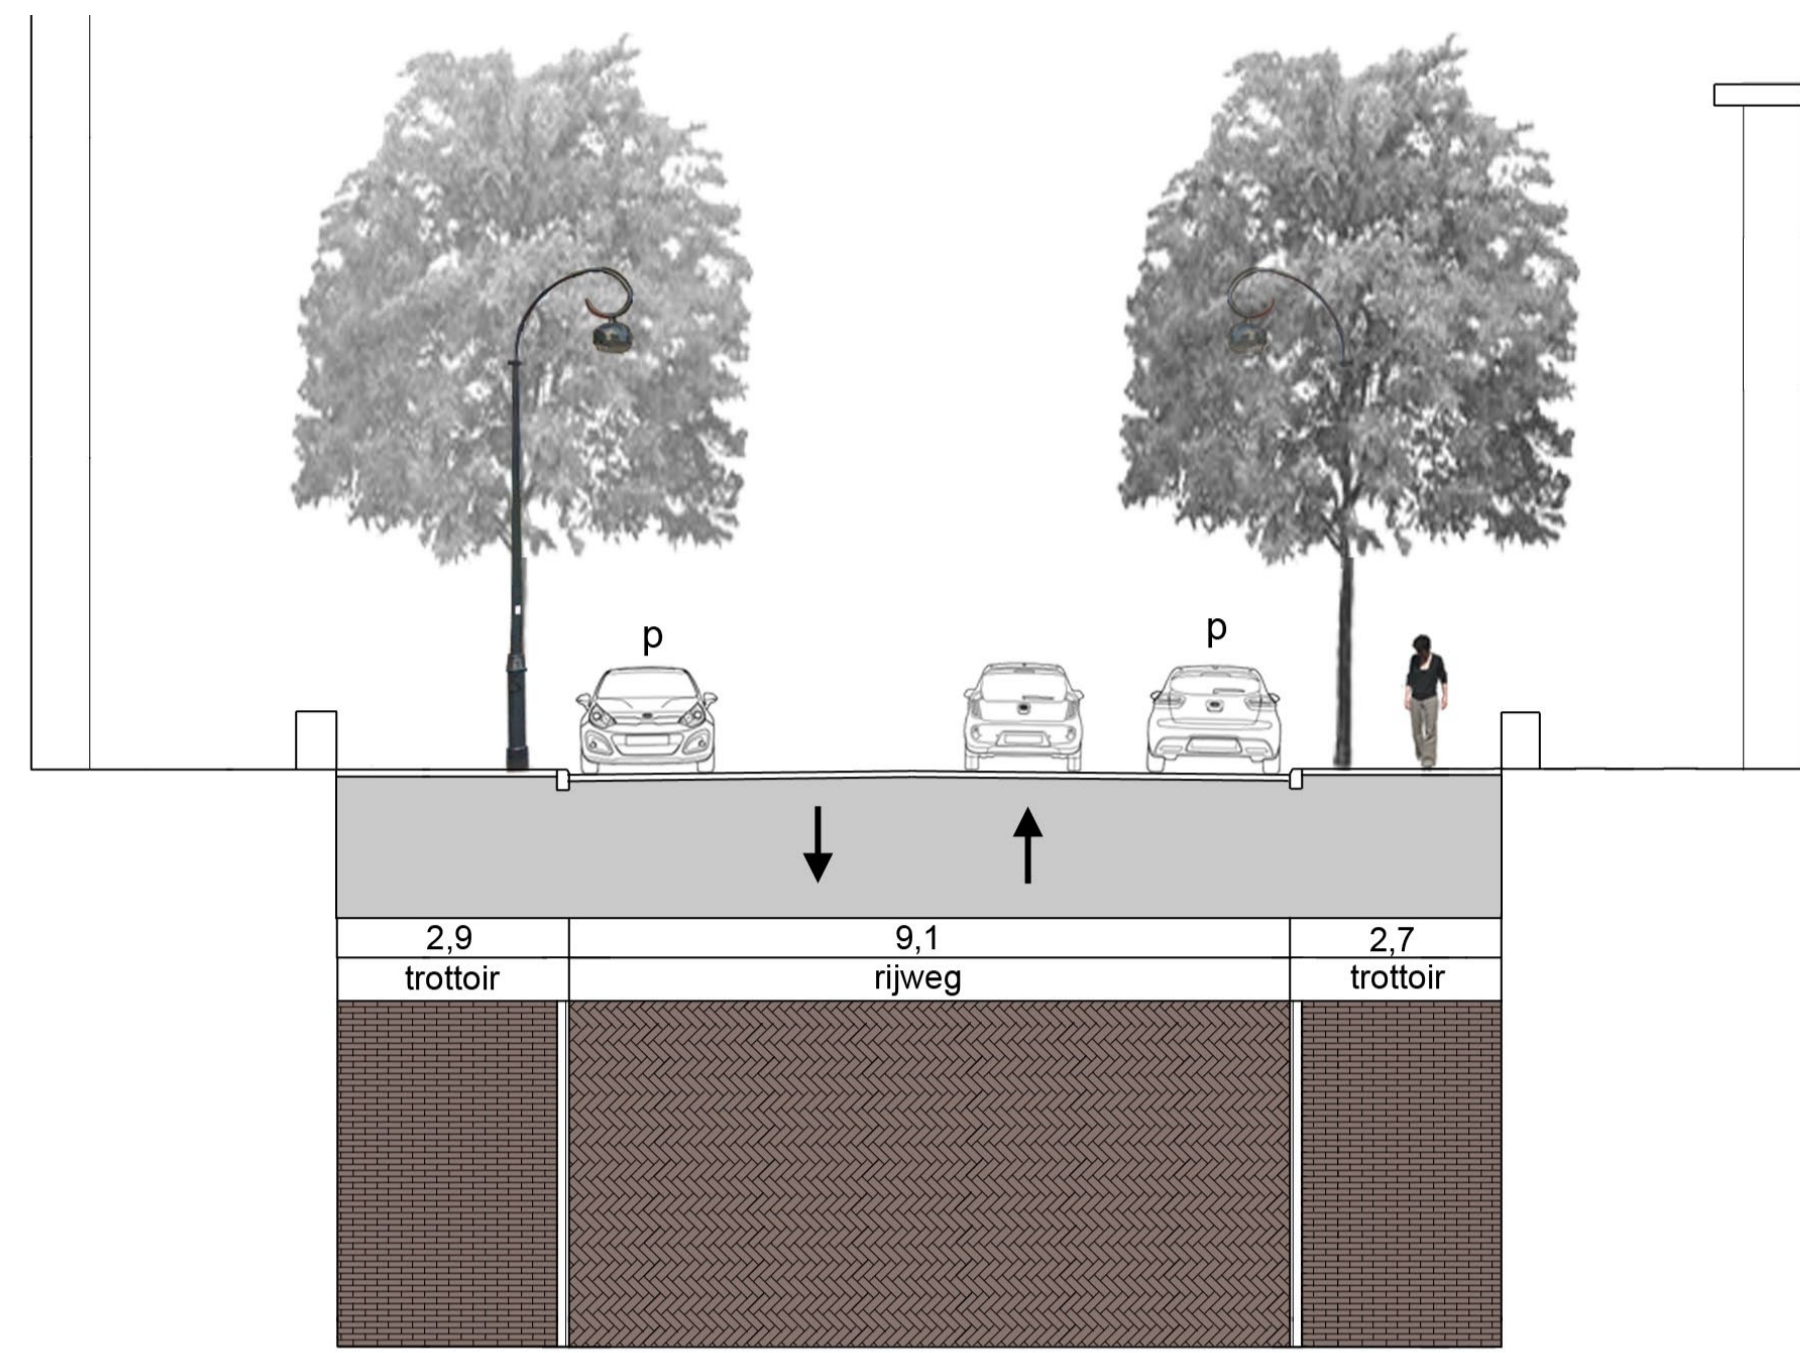


STOLBERG STRAAT




TEMPELIERS STRAAT

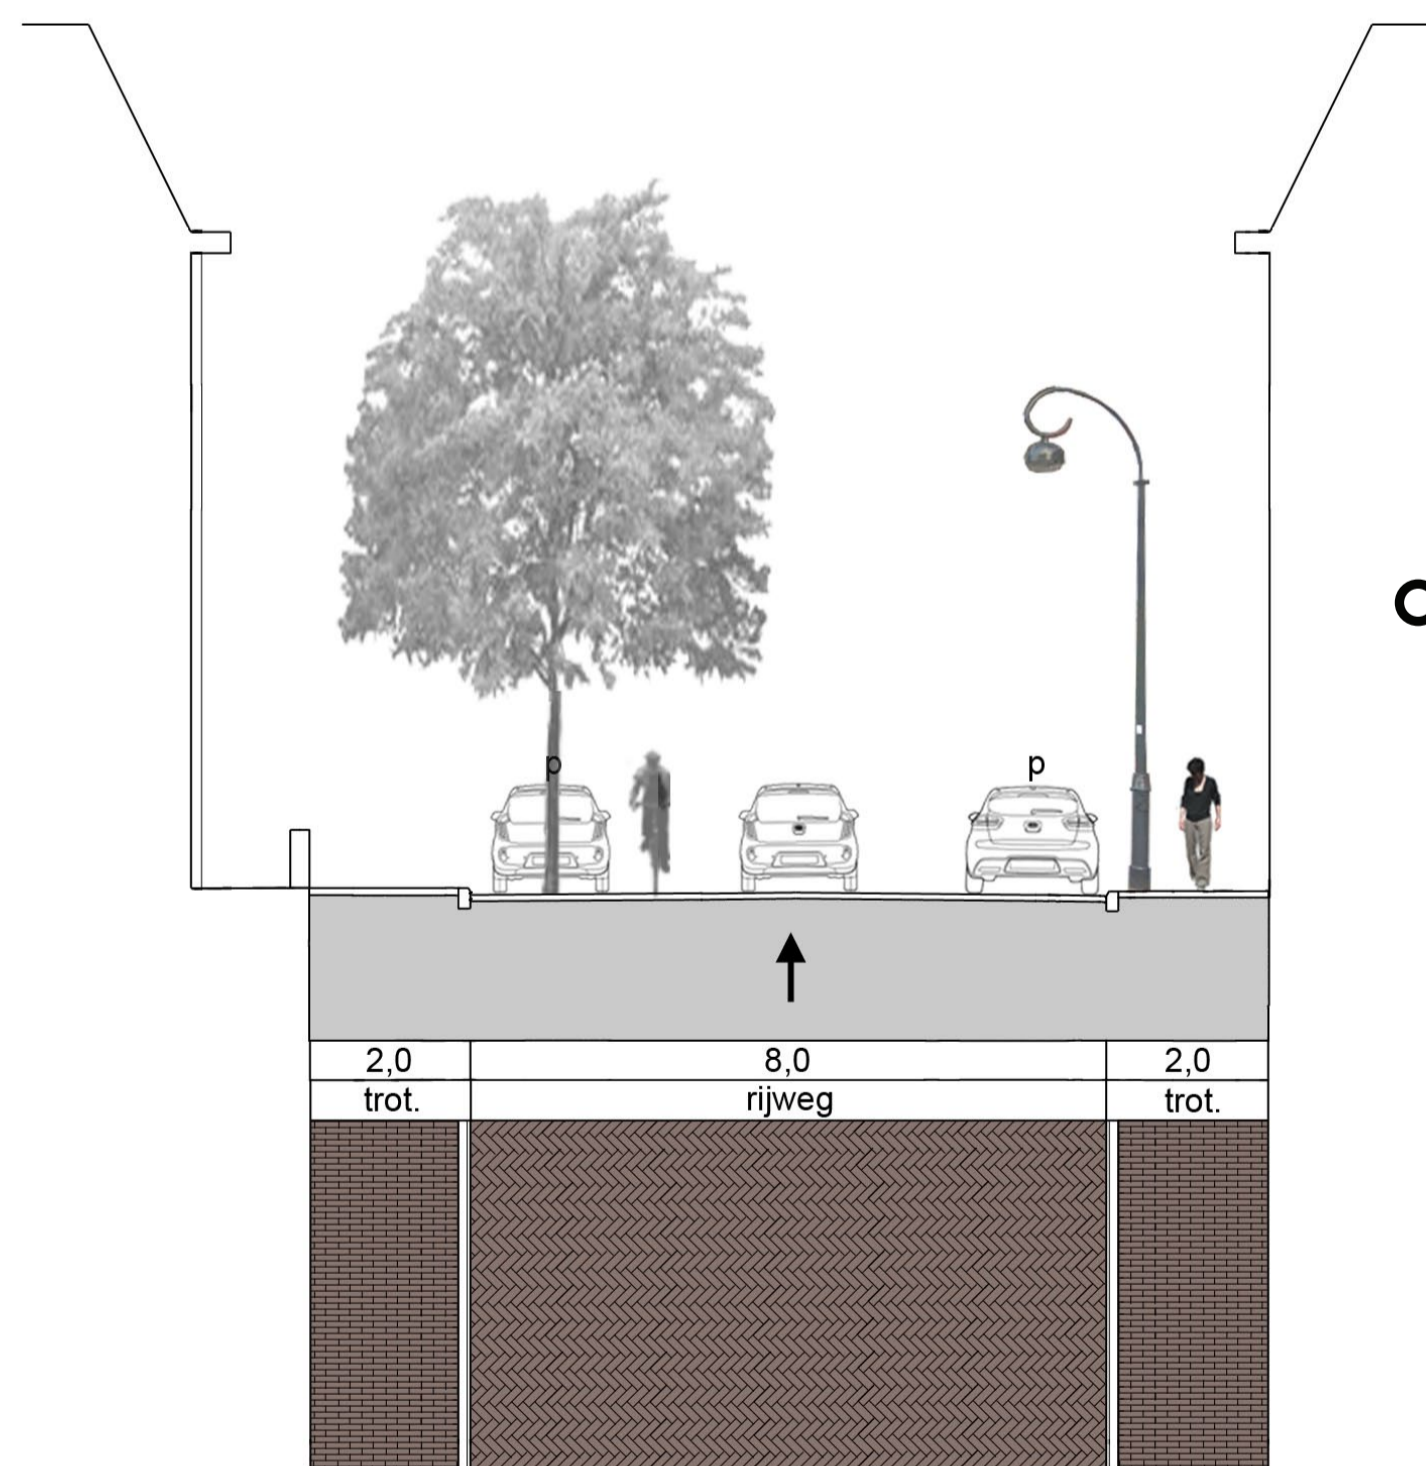

TWEDE EMMA STRAAT

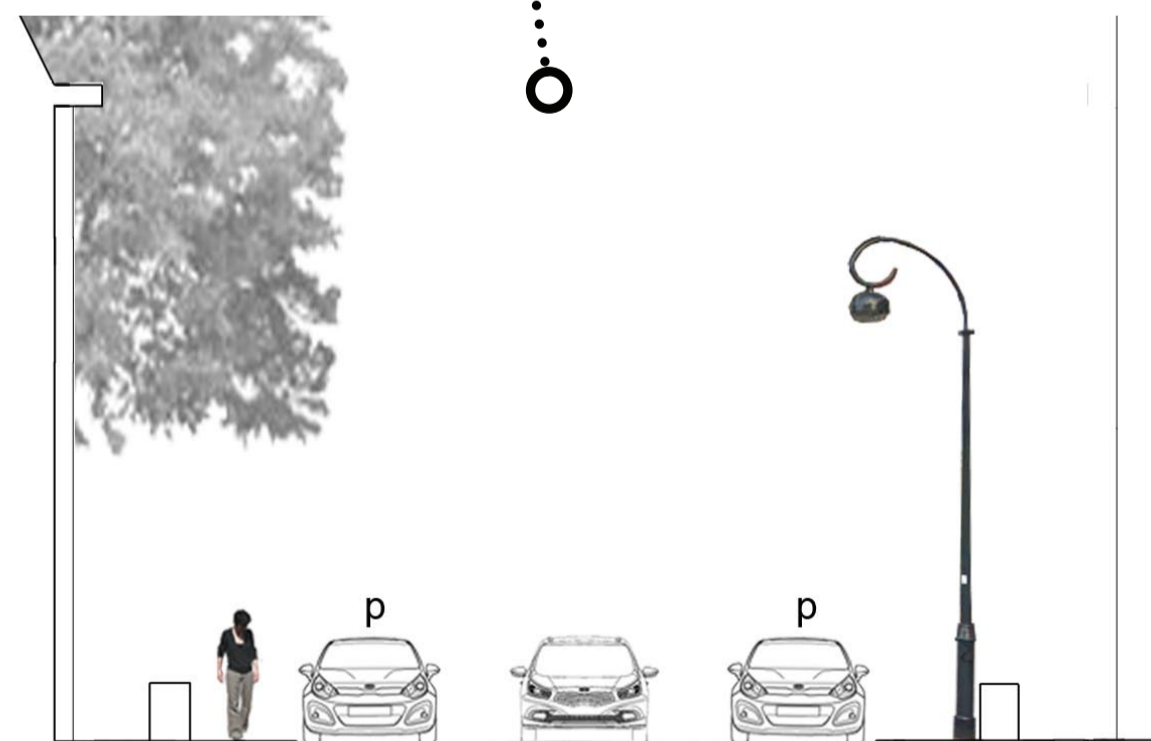

KONINGINNEWEG

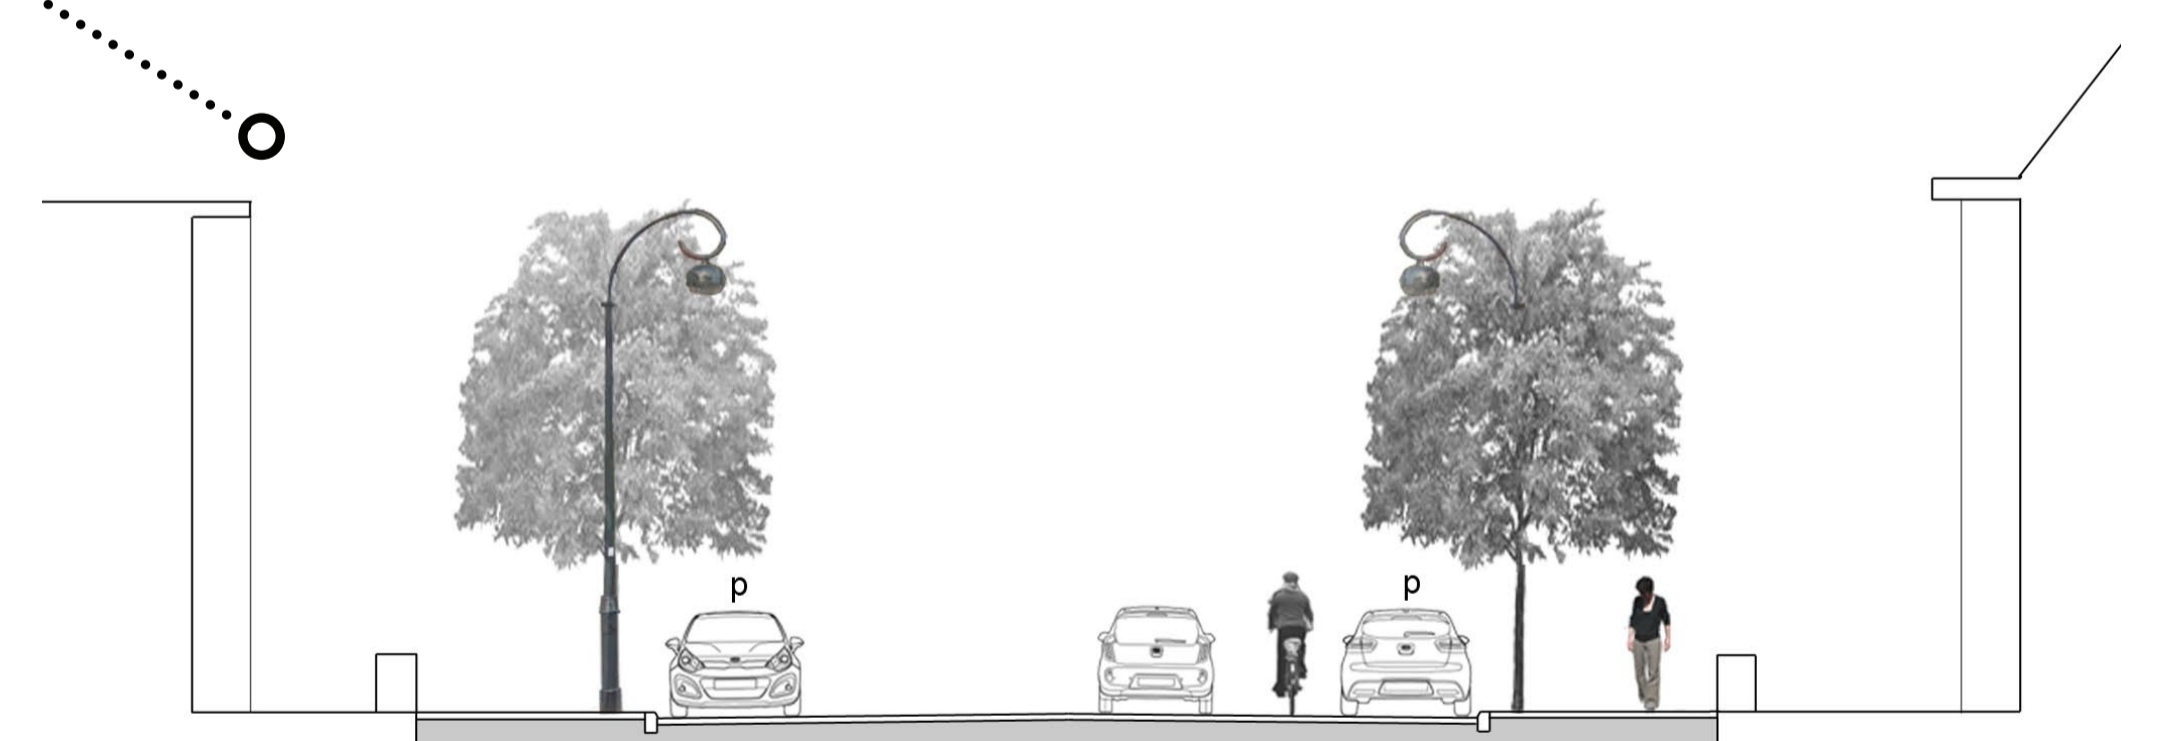

JULIANA STRAAT

JULIANA STRAAT E.O.

VOORLOPIG ONTWERP, NOVEMBER 2016



Haarlem

bosch stabbers
TUIN - EN LANDSCHAPSARCHITECTEN




WOONSTRATEN KONINGINNEBUURT
RIJWEG - GEBAKKEN STRAATKLINKERS (HERGEBRUIK),
ROOD, WAAL OF KEIFORMAAT, KEPERVERBAND
TROTTOIR - GEBAKKEN STRAATKLINKERS (HERGEBRUIK),
(ROOD, WAALFORMAAT, HALFSTEENSVERBAND)




EERSTE EMMA STRAAT / KONINGINNEWEG / TEMPELIEERS STRAAT
RIJWEG - ASFALT / FIETSSTROKEN - ROOD ASFALT
TROTTOIR - GEBAKKEN KLINKERS (ROOD, DIKFORMAAT, HALFSTEENSVERBAND)



LICHTMAST PATRIMONIUM (DE KRUL)

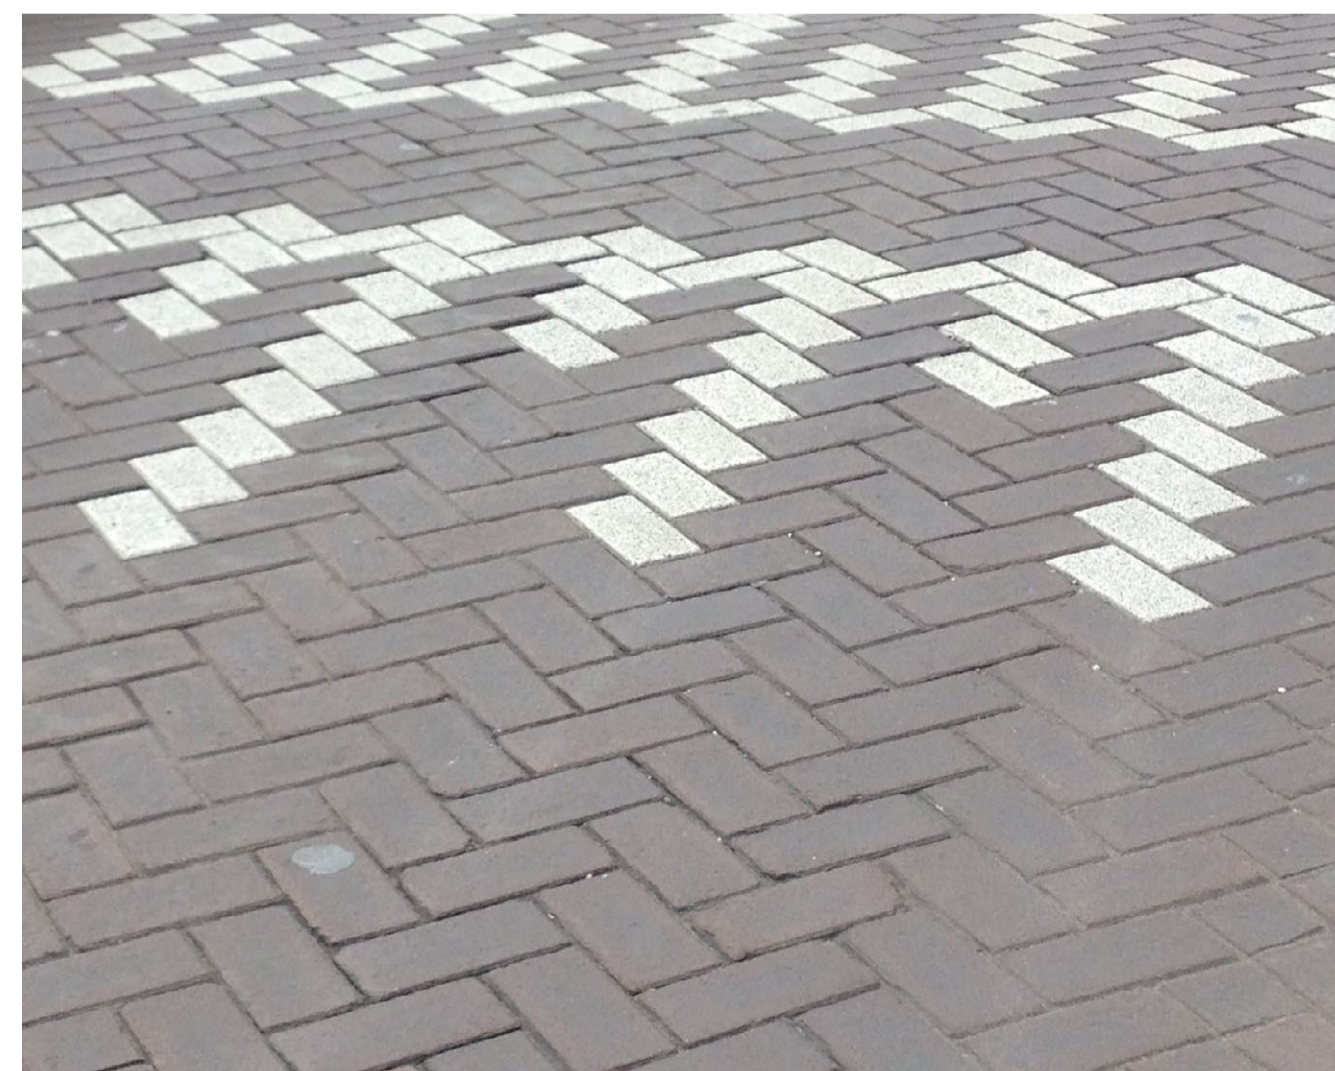

VERKEERSDREMPEL
(GEKLINKERD MET INGESTRATE WEGMARKERING)

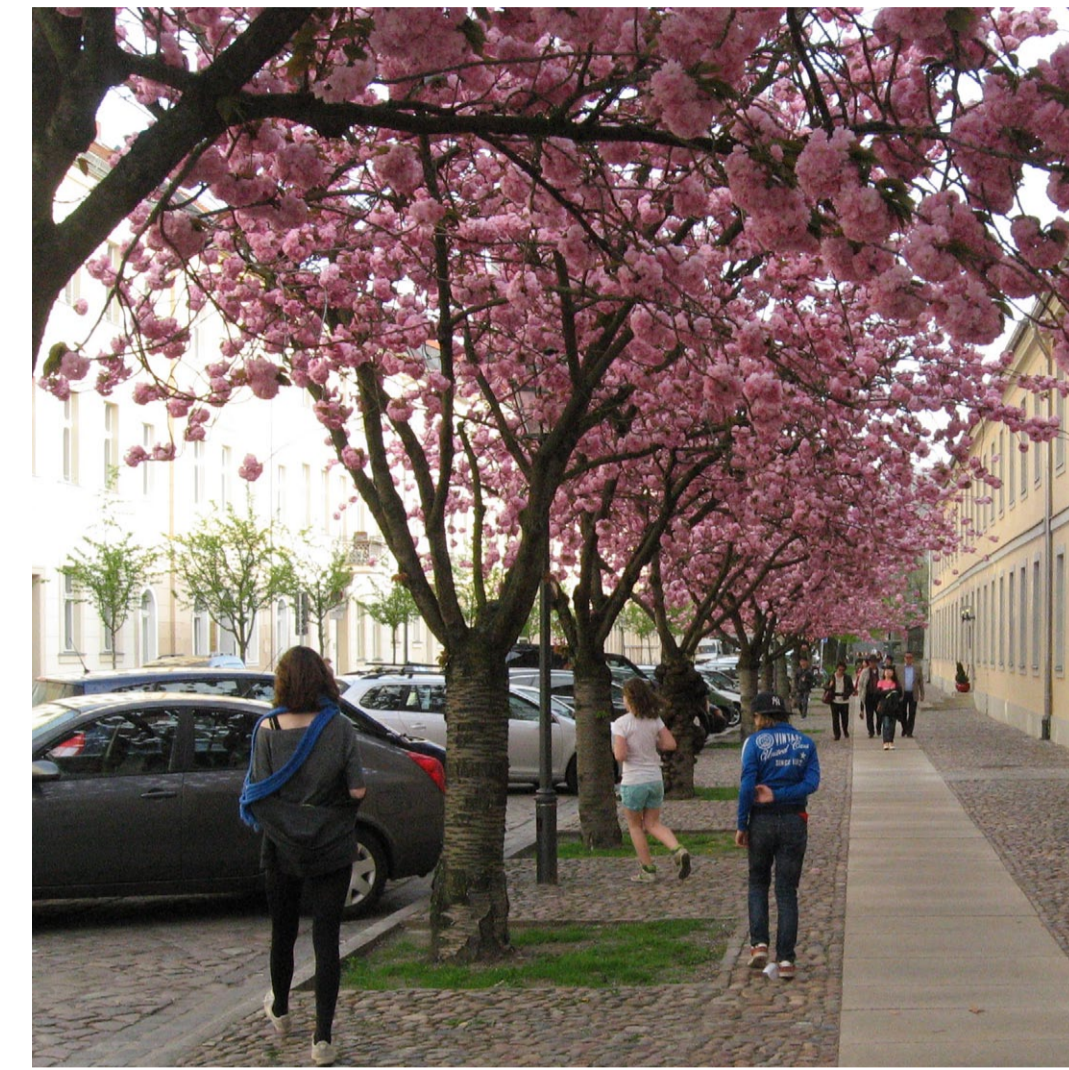

JULIANA STRAAT
PRUNUS SERRULATA 'KANZAN' - JAPANESE SIERKERS
(KWIJNENDE EN DODE BOMEN VERVANGEN)



PLEINTJE
SOPHORA JAPONICA, HONINGBOOM (NIEUW)



HOEKEN
TILIA CORDATA 'RANCHO', KLEINBLADIGE LINDE
(BESTAAND, AANVULLEN)



STOLBERG STRAAT
- AILANTHUS ARTISSIMA, HEMELBOOM
(BESTAAND, AANVULLEN)



TWEEDE EMMA STRAAT
LIQUIDAMBAR STYRACIFLUA 'MORAINE', AMBERBOOM
(NIEUW)



TEMPELIEERS STRAAT
LINDE (ALS GEDEMPTE OUDE GRACHT)