

FLORAPLEIN E.O.

VOORLOPIG ONTWERP, NOVEMBER 2016



Haarlem

bosch stabbers
TUIN - EN LANDSCHAPSARCHITECTEN



LEGENDA

- rijweg floraplein / park (rond plantsoenen)
gebakken klinkers (hergebruik), waalformaat
halfsteensverband
- rijweg hazepaterslaan / florapark
gebakken klinkers (hergebruik), dikformaat
keperverband
- trottoir
gebakken klinkers (hergebruik of nieuw), waalformaat,
halfsteensverband
- wandelpad
schelp
- fietspad
rood asfalt
- gras
- sierheesters
soorten nog nader te bepalen
- haag
nieuw
- geveltuin
particulier initiatief
- lichtmast
klassieke lantaarn (type bakenes)
- fietsstandaard
type tulip
- ondergrondse container
- trottoirband
hergebruik bestaande natuursteenbanden
- inritband
- bushalte metabri
en bussluis
- geklinkerde verkeerdrempel
- gemarkeerde parkeerplaatsen
(ingestraat)
- verkeerssymbolen
(ingestraat)
- boom bestaand
- boom nieuw (hazepaterslaan)
Tilia cordata 'Böhle' - kleinbladige linde
- boom nieuw (florapark)
Tilia x europaea - hollandse linde
- boom nieuw (floraplein)
bloeiende bomen, soort nader te bepalen
- te roeien bomen

schaal 1:500


FLORAPLEIN E.O.

VOORLOPIG ONTWERP, NOVEMBER 2016




Haarlem


bosch stabbers
TUIN - EN LANDSCHAPSARCHITECTEN

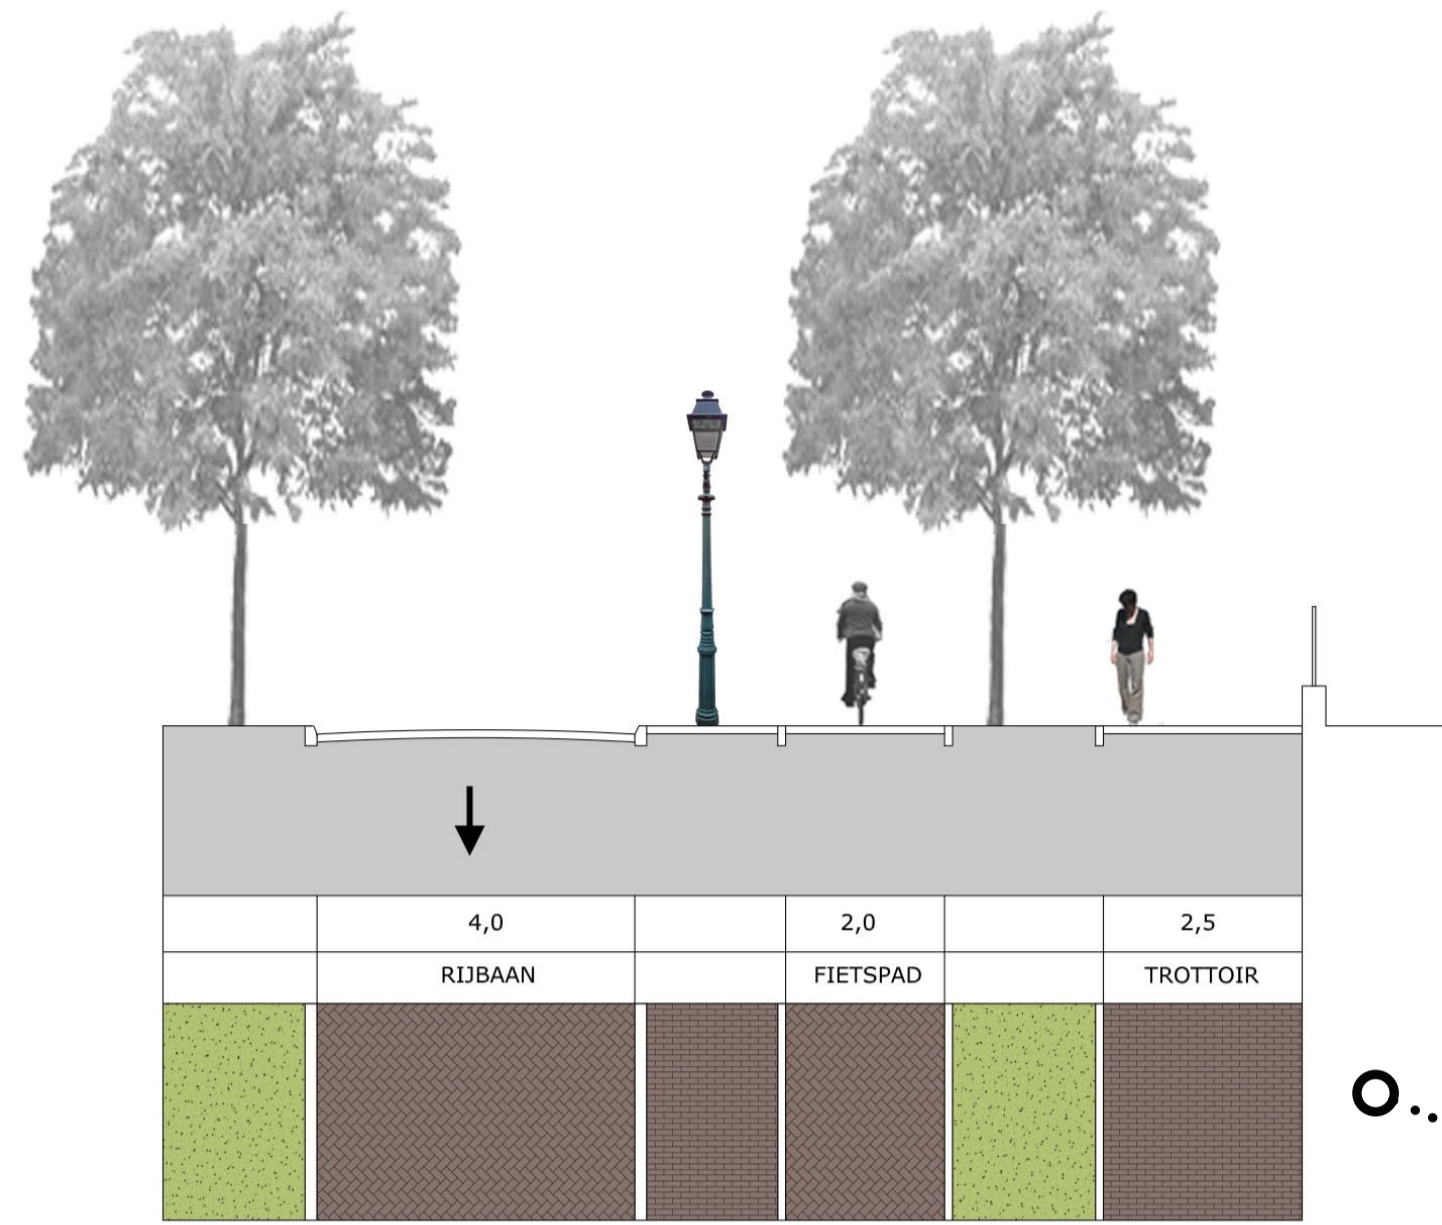


FLORAPARK WEST

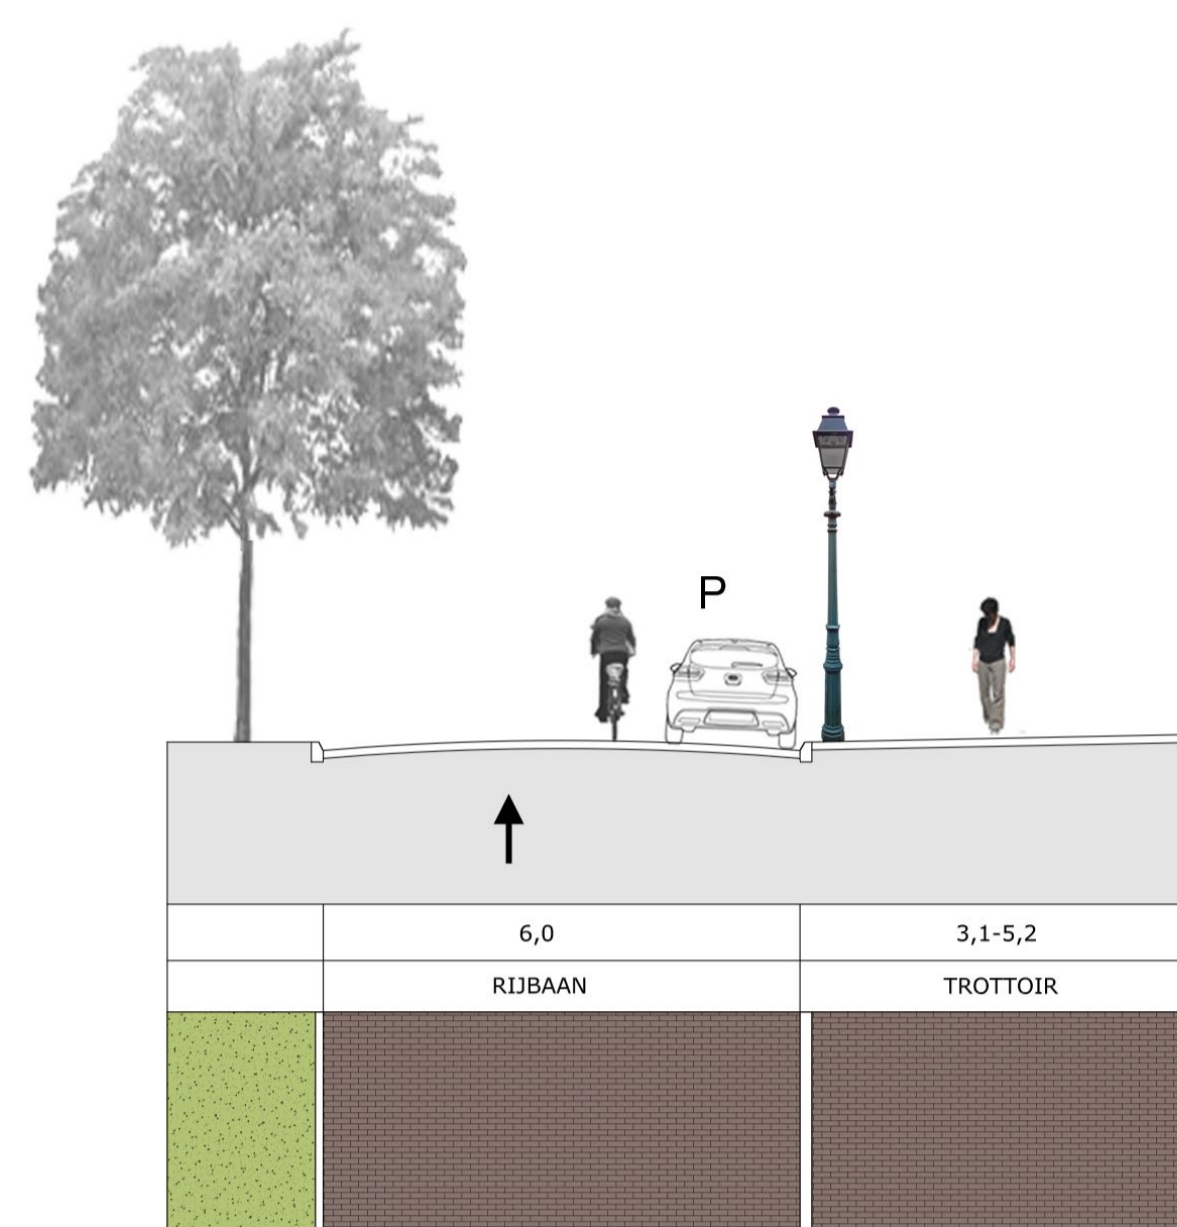


FLORAPARK MIDDEN

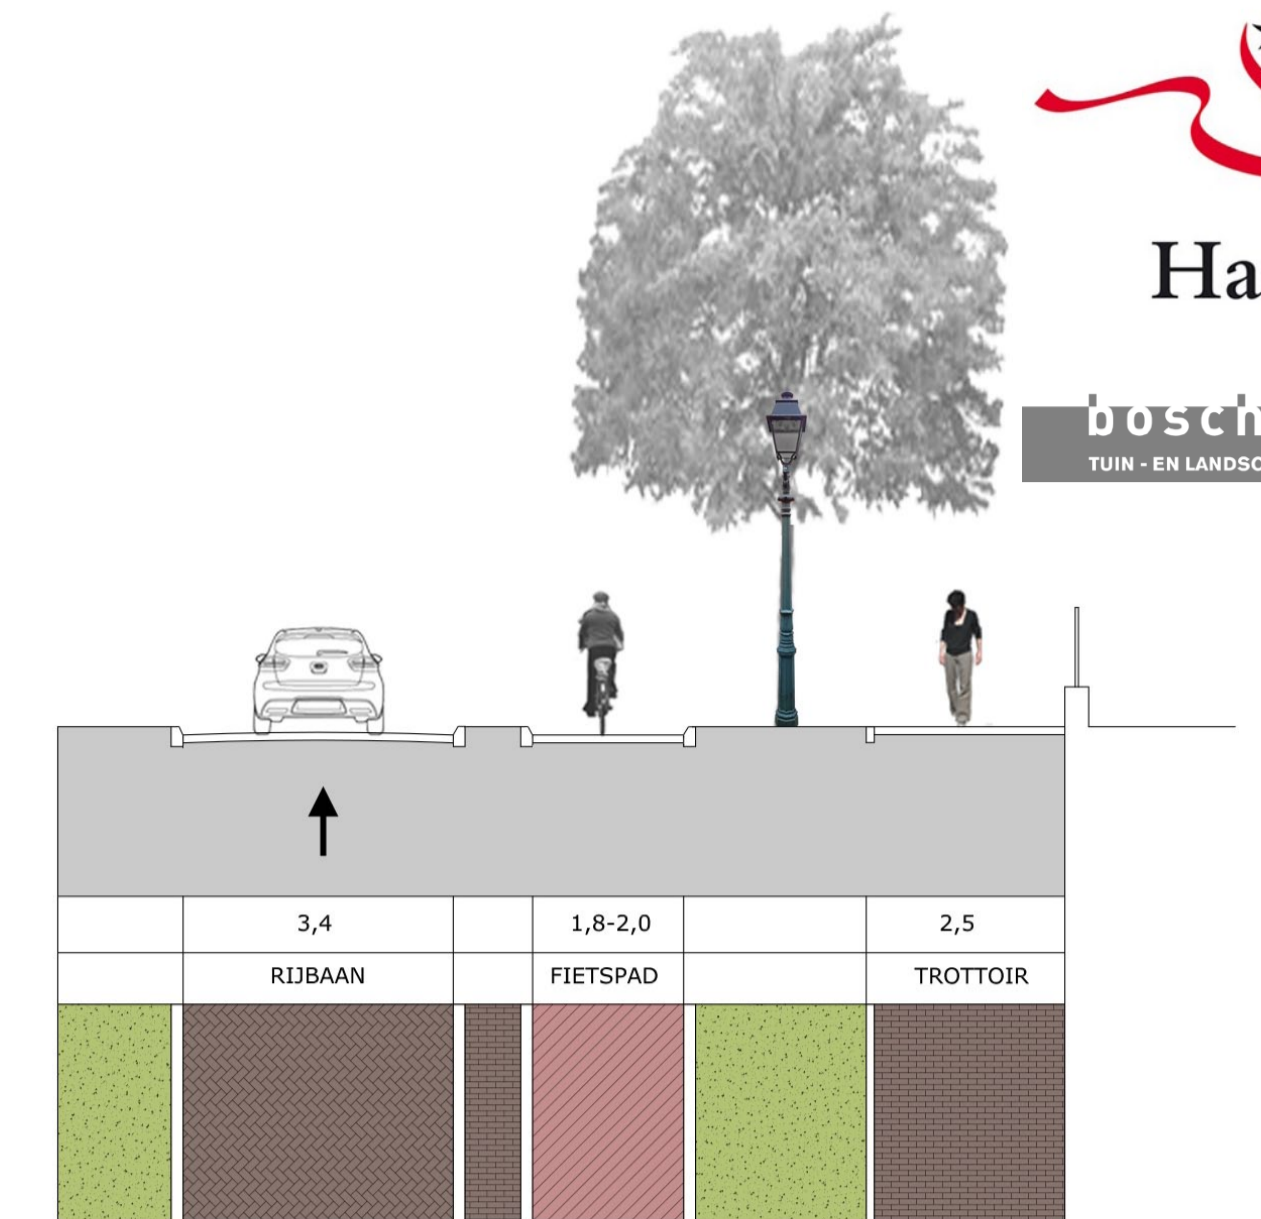


FLORAPARK OOST

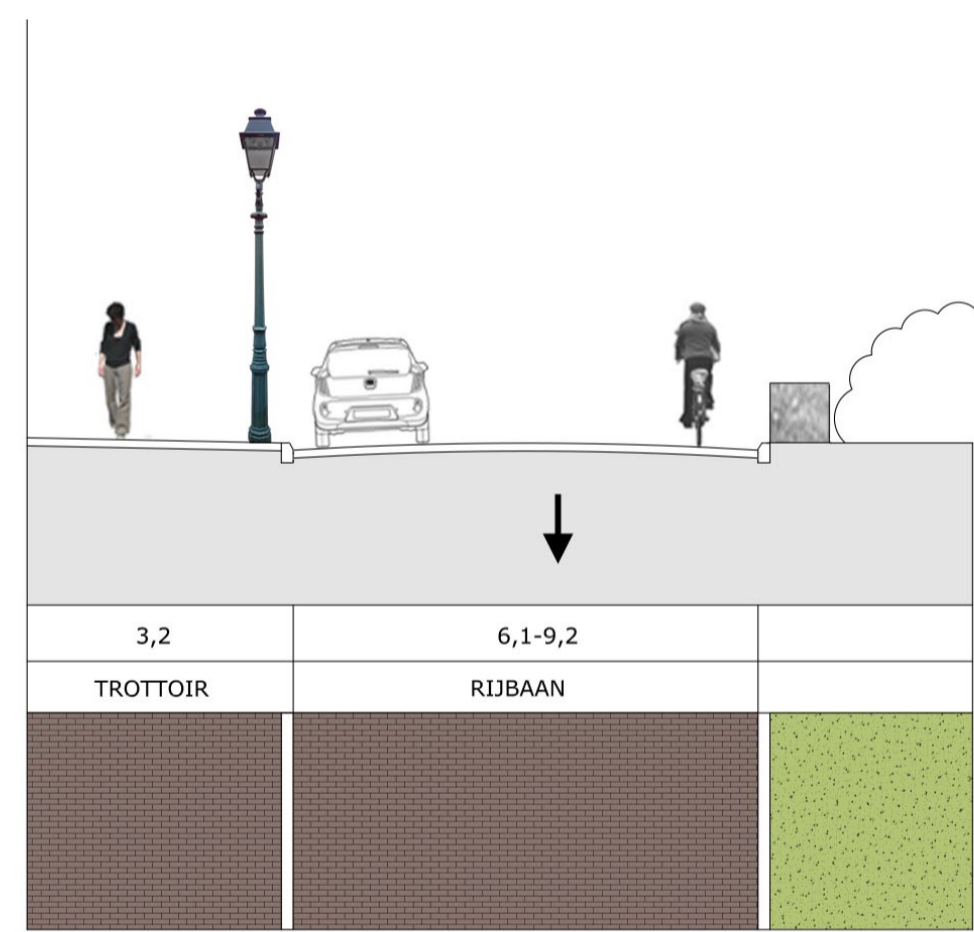


FLORAPLEIN NOORD

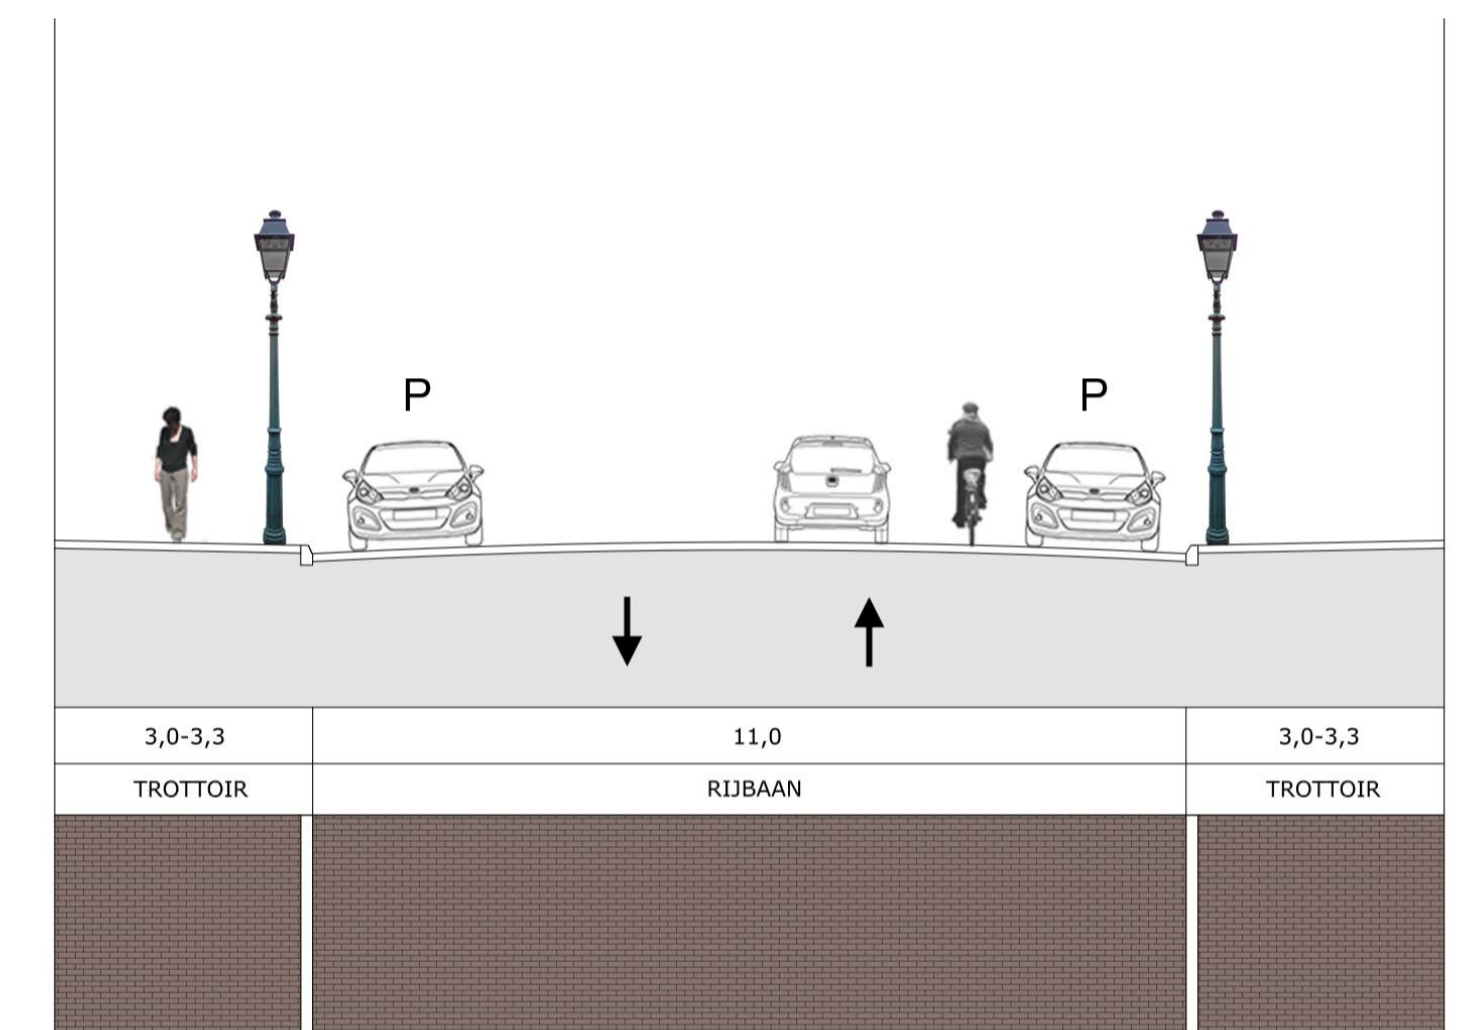


FLORAPLEIN STRAAT

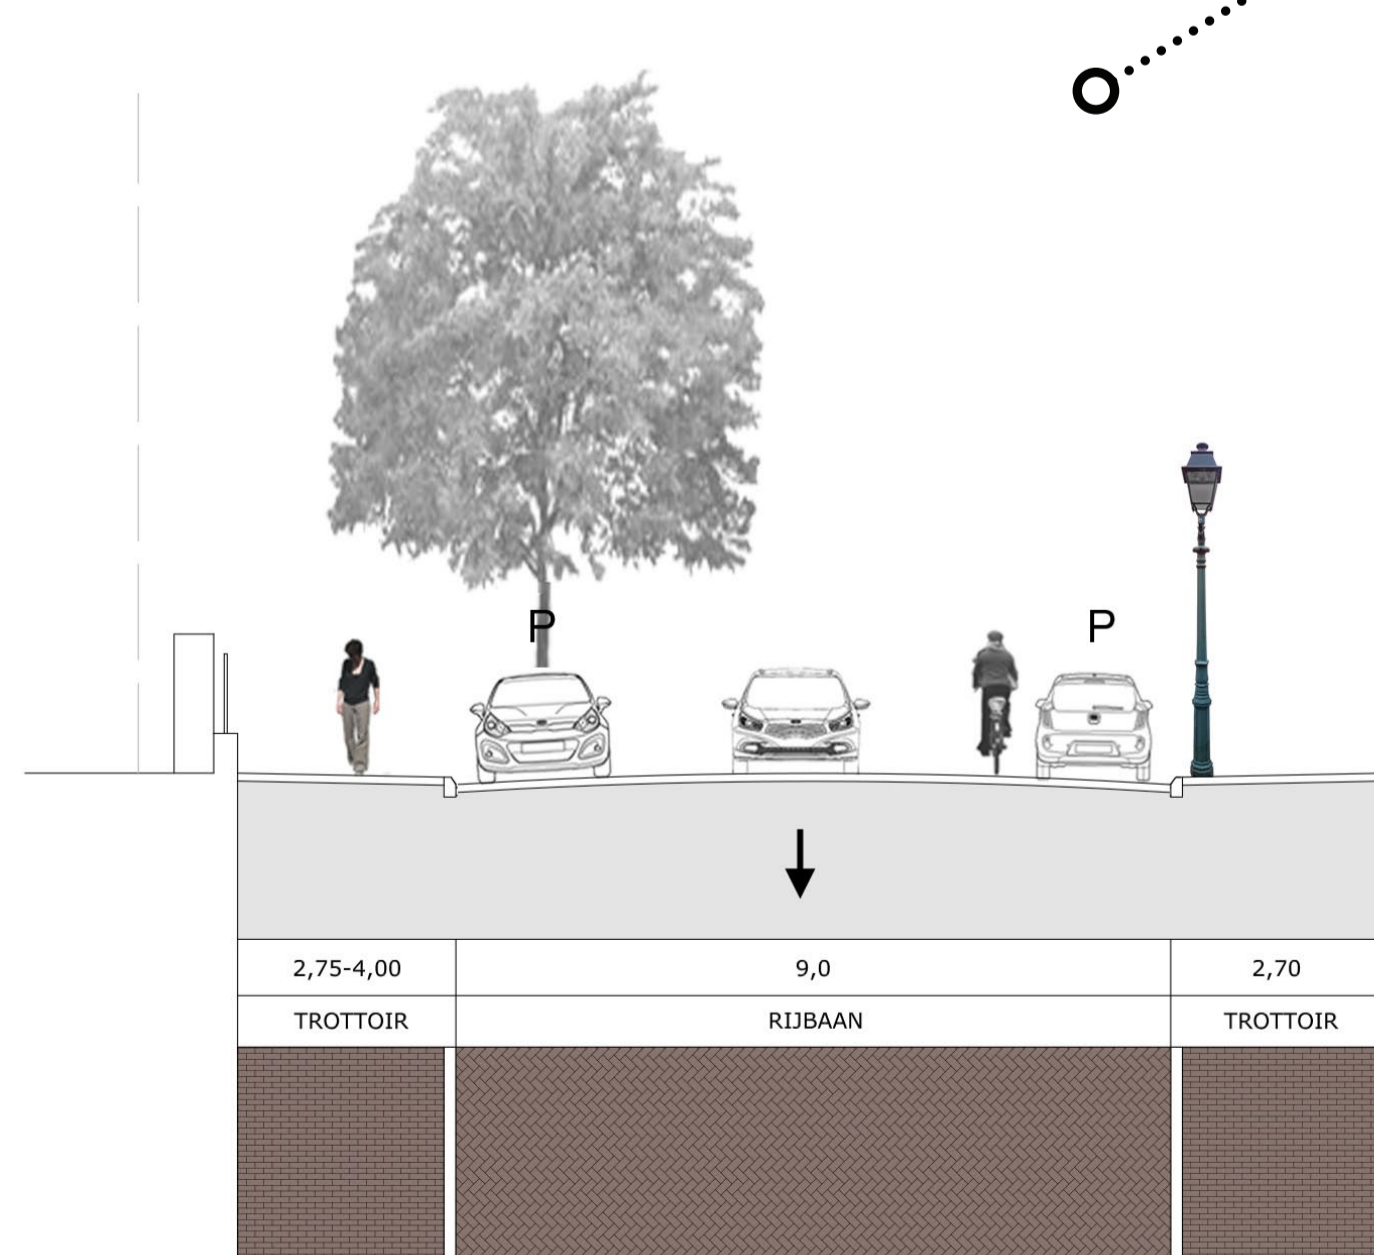

HAZEPATERSLAAN WEST

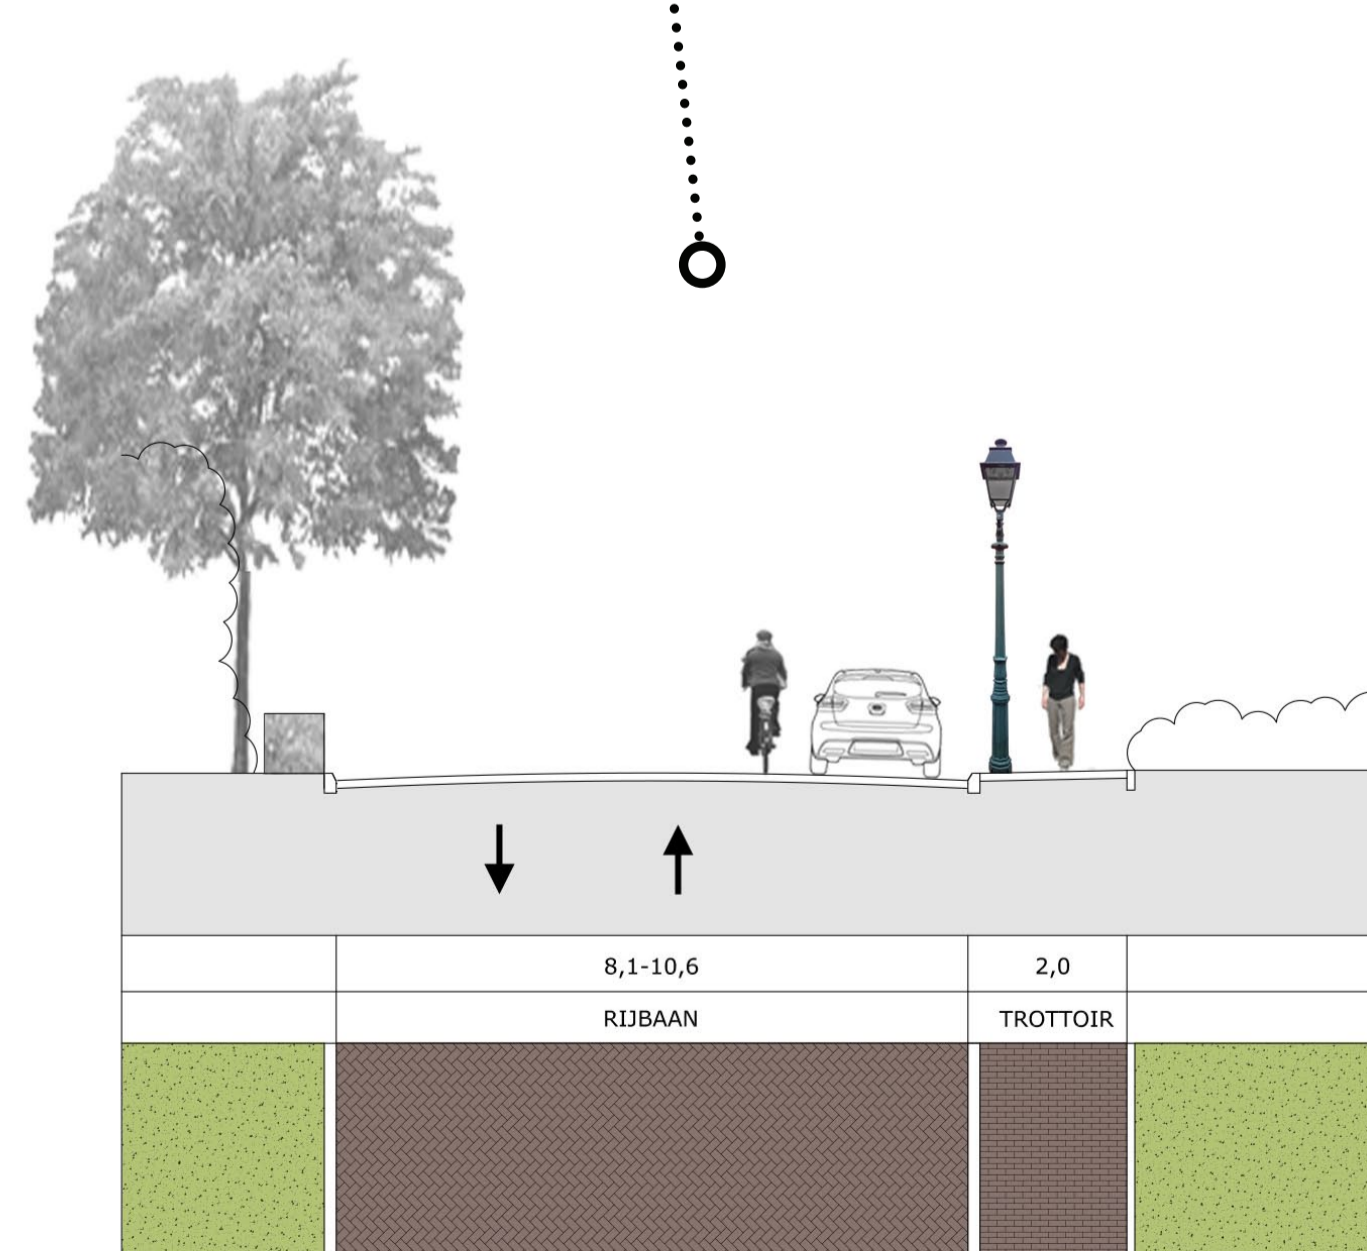

HAZEPATERSLAAN MIDDEN

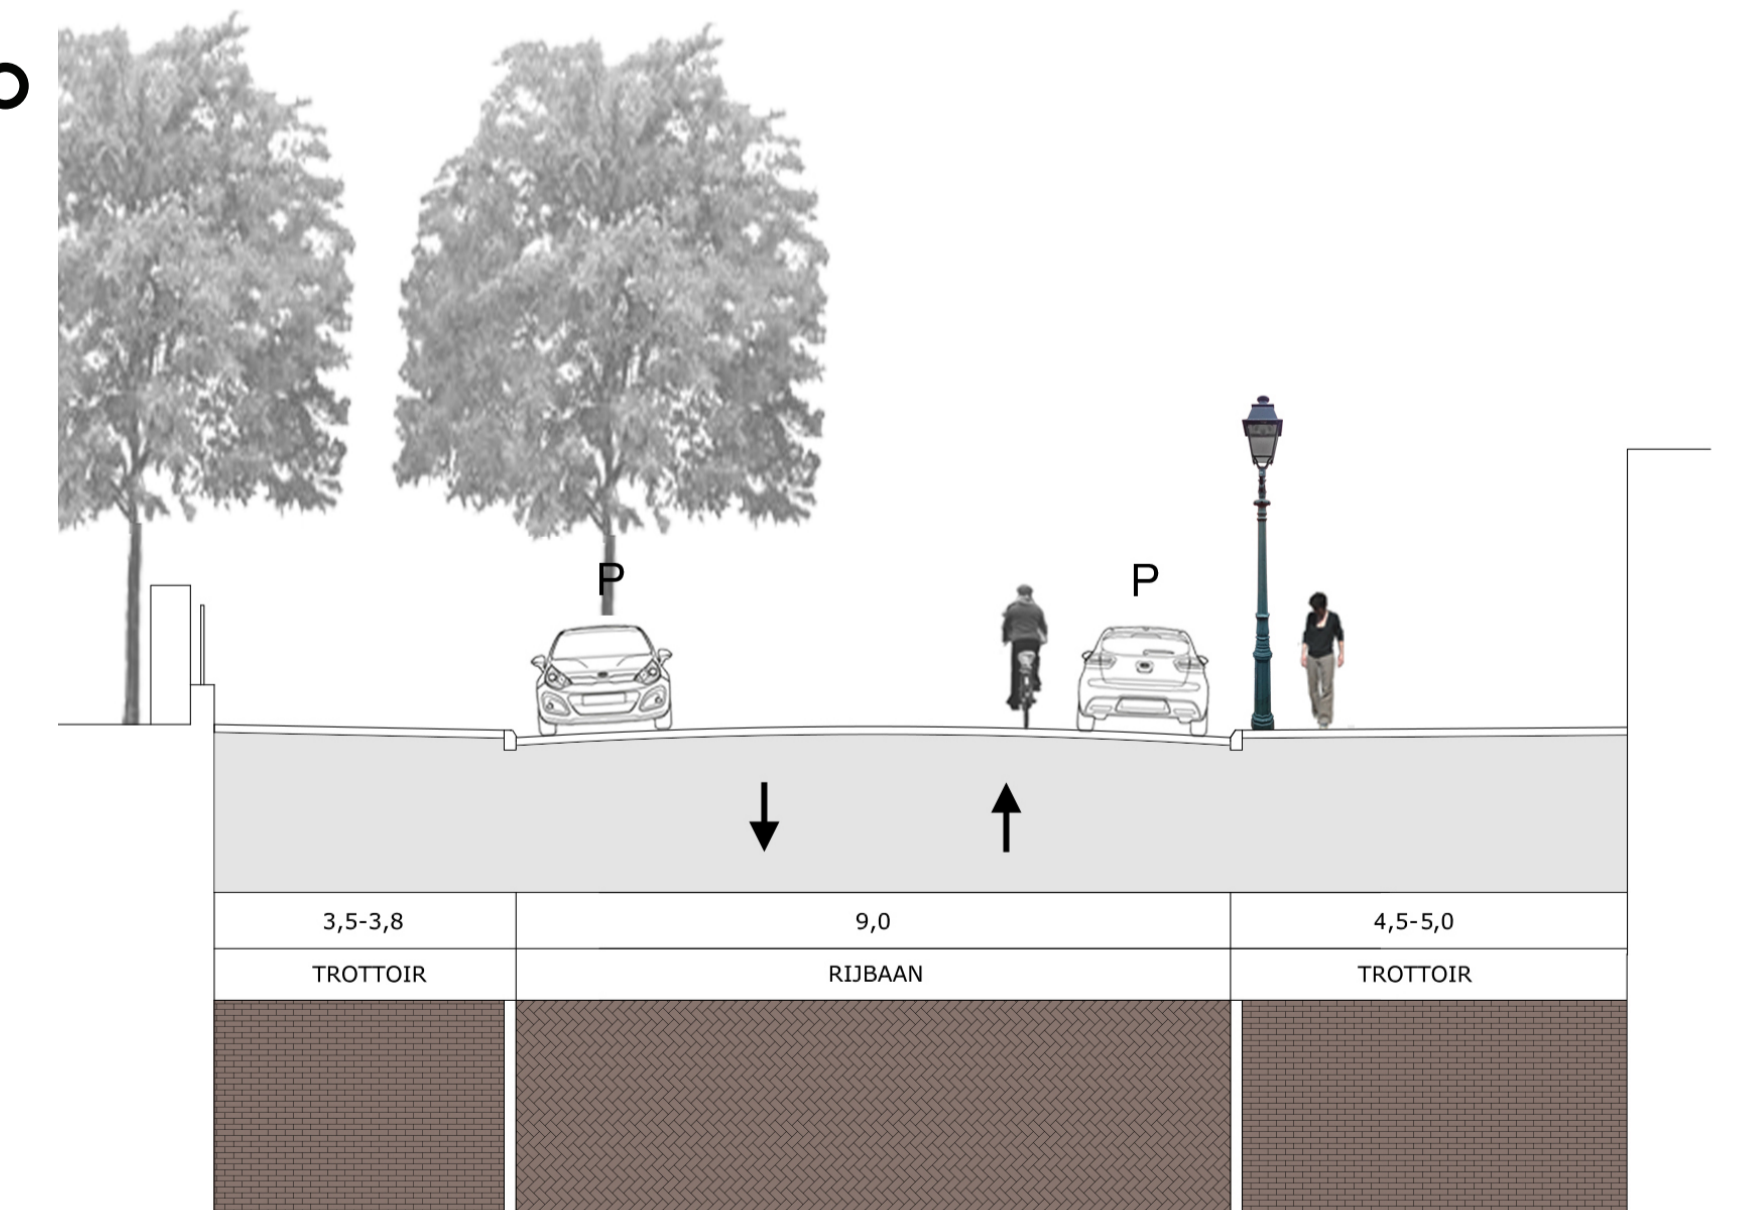

HAZEPATERSLAAN OOST

FLORAPLEIN E.O.

VOORLOPIG ONTWERP, NOVEMBER 2016



Haarlem

bosch stabbers
TUIN - EN LANDSCHAPSARCHITECTEN



RIJWEG FLORAPLEIN :
GEBAKKEN KLINKERS (HERGEBRUIK),
ROOD, WAALFORMAAT, HALFSTEENSVERBAND



HISTORISCHE LICHTMAST (TYPE BAKENES)



FLORAPARK (LANGS PARK)
TILIA X EUROPAEA, HOLLANDSE LINDE
(BESTAAND, AANVULLEN)



HAZEPATERSLAAN
TILIA CORDATA 'BOHLE', KLEINBLADIGE LINDE



RIJWEG HAZEPATERSLAAN - FLORAPARK :
GEBAKKEN KLINKERS (HERGEBRUIK),
ROOD, DIK- OF KEIFORMAAT, KEPERVERBAND



GEVELTUINTJES (PARTICULIER INITIATIEF)



PLANTSOEN MET BLOEIENDE HEESTERVAKKEN



TROTTOIRS -
GEBAKKEN KLINKERS (HERGEBRUIK EN NIEUW)
ROOD, WAALFORMAAT, HALFSTEENSVERBAND



VERKEERSDREMPEL
(GEKLINKERD MET INGESTRATE WEGMARKERING)



FLORAPLANTSOEN
(HAAG, BLOEIENDE HEESTERVAKKEN EN LOSGEPLAATSE BOMEN)