

ROZENPRIEELSTRAAT E.O.

VOORLOPIG ONTWERP, NOVEMBER 2016







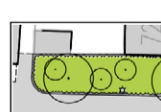




Haarlem

bosch stabbers
TUIN - EN LANDSCHAPSARCHITECTEN

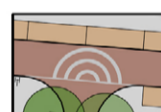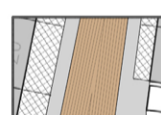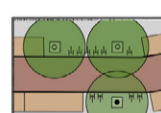

LEGENDA

-  rijweg
gebakken klinkers (hergebruik), dikmaat
keperverband
-  parkeren op trottoir
gebakken klinkers (nieuw), dikmaat
elleboogverband
-  trottoir
30 x 30 betontegels (hergebruik),
halfsteensverband
-  straatkunst
ingestraat patroon (herstraten)
-  middenvlak pleintje
gebakken klinkers (hergebruik), waalfmaat,
halfsteensverband
-  fietsstandaard (rond bomen)
type Tulip
-  lichtmast
woonstraten: type Teceo
pleintje: type Kio
-  voetgangerssluis
antraciet kleurig hex
(type nader te bepalen)
-  ondergrondse container
-  heestervakken
soorten nader te bepalen
-  geveltuin
particulier initiatief
-  boom bestaand
-  boom nieuw
Tilia cordata 'Bohle' - Kleinbladige linde
-  te rooien bomen


ROZENPRIEELSTRAAT E.O.

VOORLOPIG ONTWERP, NOVEMBER 2016




Haarlem


bosch stabbers
TUIN - EN LANDSCHAPSARCHITECTEN

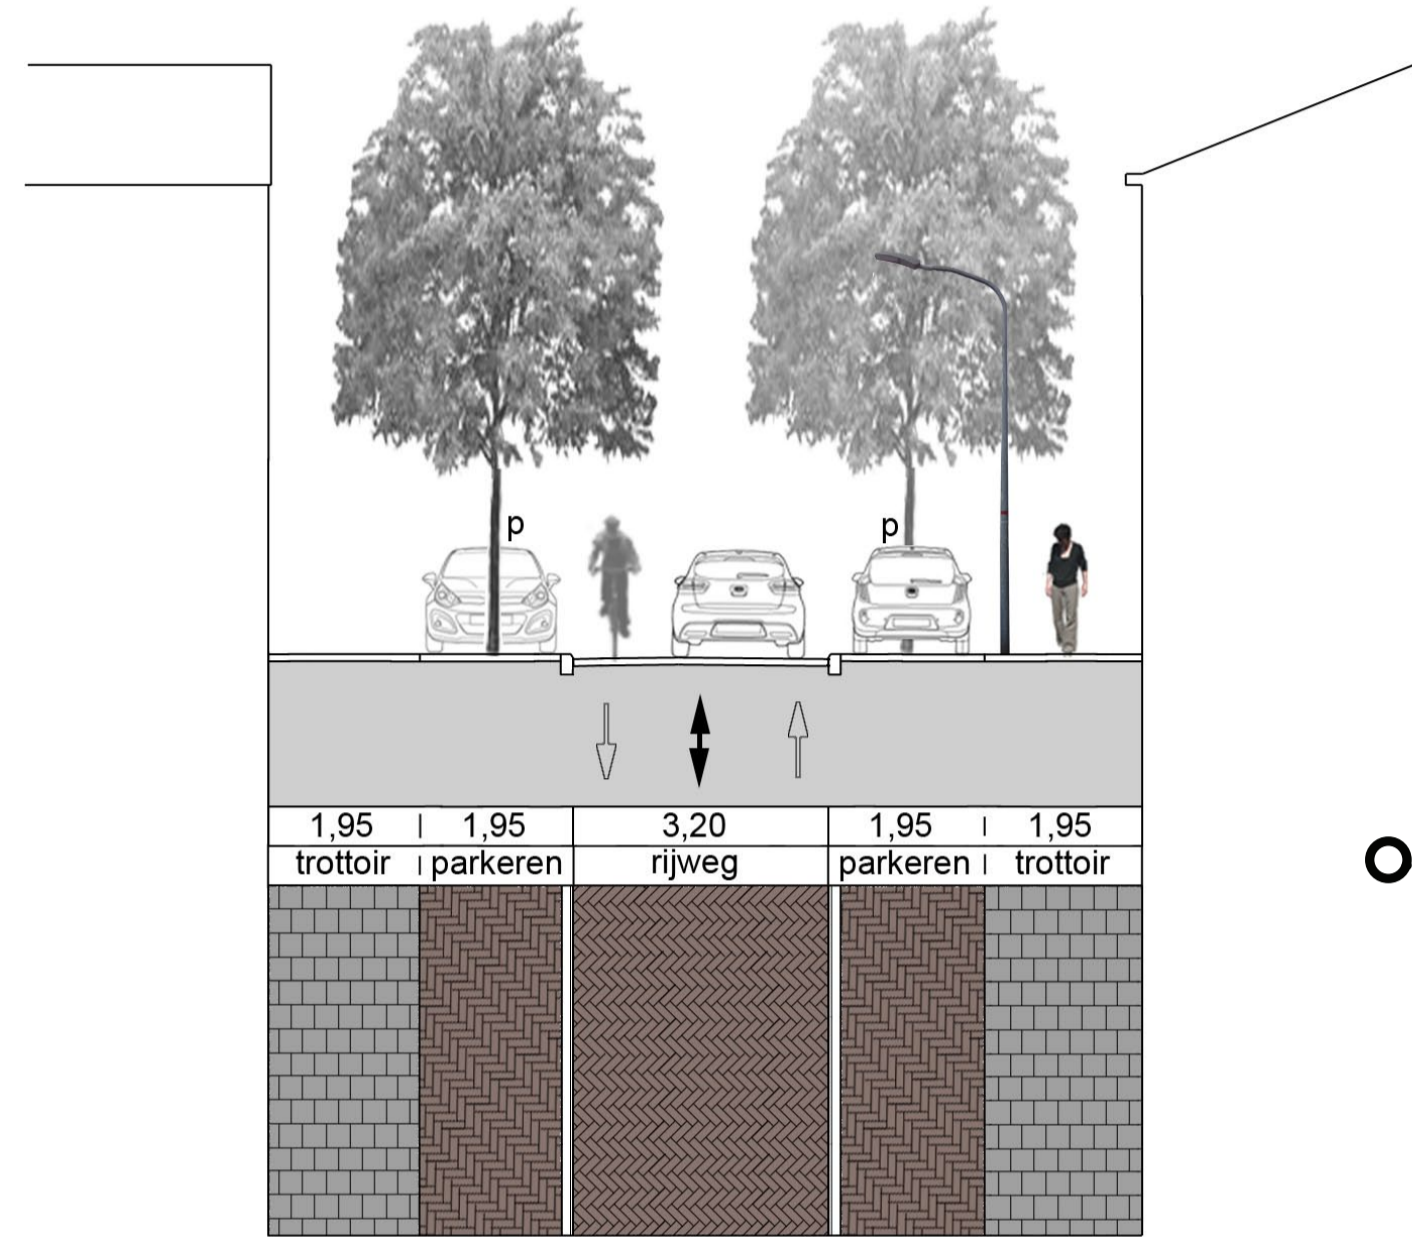


ROZENPRIEELSTRAAT

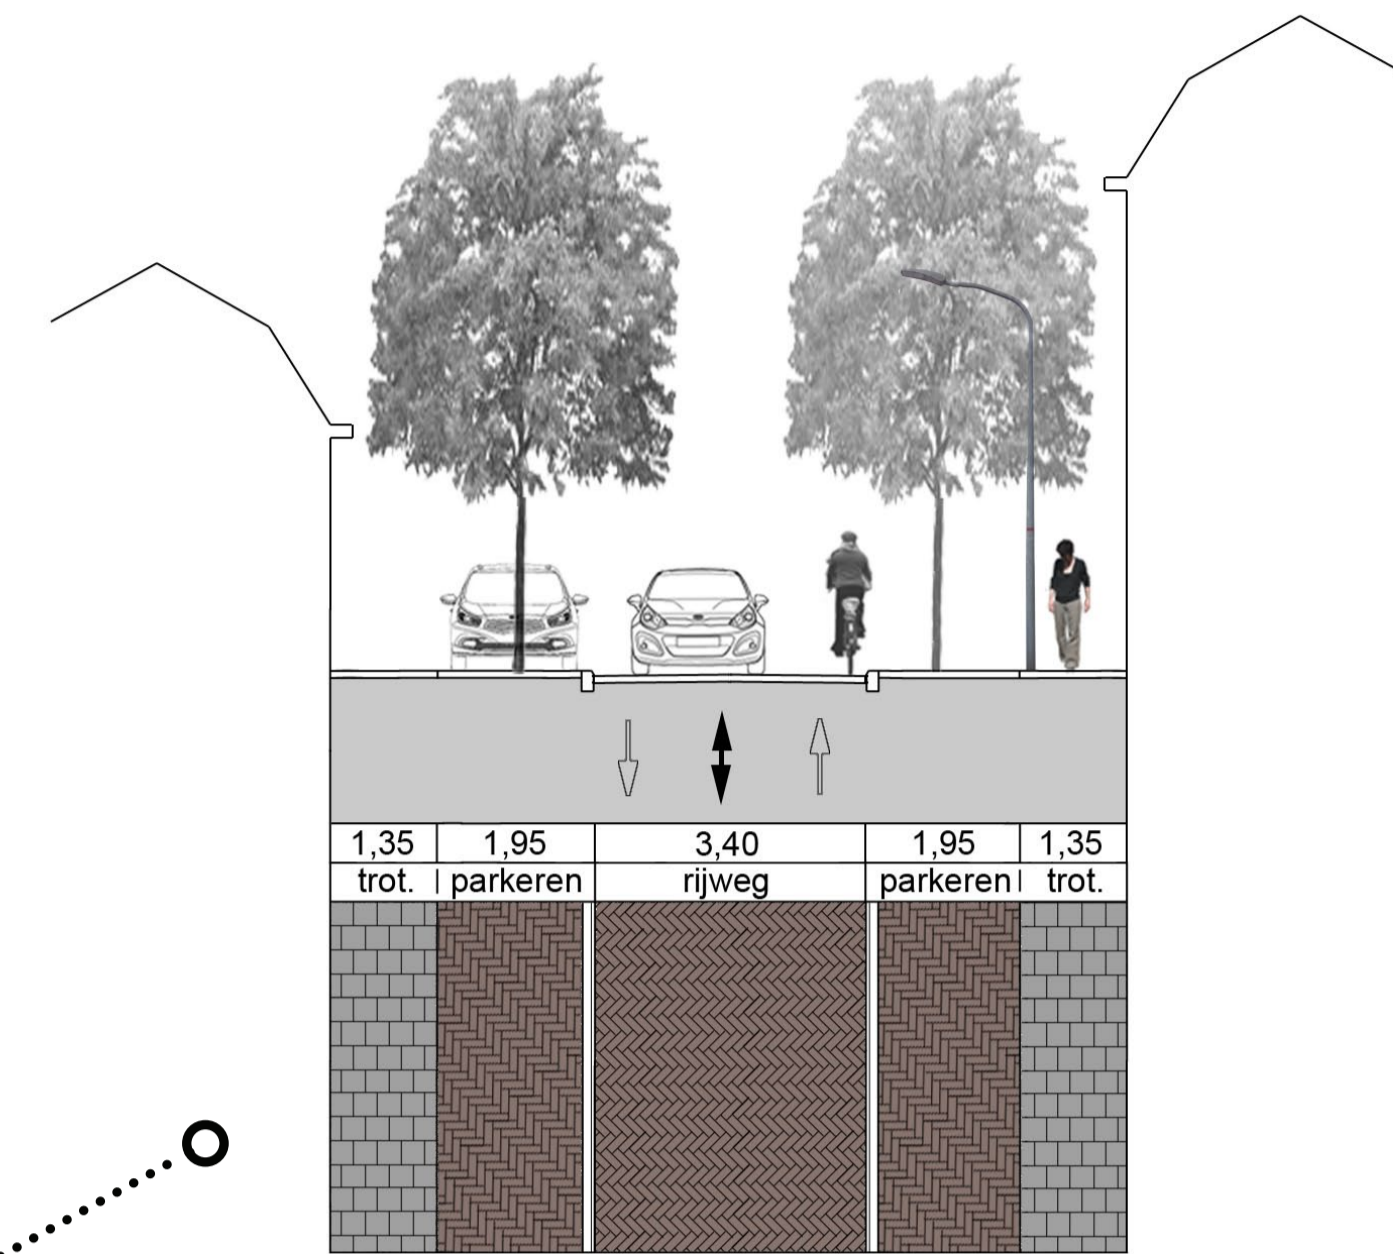

LINSCHOTENSTRAAT

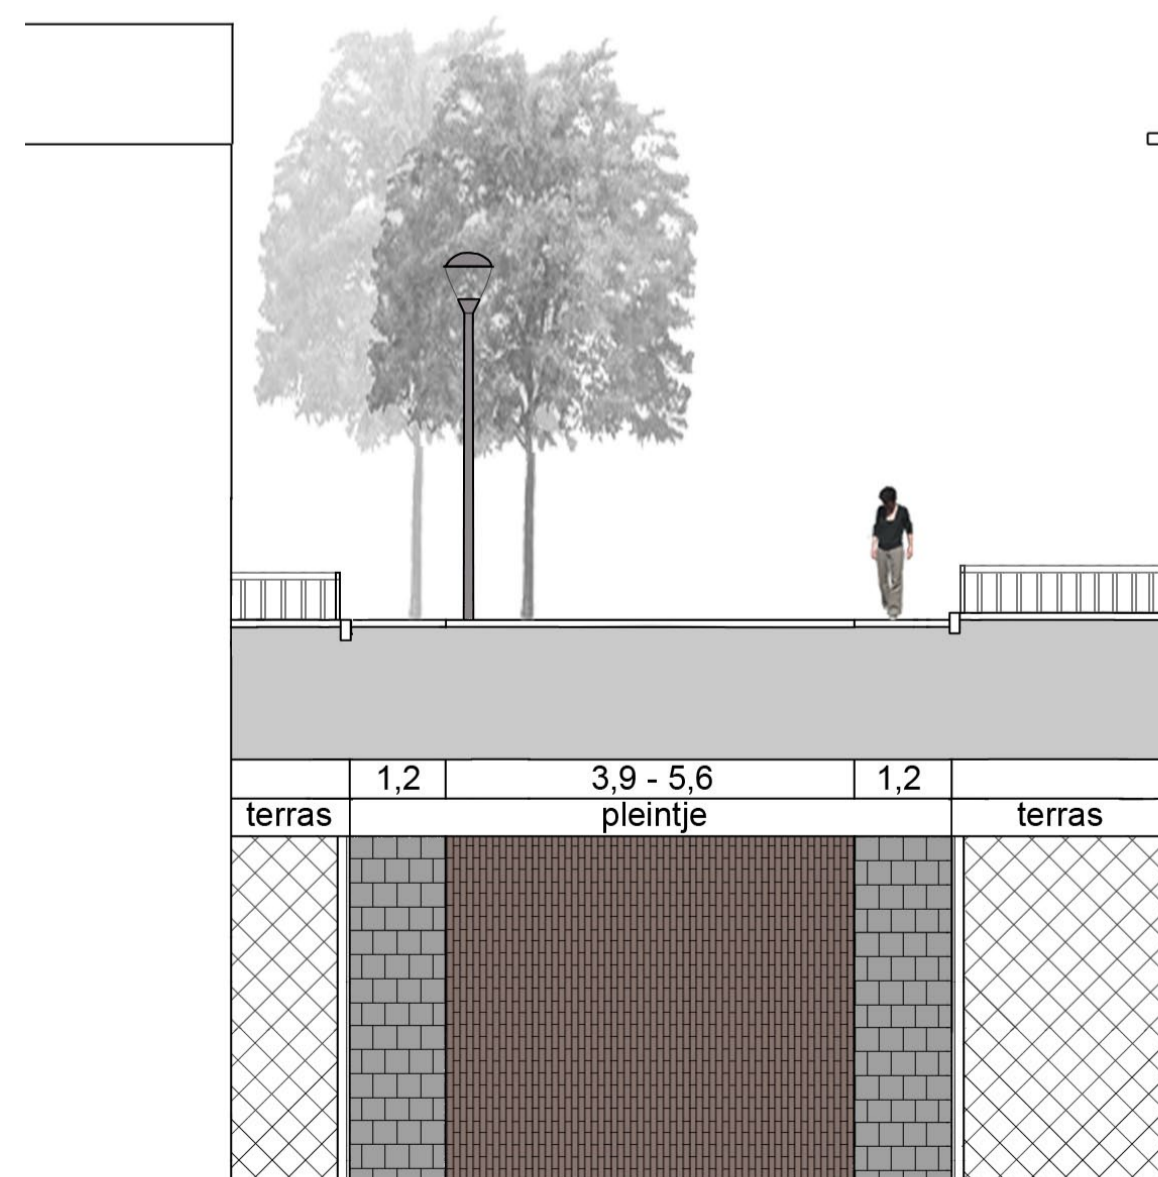

PLEINTJE ROZENPRIEELSTRAAT

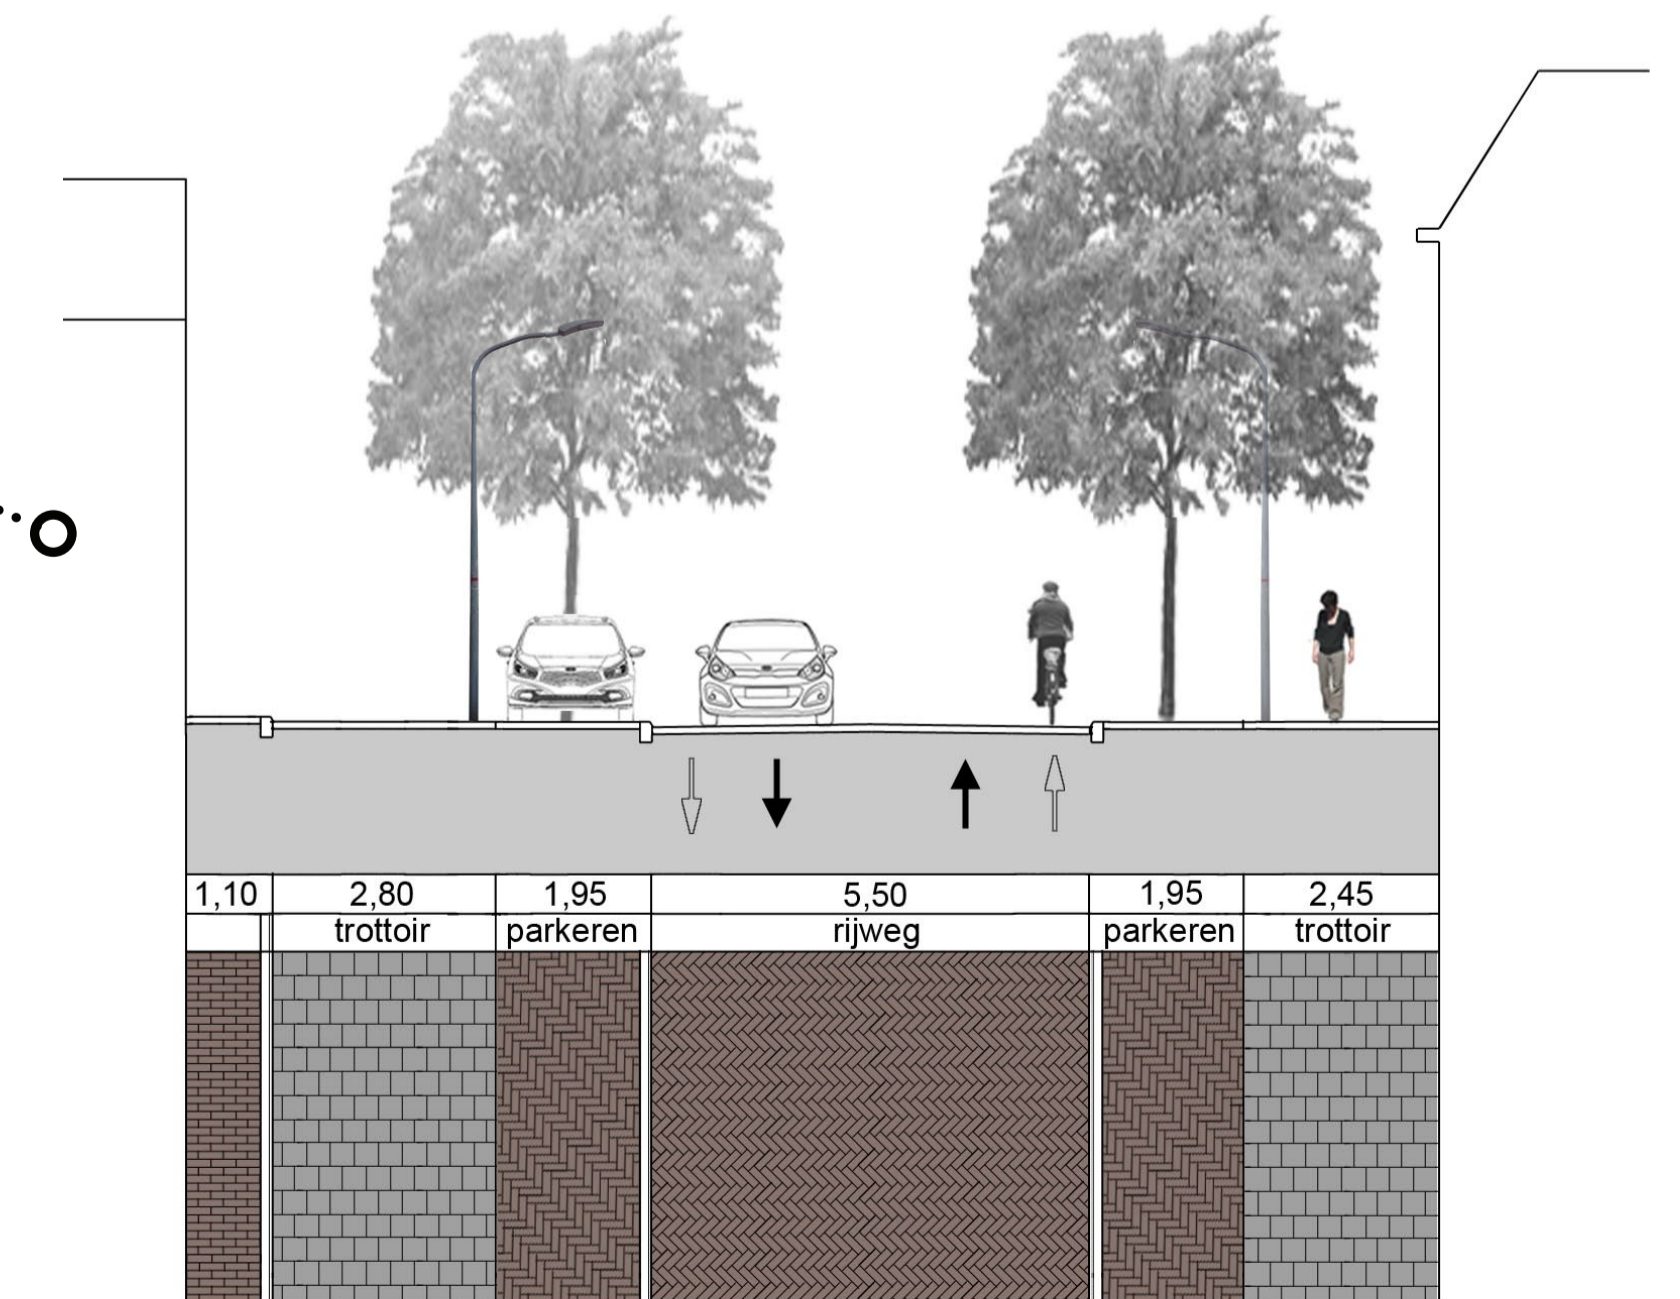

BAKKERSTRAAT

ROZENPRIEELSTRAAT E.O.

VOORLOPIG ONTWERP, NOVEMBER 2016



Haarlem

bosch stabbers
TUIN - EN LANDSCHAPSARCHITECTEN



LINSCHOTENSTRAAT BESTAAND



LINSCHOTENSTRAAT NIEUW



LICHTMAST WOONSTRATEN (TYPE TECEO)



LICHTMAST PLEINTJE (TYPE KIO)



GEVELTUINTJES (PARTICULIER INITIATIEF),
MOGELIJKHEID VOOR GEVELTUINTJES LANGS DE BAKKERSTRAAT



FIETSENREK (TYPE TULIP)



VERHARDING PLEINTJE (VLAK),
GEBAKKEN KLINKERS (HERGEBRUIK)
ROOD, WAALFORMAAT EN HALFSTEENSVERBAND



STRAATKUNST OP KRUISINGEN (HERSTRATEN)