




- ### Verklaring
- Zoveel mogelijk gebruik maken van bestaande straatbakstenen (waaI- en dikformaat). Uitsluitend de kopstrook langs de kademuur (dikformaat) en de molgoot (waaIformaat), waar uitsluitend nieuwe straatbakstenen worden toegepast.
- Rijbaan**
Straatbakstenen, dikformaat, keperverband
 - Molgoot**
Straatbakstenen, waaIformaat, halfsteensverband
 - Trottoirband**
Type geleideband 70/200x200 mm
 - Parkeren**
Straatbakstenen, dikformaat, elleboogverband
 - Markering**
Straatbakstenen, dikformaat, kleur: wit
 - Loopstrook (langs kademuur)**
Straatbakstenen, dikformaat, halfsteensverband
 - Trottoir**
Straatbakstenen, waaIformaat, halfsteensverband
 - Boomrooster**
Gietijzer, standaard formaat 1,50x1,50 m, binnenmaat 0,70 m
 - Stoep (of anders)**
Te handhaven
- Kadastrale grens**
- Nieuw te planten boom: iep (Ulmus 'Dodoens'), omtrek 25/30**
incl. voorzieningen en groeiplaatsverbetering
 - Lichtmast**
Hergebruik bestaande lantaarns
 - Fietsparkeren**
Type Tulip, 2 fietsen, één richting, RAL 7016
 - Zitbank (incl. leuning)**
Type Rendez-vous, RAL 7016, bewerkt met exotisch hardhout, lengte 1,8 m
 - Afvalbak**
Type Constructo 50, RAL 7016, staal noppenplaat
 - Plantenbak**
Hergebruik bestaande plantenbakken
 - Bolder**
Op kademuur, h.o.h. 4,0 m

Situatie
Schaal 1:200


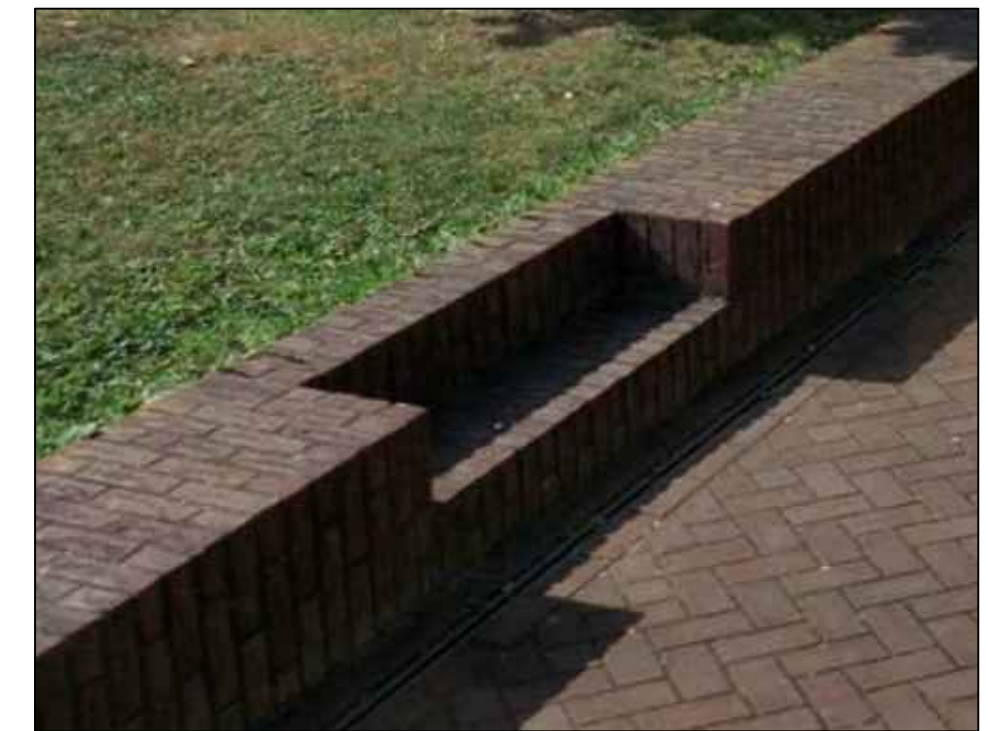


Principe trede in kademuur
Afmetingen (conform Bouwbesluit):
- aantrede (diepte): 0,25 m
- oprijde (hoogte): 0,20 m
- breedte: 1,50 m

Principe bolder op kademuur
Conform NEN 1072:
- rvs lasbolder
- hoogte: 160 mm
- diameter: 104 mm

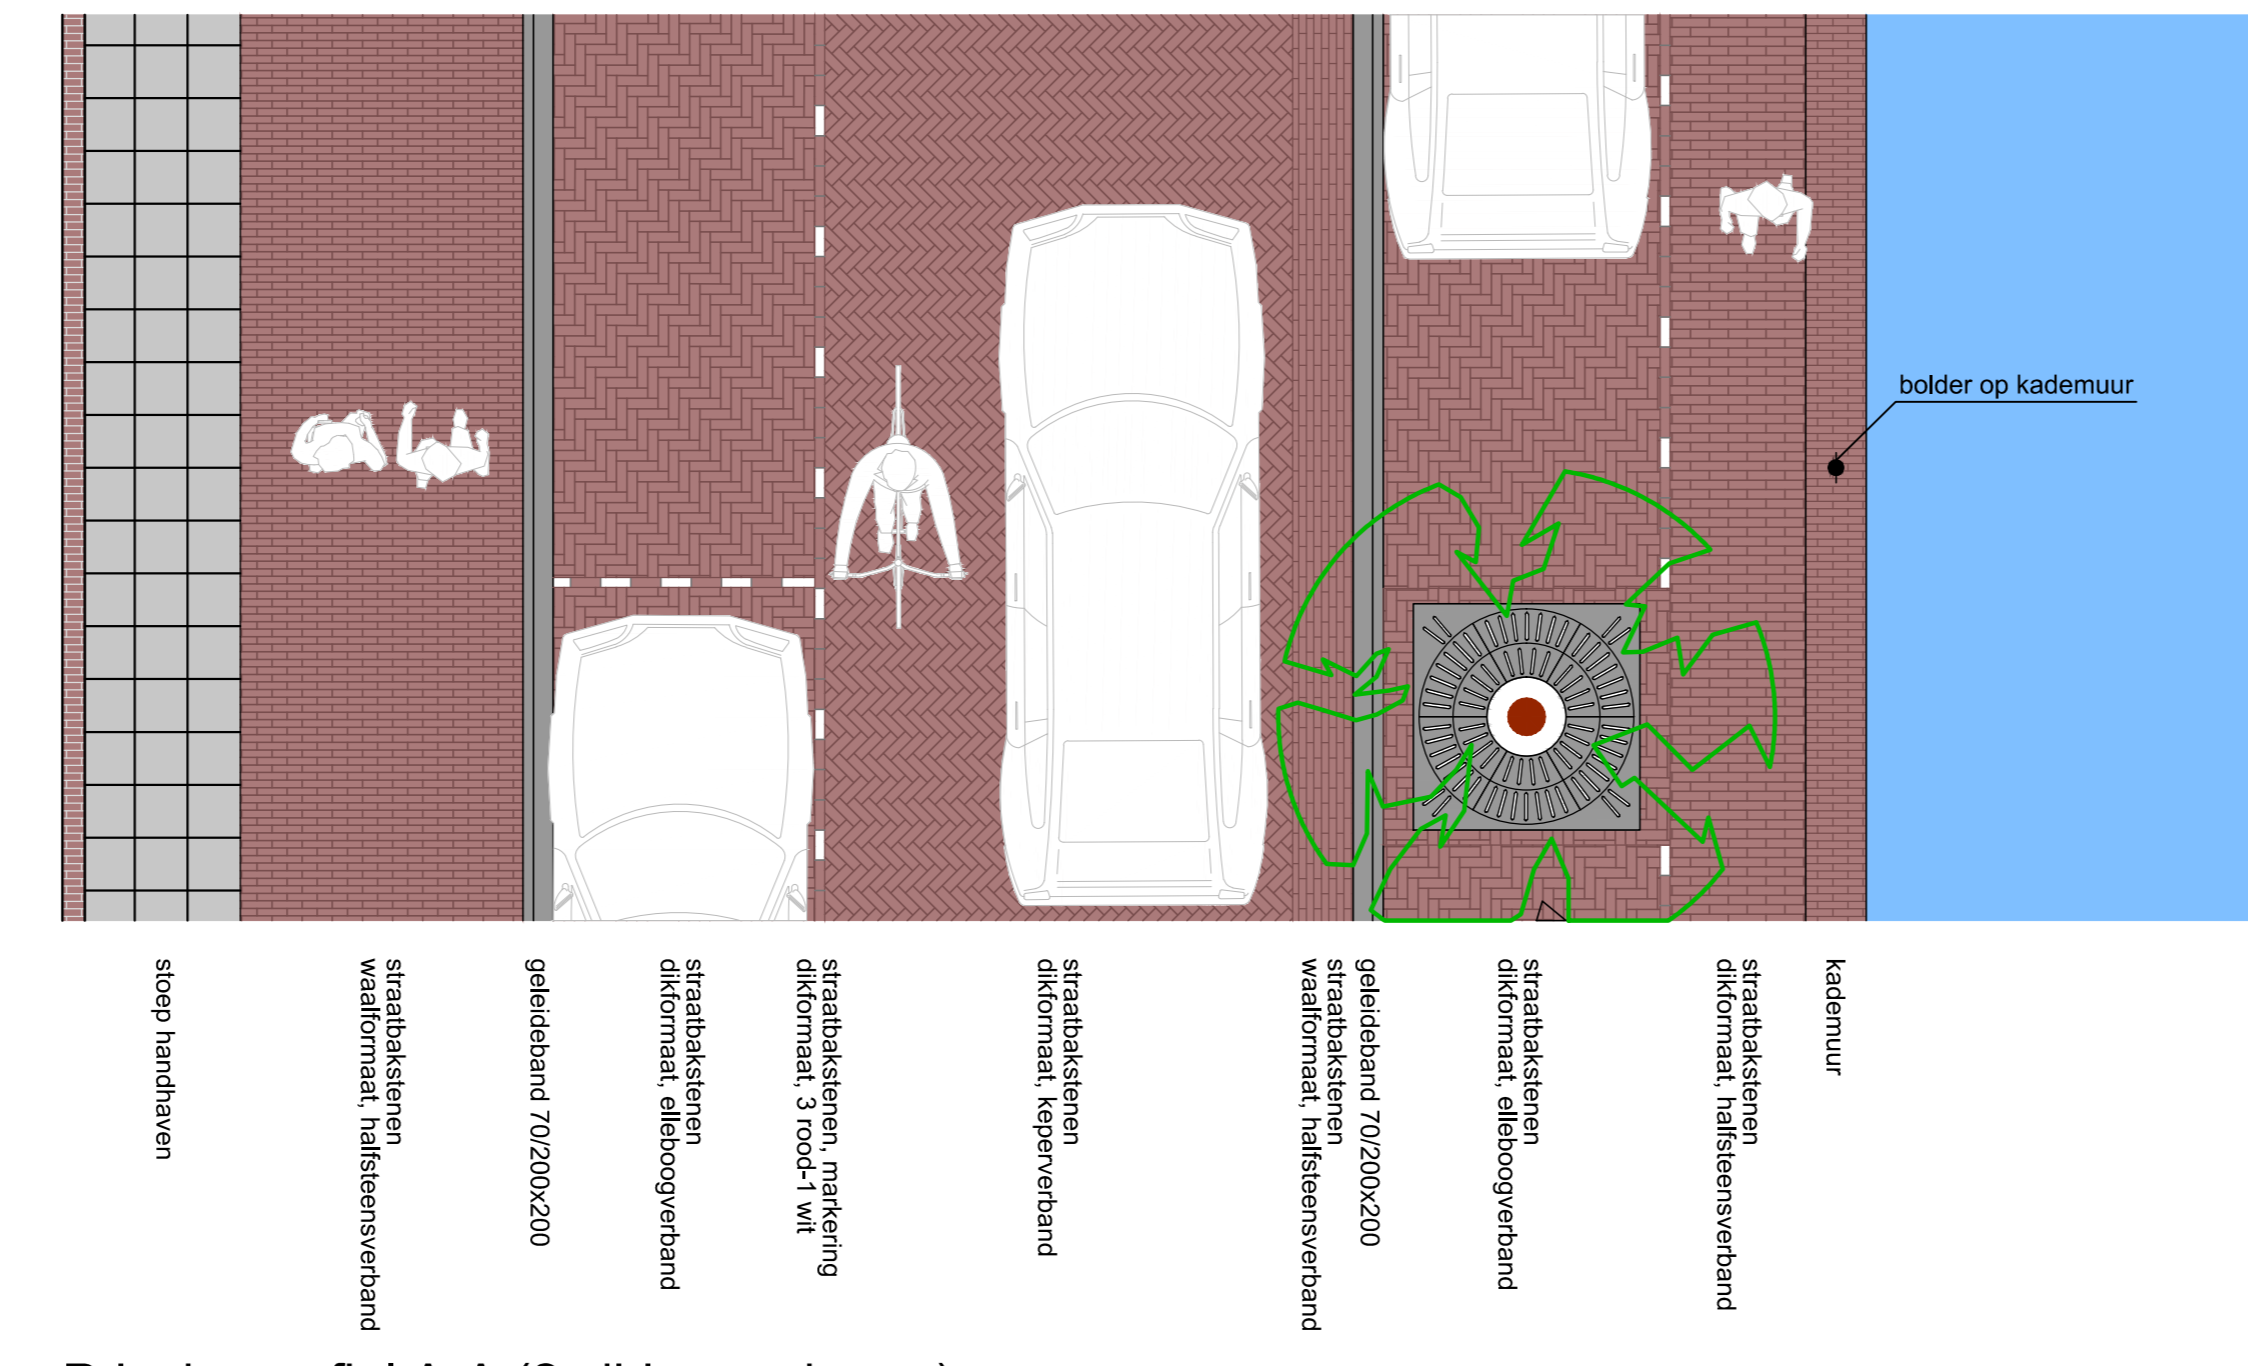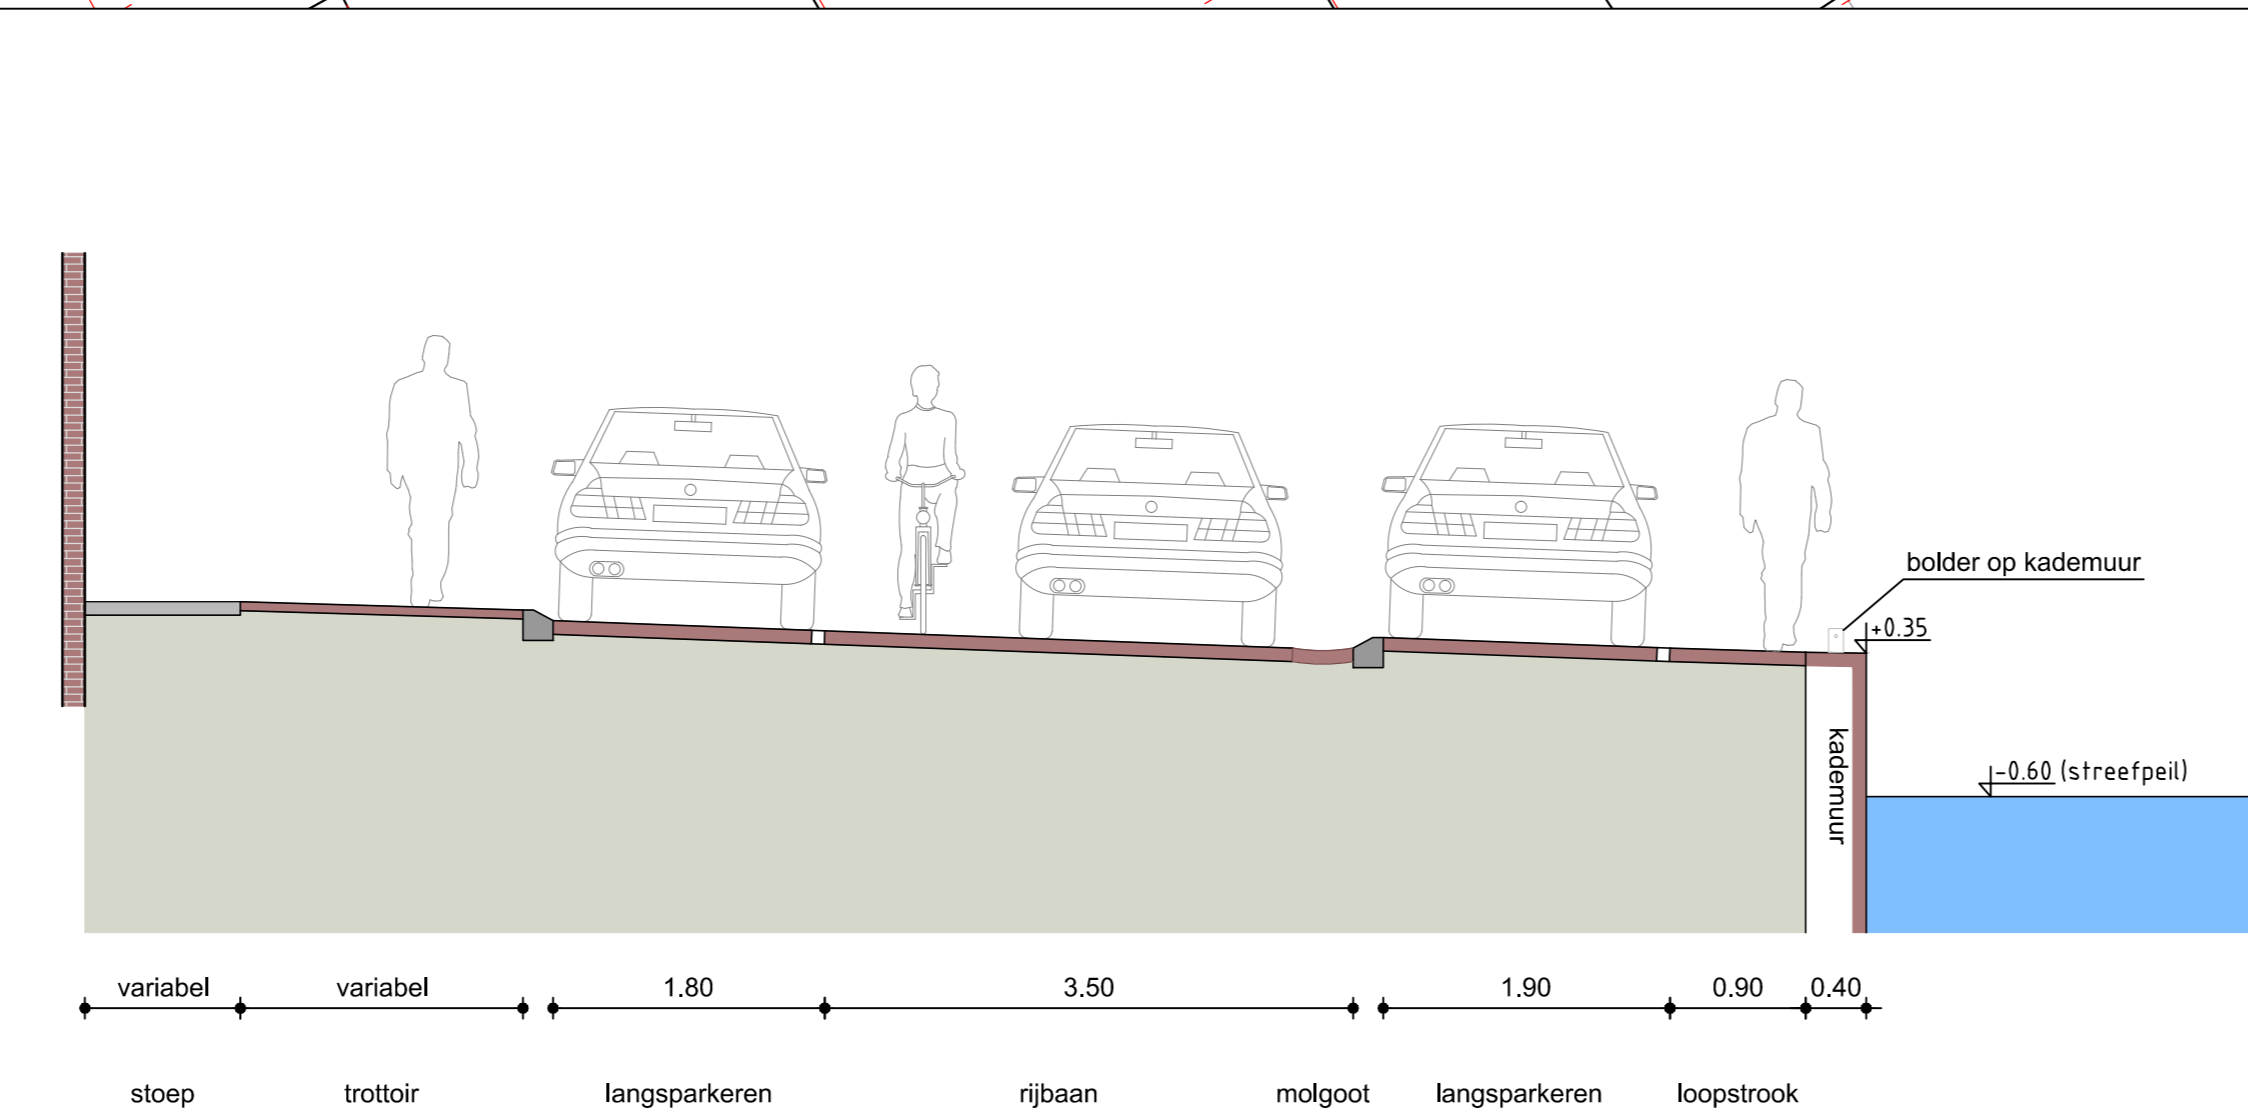

Principeprofiel A-A (2 zijden parkeren)
Schaal 1:50

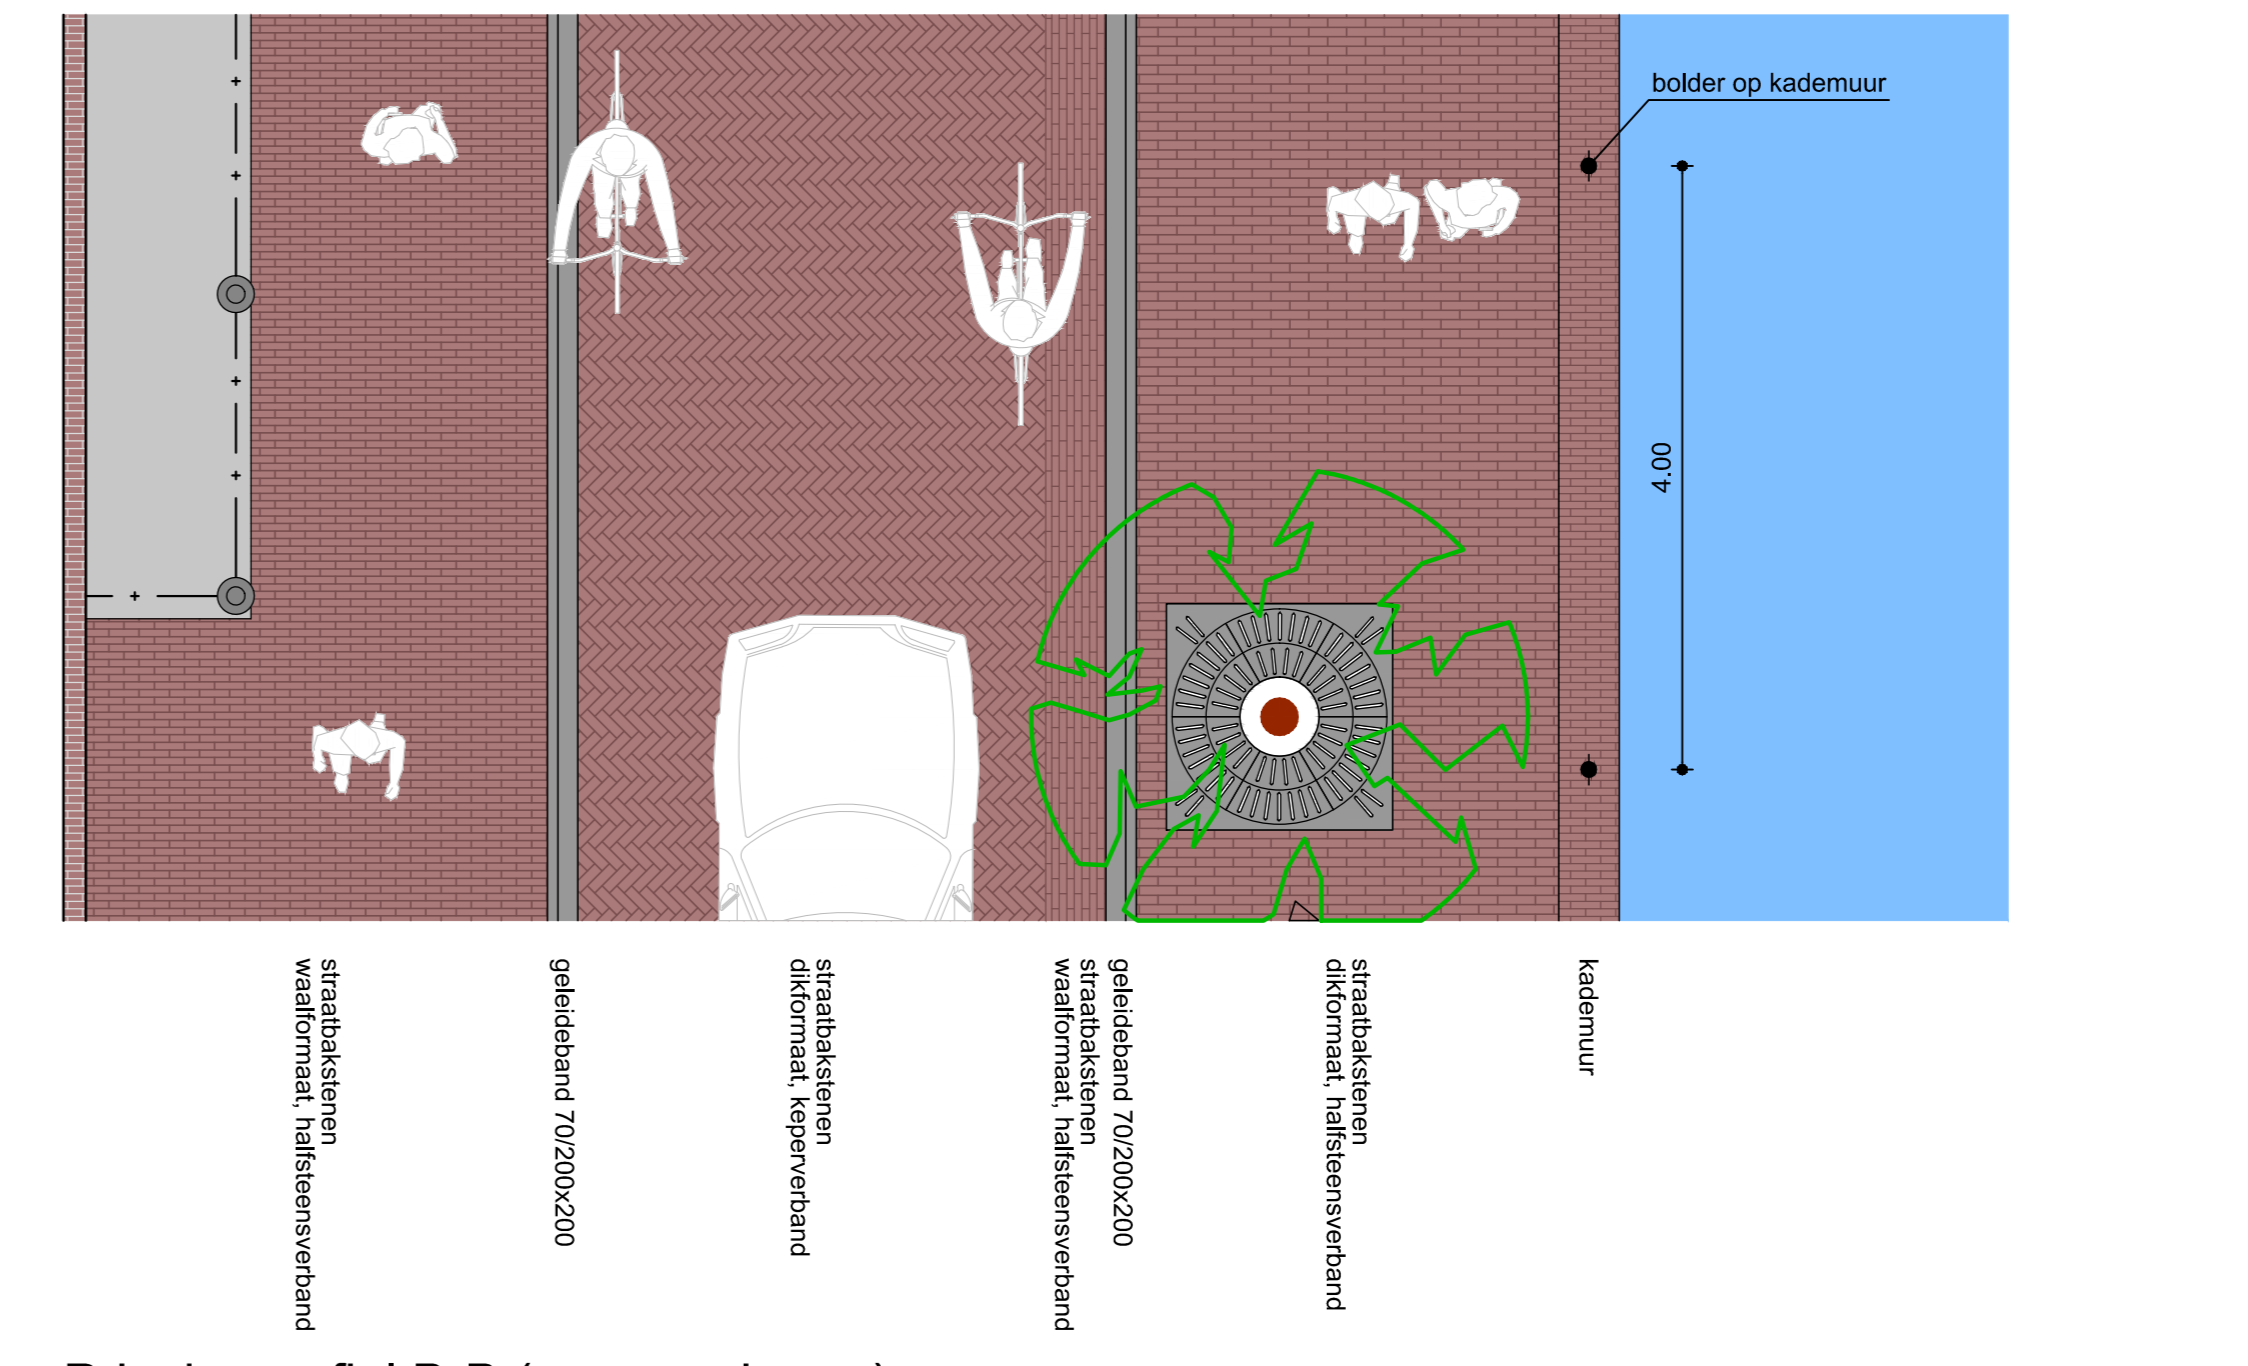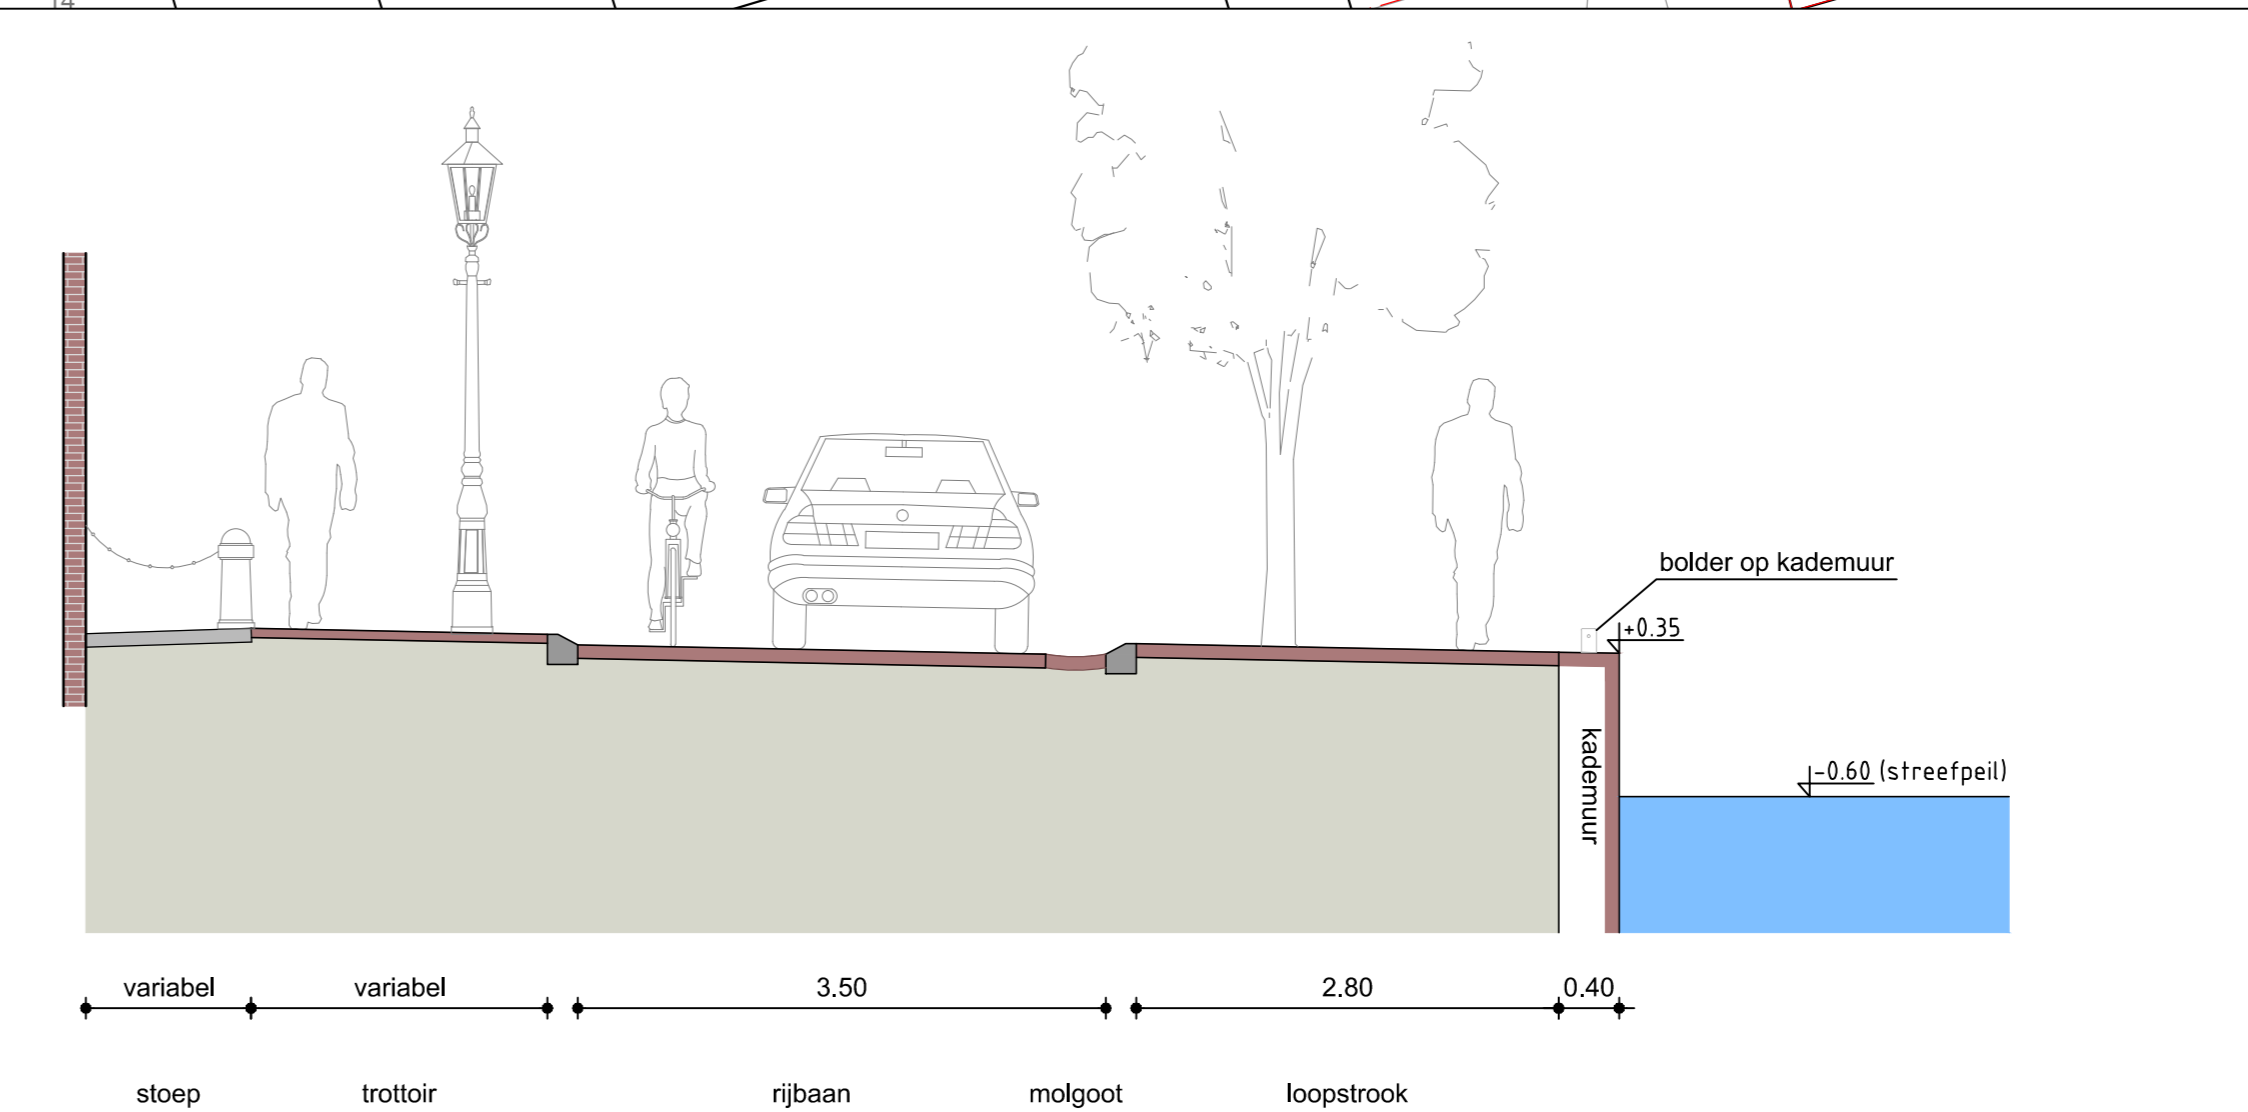

Principeprofiel B-B (geen parkeren)
Schaal 1:50



Principe E-kast pleziervaart

Vervaardigd in opdracht van: **Haarlem**

Civiel Totaal BV
Kerkweg-west 13
2742 BC Waddinxveen
Telefoon: 06-53830047
Internet: www.civiel totaal.nl
E-mail: info@civiel totaal.nl

Project : Vervangen kademuur Spaarne, Haarlem	Datum : 03-06-2017	Goedgekeurd : S. de Kogel
Projectnr. : HL2017-01	11-07-2017	S. de Kogel
Onderwerp : VO	25-08-2017	S. de Kogel
	15-09-2017	S. de Kogel
	02-12-2017	S. de Kogel

Getekend : R. de Vries
Datum : 02-12-2017

Formaat : A0
Schaal : 1:200 / 1:50

Tek. nr. : HL2017-SP-020