



# Ontwerp bestemmingsplan Tempeliersstraat - Raamsingel

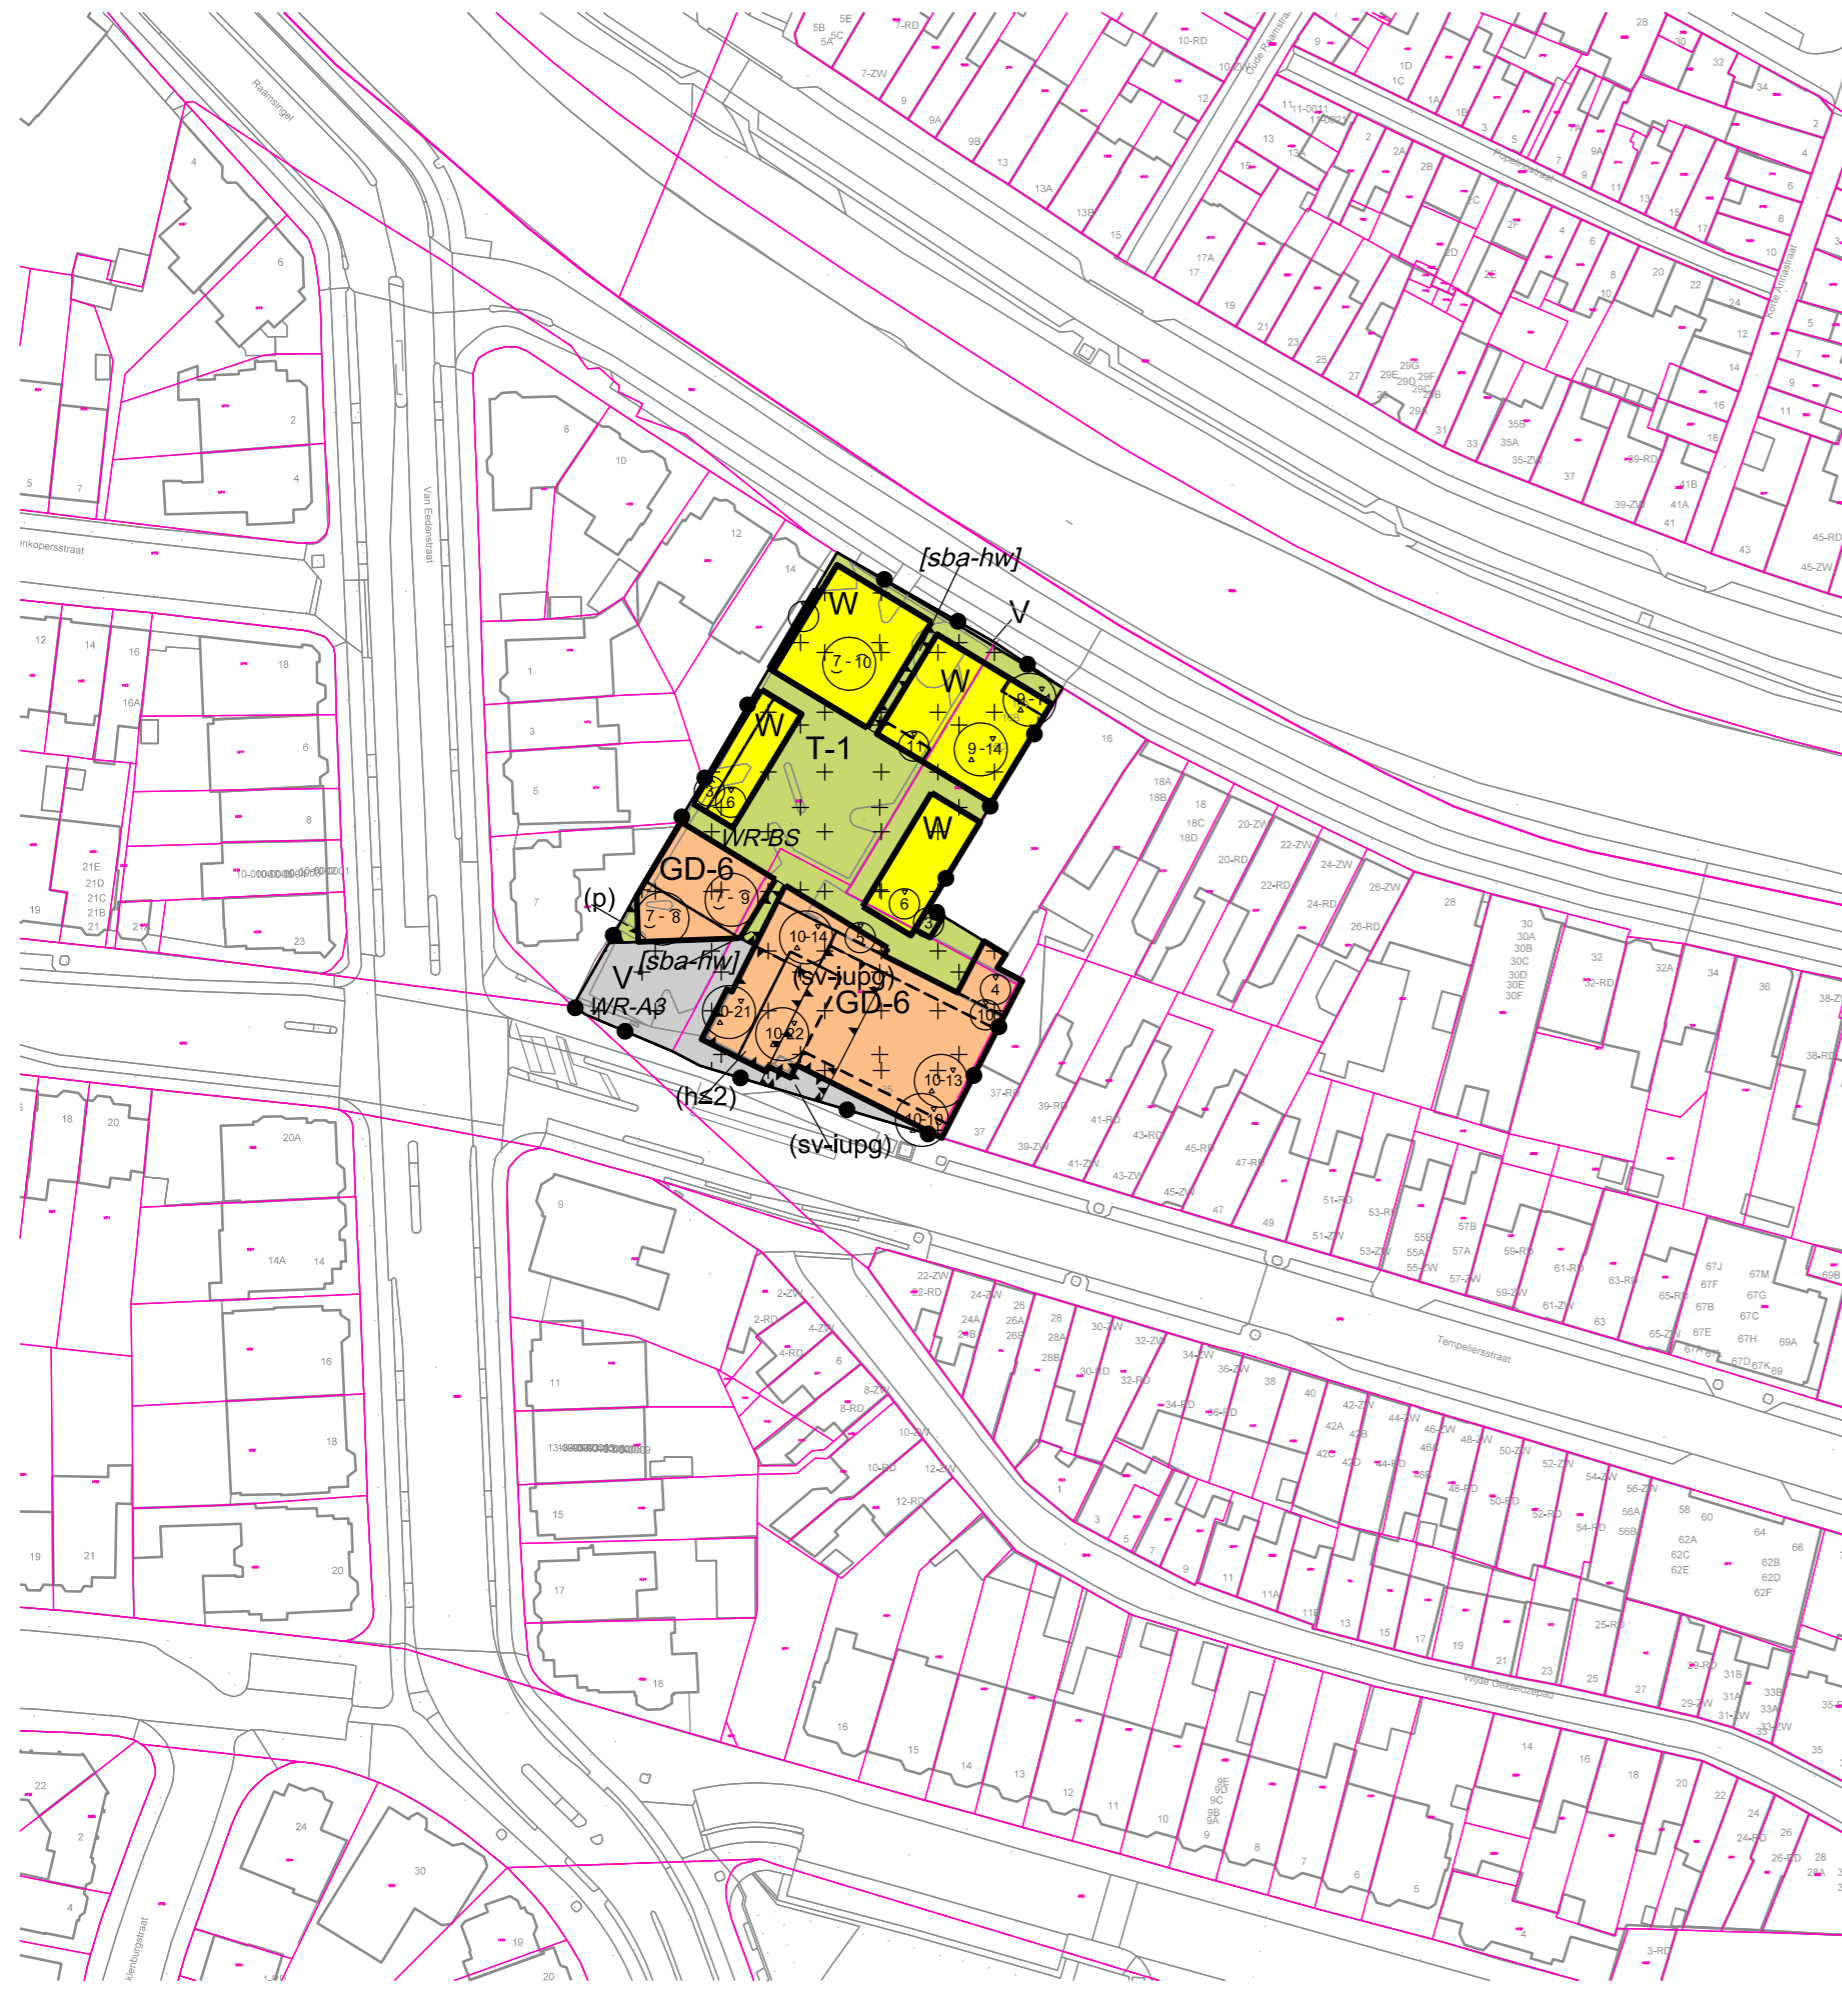

- Bestemmingen**
- Art. 03 GD-6 Gemengd - 6
  - Art. 04 T-1 Tuin - 1
  - Art. 05 V Verkeer
  - Art. 06 W Wonen
- Dubbelbestemmingen**
- Art. 07 WR-A3 Waarde - Archeologie 3
  - Art. 08 WR-BS Waarde - Beschermd stadsgezicht
- Funcieaanduidingen**
- (h $\leq 2$ ) horeca tot en met categorie 2
  - (p) parkeerterrein
  - (sv-iupg) specifieke vorm van verkeer - in- en uitrit parkeergarage
- Bouwaanduidingen**
- (sba-hw) specifieke bouwaanduiding - Hekwerk
- Bouwvlak**
- bouwvlak
- Maatvoeringaanduidingen**
- maatvoeringsvlak
  - a-A minimum goothoogte (m) , maximum goothoogte (m)
  - B maximum bouwhoogte (m)
  - b-B minimum bouwhoogte (m) , maximum bouwhoogte (m)
  - a-A  
b-B minimum goothoogte (m) , maximum goothoogte (m) ,  
minimum bouwhoogte (m) , maximum bouwhoogte (m)
- Topografie**
- / / / topografische ondergrond
  - 47II kadastrale ondergrond

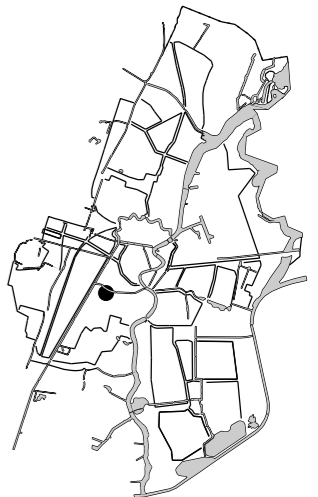

ligging van het plangebied binnen de gemeente Haarlem



## RUIMTELIJK BELEID

Bestemmingsplan :  
Tempeliersstraat - Raamsingel

planfase :	Ontwerp	besluitdatum :	besluitnummer :
datum :	16-07-2018	projectleider :	L.M.B.
schaal :	1 : 1000	getekend :	gecontroleerd :
IMRO-norm :	2012	E.W.	M.H.

IMRO-idx :  
NL.IMRO.0392.BP4120016-on01



Haarlem