




Situatie
Schaal 1:500

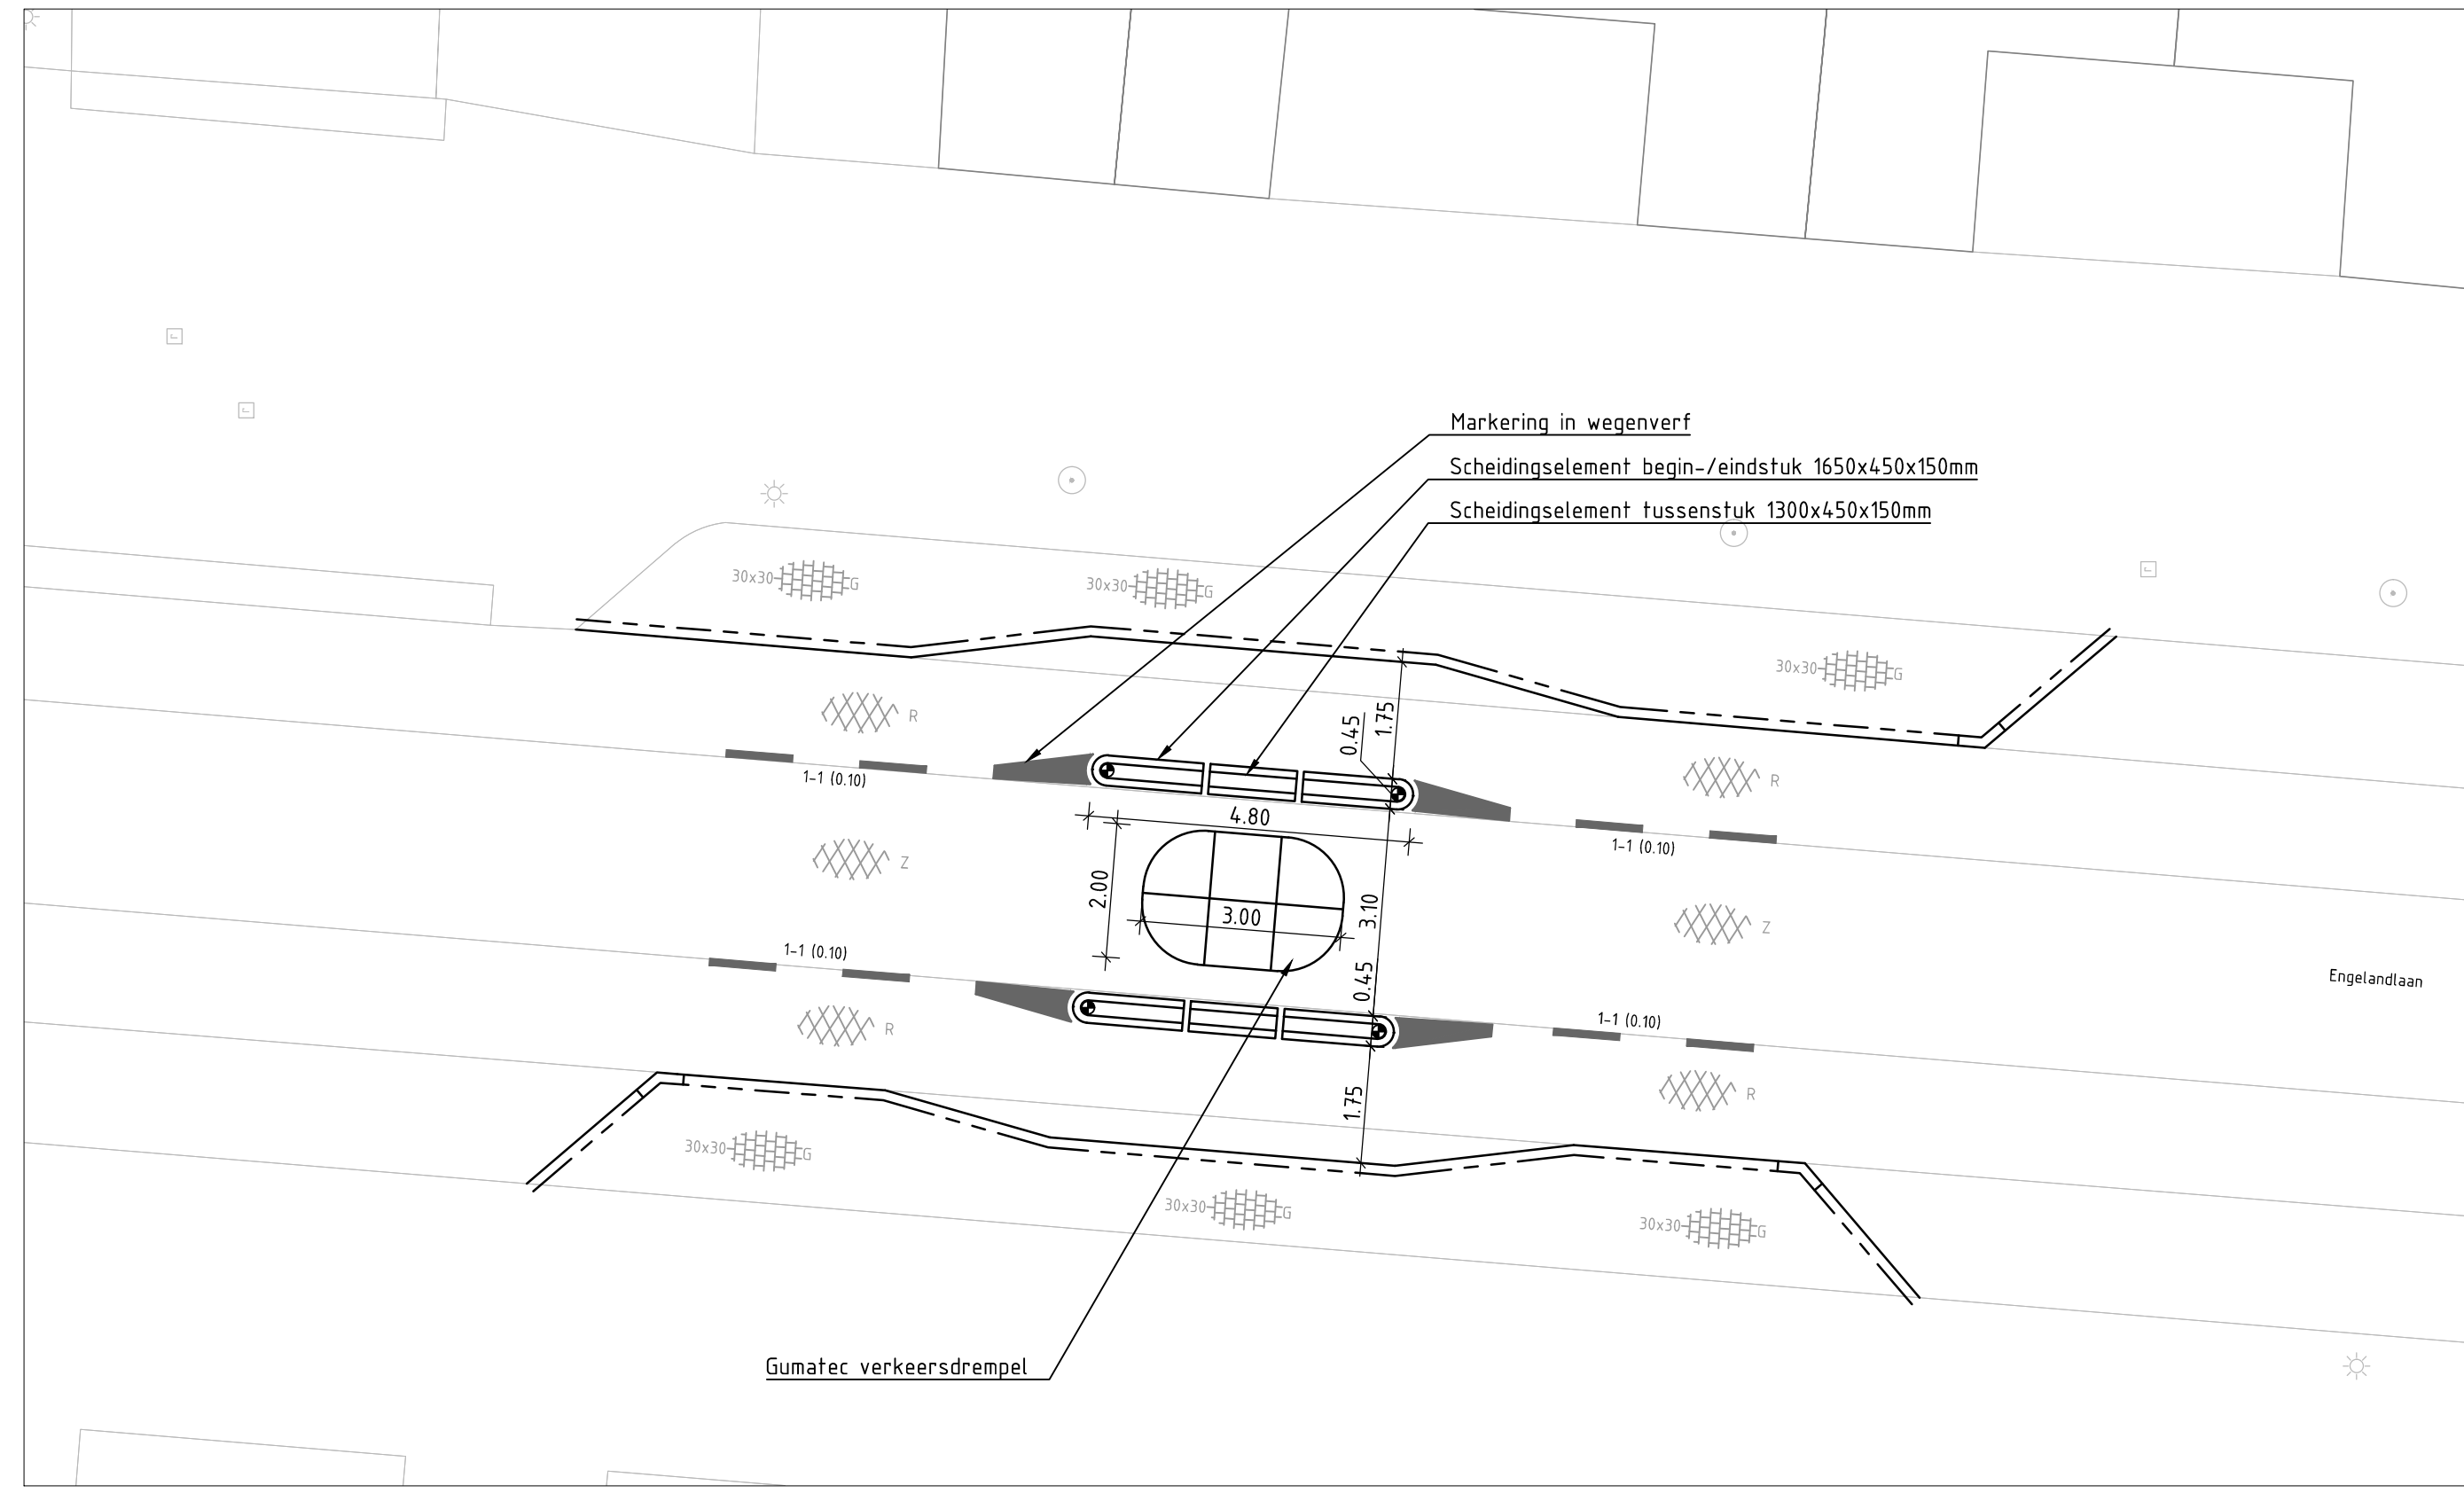


Principedetail drempel 1: Busvriendelijke verkeersdrempel met fietsvoorzieningen
Schaal 1:100

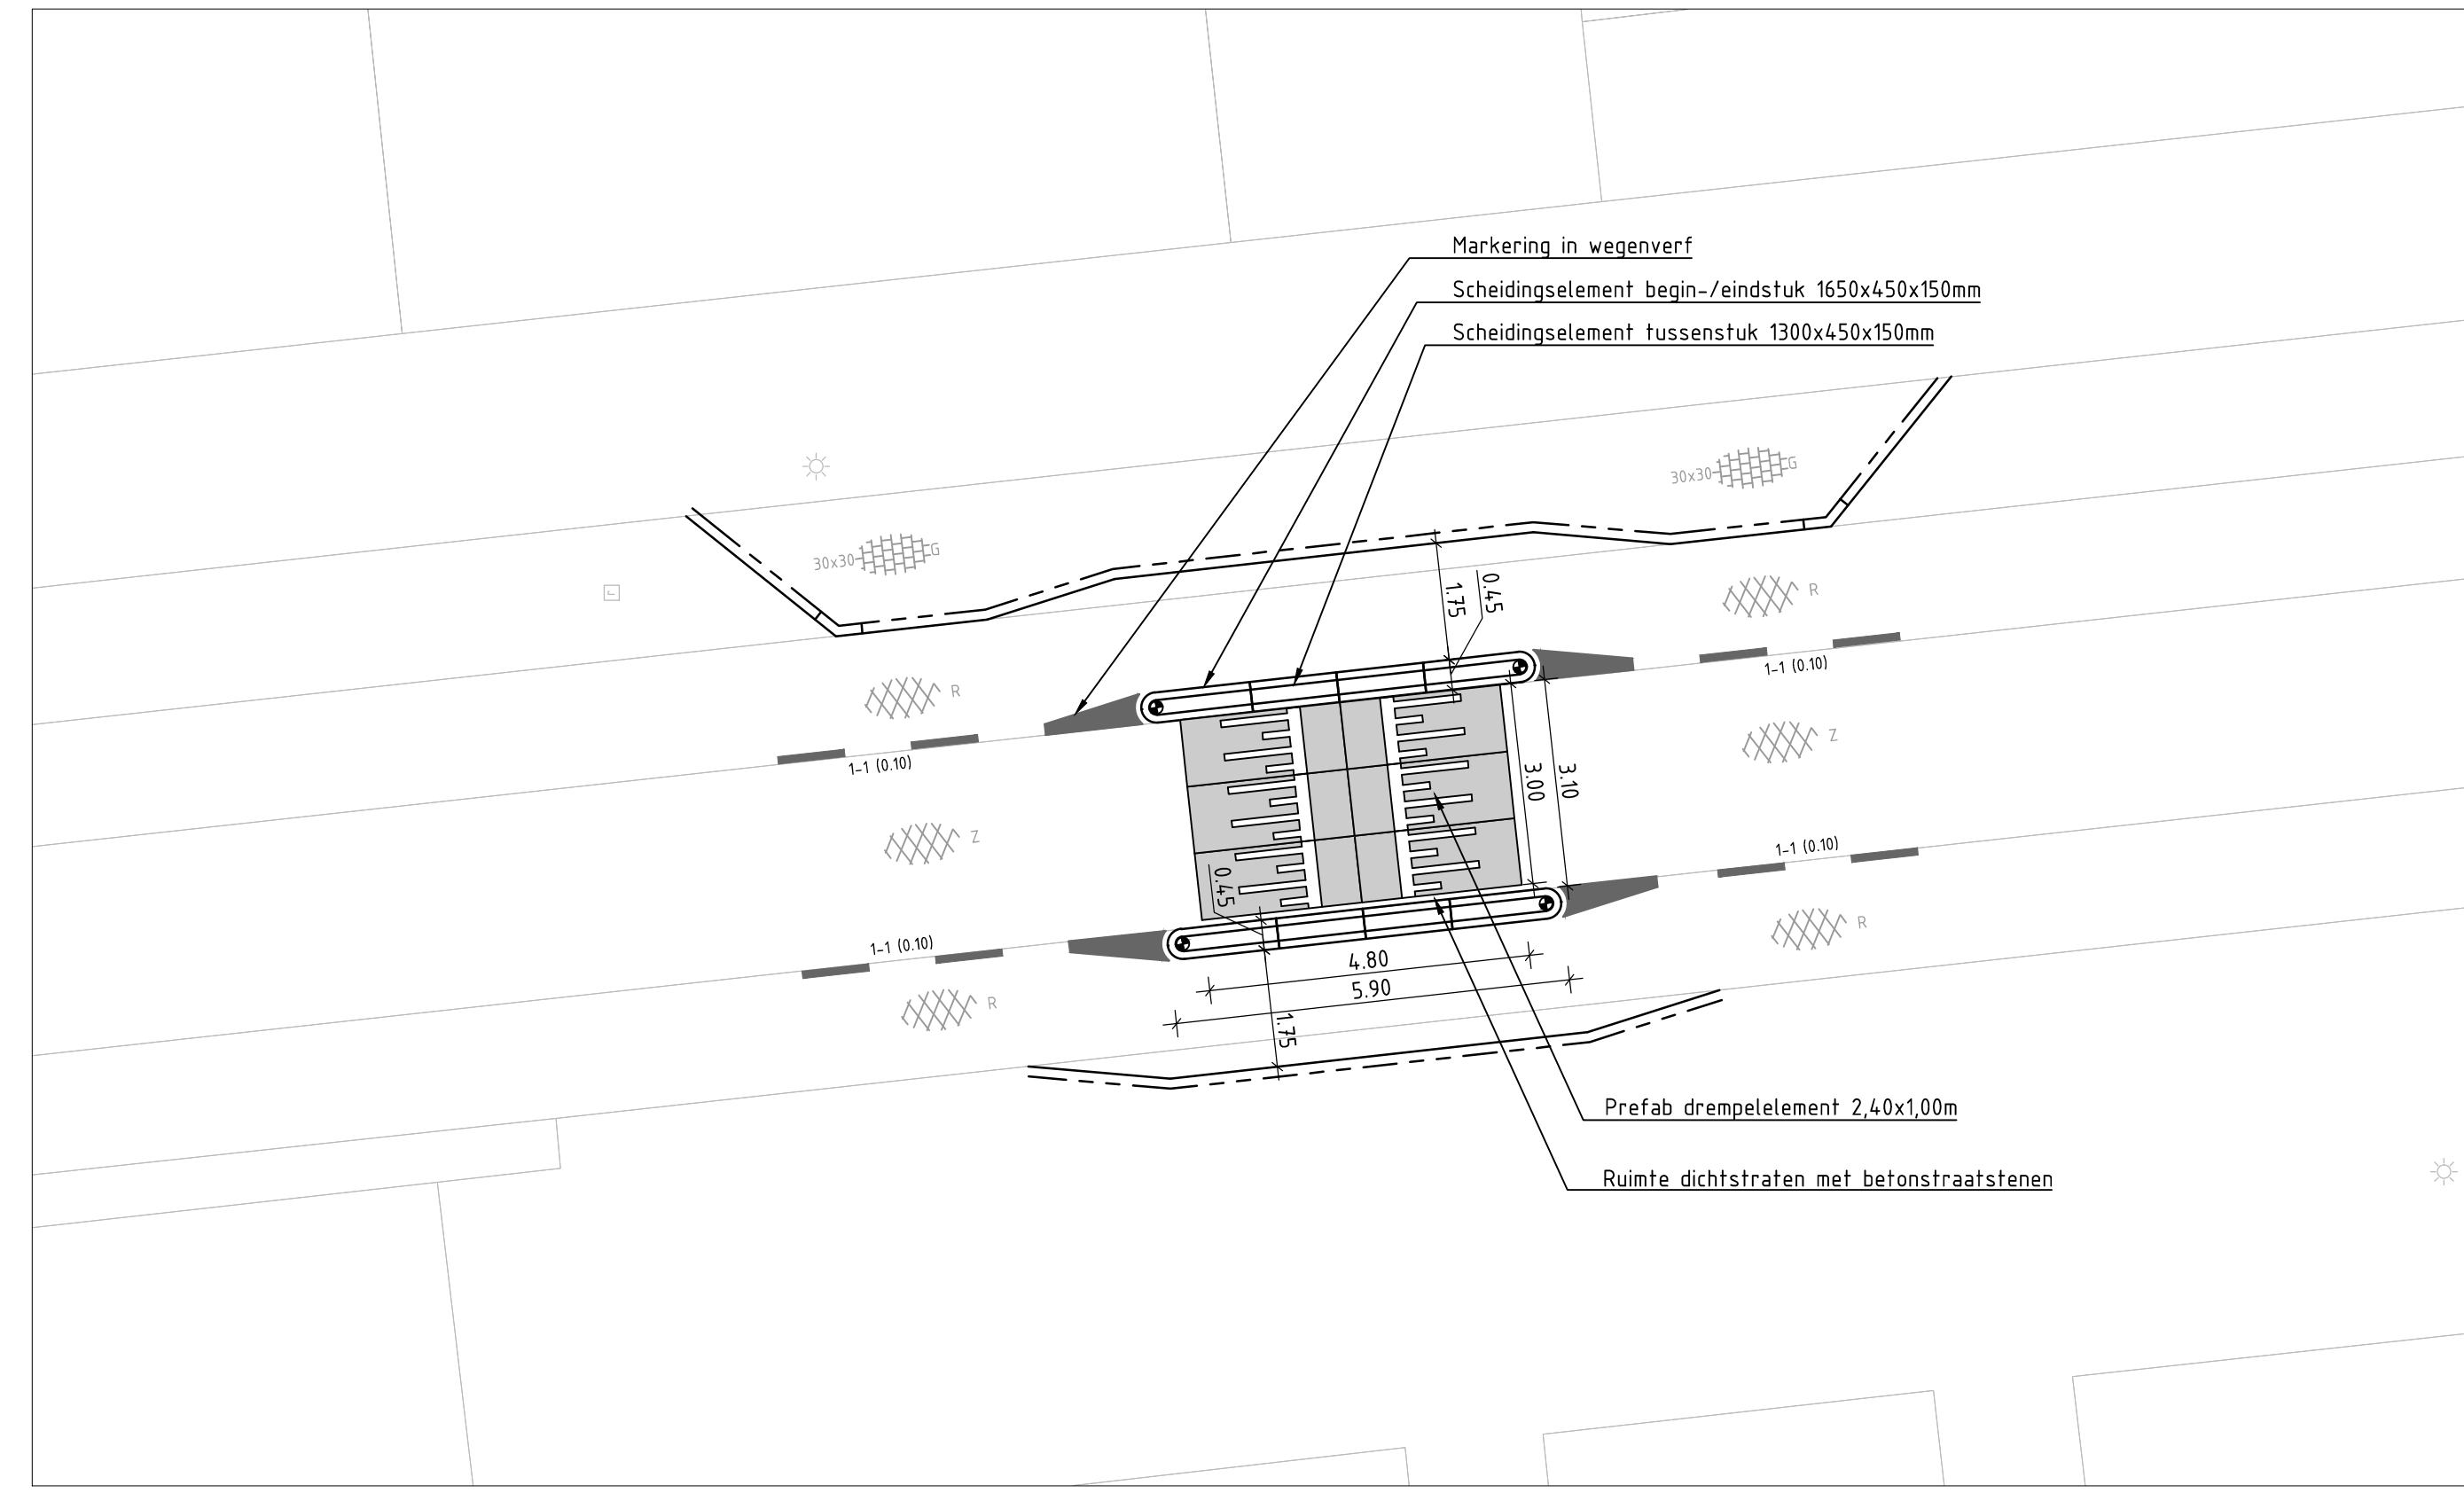


Principedetail drempel 3: 30 km/uur drempel
Schaal 1:100

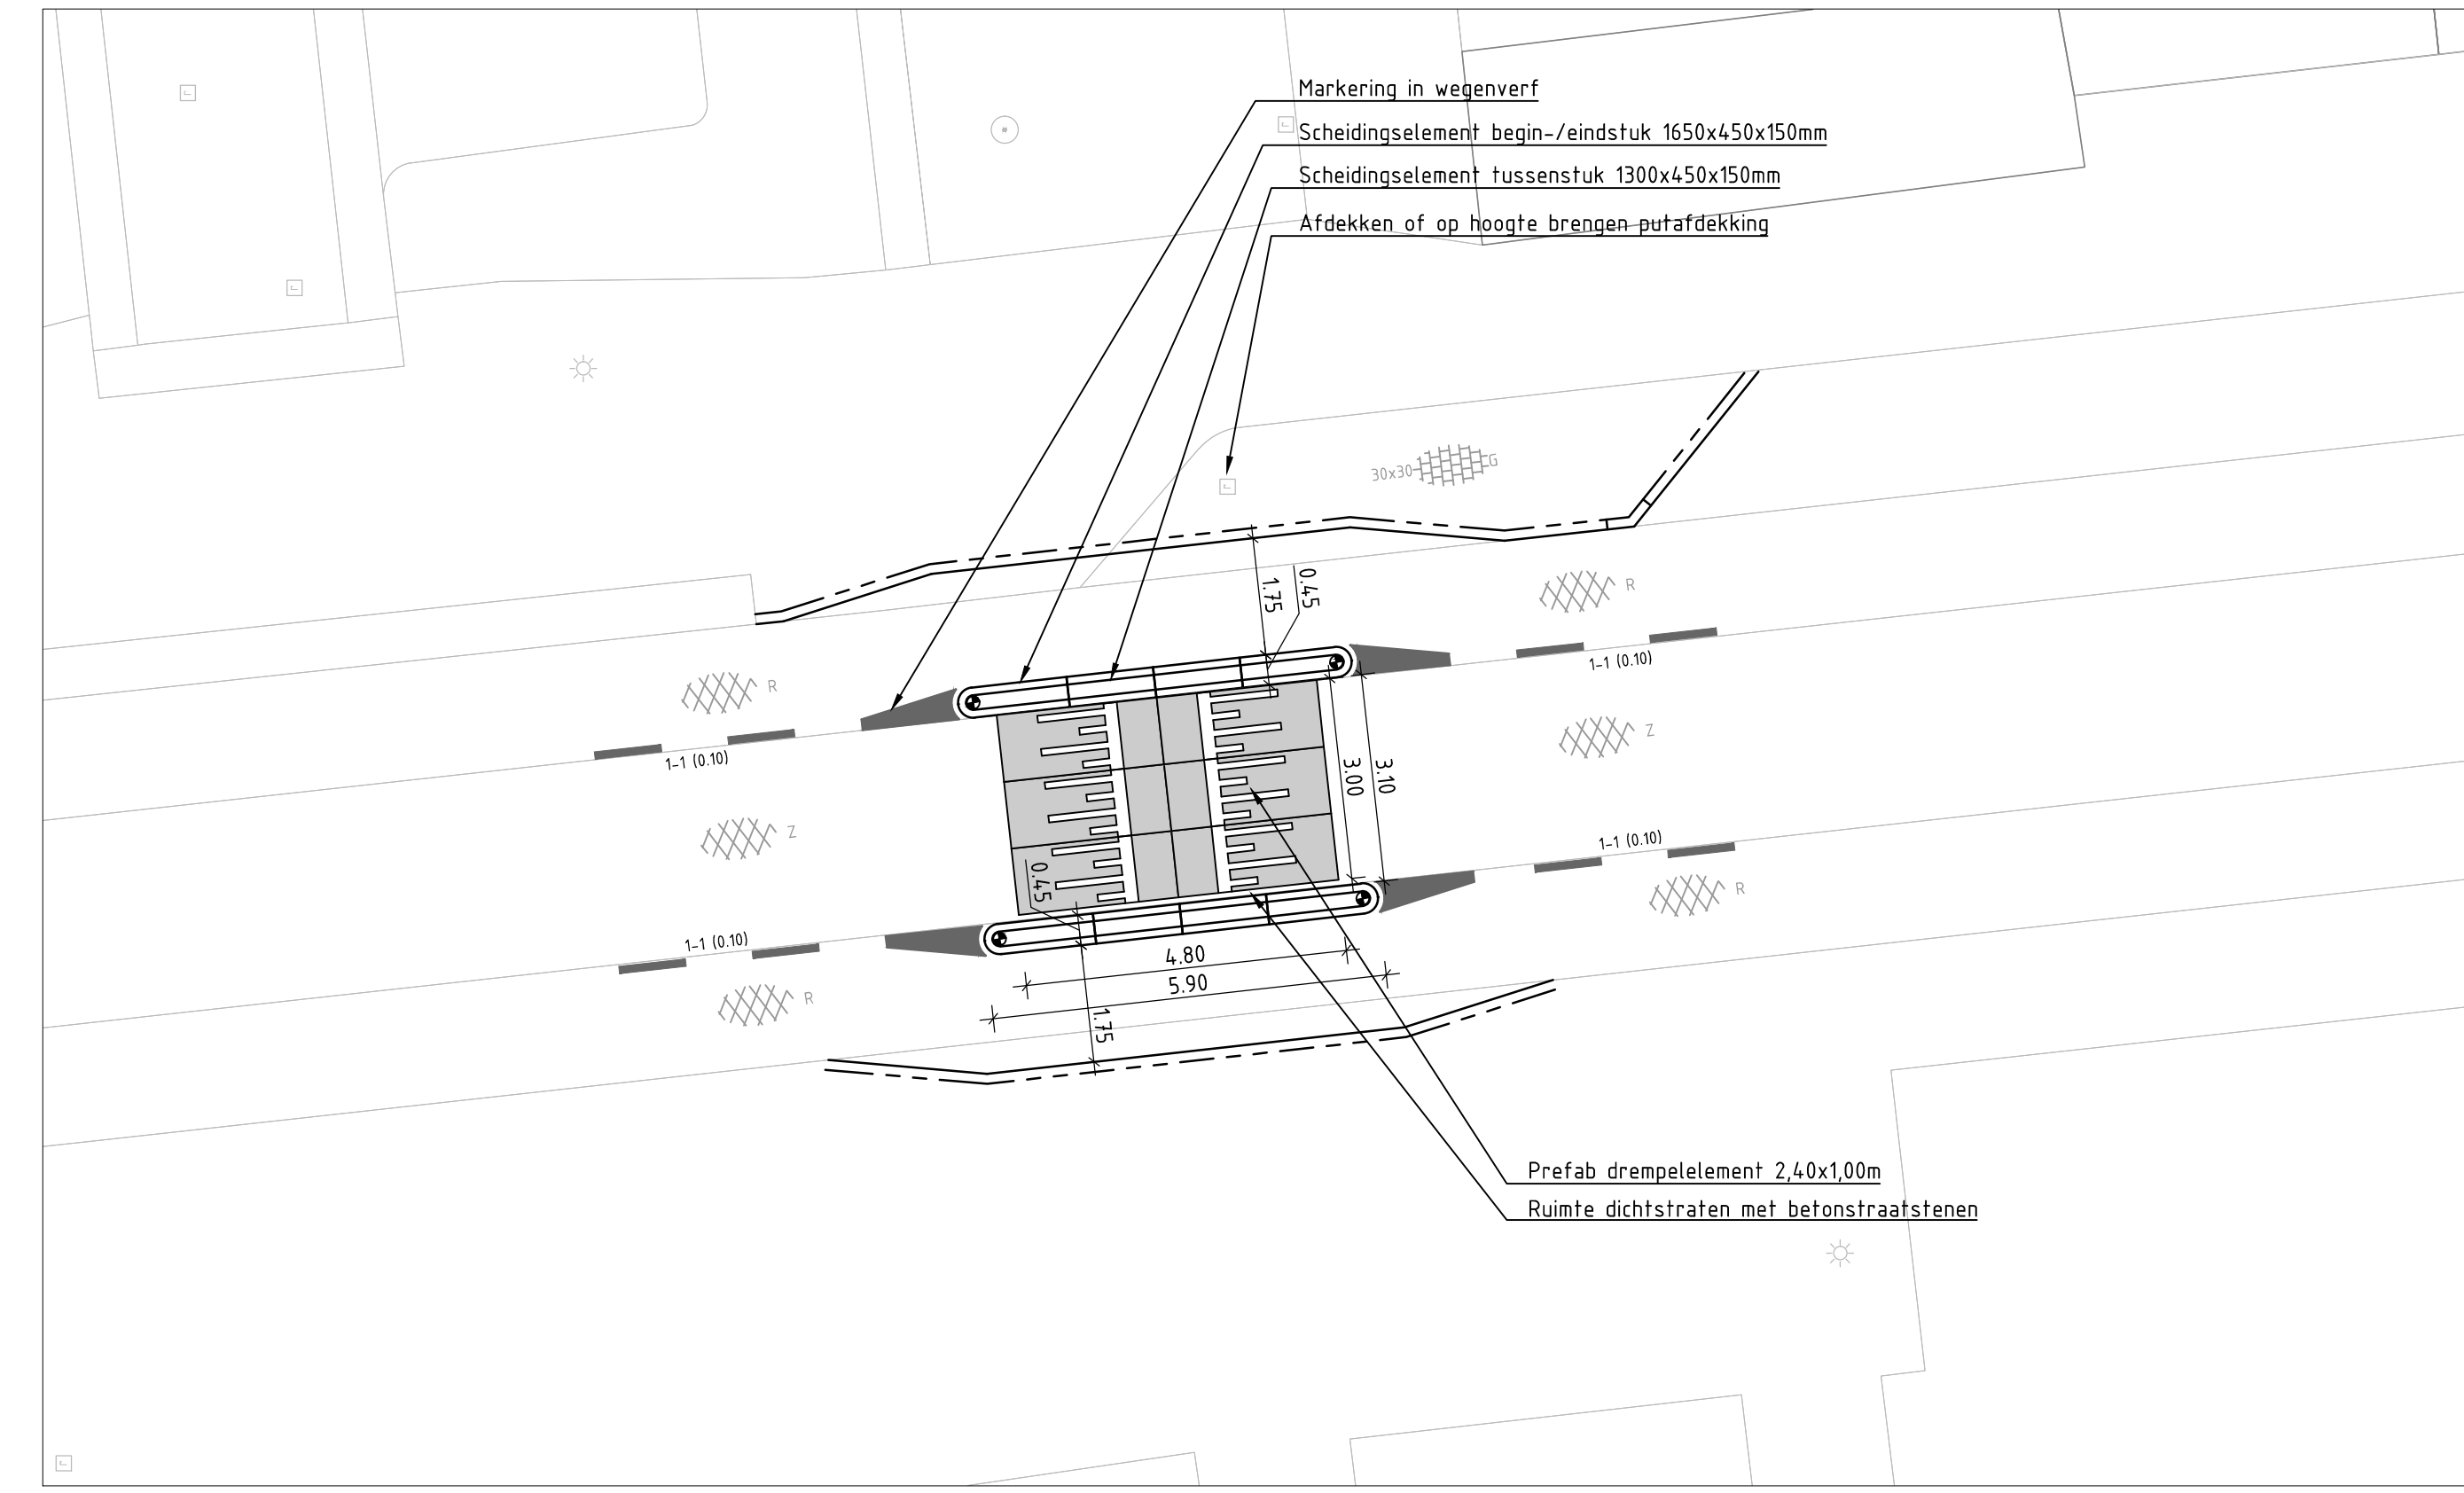

Principedetail drempel 5: 30 km/uur drempel
Schaal 1:100

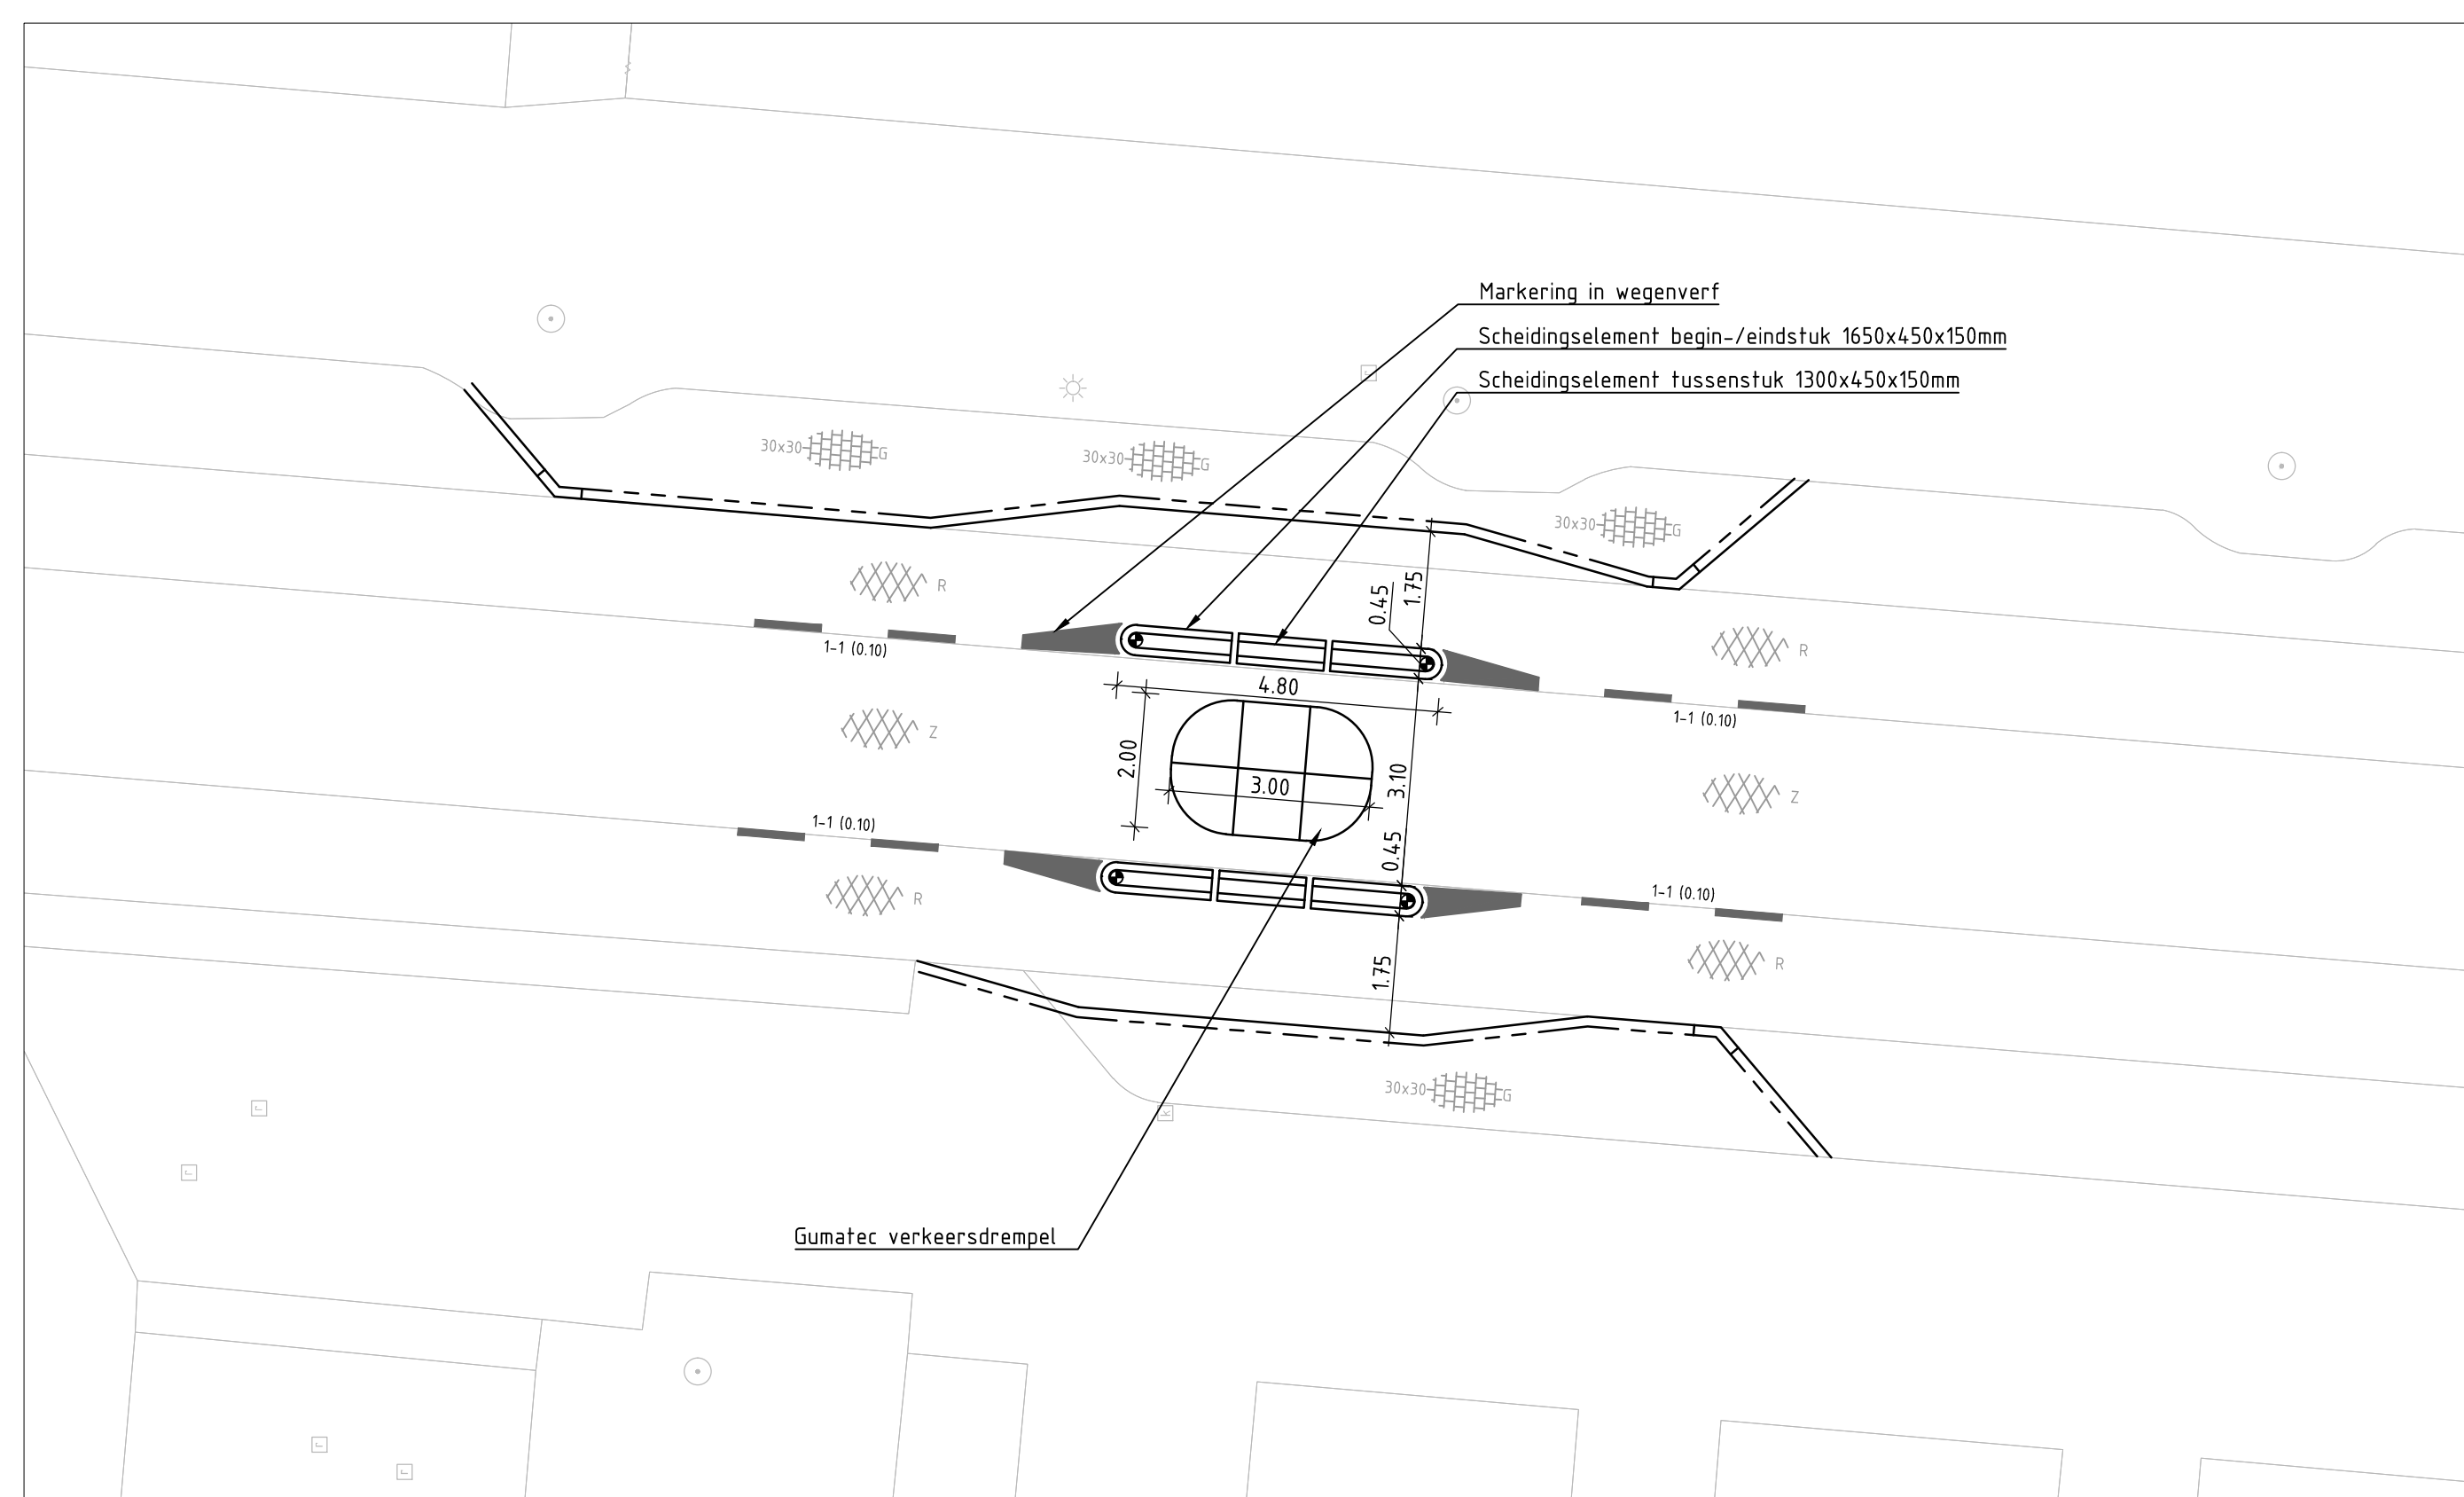

Principedetail drempel 2: Busvriendelijke verkeersdrempel met fietsvoorzieningen
Schaal 1:100

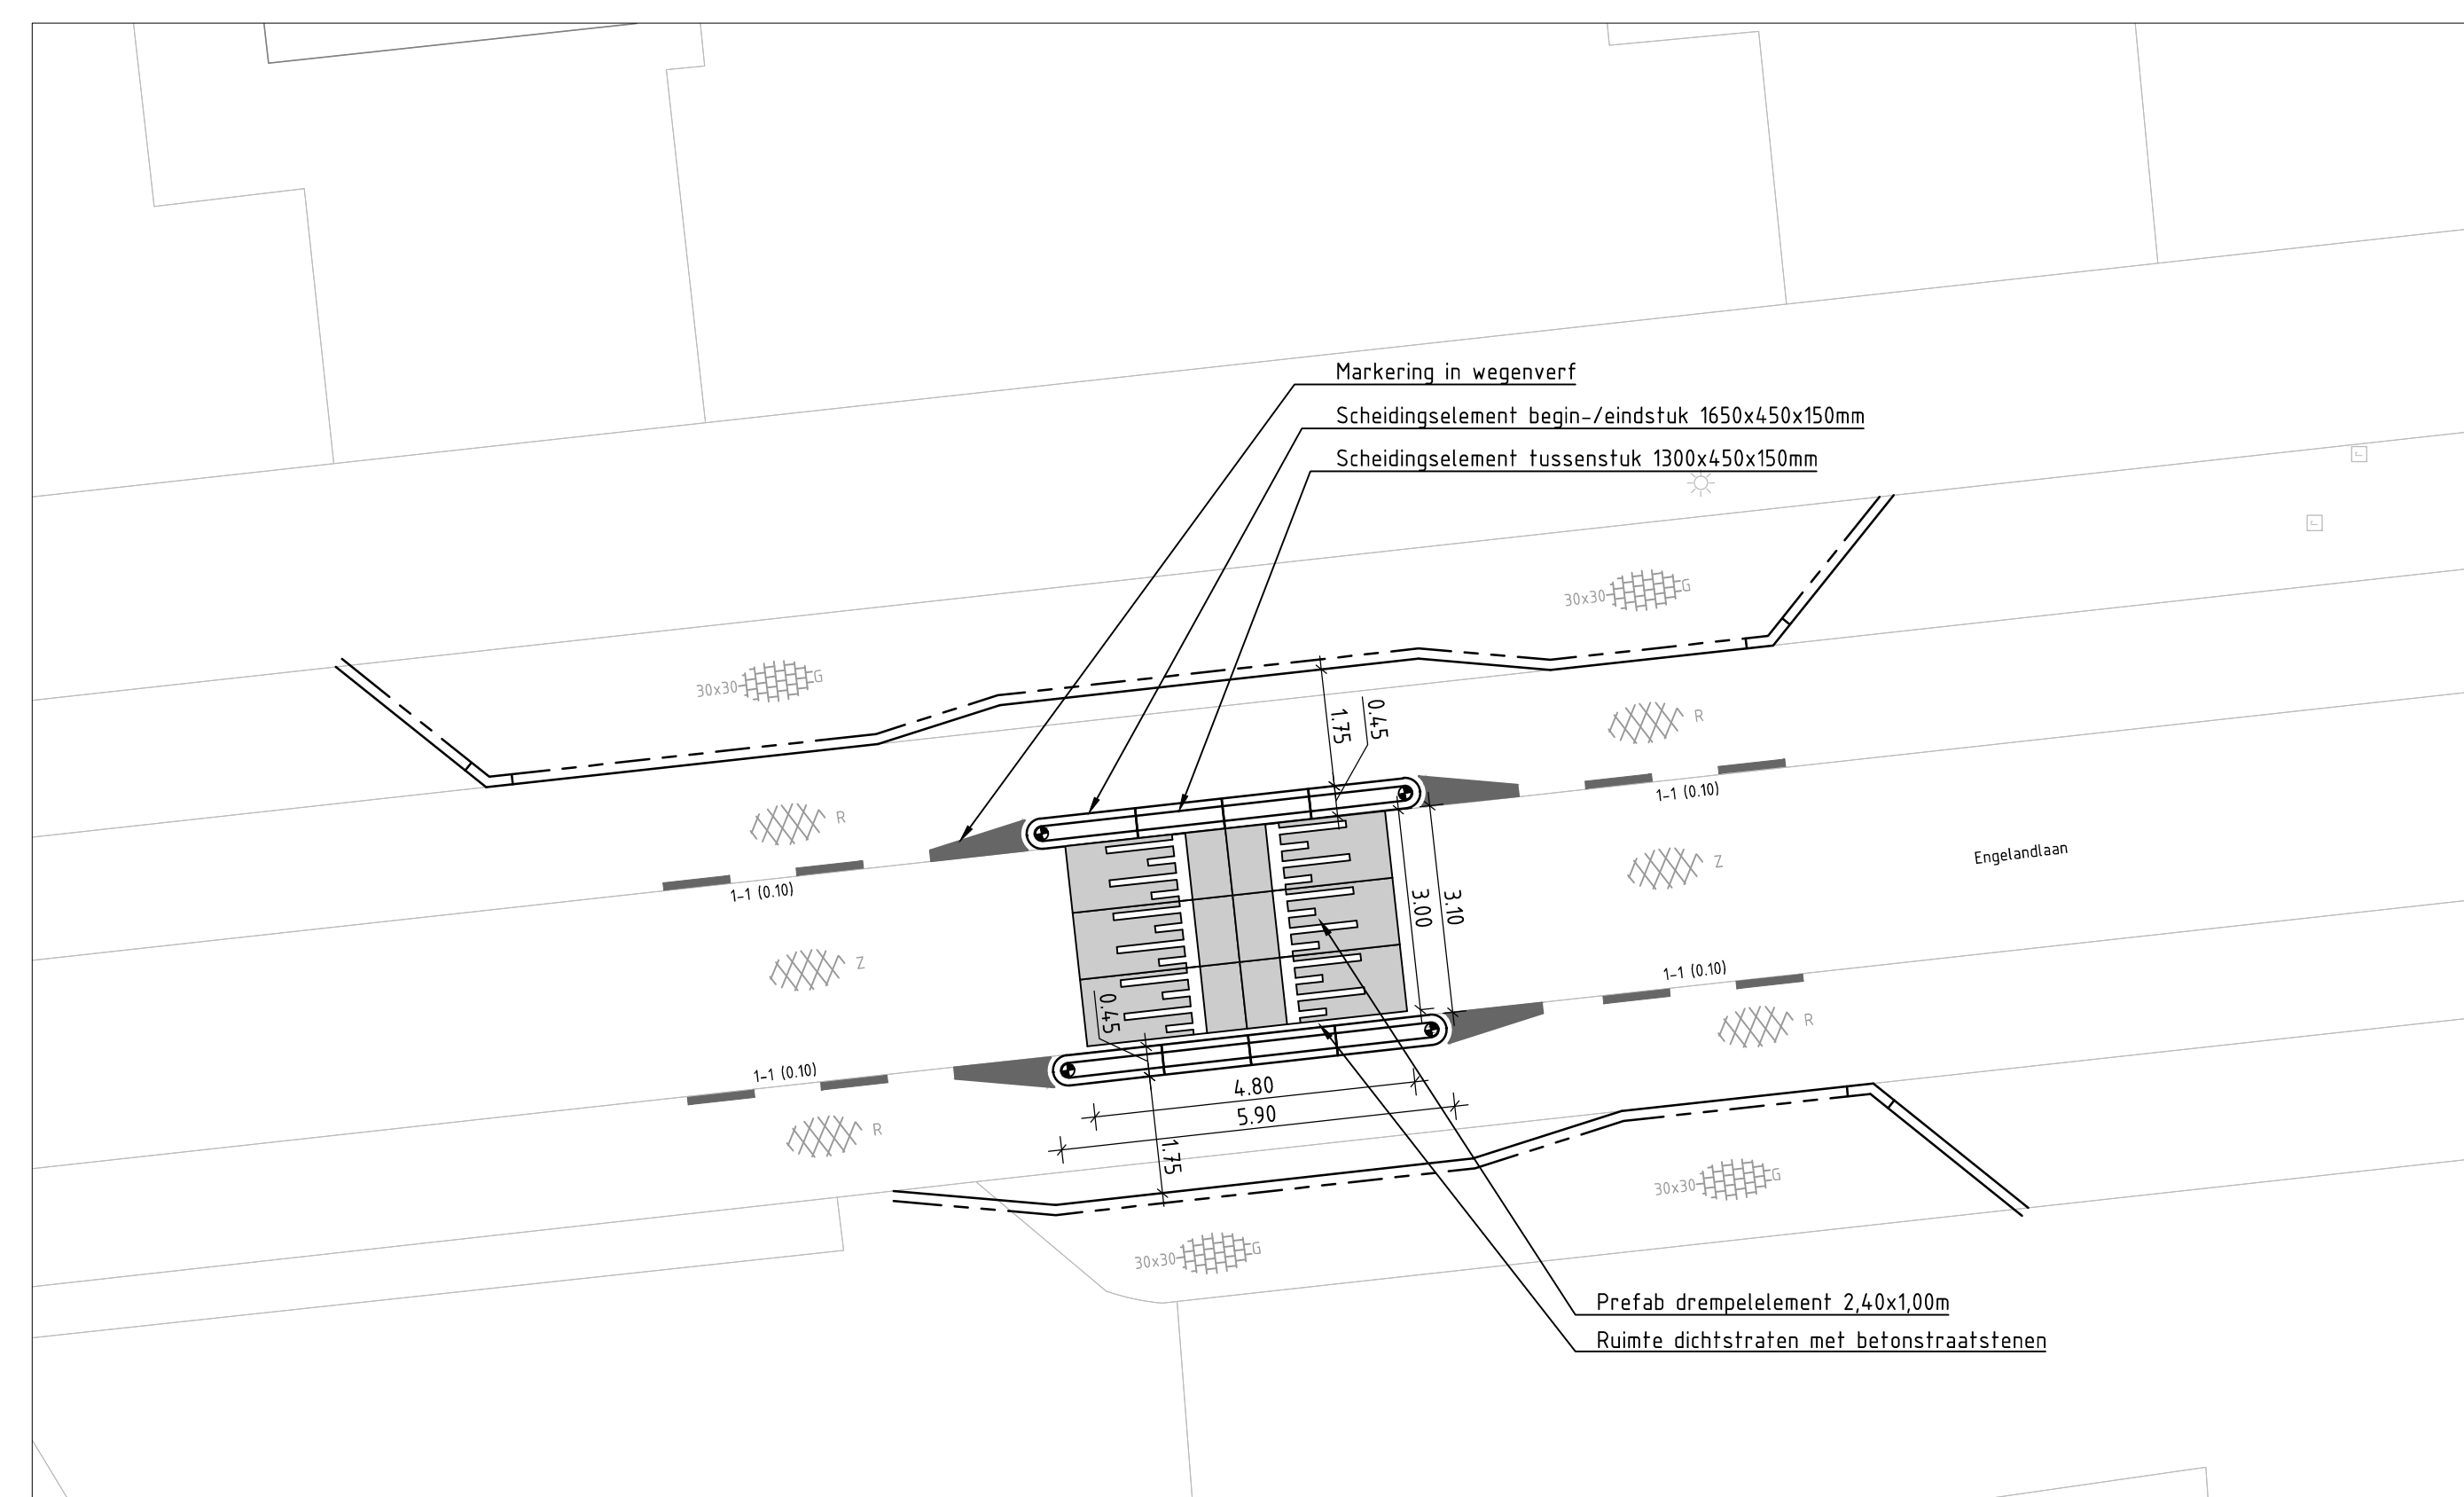

Principedetail drempel 4: 30 km/uur drempel
Schaal 1:100

- Verklaring:**
- Bestand asfalt kleur zwart
 - Bestand asfalt kleur rood
 - Aanbrengen tegels 300x300x45mm
 - Aanbrengen trottoirband 130x150x25mm
 - Aanbrengen scheidingselement eindstuk 1650x450x150mm met Flexosil B821
 - Aanbrengen scheidingselement tussenstuk 1300x450x150mm
 - Onderbroken marking in wegverf

Maten in meters tenzij anders aangegeven
Hoogtematen in meters t.o.v. N.A.P.

DO	26-06-2018	DEFINITIEF	R.G.
CO	14-06-2018	CONCEPT	R.G.
Nr			Wijziging

Gemeente Haarlem Projectontwikkelaar Verkeersmaatregelen Engelandia 413188.32-WBS-4.2.3.1	Schrijver R.S. van Gilst Formaat B.J. Kramer AD-841x1470 3.11.18	Schaal Definitief DO www.anteagroup.nl
--	---	---