



# Bestemmingsplan Tempeliersstraat - Raamsingel

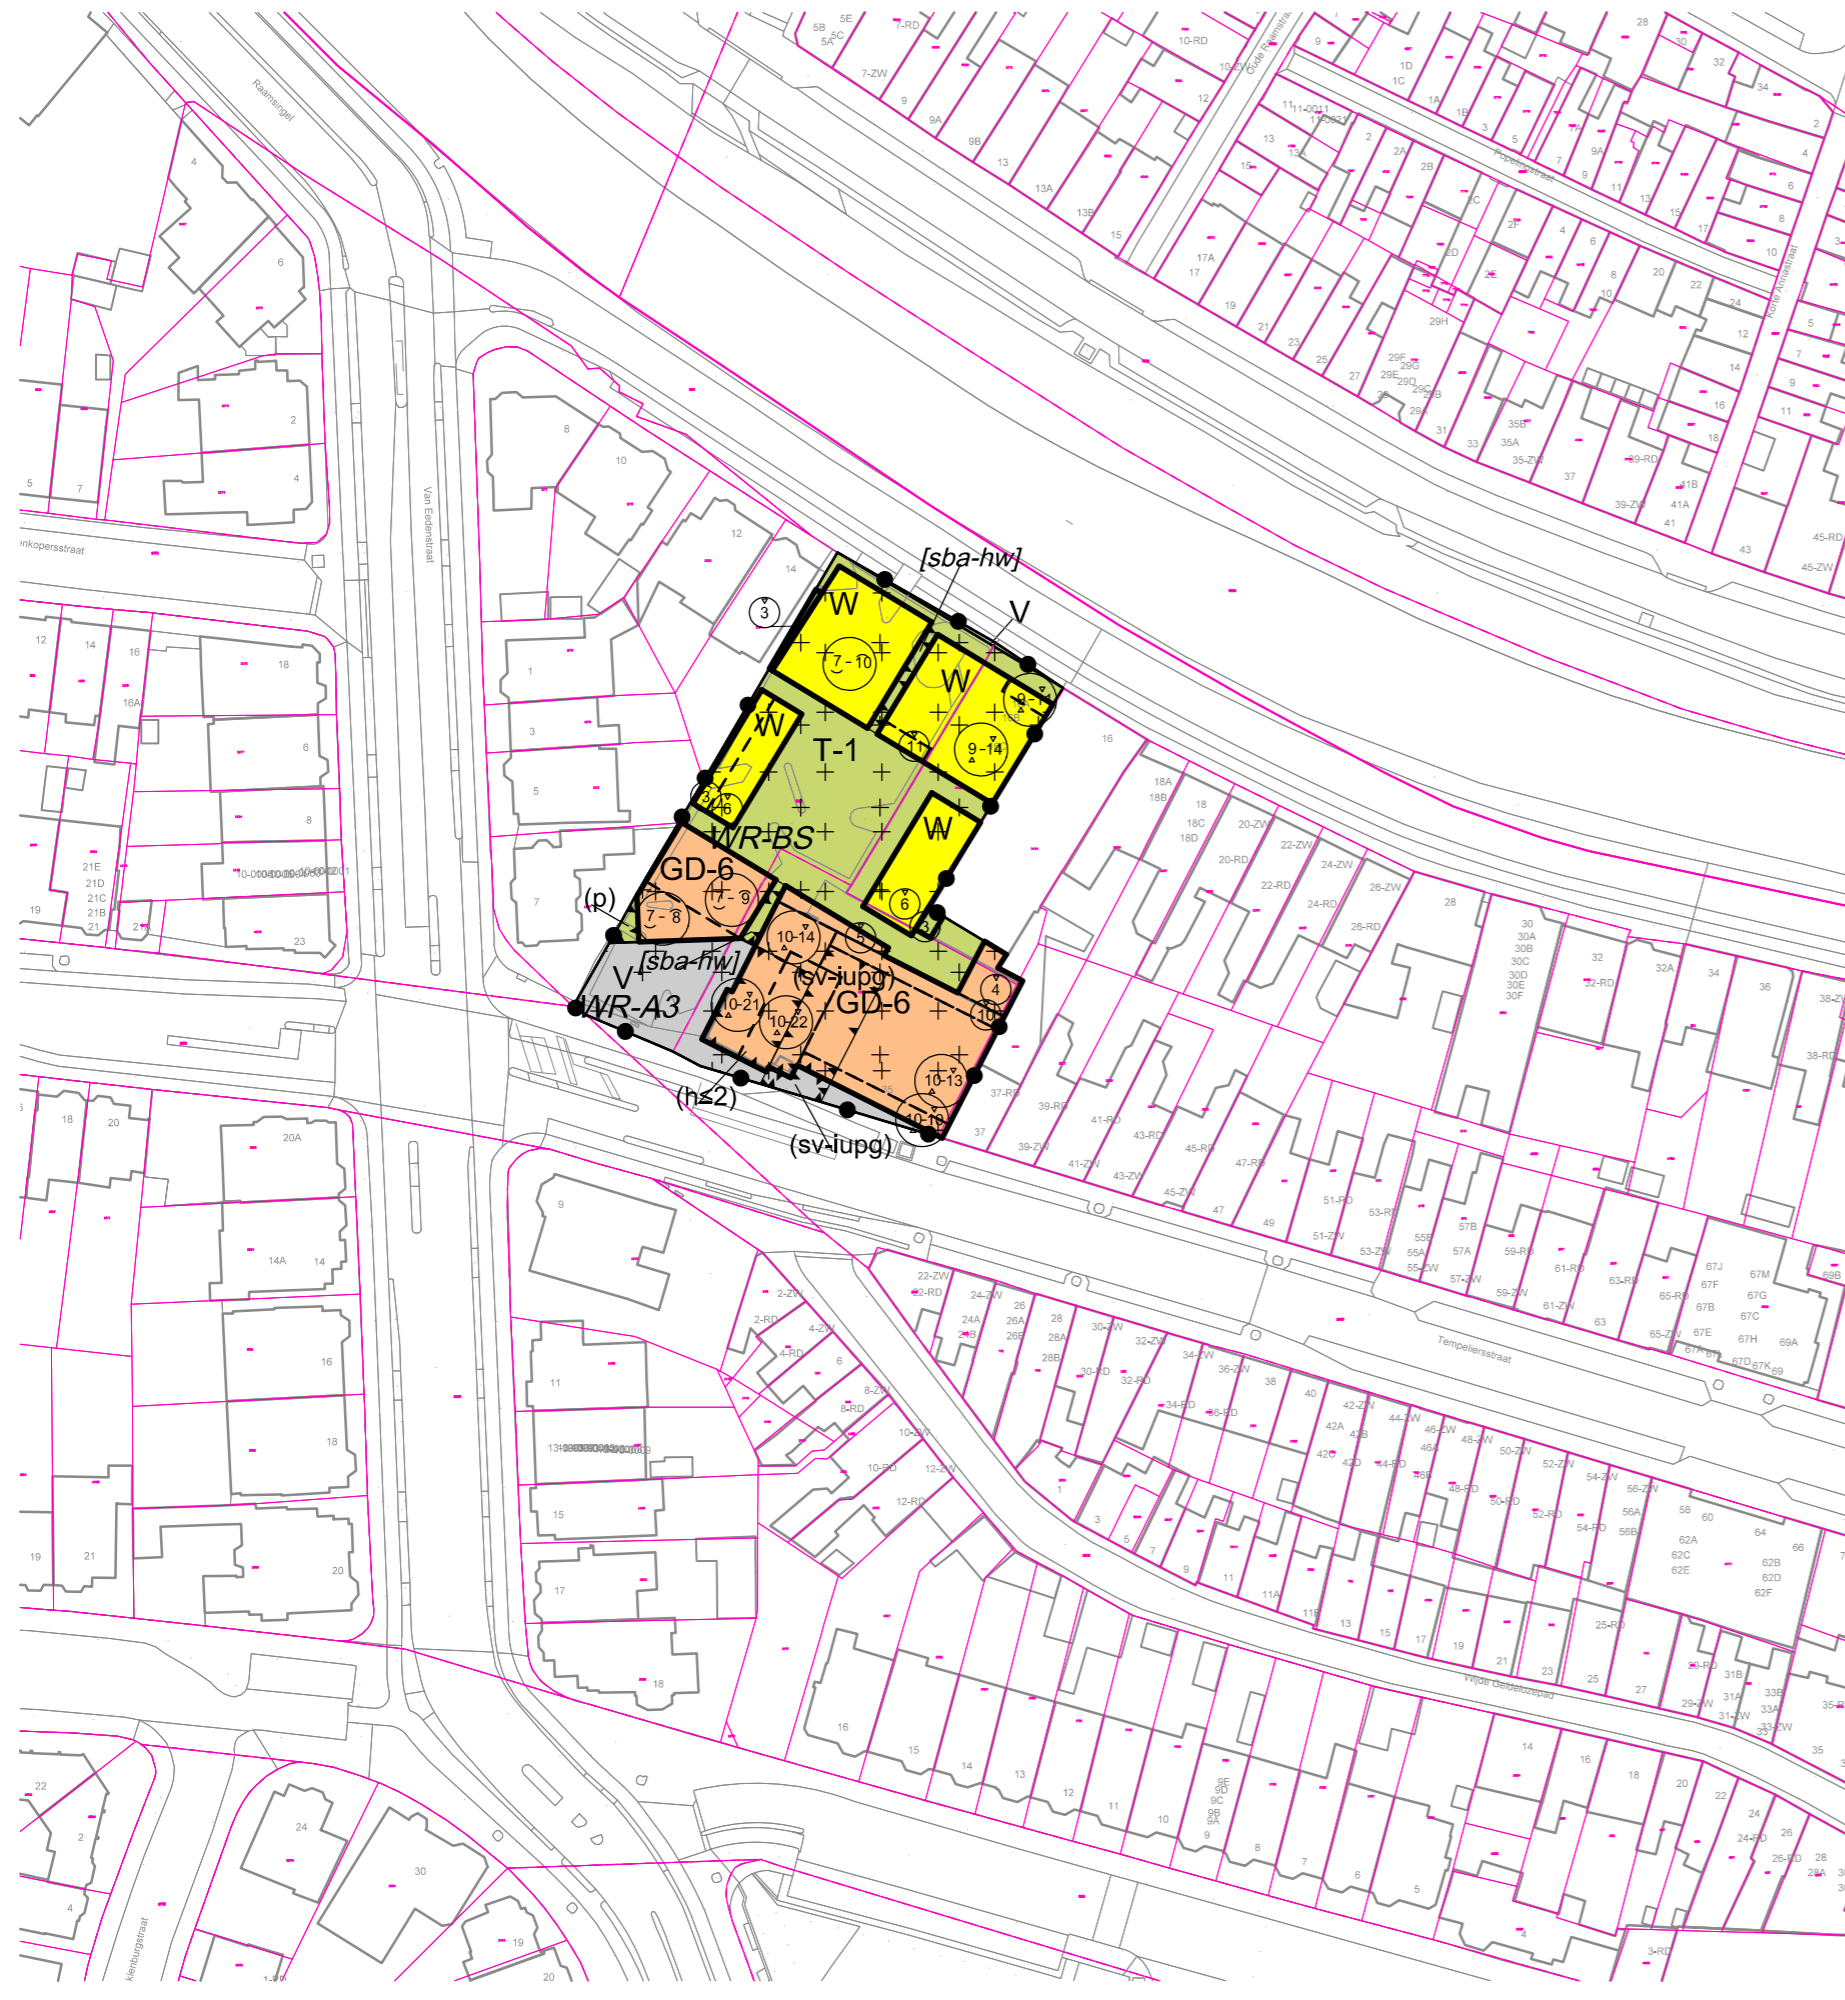

- Bestemmingen**
- Art. 03 GD-6 Gemengd - 6
  - Art. 04 T-1 Tuin - 1
  - Art. 05 V Verkeer
  - Art. 06 W Wonen
- Dubbelbestemmingen**
- Art. 07 WR-A3 Waarde - Archeologie 3
  - Art. 08 WR-BS Waarde - Beschermd stadsgezicht
- Functieaanduidingen**
- (hs2) horeca tot en met categorie 2
  - (p) parkeerterrein
  - (sv-iupg) specifieke vorm van verkeer - in- en uitrit parkeergarage
- Bouwaanduidingen**
- (sba-hw) specifieke bouwaanduiding - Hekwerk
- Bouwvlak**
- bouwvlak
- Maatvoeringaanduidingen**
- maatvoeringsvlak
  - a-a minimum goothoogte ( m ) , maximum goothoogte ( m )
  - b maximum bouwhoogte ( m )
  - b-b minimum bouwhoogte ( m ) , maximum bouwhoogte ( m )
  - a-a  
b-b minimum goothoogte ( m ) , maximum goothoogte ( m ) ,  
minimum bouwhoogte ( m ) , maximum bouwhoogte ( m )
- Topografie**
- / / / topografische ondergrond
  - 47II kadastrale ondergrond

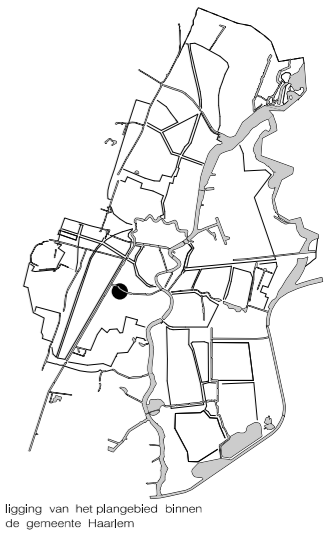

## OMGEVINGSBELEID

Bestemmingsplan:  
**Tempeliersstraat - Raamsingel**



planfase:	vaststelling	besluitdatum:	besluitnummer:
datum:	07-03-2019	projectleider:	IMRO-idn:
schaal:	1 : 1000	getekend:	NL.IMRO.0392.BP4120016-va01
formaat:	A3	gecontroleerd:	
IMRO-norm:	2012	EW	AB