

B
E
S
T
A
N
D

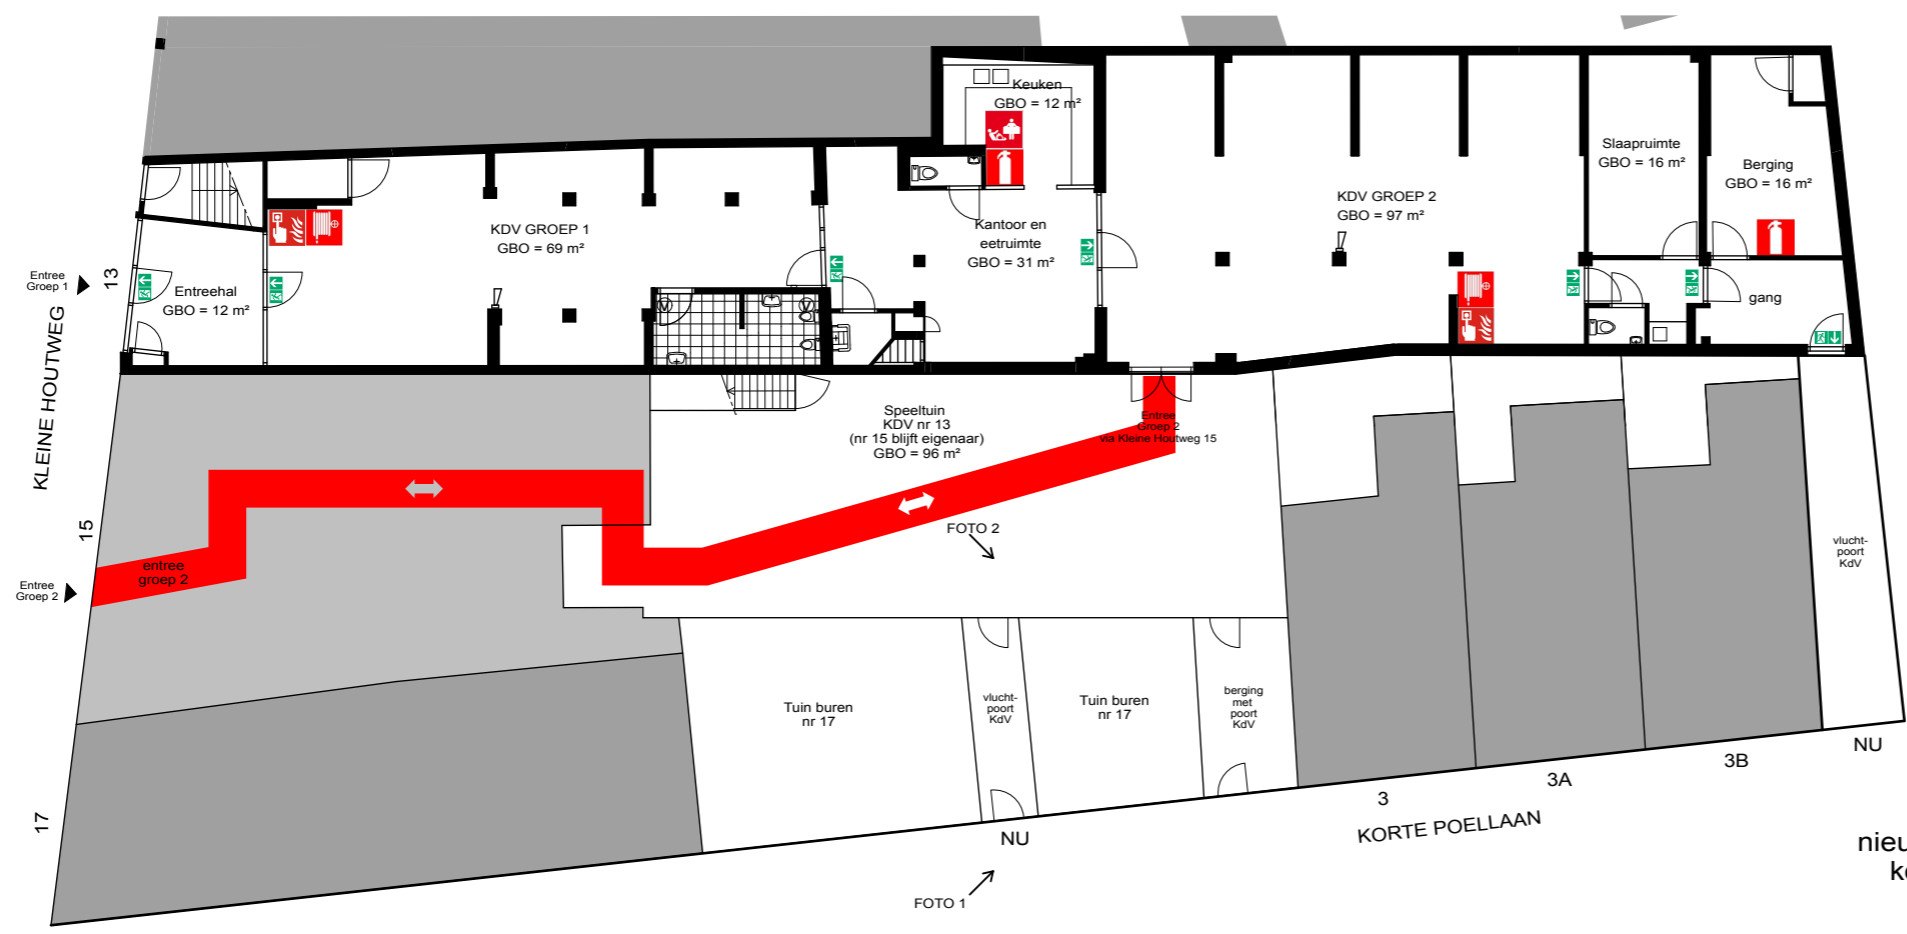


FOTO 1


nooduitgang komt te vervallen



FOTO 2

nooduitgang komt te vervallen

N
I
E
U
W

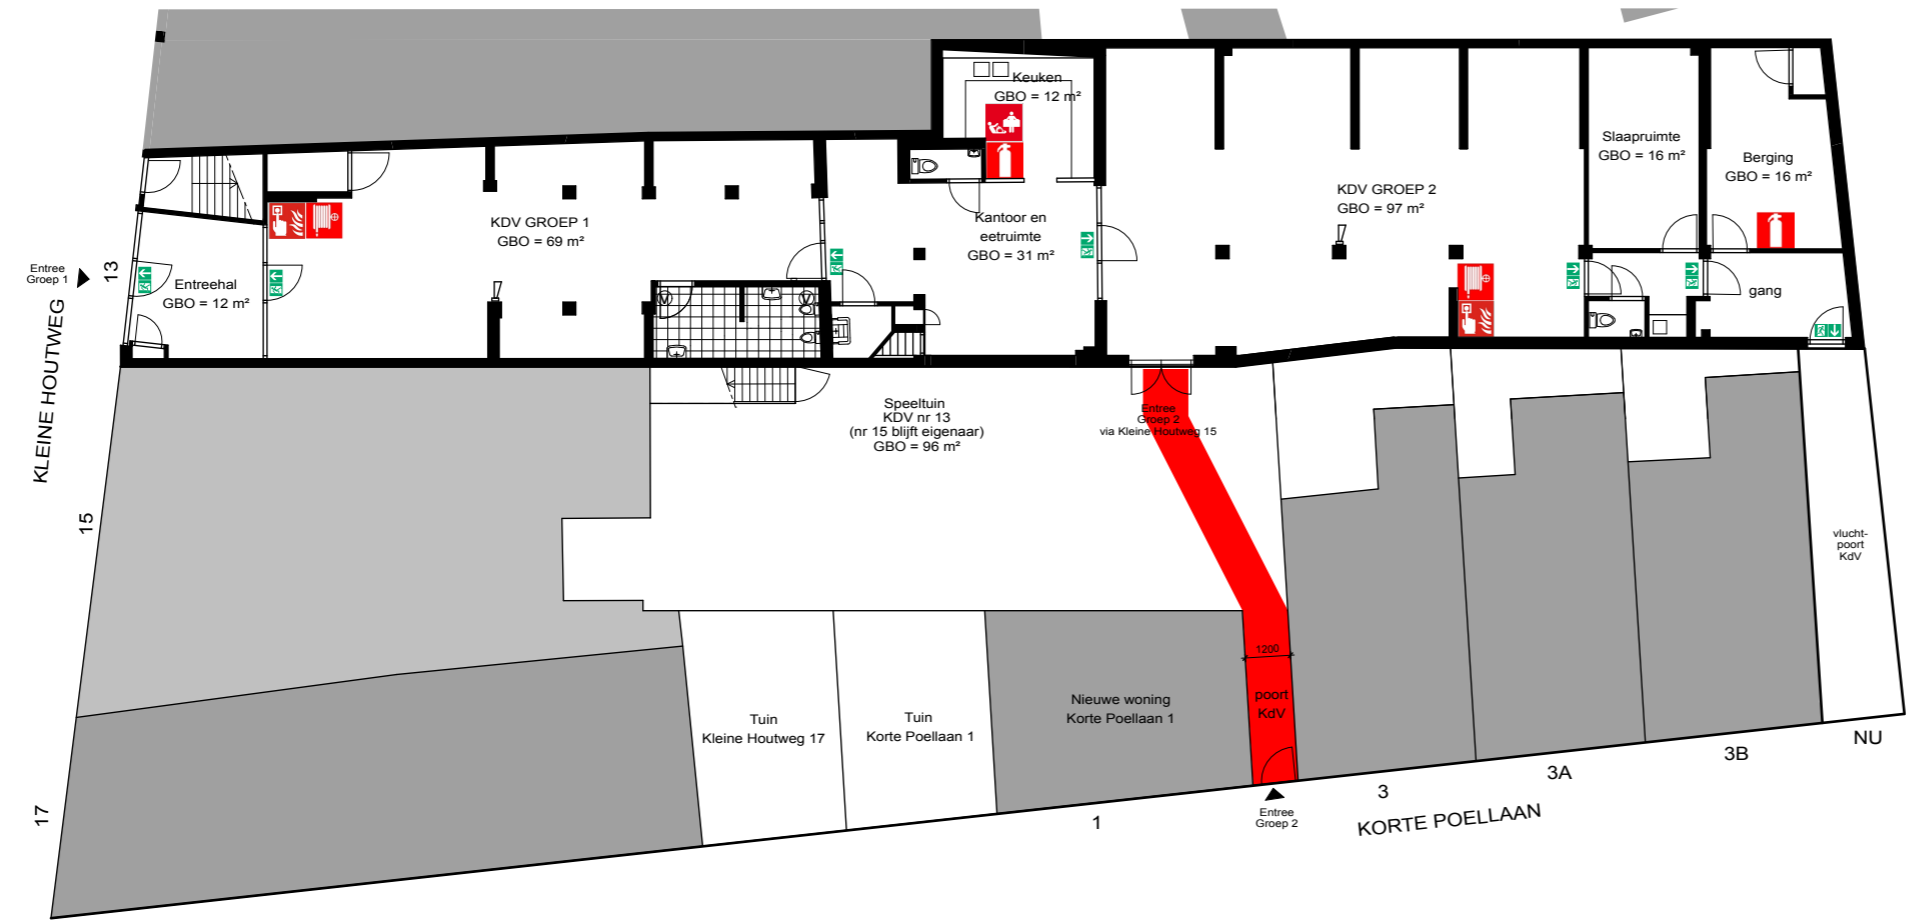

OMGEVINGSVERGUNNING
NIEUWE ENTREE GROEP 2 KDV
 Kleine Houtweg 13 Haarlem
OPDRACHTGEVER
 De Kleine Houtrakkers
 Selma Demirer
 Kleine Houtweg 15
 2012 CA Haarlem

mail: info@houtrakkers.nl

BESTAAND & NIEUW

blad: OV.01

Schaal: 1:200

Datum: 09-01-2019

project: 1533



ir. Marc van de Velde - Schoterweg 1A - 2021 HZ - Haarlem - 06 27177771
 marc@marchitectuur.nl - www.marchitectuur.nl