


scoutinggebouw Menno Simonsz

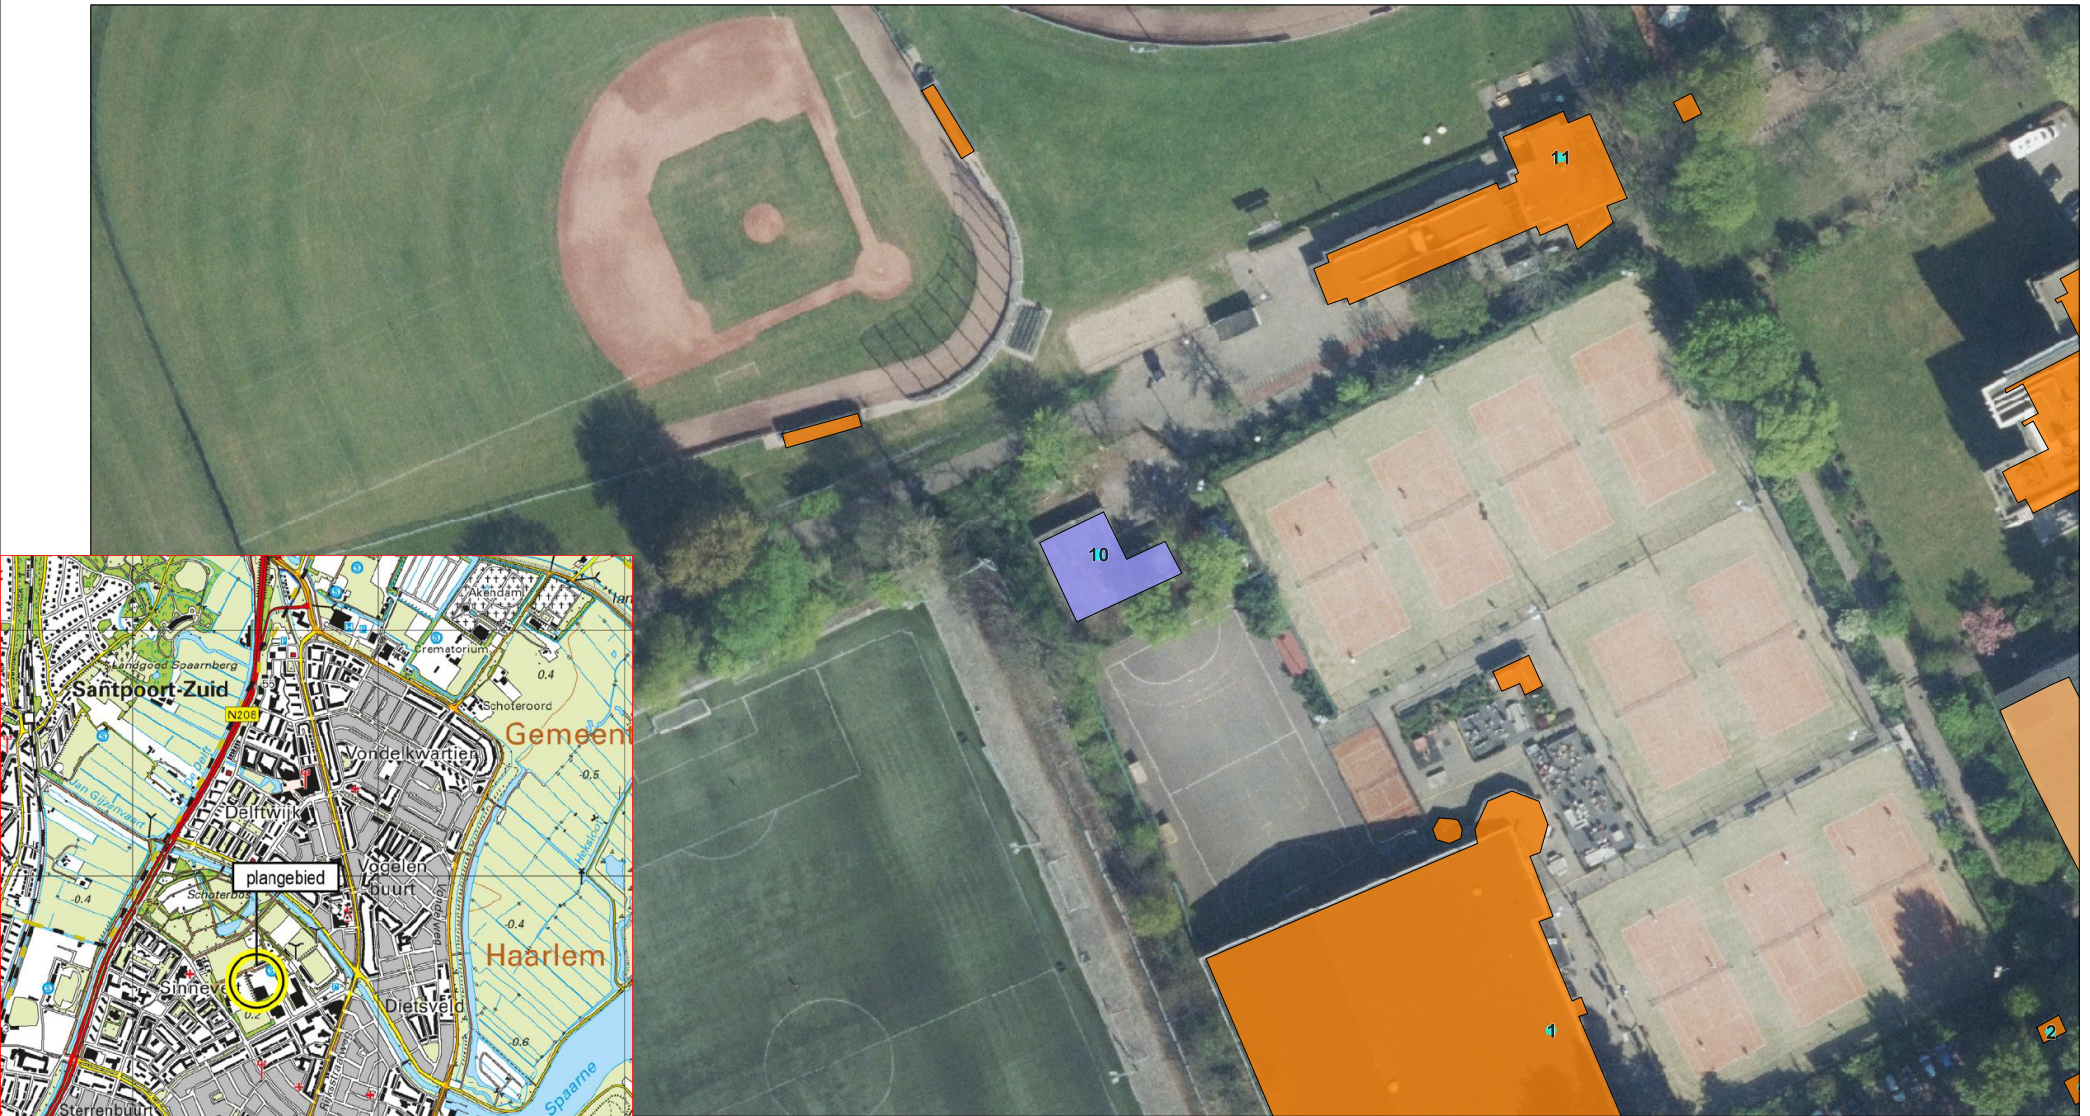

Opmerking:

Schaal 1:1065
Datum: 08-01-2020