

AANVRAAG OMGEVINGSVERGUNNING

FOTO'S




VOORGEVEL



ACHTERGEVEL

SITUATIE

Kadastrale gemeente: Haarlem
Sectie: D Perceelnummer: 11061

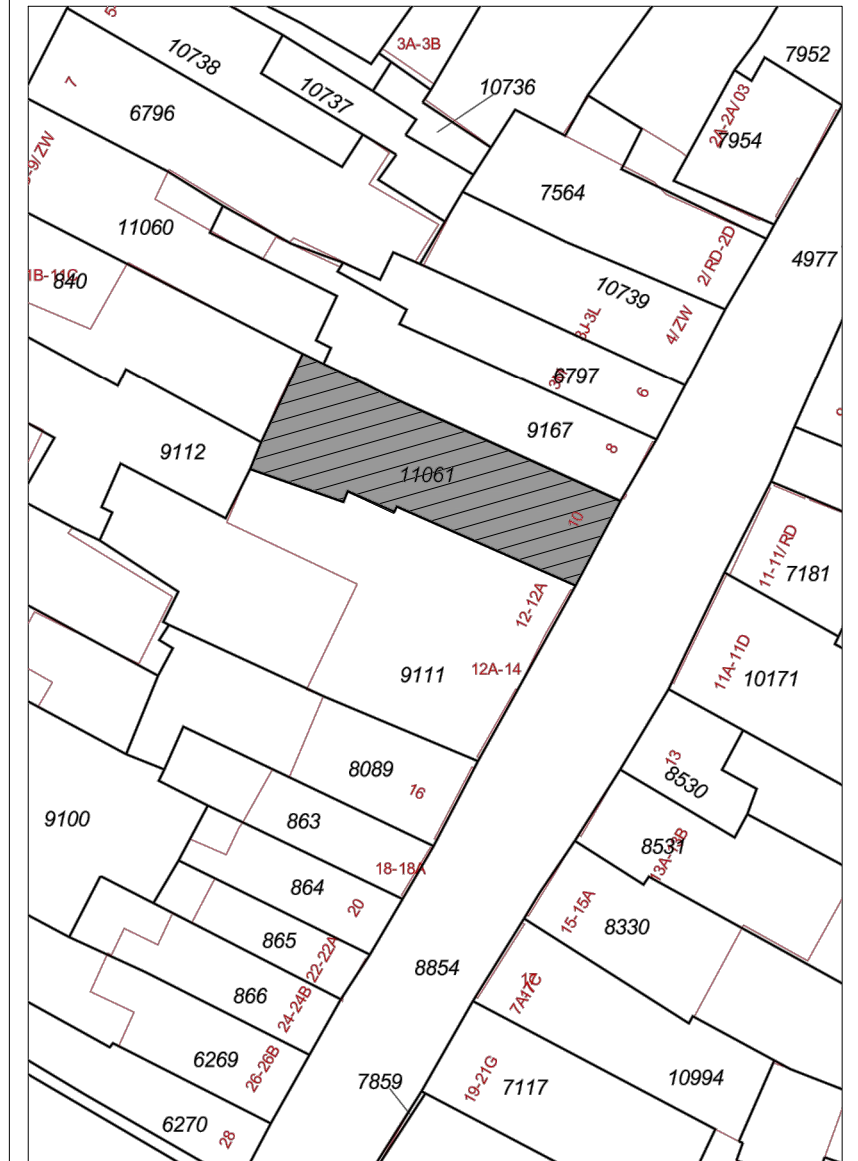


Vergunningstekeningen dienen niet te worden gebruikt als werktekeningen. Alle maatvoering dient dan ook in het werk te worden gecontroleerd / nagemeten.


FASE	Aanvraag Omgevingsvergunning	TEKENINGNUMMER
OMSCHRIJVING	Bouwkundig splitsen	VB 00
ADRES	Kleine houtstraat 10, Haarlem	
OPDRACHTGEVER	Mvr. R. Rumpff	WIJZ. 1: 01-07-2019
ONDERWERP	Voorblad: Foto's en Situatie	WIJZ. 2: 30-07-2019
TEKENAAR	GB	WIJZ. 3: 30-08-2019
SCHAAL	1:500	WIJZ. 4: 16-09-2019
PAPIERFORMAAT	A3	WIJZ. 5: 28-10-2019
DATUM	30-04-2019	WIJZ. 6: 03-02-2020
WERKNUMMER	14850	WIJZ. 9: 18-03-2020

	EN Vastgoed Advies Roode Wildemanweg 47 1521 PZ Wormerveer	Rabobank 1488.66.751 BTW 8517.07.944 KvK 55431003
	Telefoon (075) 888 03 83	
	E-mail info@envastgoedadvies.nl	
	Internet www.envastgoedadvies.nl	

Deze tekening blijft eigendom van EN Vastgoed BV en mag zonder haar schriftelijke toestemming niet worden gekopieerd, vermenigvuldigd of worden aangewend voor een ander project anders dan aangegeven op deze tekening, onverschillig of dit een oorspronkelijke opdrachtgever of derden betreft. E.e.a. volgens en overeenkomstig de auteurswet. Alle opdrachten worden aanvaard en uitgevoerd onder uitsluiting van iedere aansprakelijkheid voor zover deze verder gaat dan de dekking tot de som van de opdracht.

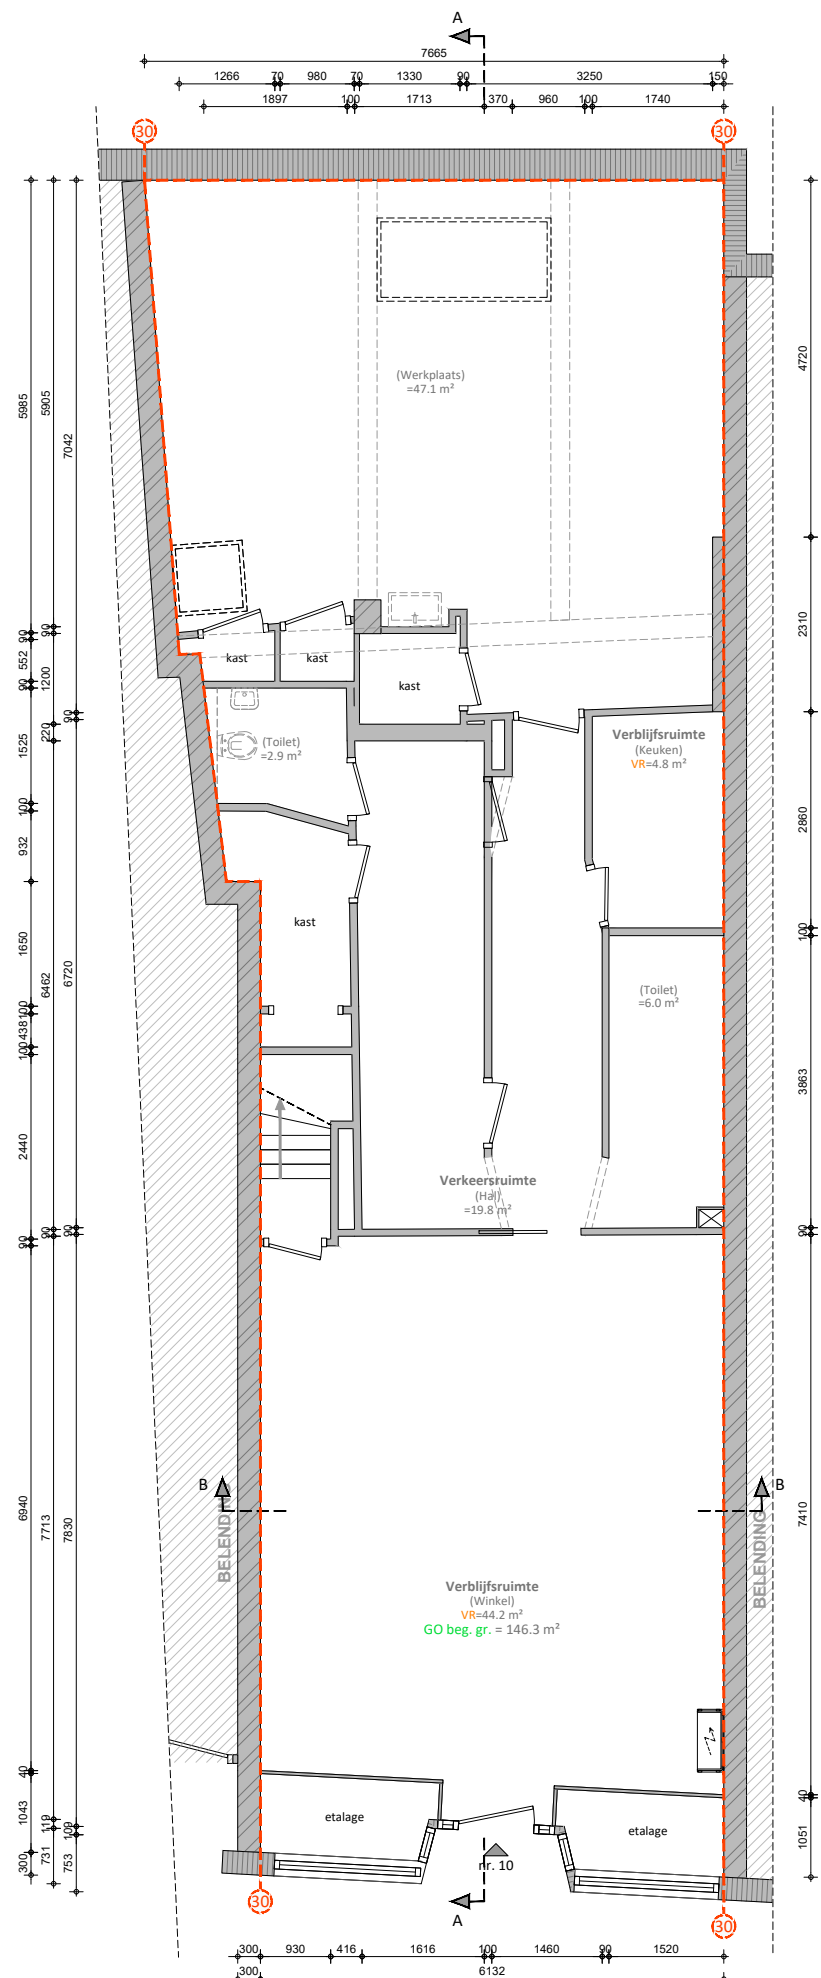

BEGANE GROND
Bestaande situatie

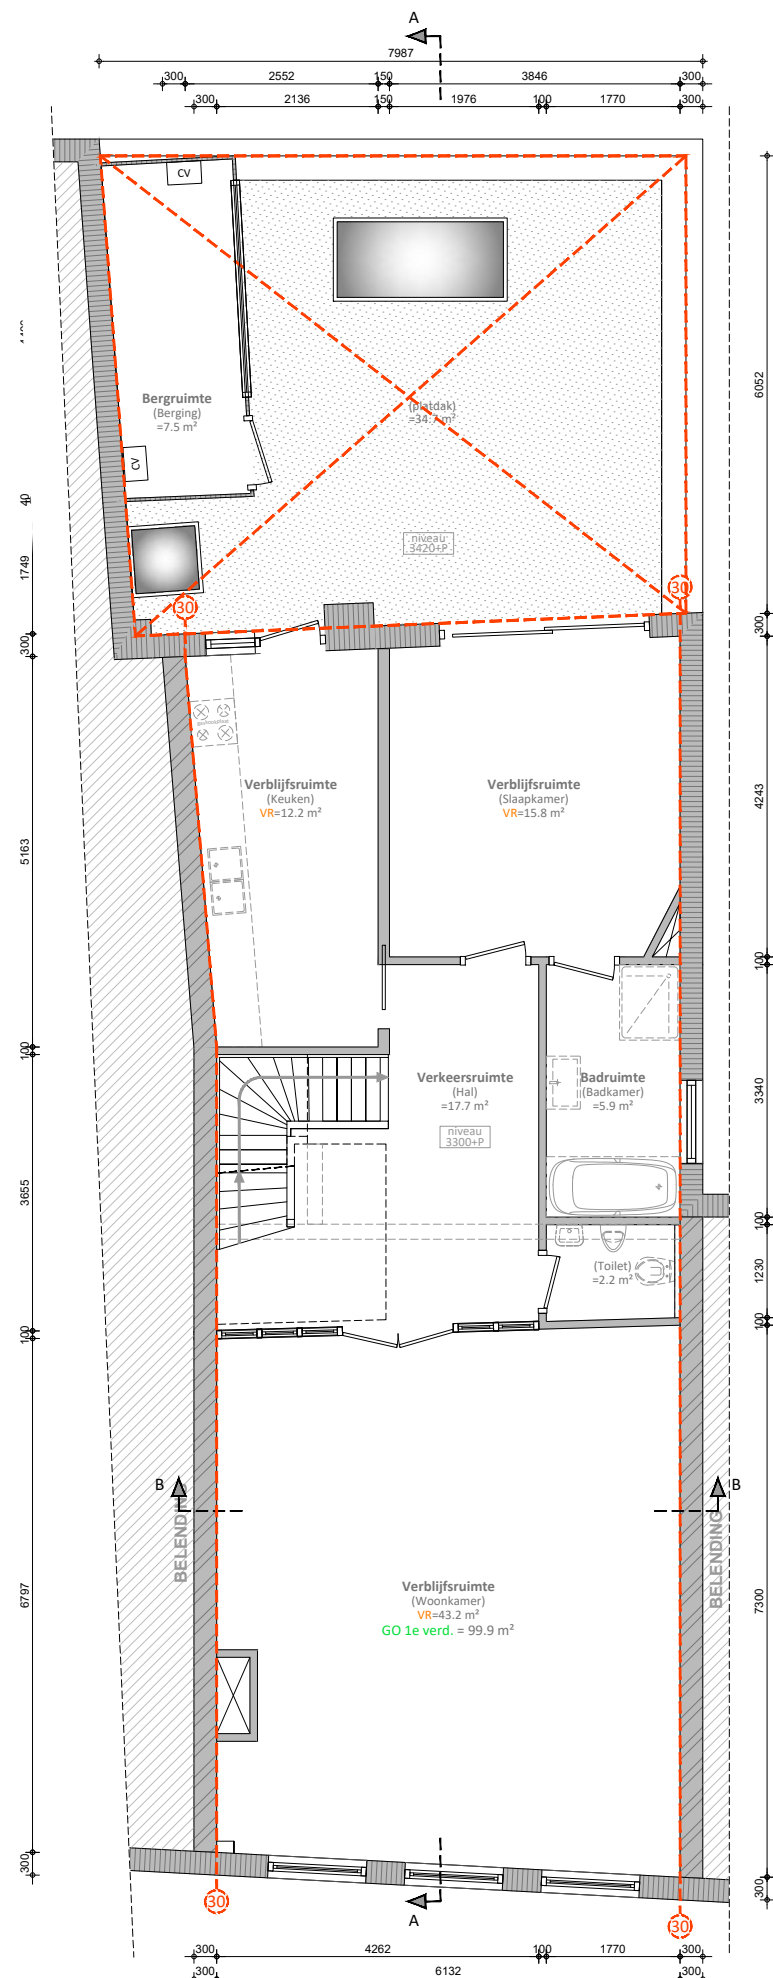

EERSTE VERDIEPING
Bestaande situatie


Vergunningstekeningen dienen niet te worden gebruikt als werktekeningen. Alle maatvoering dient dan ook in het werk te worden gecontroleerd / nagemeten.

(O.G.) = Of gelijkwaardig | Keuze aan de aannemer om een gelijkwaardig product toe te passen. Gelijkwaardigheid aangetoond d.m.v. attesten / certificaten / etc.


FASE	Aanvraag Omgevingsvergunning	--	TEKENINGNUMMER
OMSCHRIJVING	Bouwkundig splitsen		TEK 01
ADRES	Kleine houtstraat 10, Haarlem		
OPDRACHTGEVER	Mvr. R. Rumpff		WIJZ. 1: 01-07-2019
ONDERWERP	Plattegronden Bestaande situatie		WIJZ. 2: 30-07-2019
TEKENAAR	GB		WIJZ. 3: 30-08-2019
SCHAAL	1:100		WIJZ. 4: 16-09-2019
PAPIERFORMAAT	A3		WIJZ. 5: 28-10-2019
DATUM	30-04-2019		WIJZ. 6: 03-02-2020
WERKNUMMER	14850		WIJZ. 9: 18-03-2020

	EN Vastgoed Advies		Rabobank 1488.66.751 BTW 8517.07.944 KvK 55431003
	Roode Wildemanweg 47		
	1521 PZ Wormerveer		
	Telefoon	(075) 888 03 83	
	E-mail	info@envastgoedadvies.nl	
	Internet	www.envastgoedadvies.nl	


Deze tekening blijft eigendom van EN Vastgoed BV en mag zonder haar schriftelijke toestemming niet worden gekopieerd, vermenigvuldigd of worden aangewend voor een ander project anders dan aangegeven op deze tekening, onverschillig of dit een oorspronkelijke opdrachtgever of derden betreft. E.e.a. volgens en overeenkomstig de auteurswet. Alle opdrachten worden aanvaard en uitgevoerd onder uitsluiting van iedere aansprakelijkheid voor zover deze verder gaat dan de dekking tot de som van de opdracht.

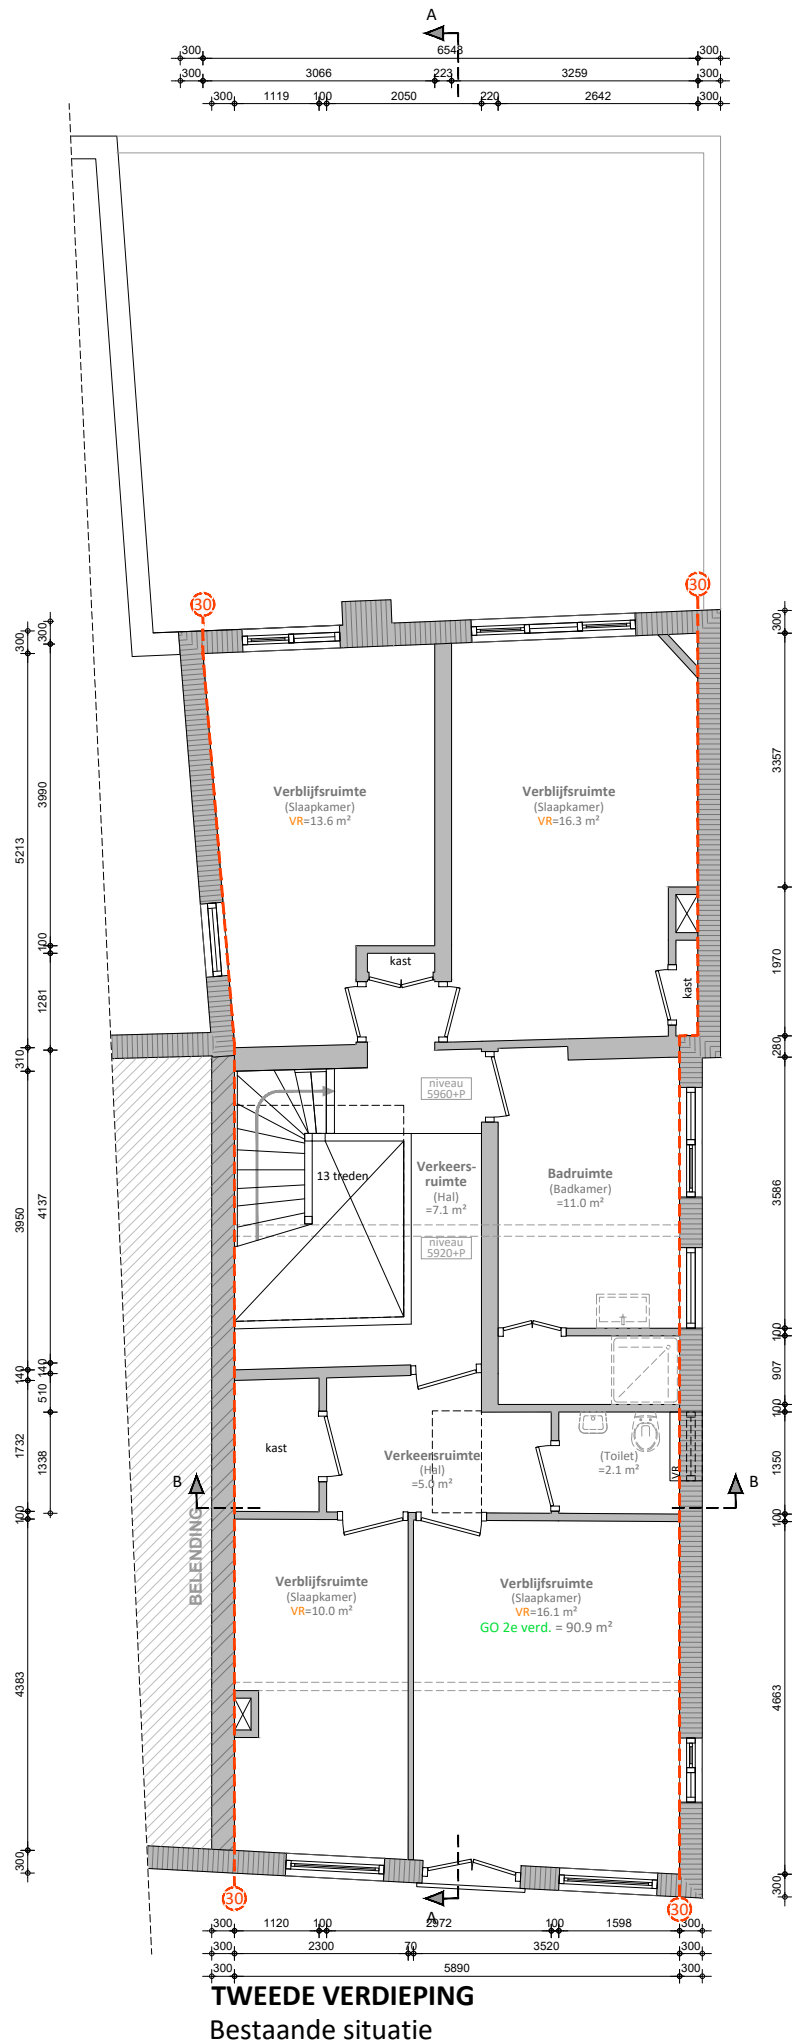

TWEDE VERDIEPING
Bestaande situatie

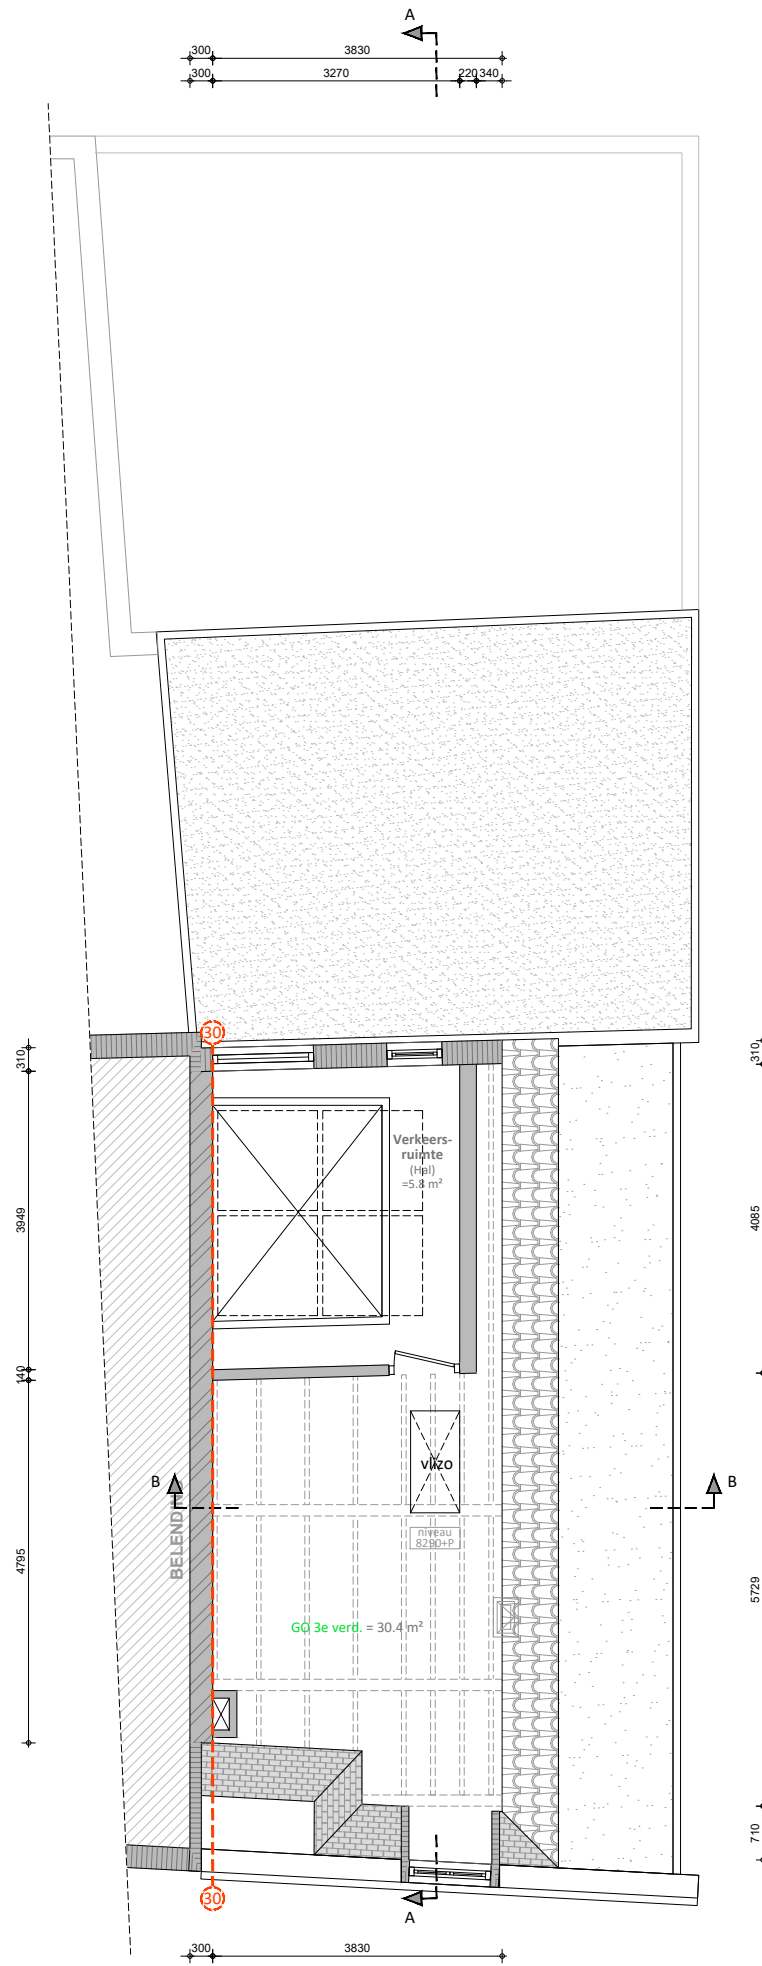

DERDE VERDIEPING
Bestaande situatie

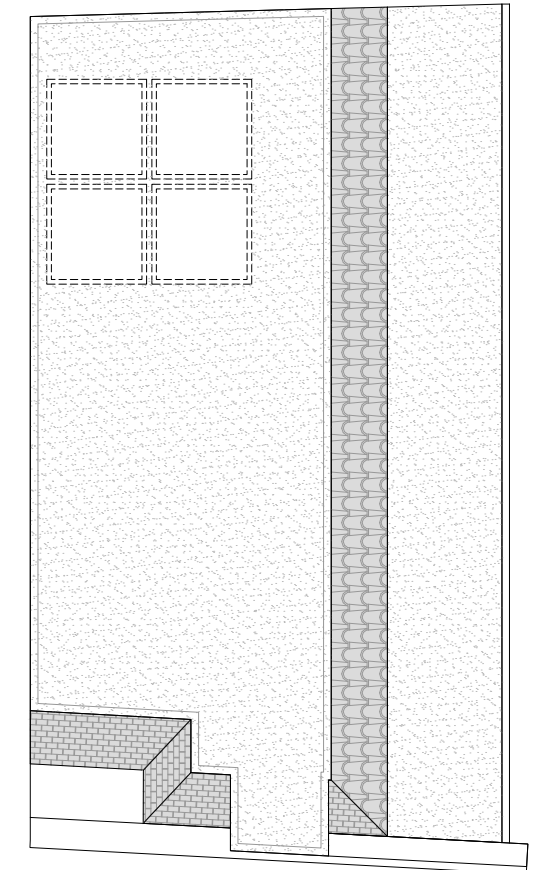

DAKAANZICHT
Bestaande situatie


Vergunningstekeningen dienen niet te worden gebruikt als werktekeningen. Alle maatvoering dient dan ook in het werk te worden gecontroleerd / nagemeten.

(O.G.) = Of gelijkwaardig | Keuze aan de aannemer om een gelijkwaardig product toe te passen. Gelijkwaardigheid aangetoond d.m.v. attesten / certificaten / etc.

FASE	Aanvraag Omgevingsvergunning	TEKENINGNUMMER
OMSCHRIJVING	Bouwkundig splitsen	TEK 02
ADRES	Kleine houtstraat 10, Haarlem	
OPDRACHTGEVER	Mvr. R. Rumpff	WIJZ. 1: 01-07-2019
ONDERWERP	Plattegronden Bestaande situatie	WIJZ. 2: 30-07-2019
TEKENAAR	GB	WIJZ. 3: 30-08-2019
SCHAAL	1:100	WIJZ. 4: 16-09-2019
PAPIERFORMAAT	A3	WIJZ. 5: 28-10-2019
DATUM	30-04-2019	WIJZ. 6: 03-02-2020
WERKNUMMER	14850	WIJZ. 9: 18-03-2020

	EN Vastgoed Advies Roode Wildemanweg 47 1521 PZ Wormerveer	Rabobank 1488.66.751 BTW 8517.07.944 KvK 55431003
	Telefoon (075) 888 03 83 E-mail info@envastgoedadvies.nl	
	Internet www.envastgoedadvies.nl	

Deze tekening blijft eigendom van EN Vastgoed BV en mag zonder haar schriftelijke toestemming niet worden gekopieerd, vermenigvuldigd of worden aangewend voor een ander project anders dan aangegeven op deze tekening, onverschillig of dit een oorspronkelijke opdrachtgever of derden betreft. E.e.a. volgens en overeenkomstig de auteurswet. Alle opdrachten worden aanvaard en uitgevoerd onder uitsluiting van iedere aansprakelijkheid voor zover deze verder gaat dan de dekking tot de som van de opdracht.

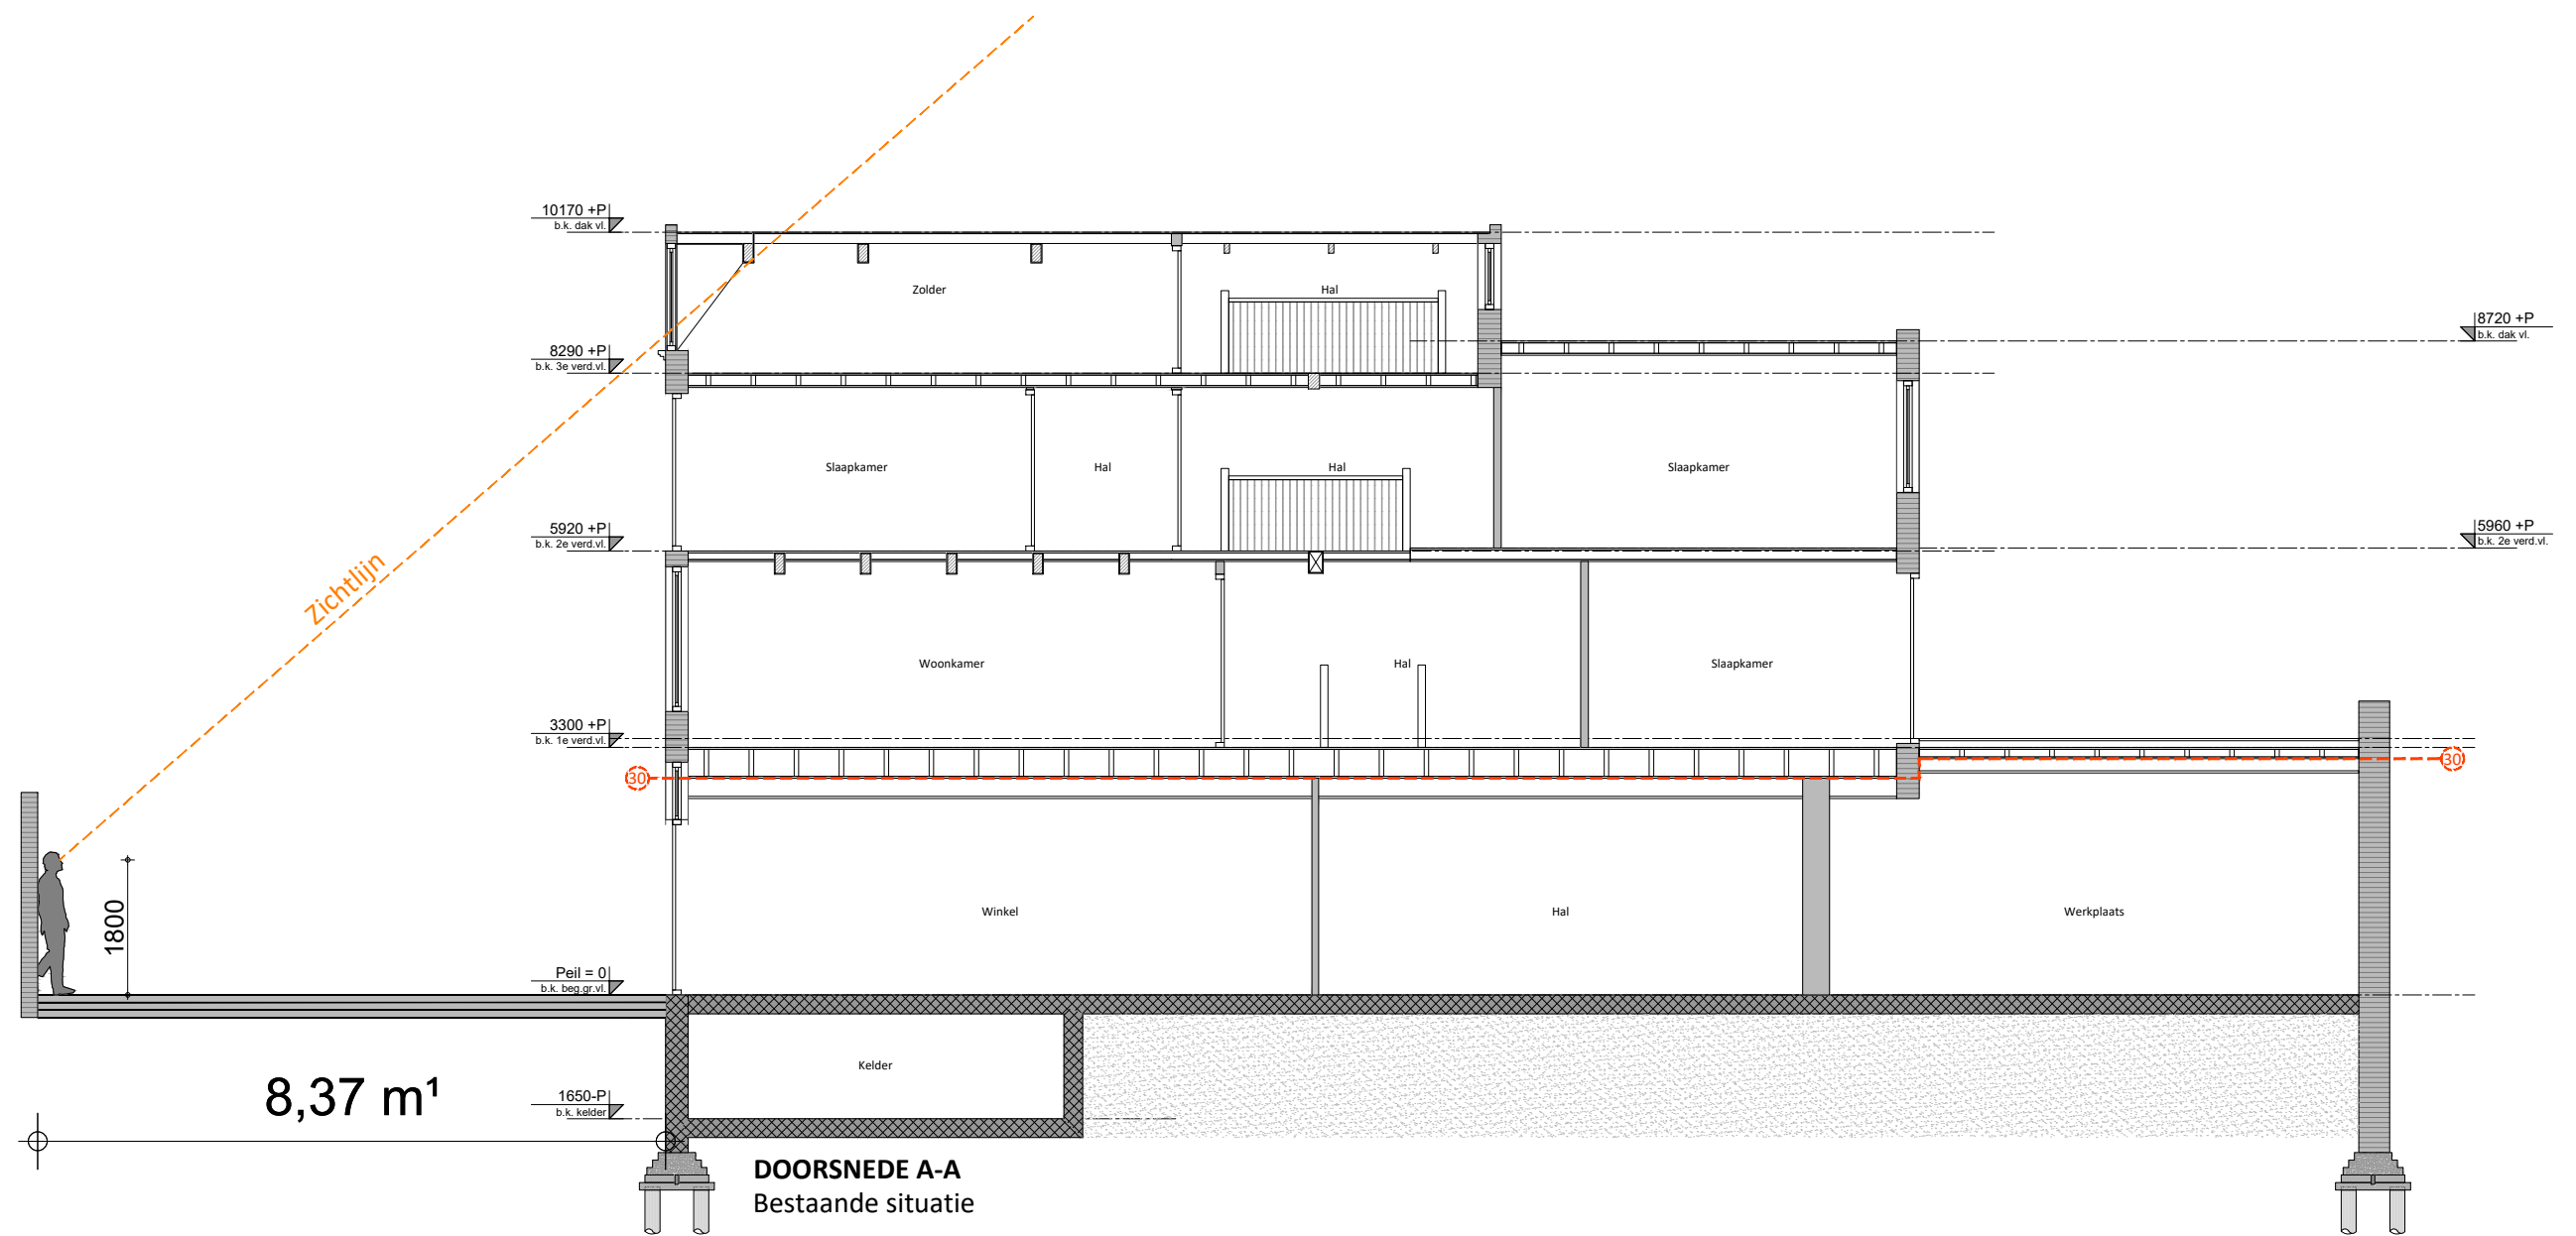

DOORSNEDE A-A
Bestaande situatie


Vergunningstekeningen dienen niet te worden gebruikt als werktekeningen. Alle maatvoering dient dan ook in het werk te worden gecontroleerd / nagemeten.

(O.G.) = Of gelijkwaardig | Keuze aan de aannemer om een gelijkwaardig product toe te passen. Gelijkwaardigheid aangetoond d.m.v. attesten / certificaten / etc.


FASE	Aanvraag Omgevingsvergunning	--	TEKENINGNUMMER
OMSCHRIJVING	Bouwkundig splitsen		TEK 03
ADRES	Kleine houtstraat 10, Haarlem		
OPDRACHTGEVER	Mvr. R. Rumpff		WIJZ. 1: 01-07-2019
ONDERWERP	Doorsnede Bestaande situatie		WIJZ. 2: 30-07-2019
TEKENAAR	GB		WIJZ. 3: 30-08-2019
SCHAAL	1:100		WIJZ. 4: 16-09-2019
PAPIERFORMAAT	A3		WIJZ. 5: 28-10-2019
DATUM	30-04-2019		WIJZ. 6: 03-02-2020
WERKNUMMER	14850		WIJZ. 9: 18-03-2020

	EN Vastgoed Advies Roode Wildemanweg 47 1521 PZ Wormerveer		Rabobank 1488.66.751 BTW 8517.07.944 KvK 55431003
	Telefoon	(075) 888 03 83	
	E-mail	info@envastgoedadvies.nl	
	Internet	www.envastgoedadvies.nl	


Deze tekening blijft eigendom van EN Vastgoed BV en mag zonder haar schriftelijke toestemming niet worden gekopieerd, vermenigvuldigd of worden aangewend voor een ander project anders dan aangegeven op deze tekening, onverschillig of dit een oorspronkelijke opdrachtgever of derden betreft. E.e.a. volgens en overeenkomstig de auteurswet. Alle opdrachten worden aanvaard en uitgevoerd onder uitsluiting van iedere aansprakelijkheid voor zover deze verder gaat dan de dekking tot de som van de opdracht.

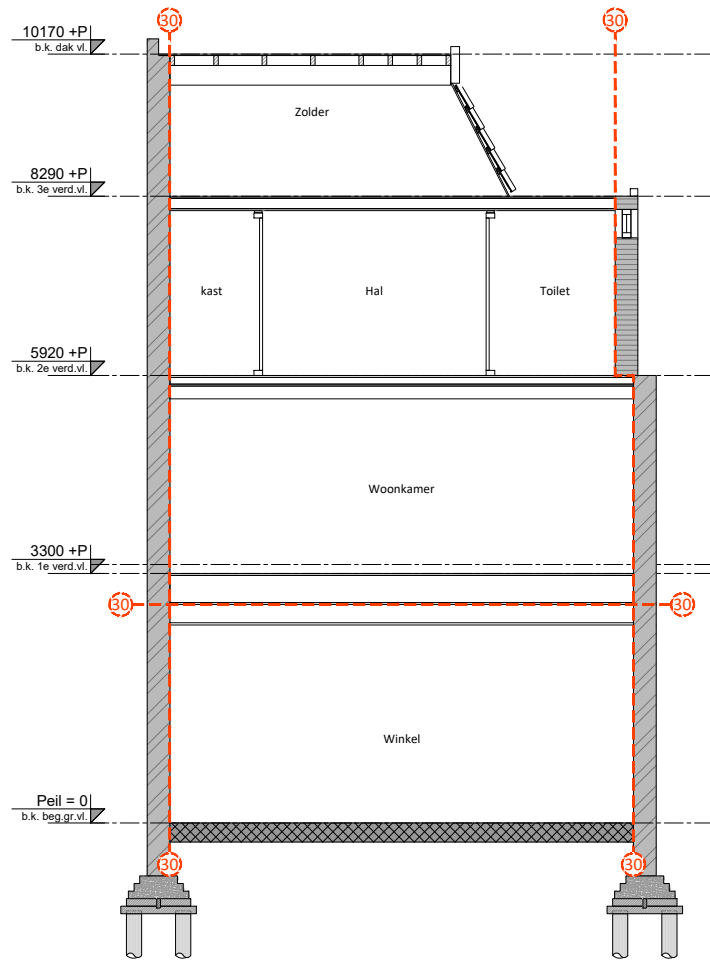

DOORSNEDE B-B
Bestaande situatie

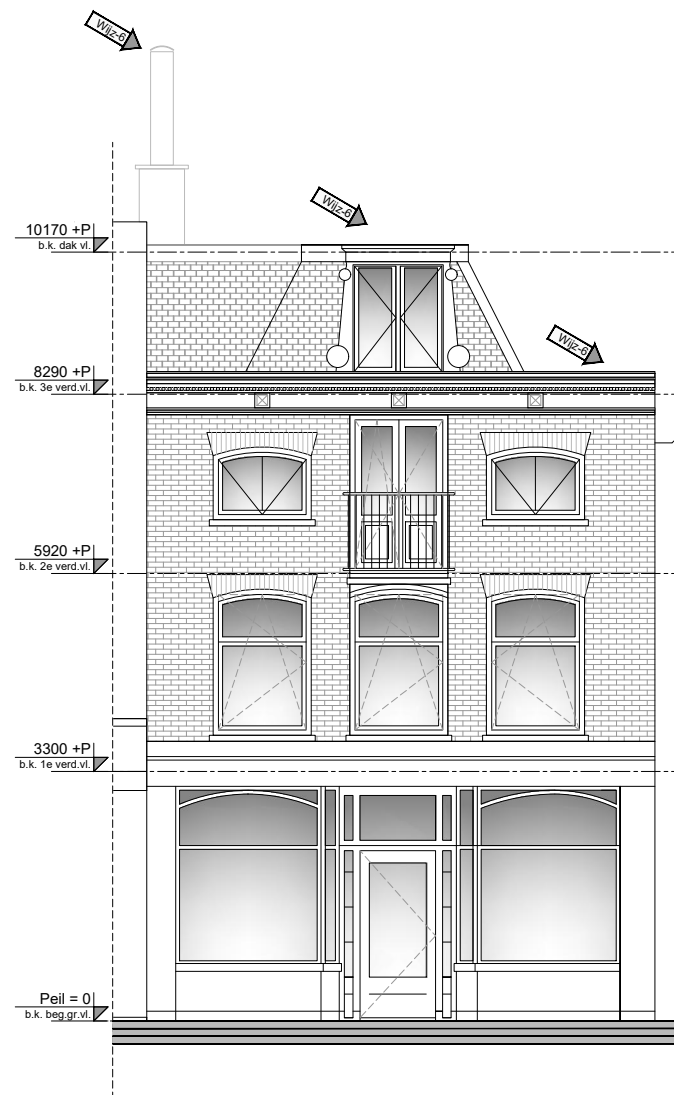

VOORGEVEL
Bestaande situatie

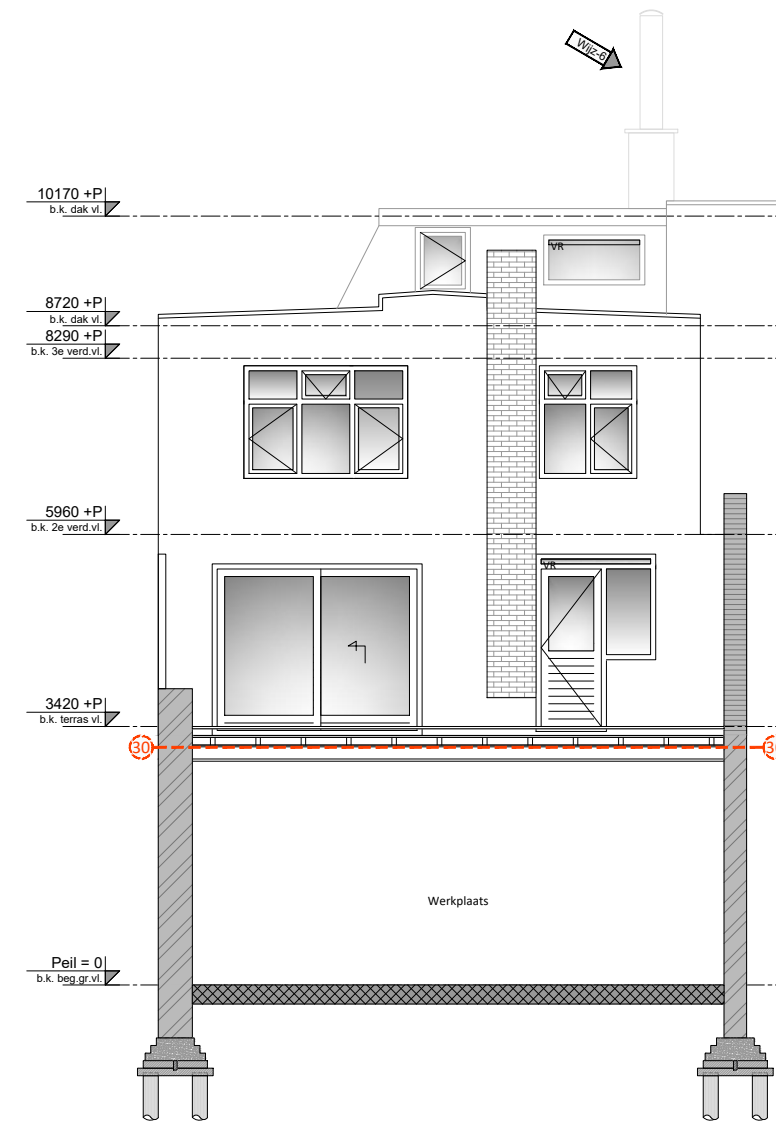

ACHTERGEVEL
Bestaande situatie



Vergunningstekeningen dienen niet te worden gebruikt als werktekeningen. Alle maatvoering dient dan ook in het werk te worden gecontroleerd / nagemeten.

(O.G.) = Of gelijkwaardig | Keuze aan de aannemer om een gelijkwaardig product toe te passen. Gelijkwaardigheid aangetoond d.m.v. attesten / certificaten / etc.

FASE	Aanvraag Omgevingsvergunning	--	TEKENINGNUMMER
OMSCHRIJVING	Bouwkundig splitsen		TEK 04
ADRES	Kleine houtstraat 10, Haarlem		
OPDRACHTGEVER	Mvr. R. Rumpff		WIJZ. 1: 01-07-2019
ONDERWERP	Gevelaanzichten & doorsnede Bestaande situatie		WIJZ. 2: 30-07-2019
TEKENAAR	GB		WIJZ. 3: 30-08-2019
SCHAAL	1:100		WIJZ. 4: 16-09-2019
PAPIERFORMAAT	A3		WIJZ. 5: 28-10-2019
DATUM	30-04-2019		WIJZ. 6: 03-02-2020
WERKNUMMER	14850		WIJZ. 9: 18-03-2020

	EN Vastgoed Advies Roode Wildemanweg 47 1521 PZ Wormerveer		Rabobank 1488.66.751 BTW 8517.07.944 KvK 55431003
	Telefoon	(075) 888 03 83	
	E-mail	info@envastgoedadvies.nl	
	Internet	www.envastgoedadvies.nl	

Deze tekening blijft eigendom van EN Vastgoed BV en mag zonder haar schriftelijke toestemming niet worden gekopieerd, vermenigvuldigd of worden aangewend voor een ander project anders dan aangegeven op deze tekening, onverschillig of dit een oorspronkelijke opdrachtgever of derden betreft. E.e.a. volgens en overeenkomstig de auteurswet. Alle opdrachten worden aanvaard en uitgevoerd onder uitsluiting van iedere aansprakelijkheid voor zover deze verder gaat dan de dekking tot de som van de opdracht.

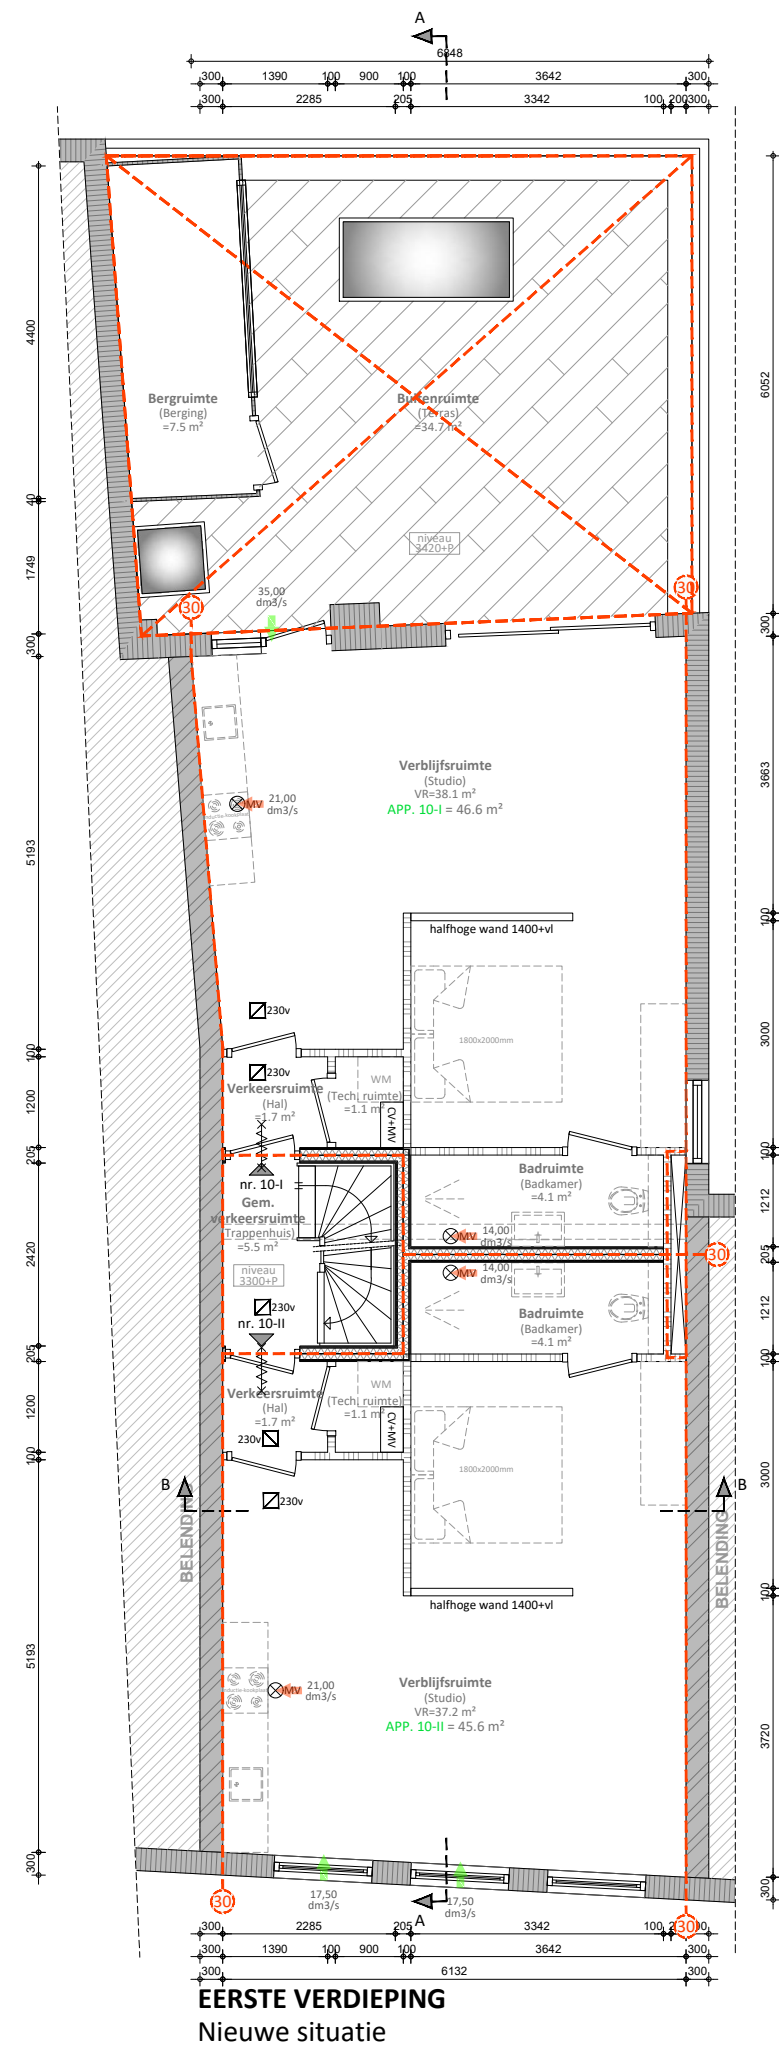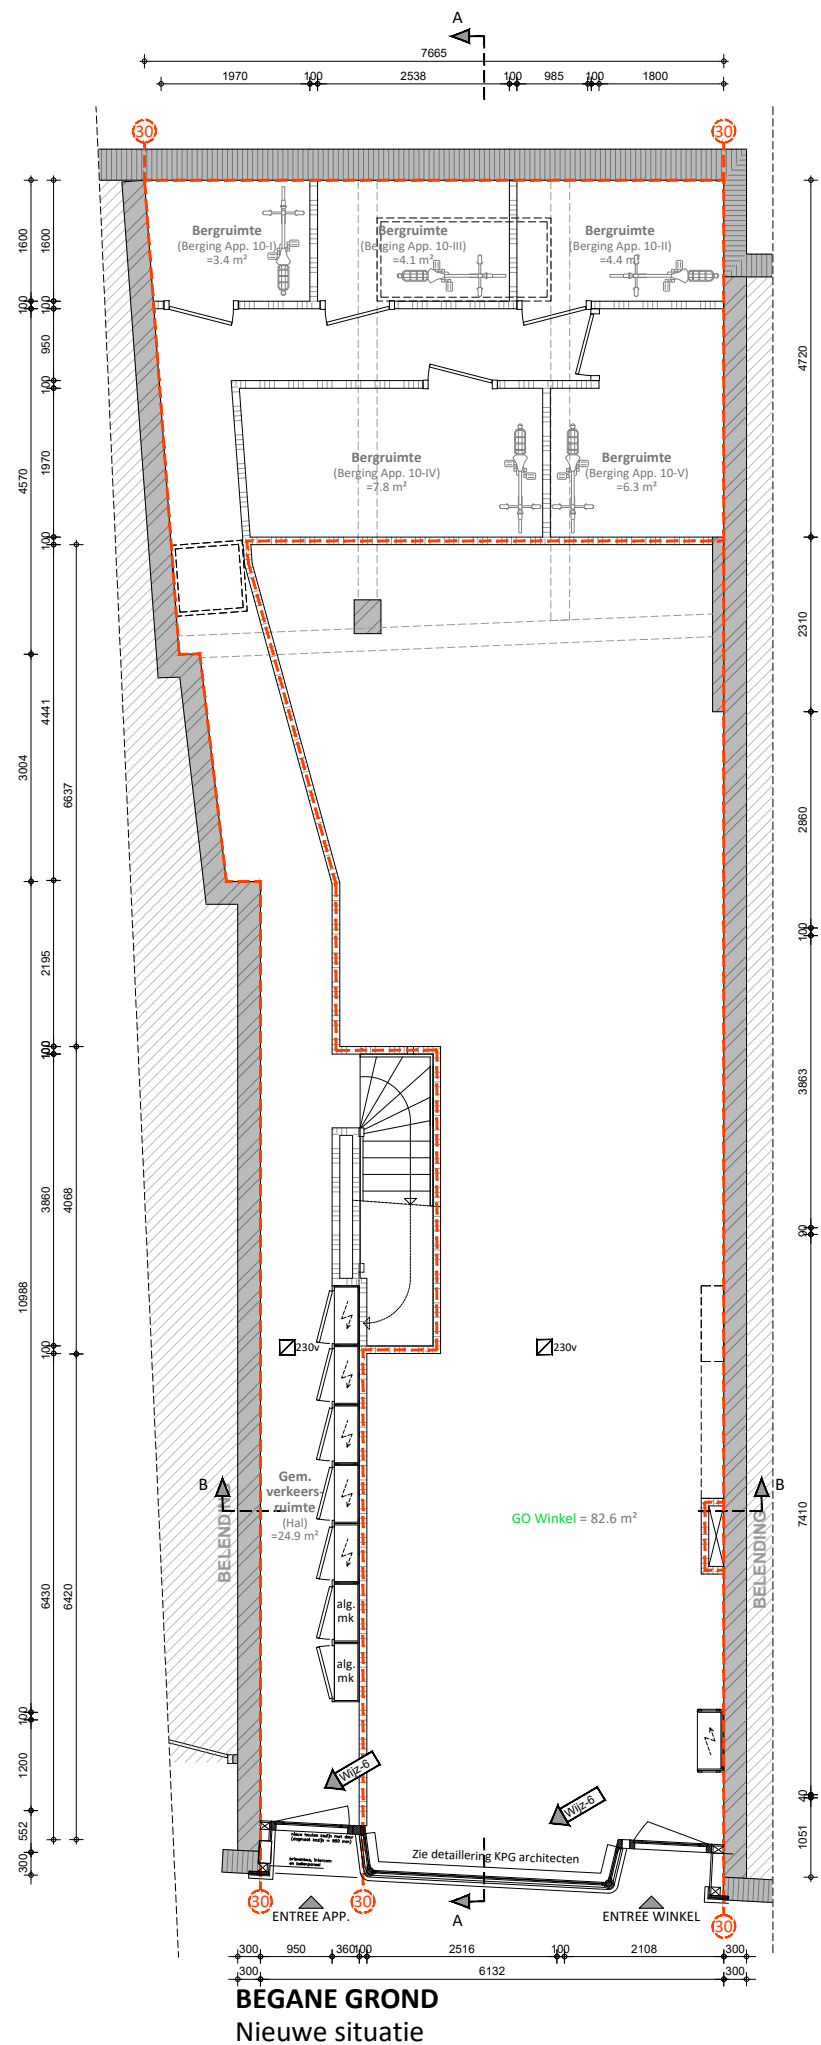


Vergunningstekeningen dienen niet te worden gebruikt als werktekeningen. Alle maatvoering dient dan ook in het werk te worden gecontroleerd / nagemeten.

(O.G.) = Of gelijkwaardig | Keuze aan de aannemer om een gelijkwaardig product toe te passen. Gelijkwaardigheid aangetoond d.m.v. attesten / certificaten / etc.


FASE	Aanvraag Omgevingsvergunning	TEKENINGNUMMER
OMSCHRIJVING	Bouwkundig splitsen	TEK 05
ADRES	Kleine houtstraat 10, Haarlem	
OPDRACHTGEVER	Mvr. R. Rumpff	WIJZ. 1: 01-07-2019
ONDERWERP	Plattegronden Nieuwe situatie	WIJZ. 2: 30-07-2019
TEKENAAR	GB	WIJZ. 3: 30-08-2019
SCHAAL	1:100	WIJZ. 4: 16-09-2019
PAPIERFORMAAT	A3	WIJZ. 5: 28-10-2019
DATUM	30-04-2019	WIJZ. 6: 03-02-2020
WERKNUMMER	14850	WIJZ. 9: 18-03-2020

	EN Vastgoed Advies Roode Wildemanweg 47 1521 PZ Wormerveer	Rabobank 1488.66.751 BTW 8517.07.944 KvK 55431003
	Telefoon (075) 888 03 83 E-mail info@envastgoedadvies.nl	
	Internet www.envastgoedadvies.nl	


Deze tekening blijft eigendom van EN Vastgoed BV en mag zonder haar schriftelijke toestemming niet worden gekopieerd, vermenigvuldigd of worden aangewend voor een ander project anders dan aangegeven op deze tekening, onverschillig of dit een oorspronkelijke opdrachtgever of derden betreft. E.e.a. volgens en overeenkomstig de auteurswet. Alle opdrachten worden aanvaard en uitgevoerd onder uitsluiting van iedere aansprakelijkheid voor zover deze verder gaat dan de dekking tot de som van de opdracht.

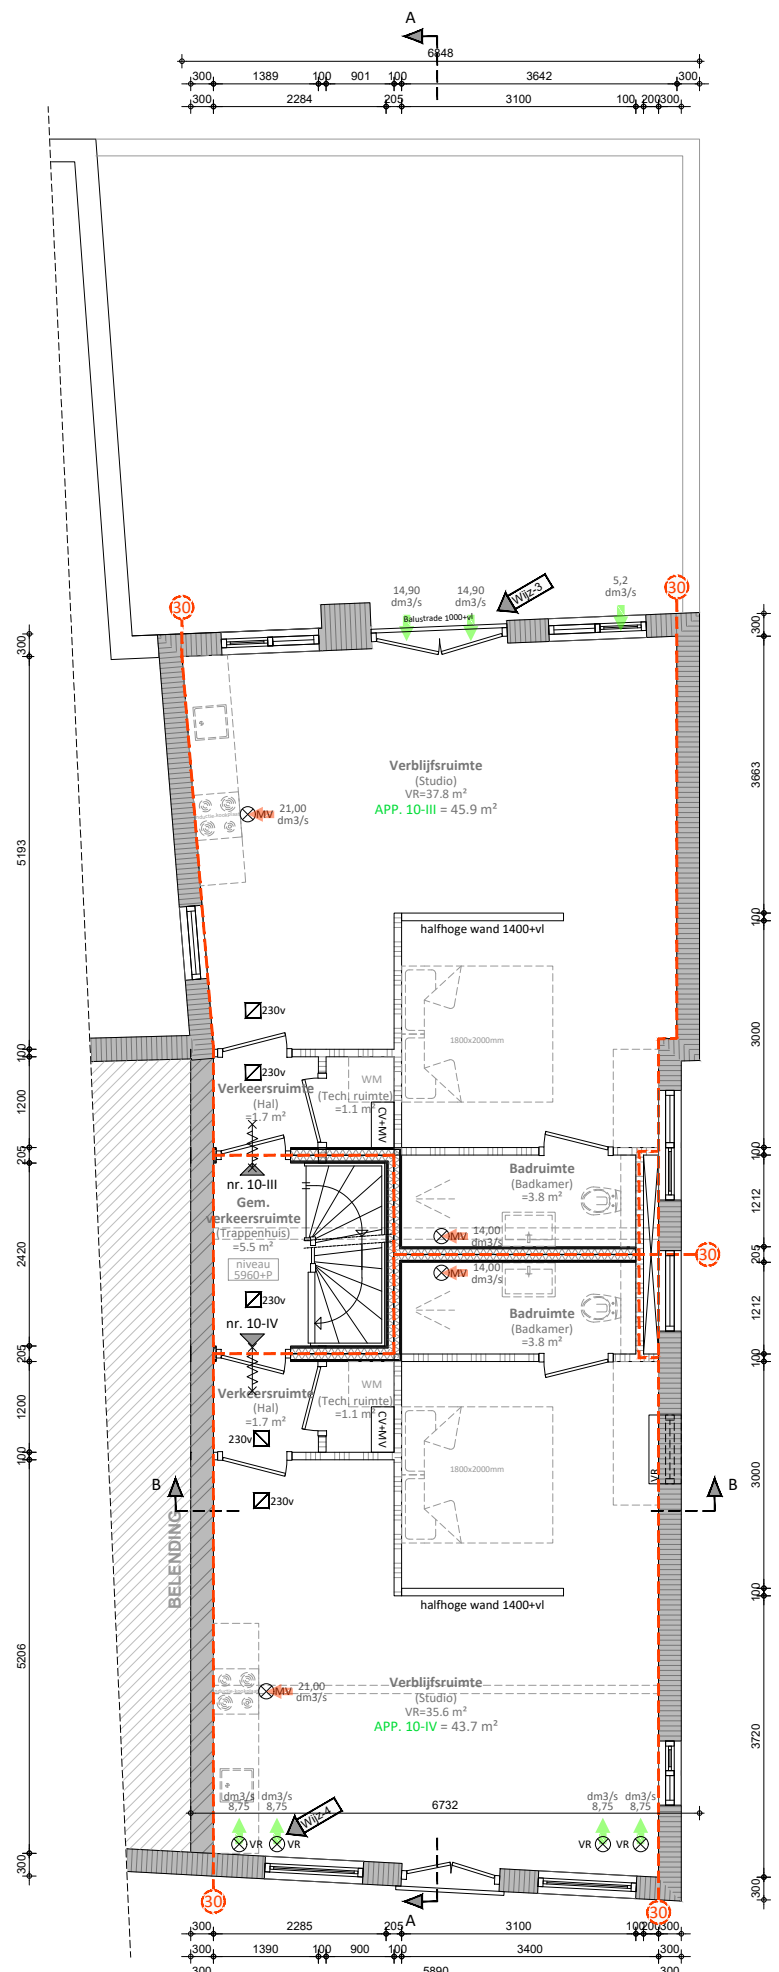

TWEDE VERDIEPING
Nieuwe situatie

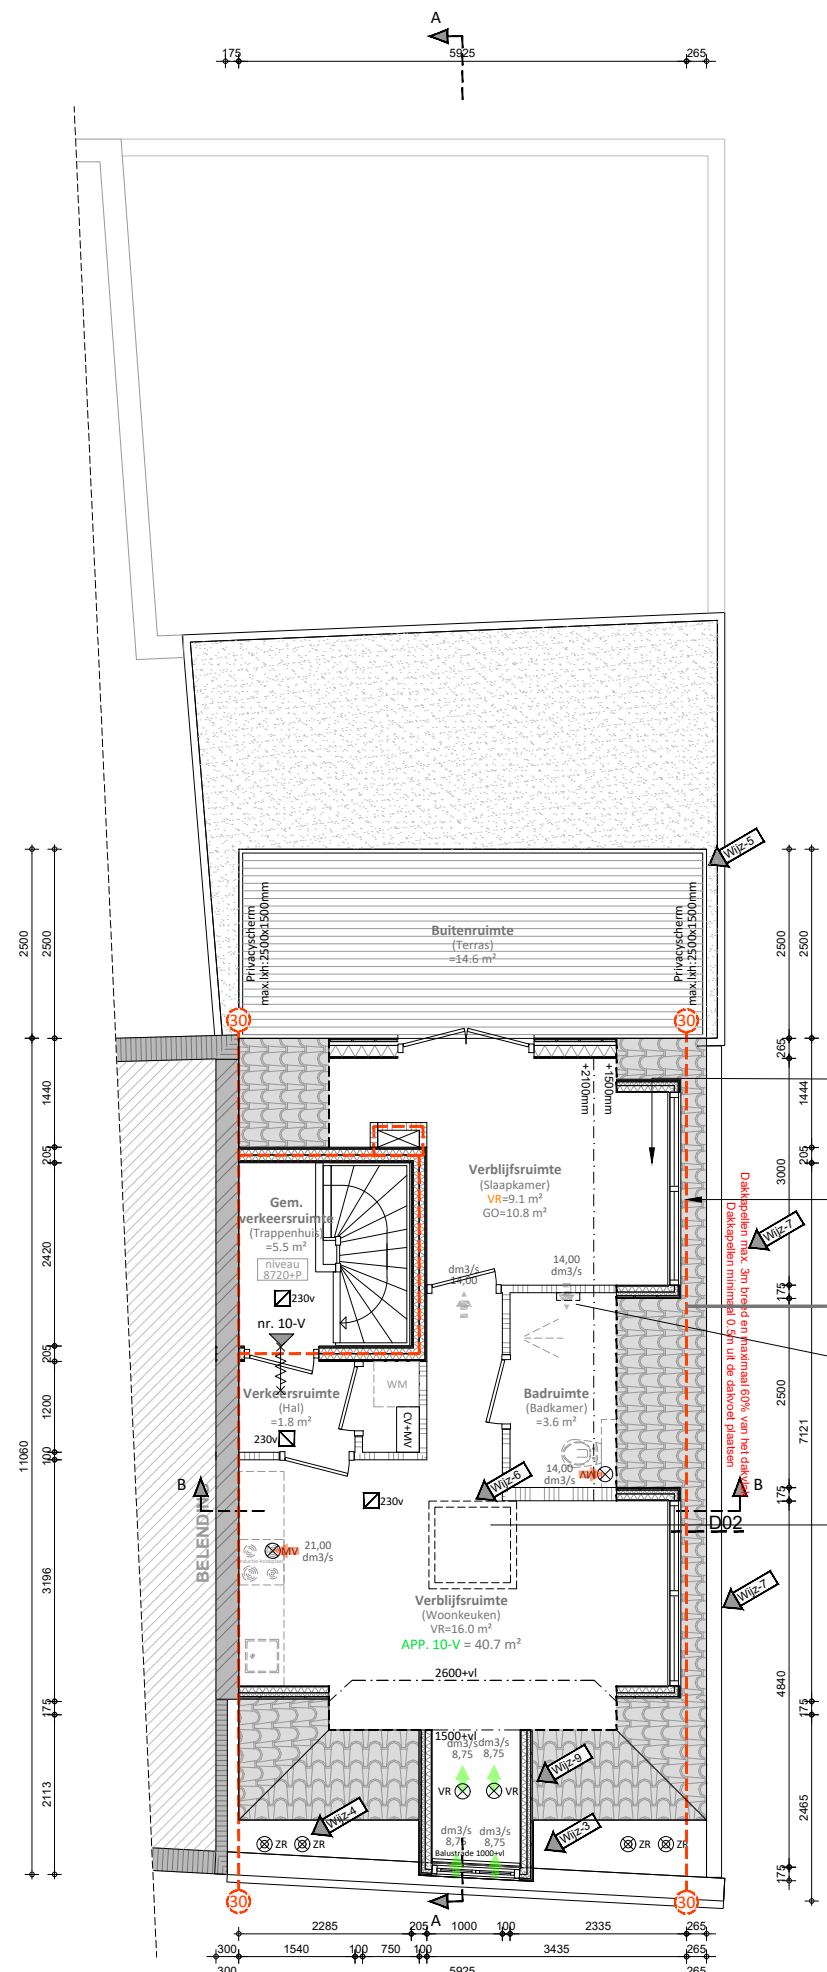

DERDE VERDIEPING
Nieuwe situatie

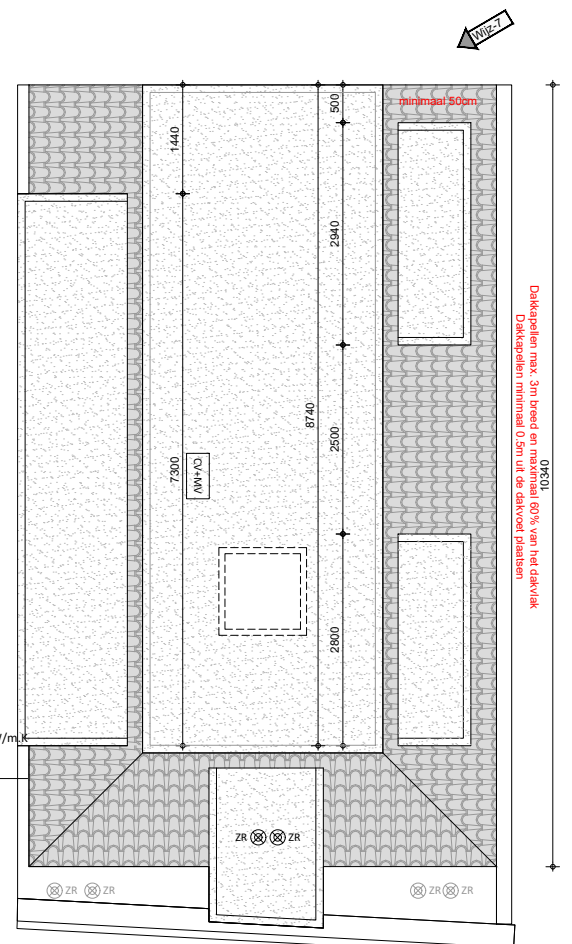

DAKAANZICHT
Nieuwe situatie

Wandopbouw bu-bi, Rc min. 4,5m²K/W:
 Gevelbekleding 15mm, kleur: wit (als bestaand)
 Regelwerk 20mm
 Isolatie Kingspan Kooltherm K12 (O.G.)
 λ 0,02W/m.K 50mm
 Houten balklaag 80x38mm max 14% houtpercentage
 Voorzien van Kingspan Kooltherm K12 (O.G.)
 λ 0,02W/m.K 140mm
 Gipsvezelplaat 10mm

Wandopbouw bu-bi, Rc min. 4,5m²K/W:
 Gevelbekleding 18mm
 Regelwerk 25mm
 Houten stijlen, vigs. opgave constructeur
 Voorzien van 150mm Kingspan Kooltherm K12 (O.G.) λ 0,02W/m.K
 OSB plaat 9mm
 Gipsplaat 12,5mm

Ventilatie rooster in bovenzijde wand
 doorlaat min. 14,00dm³/s

Vergunningstekeningen dienen niet te worden gebruikt als werktekeningen. Alle maatvoering dient dan ook in het werk te worden gecontroleerd / nagemeten.


(O.G.) = Of gelijkwaardig | Keuze aan de aannemer om een gelijkwaardig product toe te passen. Gelijkwaardigheid aangetoond d.m.v. attesten / certificaten / etc.

FASE	Aanvraag Omgevingsvergunning	TEKENINGNUMMER
OMSCHRIJVING	Bouwkundig splitsen	TEK 06
ADRES	Kleine houtstraat 10, Haarlem	
OPDRACHTGEVER	Mvr. R. Rumpff	WIJZ. 1: 01-07-2019
ONDERWERP	Plattengronden Nieuwe situatie	WIJZ. 2: 30-07-2019
TEKENAAR	GB	WIJZ. 3: 30-08-2019
SCHAAL	1:100	WIJZ. 4: 16-09-2019
PAPIERFORMAAT	A3	WIJZ. 5: 28-10-2019
DATUM	30-04-2019	WIJZ. 6: 03-02-2020
WERKNUMMER	14850	WIJZ. 9: 18-03-2020

EN Vastgoed advies
 Roode Wildemanweg 47
 1521 PZ Wormerveer
 Telefoon (075) 888 03 83
 E-mail info@envastgoedadvies.nl
 Internet www.envastgoedadvies.nl

Rabobank 1488.66.751
 BTW 8517.07.944
 KvK 55431003

Deze tekening blijft eigendom van EN Vastgoed BV en mag zonder haar schriftelijke toestemming niet worden gekopieerd, vermenigvuldigd of worden aangewend voor een ander project anders dan aangegeven op deze tekening, onverschillig of dit een oorspronkelijke opdrachtgever of derden betreft. E.e.a. volgens en overeenkomstig de auteurswet. Alle opdrachten worden aanvaard en uitgevoerd onder uitsluiting van iedere aansprakelijkheid voor zover deze verder gaat dan de dekking tot de som van de opdracht.

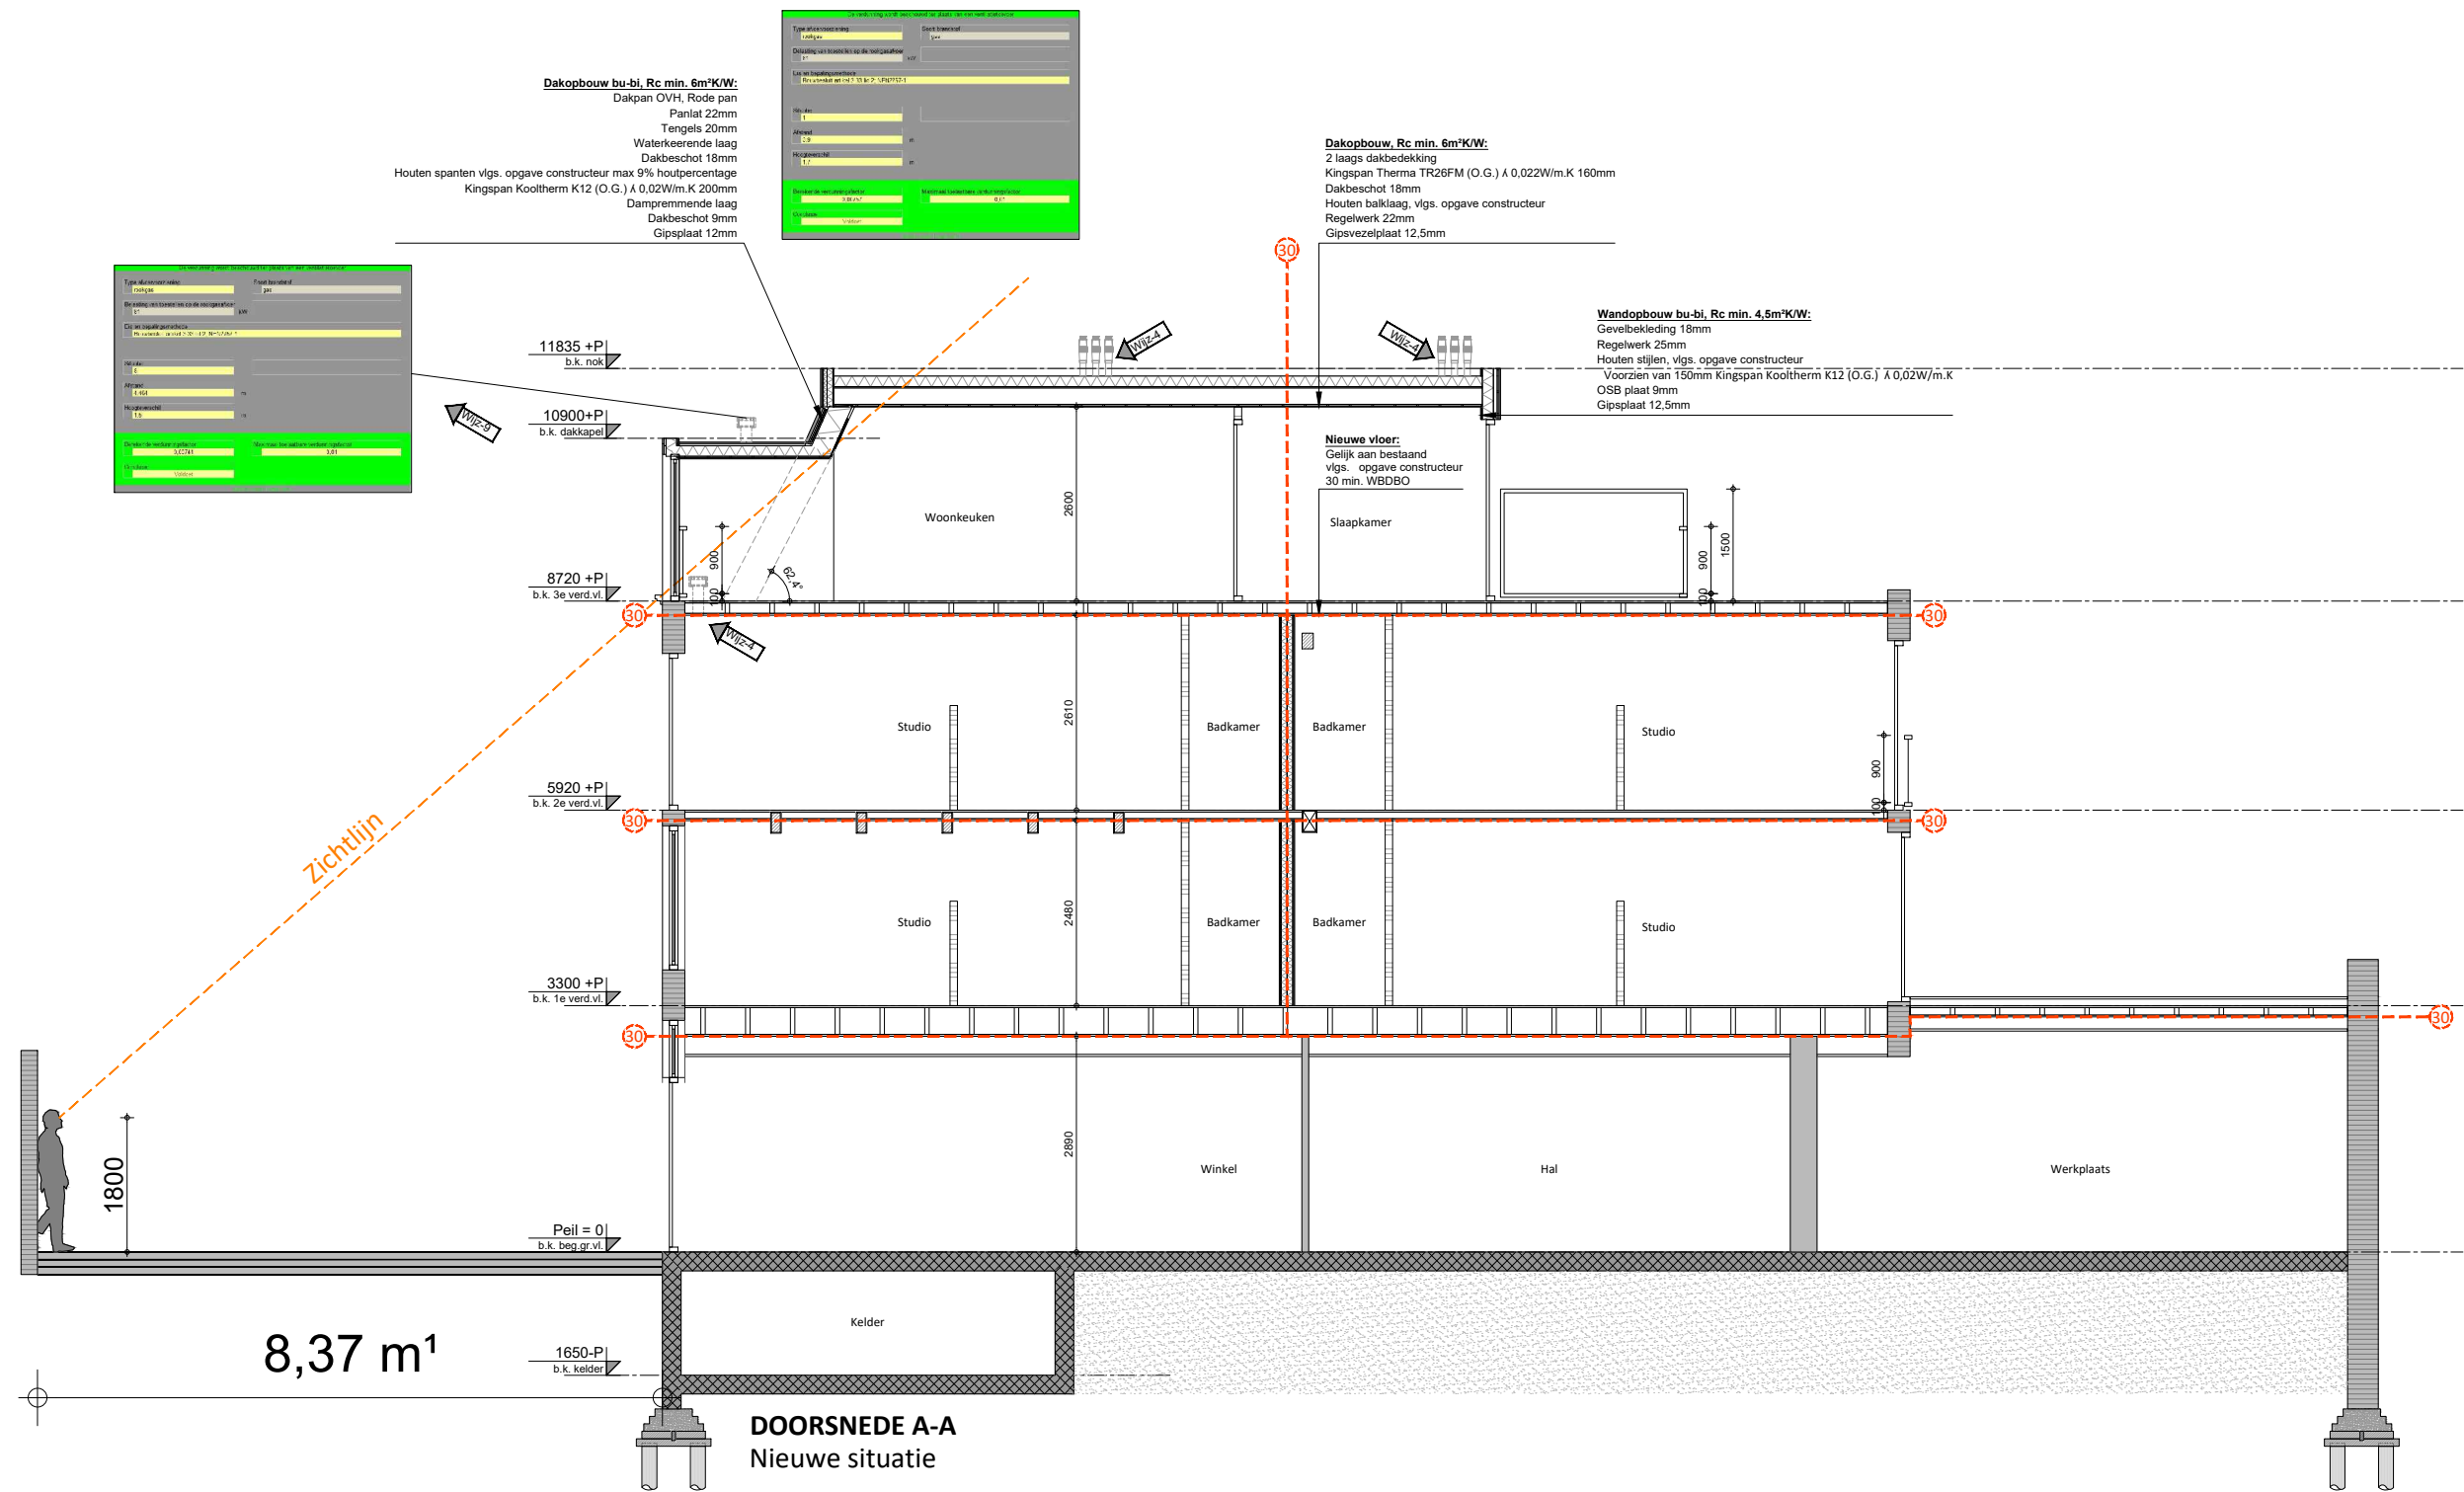

Vergunningstekeningen dienen niet te worden gebruikt als werktekeningen. Alle maatvoering dient dan ook in het werk te worden gecontroleerd / nagemeten.

(O.G.) = Of gelijkwaardig | Keuze aan de aannemer om een gelijkwaardig product toe te passen. Gelijkwaardigheid aangetoond d.m.v. attesten / certificaten / etc.

FASE	Aanvraag Omgevingsvergunning	--	TEKENINGNUMMER
OMSCHRIJVING	Bouwkundig splitsen		TEK 07
ADRES	Kleine houtstraat 10, Haarlem		
OPDRACHTGEVER	Mvr. R. Rumpff		WIJZ. 1: 01-07-2019
ONDERWERP	Doorsnede Nieuwe situatie		WIJZ. 2: 30-07-2019
TEKENAAR	GB		WIJZ. 3: 30-08-2019
SCHAAL	1:100		WIJZ. 4: 16-09-2019
PAPIERFORMAAT	A3		WIJZ. 5: 28-10-2019
DATUM	30-04-2019		WIJZ. 6: 03-02-2020
WERKNUMMER	14850		WIJZ. 9: 18-03-2020


EN
 Vastgoed advies

EN Vastgoed Advies
 Roode Wildemanweg 47
 1521 PZ Wormerveer


Telefoon (075) 888 03 83
 E-mail info@envastgoedadvies.nl
 Internet www.envastgoedadvies.nl

Rabobank 1488.66.751
 BTW 8517.07.944
 KvK 55431003


Deze tekening blijft eigendom van EN Vastgoed BV en mag zonder haar schriftelijke toestemming niet worden gekopieerd, vermenigvuldigd of worden aangewend voor een ander project anders dan aangegeven op deze tekening, onverschillig of dit een oorspronkelijke opdrachtgever of derden betreft. E.e.a. volgens en overeenkomstig de auteurswet. Alle opdrachten worden aanvaard en uitgevoerd onder uitsluiting van iedere aansprakelijkheid voor zover deze verder gaat dan de dekking tot de som van de opdracht.

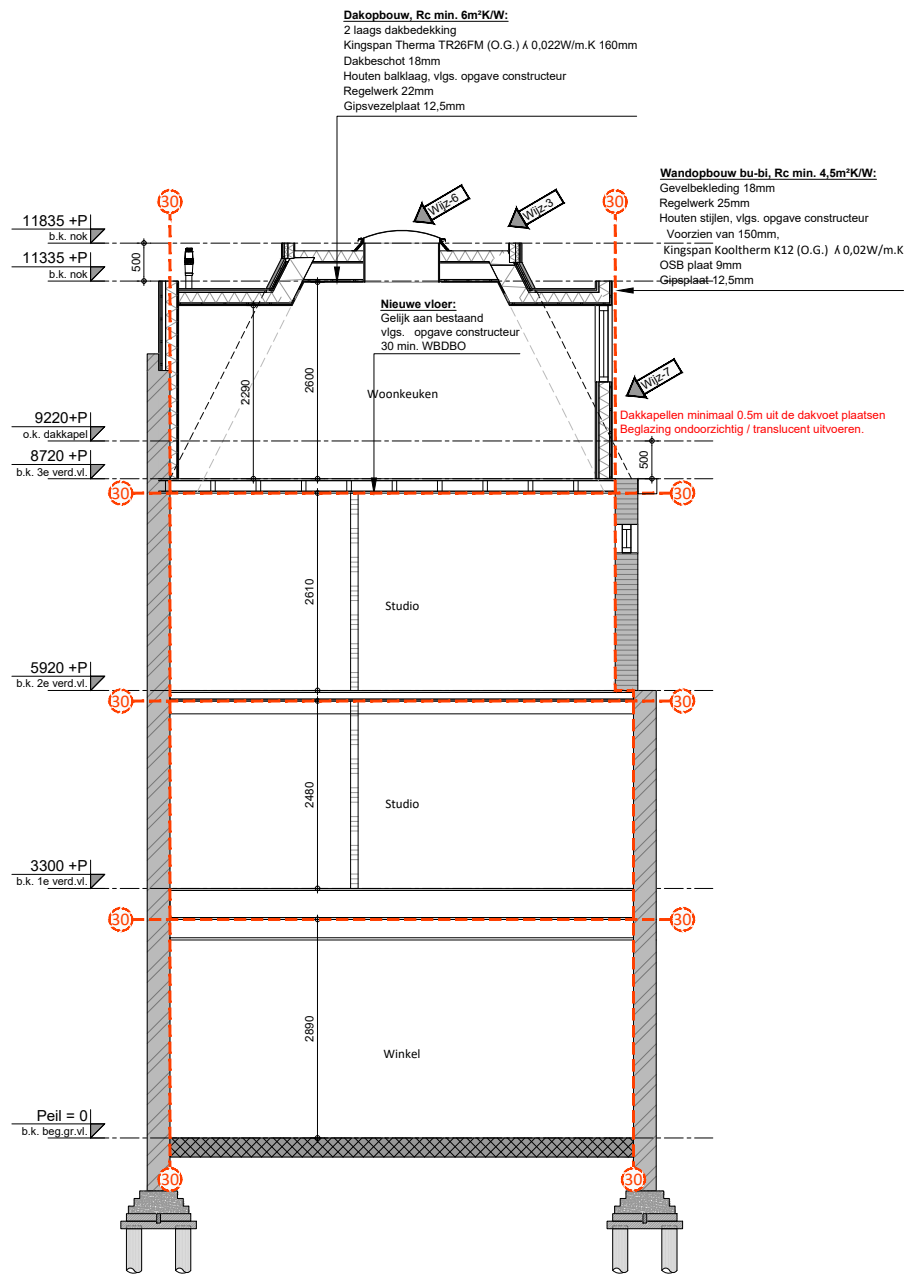

DOORSNEDE B-B
Nieuwe situatie

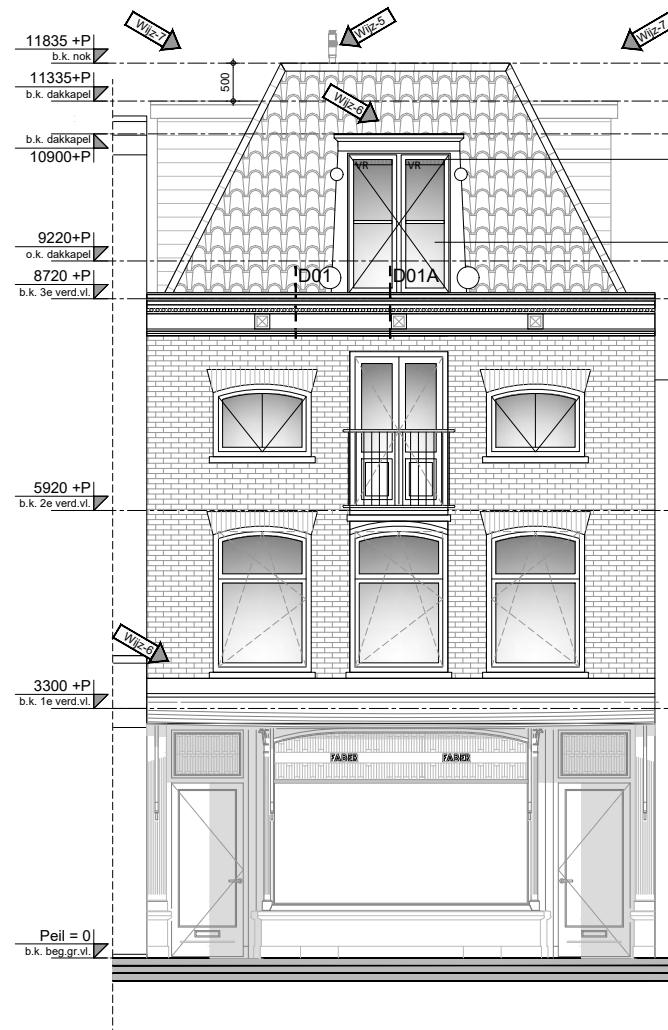

VOORGEVEL
Nieuwe situatie

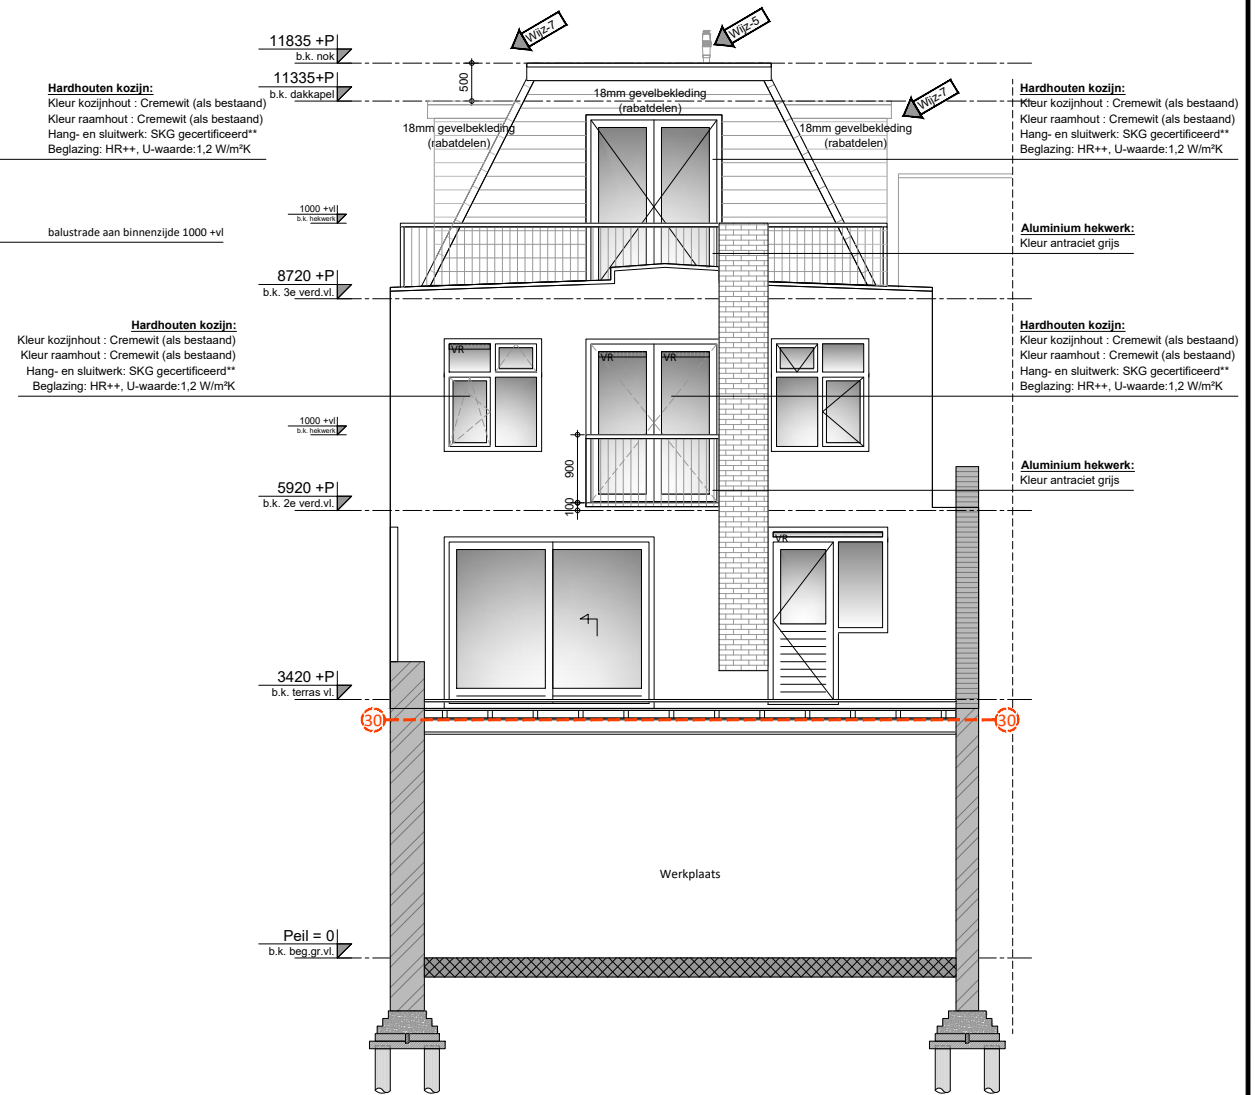

ACHTERGEVEL
Nieuwe situatie

Vergunningstekeningen dienen niet te worden gebruikt als werktekeningen. Alle maatvoering dient dan ook in het werk te worden gecontroleerd / nagemeten.

(O.G.) = Of gelijkwaardig | Keuze aan de aannemer om een gelijkwaardig product toe te passen. Gelijkwaardigheid aangetoond d.m.v. attesten / certificaten / etc.

FASE	Aanvraag Omgevingsvergunning	--	TEKENINGNUMMER
OMSCHRIJVING	Bouwkundig splitsen		TEK 08
ADRES	Kleine houtstraat 10, Haarlem		
OPDRACHTGEVER	Mvr. R. Rumpff		WIJZ. 1: 01-07-2019
ONDERWERP	Gevelaanzichten & doorsnede Nieuwe situatie		WIJZ. 2: 30-07-2019
TEKENAAR	GB		WIJZ. 3: 30-08-2019
SCHAAL	1:100		WIJZ. 4: 16-09-2019
PAPIERFORMAAT	A3		WIJZ. 5: 28-10-2019
DATUM	30-04-2019		WIJZ. 6: 03-02-2020
WERKNUMMER	14850		WIJZ. 9: 18-03-2020

	EN Vastgoed Advies Roode Wildemanweg 47 1521 PZ Wormerveer	
	Telefoon (075) 888 03 83 E-mail info@envastgoedadvies.nl Internet www.envastgoedadvies.nl	
		Rabobank 1488.66.751 BTW 8517.07.944 KvK 55431003

Deze tekening blijft eigendom van EN Vastgoed BV en mag zonder haar schriftelijke toestemming niet worden gekopieerd, vermenigvuldigd of worden aangewend voor een ander project anders dan aangegeven op deze tekening, onverschillig of dit een oorspronkelijke opdrachtgever of derden betreft. E.e.a. volgens en overeenkomstig de auteurswet. Alle opdrachten worden aanvaard en uitgevoerd onder uitsluiting van iedere aansprakelijkheid voor zover deze verder gaat dan de dekking tot de som van de opdracht.