



- Plangebied**
 Plangebiedgrens
- Bestemmingen**
- Groen
 - Tuin - 1
 - Verkeer
 - Water
 - Wonen
- Dubbelbestemmingen**
- Waarde - Archeologie 4
- Functieaanduidingen**
- brug
 - ecologische verbindingszone
 - gemengd
 - ontsluiting
- Bouwvlak**
- bouwvlak
- Bouwaanduidingen**
- specifieke bouwaanduiding - collectief particulier opdrachtgeverschap
 - specifieke bouwaanduiding - dwingende rooilijn 1
 - specifieke bouwaanduiding - dwingende rooilijn 2
- Maatvoeringaanduidingen**
- maatvoeringsvlak
 - maximum bouwhoogte (m)
- Topografie**
- topografische ondergrond
 - kadastrale ondergrond

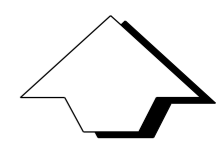

OMGEVINGSBELEID

Bestemmingsplan:
Poort van Boerhaave - Damiate

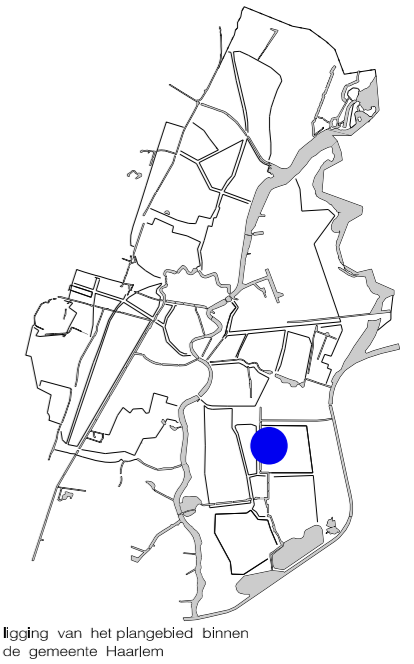

planfase: vastgesteld	besluitdatum:	besluitnummer:
datum: 03-04-2020	projectleider:	IMRO-idn:
schaal: 1 : 1000	K.G.	NL.IMRO.0392.BP9120011-va01
formaat: A3	getekend: gecontroleerd:	
IMRO-norm: 2012	Adromi	H.d.G