


- Plangebied**
 Plangebiedgrens
- Bestemmingen**
 Gemengd - 1
 Groen
 Verkeer
 Wonen
- Dubbelbestemmingen**
 Waarde - Archeologie 4
 Waarde - Groeiplaats monumentale boom
- Gebiedsaanduidingen**
 overige zone - voorwaardelijke verplichting 1
 overige zone - voorwaardelijke verplichting 2
- Functieaanduidingen**
 kinderdagverblijf
 parkeerterrein
 wonen
 zorgwoning
- Bouwvlak**
 bouwvlak
- Maatvoeringaanduidingen**
 maatvoeringsvlak
 maximum bouwhoogte (m)
 maximum bouwhoogte (m) , maximum bebouwingspercentage (%)
- Figuren**
 gevellijn
- Topografie**
 topografische ondergrond
 kadastrale ondergrond



OMGEVINGSBELEID

Bestemmingsplan:
Nieuw Boerhaave

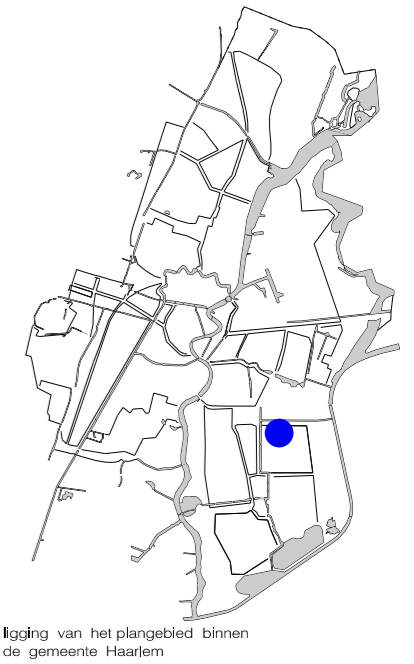

planfase: concept	besluitdatum:	besluitnummer:
datum: 24-07-2020	projectleider:	IMRO-idn:
schaal: 1 : 1000	getekend: K.M.	NL.IMRO.0392.BP9120017-co01
formaat: A3	gecontroleerd: A.B.	
IMRO-norm: 2012	M.H.	A.B.