




- Plangebied**
- Plangebiedsgrens
- Bestemmingen**
- B Bedrijf
 - BT Bedrijventerrein
 - C-1 Centrum - 1
 - C-2 Centrum - 2
 - CO Cultuur en ontspanning
 - GD-1 Gemengd - 1
 - GD-2 Gemengd - 2
 - GD-3 Gemengd - 3
 - GD-4 Gemengd - 4
 - GD-5 Gemengd - 5
 - G Groen
 - M Maatschappelijk
 - T-1 Tuin - 1
 - T-2 Tuin - 2
 - T-3 Tuin - 3
 - V Verkeer
 - WA Water
 - W Wonen
- Dubbelbestemmingen**
- WA-A1p Waarde - Archeologie 1p
 - WA-A2p Waarde - Archeologie 2
 - WA-A3p Waarde - Archeologie 3
 - WA-A4p Waarde - Archeologie 4
 - WA-A5p Waarde - Archeologie 5
 - WA-A6p Waarde - Archeologie 6
 - WA-BS Waarde - Beschermd stadsgezicht
 - WA-BH Waarde - Bouwhistorie
 - WA-Cp Waarde - Cultuurhistorie
- Gebiedsaanduidingen**
- 4.2 milieuzone - milieuzone van categorie 4.2
 - 10 overige zone - herziening planregels 10
 - 11 overige zone - herziening planregels 11
 - 12 overige zone - herziening planregels 12
 - 13 overige zone - herziening planregels 13
 - 14 overige zone - herziening planregels 14
 - 7 overige zone - herziening planregels 7
 - 8 overige zone - herziening planregels 8
 - 9 overige zone - herziening planregels 9
 - 9 veiligheidszone - niet gesprongen explosieven
- Funcies aanduidingen**
- GD-F bedrijf uitgesloten
 - GD-FW bedrijfswoning uitgesloten
 - BR brug
 - DH detailhandel
 - DH-F detailhandel uitgesloten
 - H2 horeca tot en met categorie 2
 - H3 horeca tot en met categorie 3
 - H4 horeca van categorie 4
 - KV kinderdagverblijf
 - M maatschappelijk
 - N nutsvoorziening
 - PK praktijkruimte
 - SH specifieke vorm van detailhandel - kiosk
 - SH-SB specifieke vorm van horeca - snackbar
 - SH-VK specifieke vorm van horeca - viskraam
 - SH-WV specifieke vorm van water - woonschepenhaven
 - V verenigingsleven
 - W wonen
- Bouwvlak**
- bouwvlak
- Bouwaanduidingen**
- SBP-01 specifieke bouwaanduiding - opbouw
 - SBP-02 specifieke bouwaanduiding - orde 1
 - SBP-03 specifieke bouwaanduiding - orde 2
 - SBP-04 specifieke bouwaanduiding - recht optrekken achterzijde
 - SBP-05 specifieke bouwaanduiding - te handhaven bebouwing
- Maatvoeringsaanduidingen**
- MAV-01 maatvoeringsvlak
 - MAV-02 maximum goothoogte (m)
 - MAV-03 maximum bouwhoogte (m)
 - MAV-04 maximum bebouwingspercentage (%)
 - MAV-05 maximum goothoogte (m) - maximum bouwhoogte (m)
 - MAV-06 bebouwingspercentage (%)
- Topografie**
- TOPO-01 topografische ondergrond
 - TOPO-02 kadastrale ondergrond

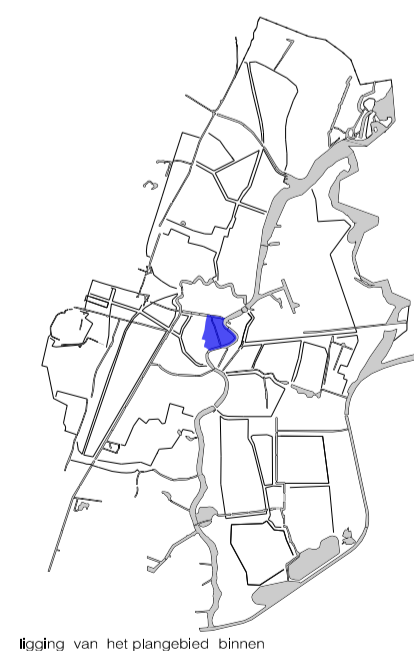

Baas van het plangebied binnen de gemeente Haarlem

OMGEVINGSBELEID			
Bestemmingsplan: Reparatieplan C Haarlem 2020 Bakenes			
planfase: concept	besluitdatum:	besluitnummer:	
datum: 27-11-2020	projectleider:	IMRO-id:	
schaal: 1:1000	getekend: N.B.	N.B.	
formaat: A1	gecontroleerd: M.H.	gecontroleerd: A.B.	
IMRO-norm: 2012			NL.IMRO.0392.BP0120005-co01

