



- G Groen
- V Verkeer
- WR-A3 Waarde - Archeologie 3
- WR-BS + Waarde - Beschermd stadsgezicht
- (sdh-k) specifieke vorm van detailhandel - kiosk
- (sh-vk) specifieke vorm van horeca - viskraam
- bouwvlak
- B maximum bouwhoogte (m)

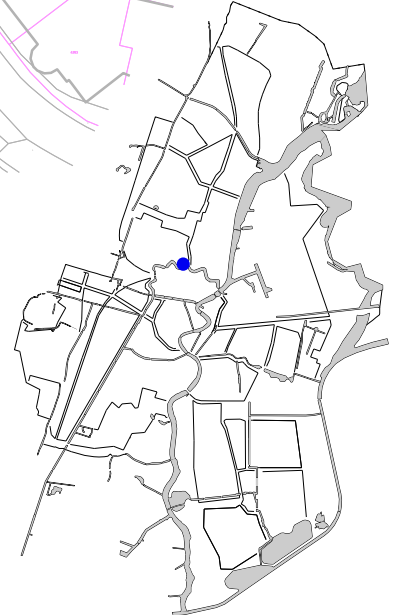

ligging van het plangebied binnen de gemeente Haarlem

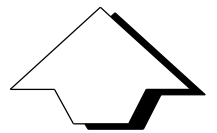

OMGEVINGSBELEID

Bestemmingsplan:

Reparatieplan C Haarlem 2020
Frans Halsplein 11 en 12



Gemeente Haarlem

planfase: concept	besluitdatum:	besluitnummer:
datum: 01-10-2020	projectleider:	IMRO-idn:
schaal: 1 : 1000	N.B.	NL.IMRO.0392.BP0120005-co01
formaat: A4	getekend: M.H.	
IMRO-norm: 2012	gecontroleerd: A.B.	