

- Plangebied**
 Plangebiedsgrens
- Bestemmingen**
- B** Bedrijf
 - BT** Bedrijventerrein
 - C-1** Centrum - 1
 - C-2** Centrum - 2
 - CO** Cultuur en ontspanning
 - GD-1** Gemengd - 1
 - GD-2** Gemengd - 2
 - GD-3** Gemengd - 3
 - GD-4** Gemengd - 4
 - GD-5** Gemengd - 5
 - S** Groen
 - M** Maatschappelijk
 - T-1** Tuin - 1
 - T-2** Tuin - 2
 - T-3** Tuin - 3
 - V** Verkeer
 - WA** Water
 - W** Wonen

- Dubbelbestemmingen**
- WR-A1B** Waarde - Archeologie 1b
 - WR-A2** Waarde - Archeologie 2
 - WR-A3** Waarde - Archeologie 3
 - WR-A4** Waarde - Archeologie 4
 - WR-A5** Waarde - Archeologie 5
 - WR-A6** Waarde - Archeologie 6
 - WR-B5** Waarde - Beschermd stadsgezicht
 - WR-BH** Waarde - Bouwhistorie
 - WR-C** Waarde - Cultuurhistorie



- Gebiedsaanduidingen**
- 4.2** milieuzone - milieuzone van categorie 4.2
 - 10** overige zone - herziening planregels 10
 - 11** overige zone - herziening planregels 11
 - 12** overige zone - herziening planregels 12
 - 13** overige zone - herziening planregels 13
 - 14** overige zone - herziening planregels 14
 - 7** overige zone - herziening planregels 7
 - 8** overige zone - herziening planregels 8
 - 9** overige zone - herziening planregels 9
 - veiligheidszone - niet gesprongen explosieven

- Funcieaanduidingen**
- (S)** bedrijf uitgesloten
 - (SW)** bedrijfswooning uitgesloten
 - (B)** brug
 - (DH)** detailhandel
 - (DHU)** detailhandel uitgesloten
 - (H2)** horeca tot en met categorie 2
 - (H3)** horeca tot en met categorie 3
 - (H4)** horeca van categorie 4
 - (KV)** kinderdagverblijf
 - (M)** maatschappelijk
 - (NP)** nutsvoorziening
 - (PK)** praktijkruimte
 - (SH-K)** specifieke vorm van detailhandel - kiosk
 - (SH-SB)** specifieke vorm van horeca - snackbar
 - (SH-VK)** specifieke vorm van horeca - vstrakraam
 - (SVW)** specifieke vorm van water - woonschepenhaven
 - (V)** verenigingsleven
 - (W)** wonen

- Bouwvlak**
- bouwvlak**
- Bouwaanduidingen**
- (B1)** specifieke bouwaanduiding - opbouw
 - (B2)** specifieke bouwaanduiding - orde 1
 - (B3)** specifieke bouwaanduiding - orde 2
 - (B4)** specifieke bouwaanduiding - recht optrekken achterzijde
 - (B5)** specifieke bouwaanduiding - te handhaven bebouwing

- Maatvoeringsaanduidingen**
- (M1)** maatvoeringsvlak
 - (M2)** maximum goothoogte (m)
 - (M3)** maximum bouwhoogte (m)
 - (M4)** maximum bebouwingspercentage (%)
 - (M5)** maximum goothoogte (m) , maximum bouwhoogte (m)
 - (M6)** bebouwingspercentage (%)

- Topografie**
- topografische ondergrond
 - kadastrale ondergrond

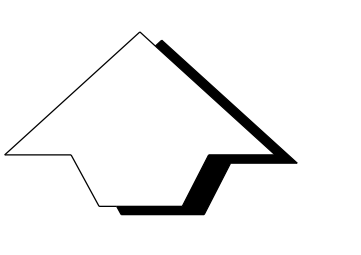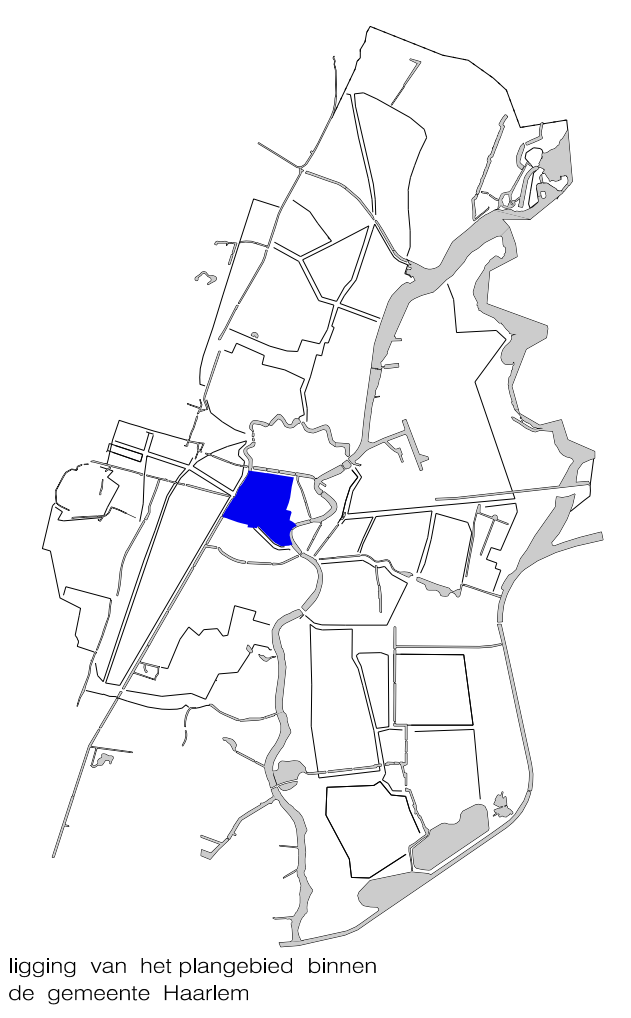

OMGEVINGSBELEID			
Bestemmingsplan: Reparatieplan C Haarlem 2020 Oude Stad			
planfase: concept	besluitdatum:	besluitnummer:	
datum: 27-11-2020	projectleider:	IMRO-ids:	
schaal: 1 : 1000	getekend: N.B. gecontroleerd:	NL.IMRO.0392.BP0120005-co01	
formaat: A0	M.H.	A.B.	
IMRO-norm: 2012			

