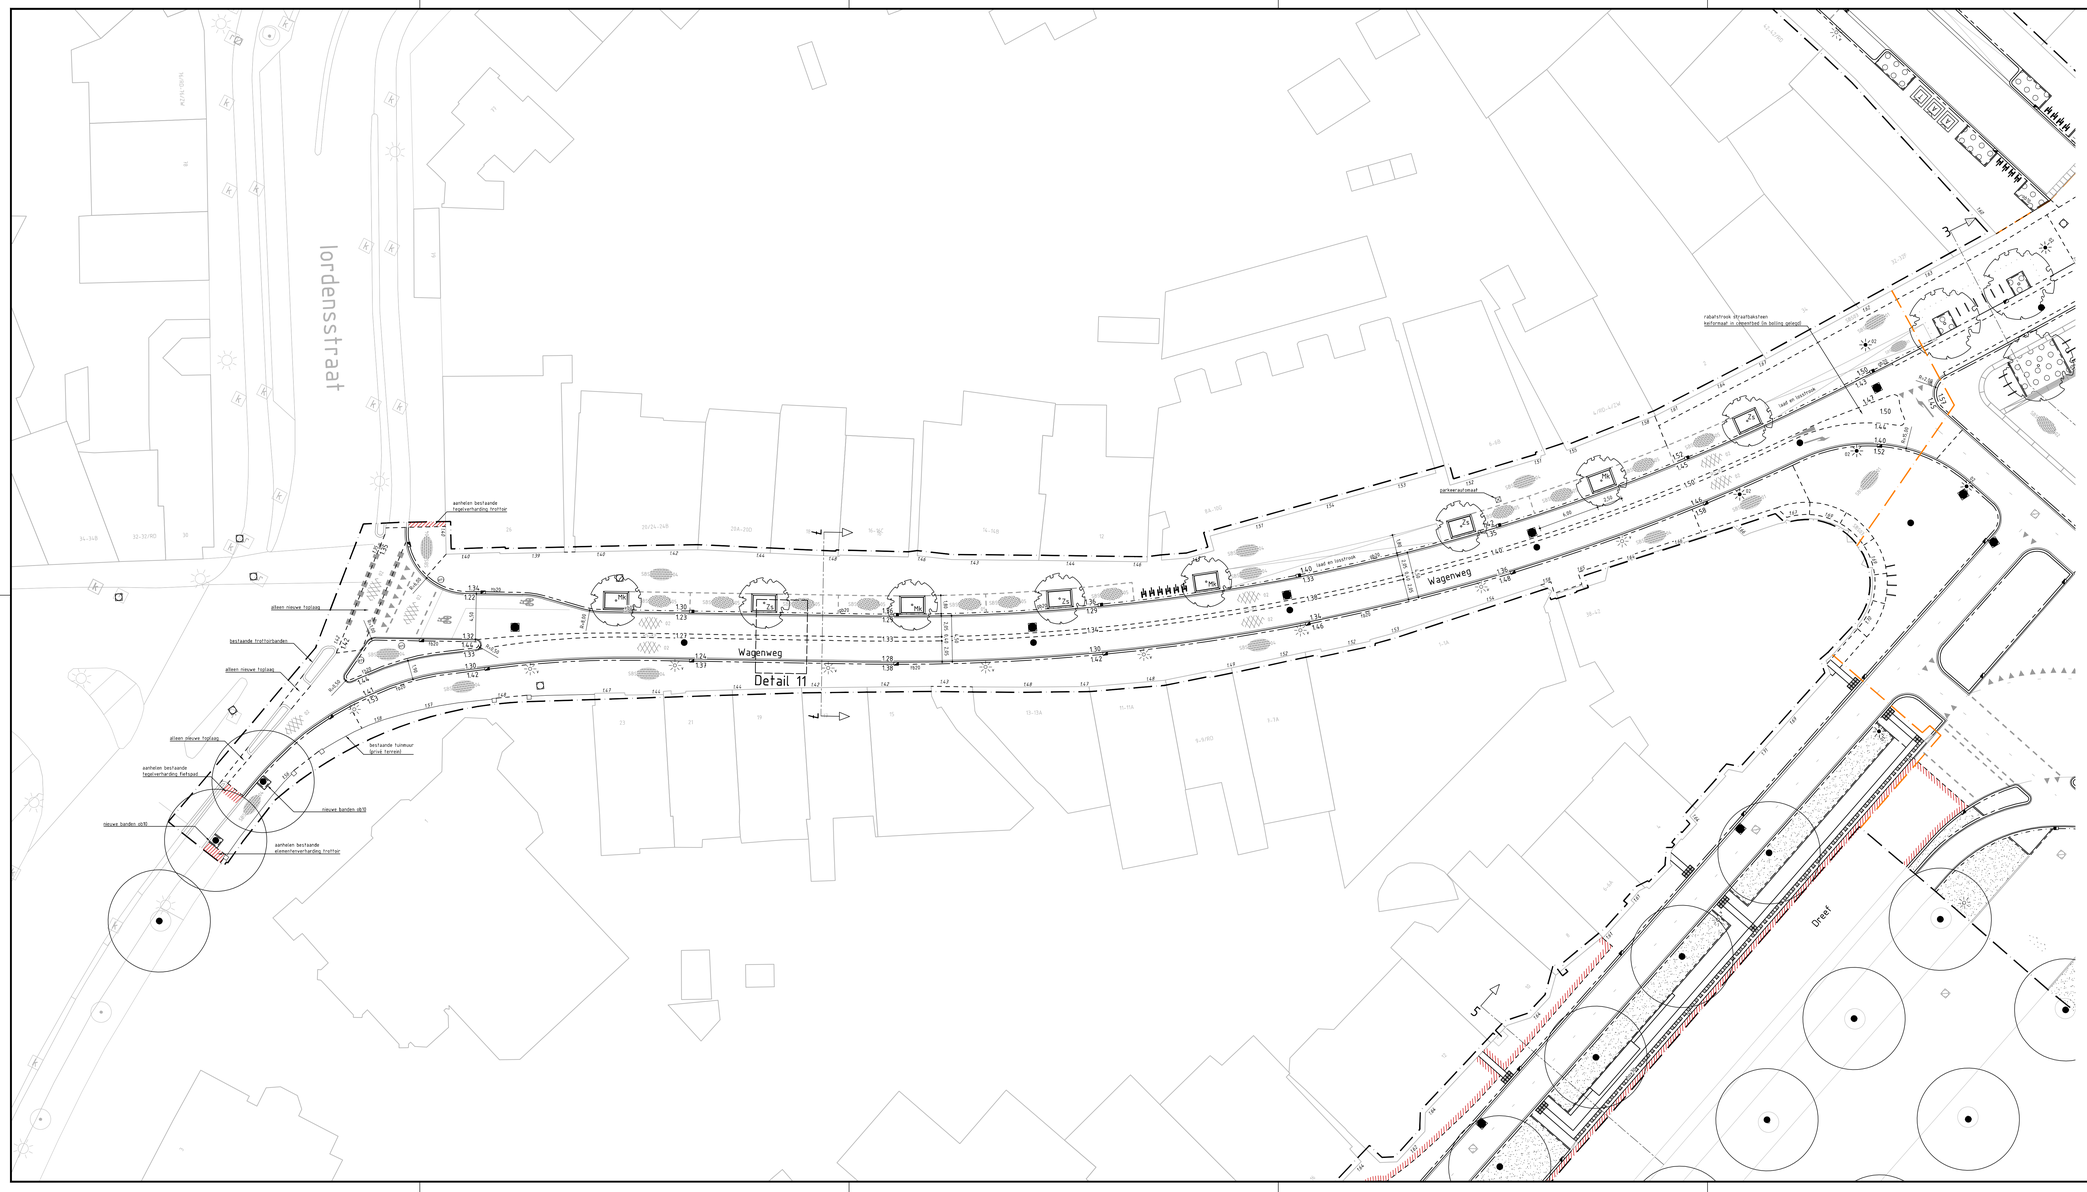

Verklaring

- Plangrens
- Fasegrens
- 1.50 — nieuwe plankhoogte t.o.v. NAP
- (1.50) — bestaande plankhoogte t.o.v. NAP
- vp=1.50 — bestaande vloerpeilhoogte t.o.v. NAP
- 5.00 — maatvoering in meters
- waterlijn
- bestaande bebouwing
- ondergrondse groeiplaatsconstructie 'Bomkuiven'
  - straatholk ****
  - trottoirhuik ****
  - geleideband-kolk ****
  - kolk HOV band ****
- rooslerpoot Aquaflex Fasenfix Super 100 KS incl. zandvangers en ingebouwd neerval
  - bestaande inspectiepuf
  - nieuwe inspectiepuf DWA
  - nieuwe inspectiepuf HWA
- asfaltverharding (255 mm)
  - 25 mm SMA-NL 8B PMB
  - 70 mm AC 22 binl TL-IB
  - 80 mm AC 22 base OL-IB
  - 90 mm AC 22 base OL-IB
- asfaltverharding (265 mm)
  - 25 mm AC 8 surf OL-C PMB (rood asfalt 'Täred' met zwarte bitumen)
  - 70 mm AC 22 binl TL-IB
  - 80 mm AC 22 base OL-IB
  - 80 mm AC 22 base OL-IB
- asfaltverharding (255 mm)
  - 25 mm AC 8 surf OL-C PMB (rood asfalt 'Täred' met zwarte bitumen)
  - 70 mm AC 22 binl TL-C
  - 80 mm AC 22 base OL-C
  - 80 mm AC 22 base OL-C
- asfaltverharding (250 mm)
  - 25 mm SMA-NL 8B PMB, kleur Direef-bruin
  - 60 mm AC 16 binl TL-IB
  - 80 mm AC 22 binl TL-IB
  - 85 mm AC 22 base OL-IB
- asfaltverharding (90 mm)
  - 25 mm AC 8 surf OL-A (rood asfalt 'Täred' met zwarte bitumen)
  - 65 mm AC 22 base OL-A
- asfaltverharding (25 mm)
  - SMA-NL 8B PMB
- S8 — straatbaksteen LF afm. 245x60x80mm kleur rood/bruin, half/kemsverband
- S8 — straatbaksteen LF afm. 245x60x80mm kleur rood/bruin, elleboogverband
- S8 — straatbaksteen WF afm. 206x57x80mm mix van 90% bont-rood-bruin, 10% bunkvaart, half/kemsverband
- S8 — straatbaksteen DF afm. 206x57x80mm mix van 90% bont-rood-bruin, 10% geel-bruin-rood half/kemsverband
- S8 — straatbaksteen DF afm. 206x57x80mm kleur bruin-zwart, elleboogverband
- S8 — straatbaksteen DF afm. 206x57x80mm kleur bont-rood, kepverband
- S8 — hergebruik straatbaksteen WF kepverband
- S8 — hergebruik straatbaksteen WF half/kemsverband
- S8 — hergebruik straatbaksteen DF kepverband
- B1 — betontegels afm. 300x300x50mm met basaltfreesrig, half/kemsverband
- B1 — betontegels afm. 300x300x80mm met basaltfreesrig, half/kemsverband
- grasbetonregels afm 400x600x100mm afstrooien met 10mm komergrond en inzaaien met graszaad
- gebonden half/verharding type Stabilizer kleur maasmix
- aanhelen verharding bij randen projectgrens
- blindegeleidingsijzer, -afrenhwatakken en waarschuwingshakenringen, epoxyharz aangebracht op straatbaksteen, kleur wf
- rabastrook straatbaksteen konformaat
- markeringsklinkers, parkeergbaatsen en taadkiss plaatsen straatbaksteen DF afm. 206x57x80mm of LF afm. 245x60x80mm kleur wf-grijs
- verandering van type verharding, straatrichting en/of straatverband
- opsluitband beton afm. 100x200mm kleur hardsteen 026 (antracaat) incl. bocht- en hoekstukken
- opsluitband beton afm. 200x250mm kleur hardsteen 026 (antracaat) incl. bocht- en hoekstukken
- geleideband beton afm. 15/200x250mm kleur hardsteen 026 (antracaat) incl. bocht- en hoekstukken
- trottoirband beton afm. 180/200x250mm kleur hardsteen 026 (antracaat) incl. bocht- en hoekstukken
- trottoirband beton afm. 150/150x250mm kleur hardsteen 026 (antracaat) incl. bocht- en hoekstukken
- HOV-band beton afm. 250/300x400mm kleur hardsteen 026 (antracaat)
- scheidingsband beton afm. 360/100x200x750mm kleur hardsteen 026 (antracaat) incl. endstukken verkeersbanden beton, kleur hardsteen 026 (antracaat)
- v001 = van TB180/200x250mm naar OB200x250mm
- v002 = van TB180/200x250mm naar OB70/200x250mm
- v003 = van OB200x250mm naar GB70/200x250mm
- v004 = van OB200x250mm naar GB70/200x250mm
- ontwikkeln beton afm. 650x300x200mm, kleur hardsteen 026 (antracaat) incl. endstukken links en rechts
- ø650 — band natuursteen (granaat) Negro Iberia, afm. 500x200x2000mm en 500x500x2000mm, zichtzijden geriand, afgewerkt met radius 5mm
- fietsparkeervoorziening type Tulip, afm. 855x470x1025mm op betonvoet staal, gepoedercoat RAL 7016
- fietsparkeervoorziening type Square dubbel, afm. 900x60x1900mm zonder dekverstang, incl. betonvoetjes, gepoedercoat RAL 7016
- zitelement type rondez-vous met rugleuning afm. 645x420/790x1800mm, geltjzer/hardhout
- afvalbak type Corsicrusta 50/70 afm. 280x460x945x1100mm staal met RVS binnenbak, dikte 4mm, gepoedercoat RAL7016
- boomrooster type Classics 2.0 afm. 2000x2000mm, binnenmaat boomgat 900x700mm, geltjzer incl. onderframe
- boombak rechthoekig afm. 1800x2500x385mm gegalvaniseerd staal, dikte 6mm, gepoedercoat RAL 7016
- bestaande ondergrondse afvalcontainers, te behouden
- bestaande kunstwerk 'bodyuilding' (verplaatst naar nieuwe locatie)
- afzetpaal, type Guardo III, incl. betonvoet afm. 120x120mm, 900mm boven maaiveld, kleur RAL 7016
- bestaande vlaggenmast, te behouden
- verkeersregelinstallatie ***
- verkeerszuilen ***
- bestaande lichtmast, met letter v = verplaatsen zonder letter = behouden locatie
- bestaande gevelarmhuur te behouden
- nieuwe lichtmast
  - 01 = type Spaarne Hoogte 8m ***
  - 02 = type Bakenesse Hoogte 4m ***
  - 03 = type Patrimonium Hoogte 5m ***
- bomnlemmen anti-parkeren
- nieuw te planten boom
  - Gi = Ginkgo ***
  - Ac = Acer campestre 'Green Column'
  - Mk = Magnolia kobus 'Isis'
  - Zs = Zelkova serrata 'Pashgiatu'
- bestaande boom, te behouden
- bestaande boom, te verplanten
- nieuwe haag Fagus Sylvatica, plantmaat 100-125 dubbele rij, 9 planten per m1
- gras ***
- vaste planten mix ***

MATEN IN METERS TENZIJ ANDERS VERMELD
HOOGTEMATEN IN METERS TEN OPZICHTE VAN N.A.P.
MATERIALEN IN MILLIMETERS TENZIJ ANDERS VERMELD

0 2 4 6 8m
Schaal 1:200

Witteveen+Bos

Wijz.	Getekend	Datum	Omschrijving
A			
B			
C			

Opdrachtgever
Gemeente Haarlem

Project
Houtplein

Onderdeel
Maaiveldinrichting
Technisch ontwerp

DOCUMENT IN BEWERKING
1
25-11-2020

Status	Concept	Getekend	T.S. Raap
Datum	25-11-2020	Gecontroleerd	A. Nengerman
		Goedgekeurd	E.P.A. de Langen

Schaal	Formaat	Projectcode	Tekeningnummer	Bladnummer
1:200	A1 x 1260	121297	3004	5/6

Witteveen+Bos Raadgevende Ingenieurs B.V.
Leeuwenbergh 8 | Postbus 233 | 7411 TJ Deventer | +31 (0)570 69 79 11 | www.witteveenbos.com | KvK 38020751

Plotdatum: 11/30/2020 11:27