


Bestaande situatie

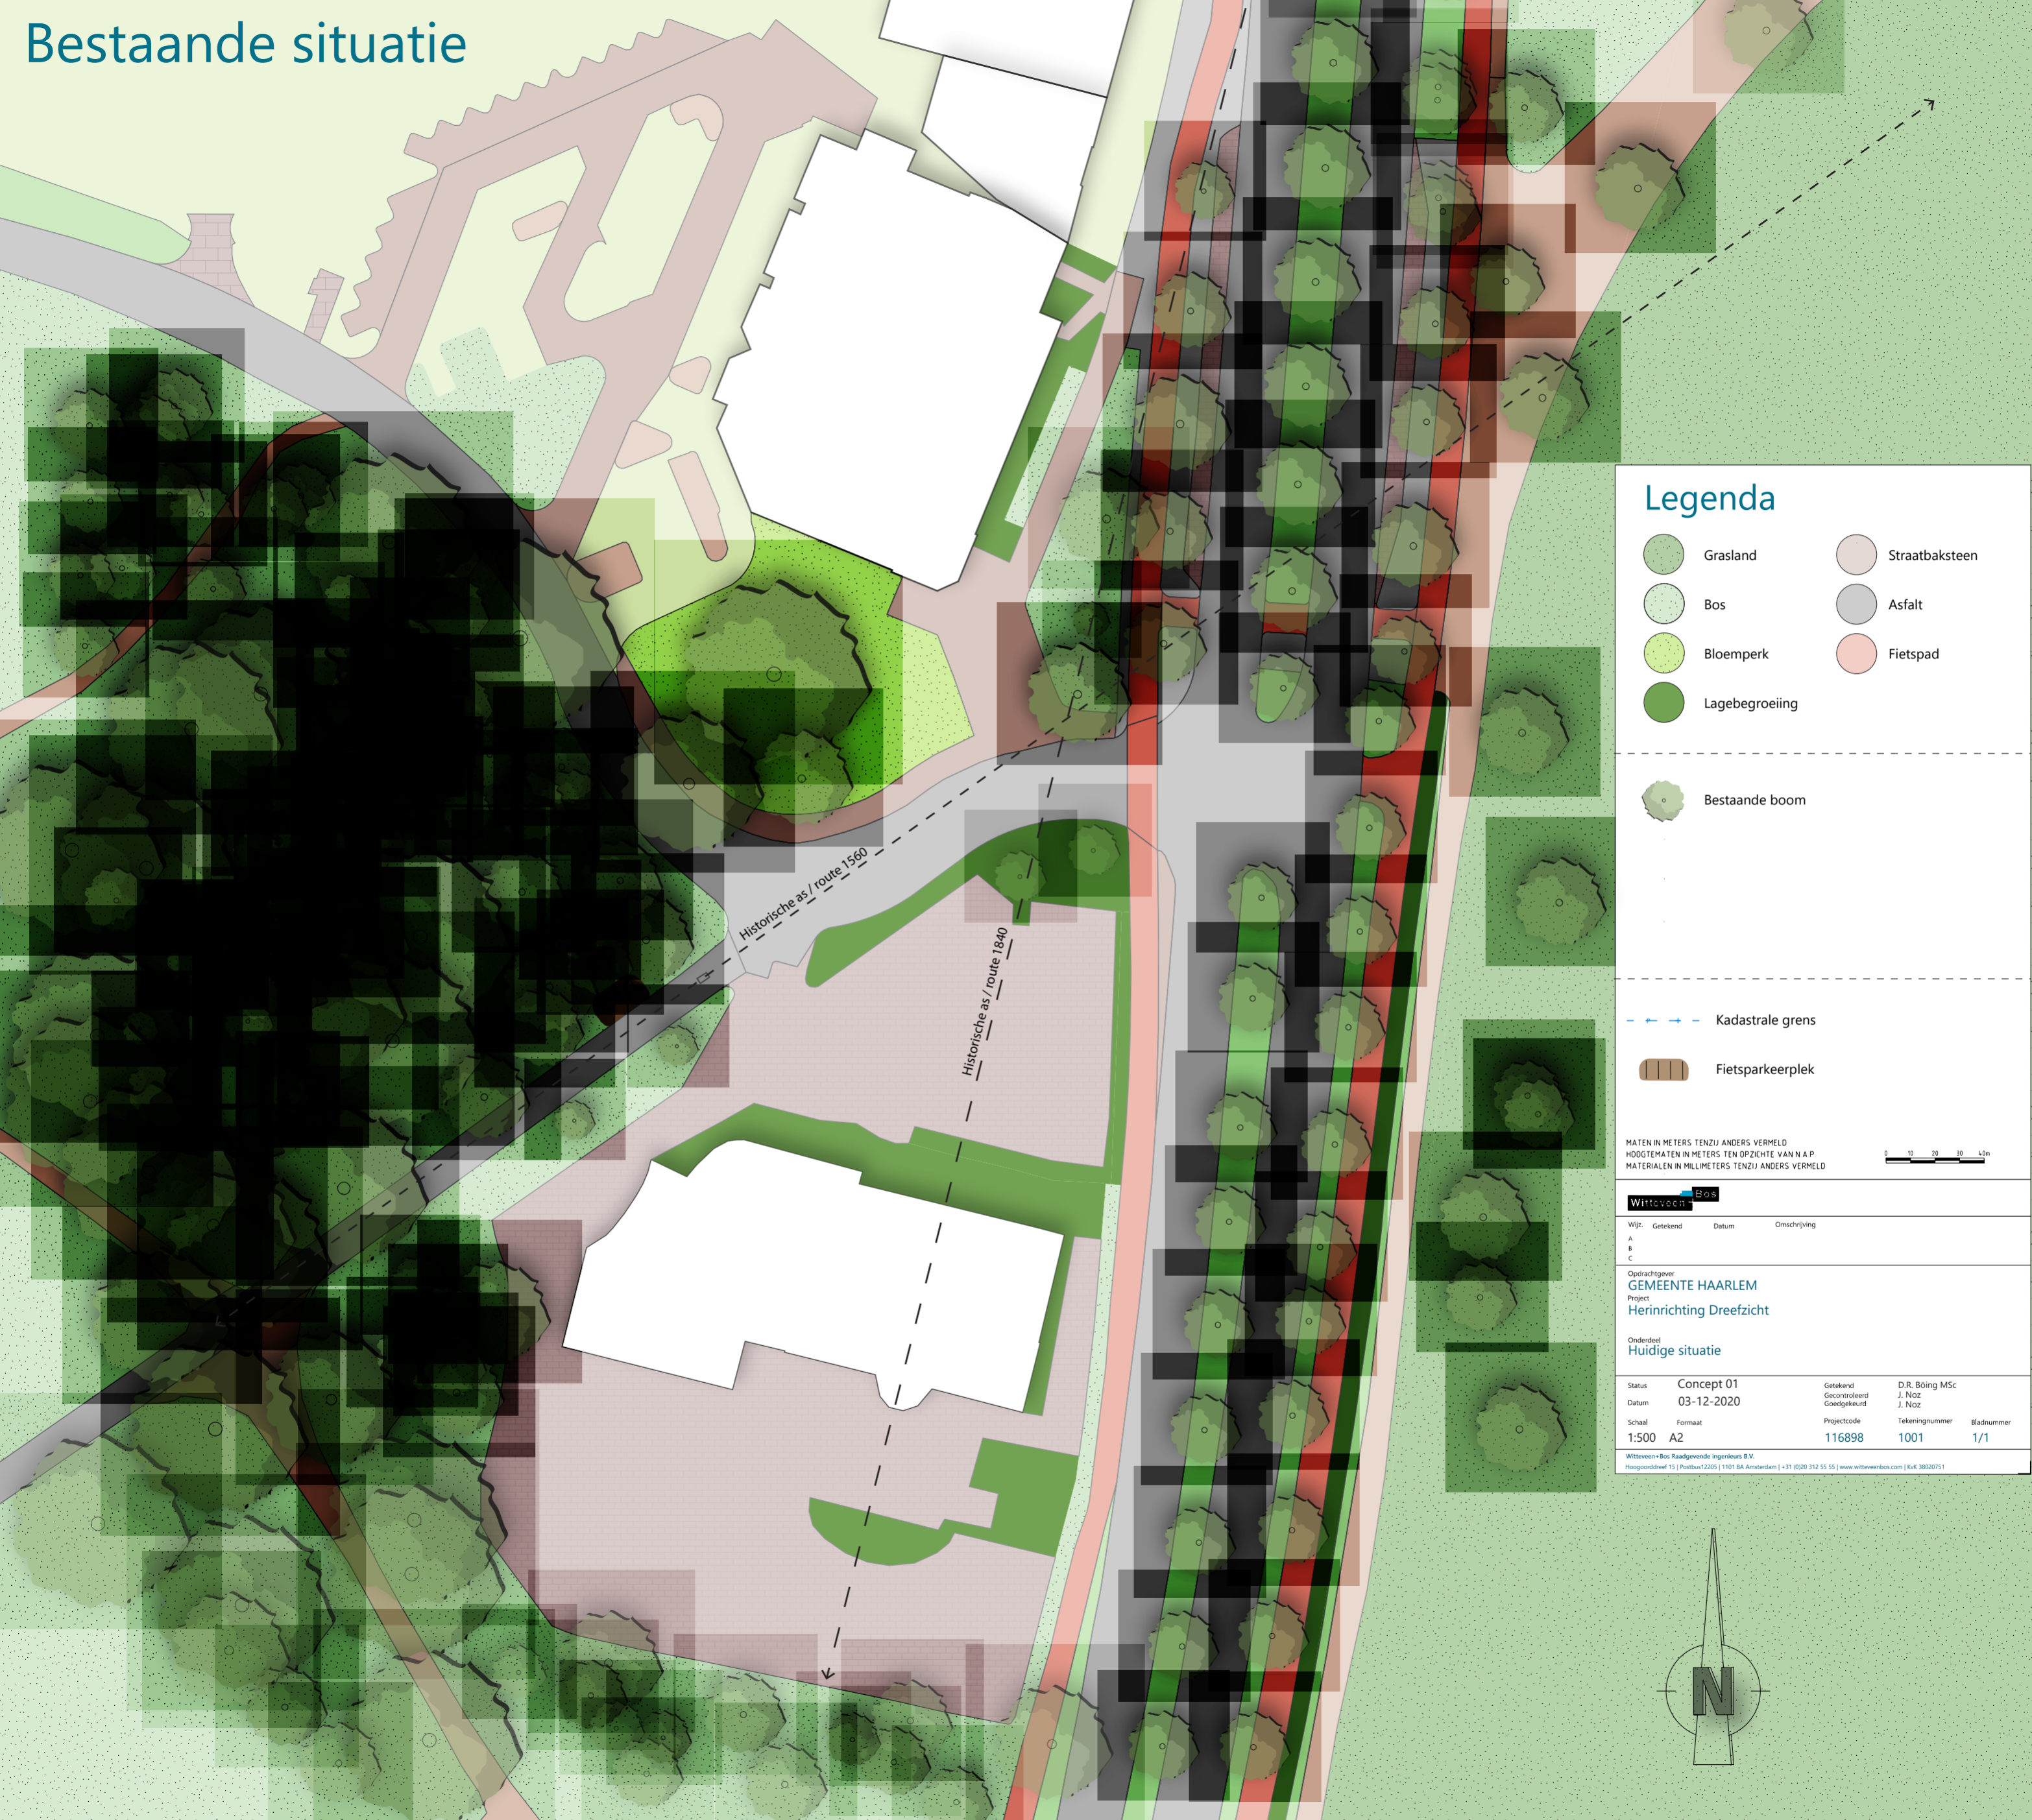

Legenda

- Grasland
- Bos
- Bloemperk
- Lagebegroeiing
- Straatbaksteen
- Asfalt
- Fietspad

- Bestaande boom

- Kadastrale grens
- Fietsparkeerplek

MATEN IN METERS TENZIJ ANDERS VERMELD
 HOOGTEMATEN IN METERS TEN OPZICHTE VAN N A P
 MATERIALEN IN MILLIMETERS TENZIJ ANDERS VERMELD



Witteveen+Bos


Wjz.	Getekend	Datum	Omschrijving
A			
B			
C			

Oprachtgever
GEMEENTE HAARLEM
 Project
Herinrichting Dreefzicht

Onderdeel
Huidige situatie

Status	Concept 01	Getekend	D.R. Böing MSc
Datum	03-12-2020	Gecontroleerd	J. Noz
Schaal	1:500	Goedgekeurd	J. Noz
Formaat	A2	Projectcode	Tekeningnummer
		116898	1001
			Bladnummer
			1/1

Witteveen+Bos Raadgevende ingenieurs B.V.
 Hoogvordendreef 15 | Postbus 12205 | 1101 BA Amsterdam | +31 (0)20 312 55 55 | www.witteveenbos.com | KvK 38020751

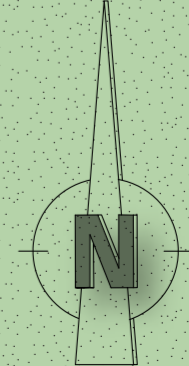

Nieuwe situatie



Legenda

- Grasland
- Bos met onderbegroeiing
- Bloemperk
- Struiken (1,5m hoog)
- Vaste planten 'green to colour'
- Gebakken klinker, dikformaat
- Klinkers, waalformaat
- Asfalt
- Fietspad
- Verhoogd vlak rijbaan (auto te gast)
- Bestaande boom
- Verplante boom
- Nieuwe boom
- Oorspronkelijke plek verplante of geveld boom
- Entreezuil en infobord op lessenaar
- Boombank (Erdi Canapé retro)
- Fietsparkeerplek
- Historische as

MATEN IN METERS TENZIJ ANDERS VERMELD
 HOOGTEMATEN IN METERS TEN OPZICHTE VAN N A P
 MATERIALEN IN MILLIMETERS TENZIJ ANDERS VERMELD



Witteveen+Bos


Wijz.	Getekend	Datum	Omschrijving
A			
B			
C			

Oprachtgever
GEMEENTE HAARLEM
 Project
Herinrichting Dreefzicht

Onderdeel
Voorlopig Ontwerp

Status	Definitief 01	Getekend	D.R. Böing MSc	
Datum	03-12-2020	Gecontroleerd	J. Noz	
Schaal	1:500	Goedgekeurd	J. Noz	
Format	A2	Projectcode	116898	Tekeningnummer
			1001	Bladnummer
				1/1

Witteveen+Bos Raadgevende ingenieurs B.V.
 Hoogorddreef 15 | Postbus 12205 | 1101 BA Amsterdam | +31 (0)20 312 55 55 | www.witteveenbos.com | KvK 38020751

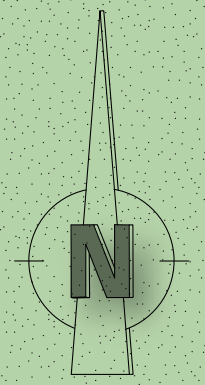

Doorsnede AA




AA

10,0 m

6,0 m


4,2 m

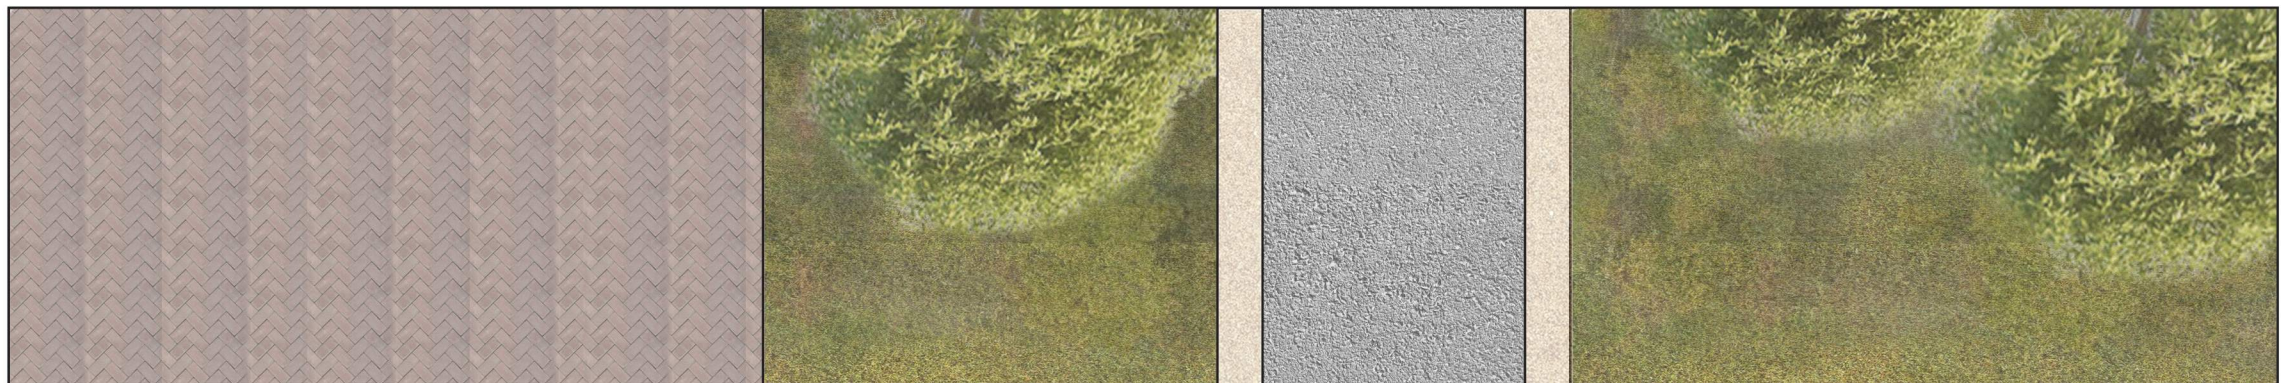

Doorsnede BB




BB

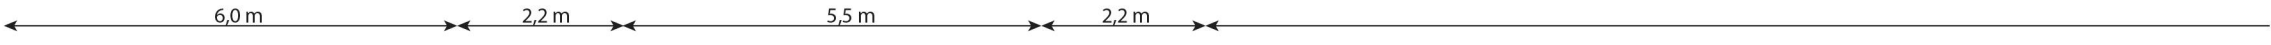

Doorsnede CC



CC

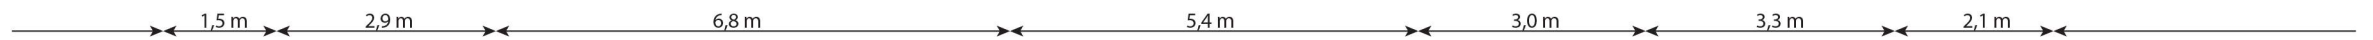





Locatie 2 - Bestaande situatie



Locatie 2 - Nieuwe situatie

