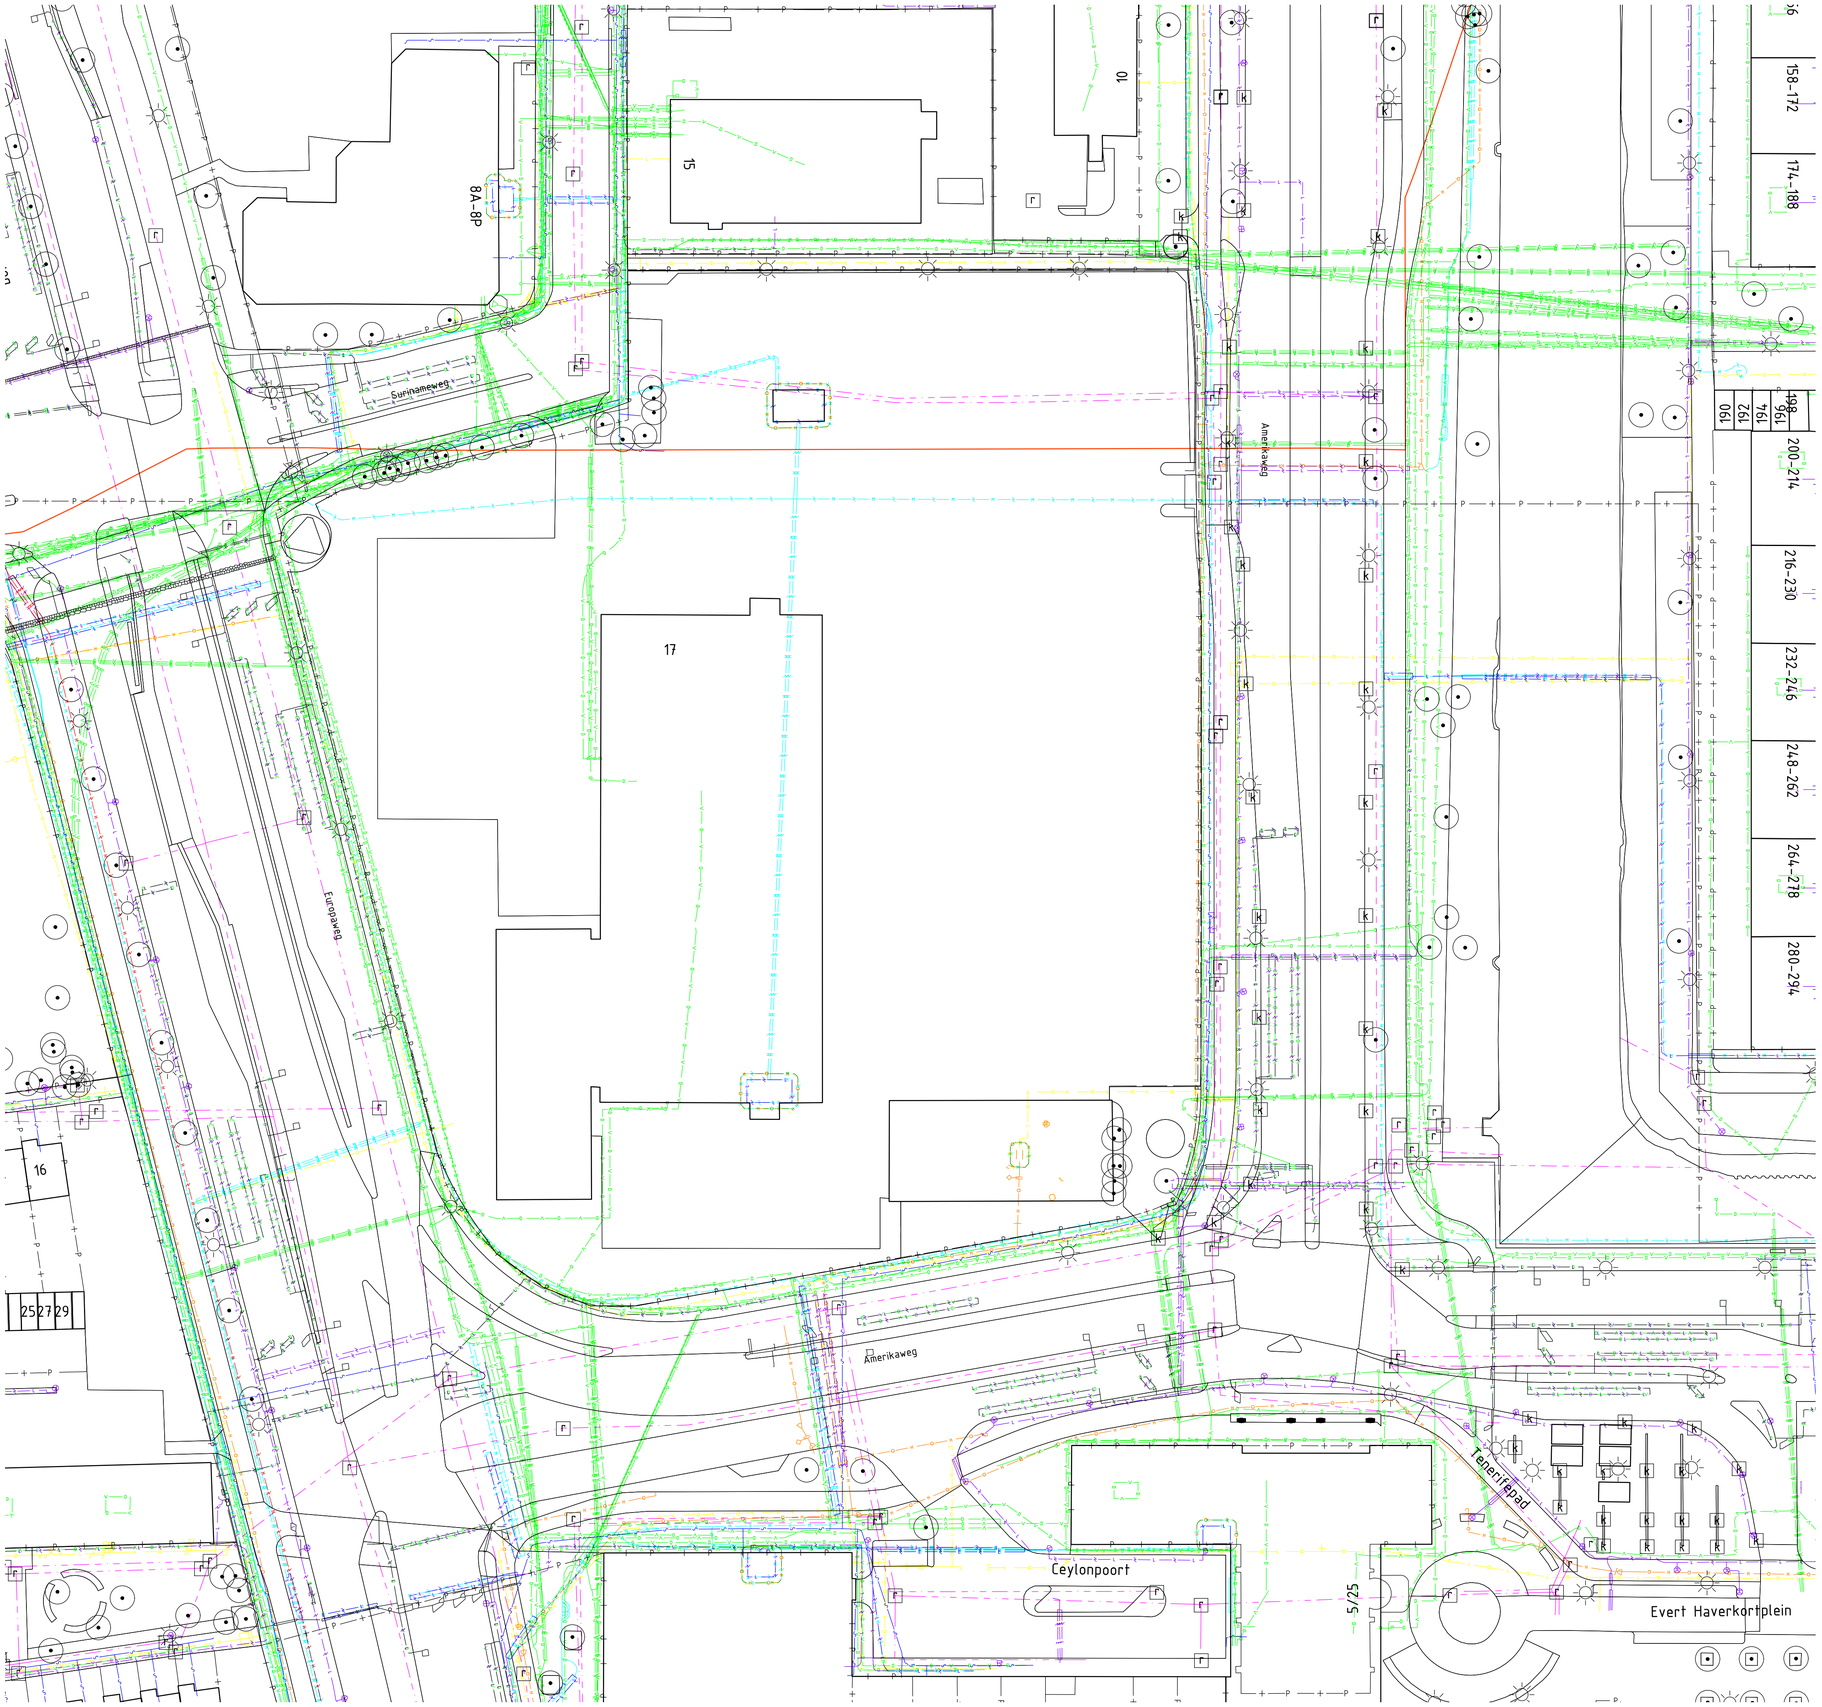

Legenda

Bestaand

Kabels en leidingen ter indicatie, conform KLIC-orientatieverzoek meldnummer 170052643 d.d. 27-07-2017

- Perceelsgrens
- Bebouwing
- Situatie
- Buisleiding gevaarlijke inhoud
- Datatransport
- Hoogspanning
- Laagspanning
- Middenspanning
- Gas hoge druk
- Gas lage druk
- Water
- Riolering vrijverval
- k Kolk
- r Inspectie-/rioolput

Opmerkingen

Alle maten in meters, hoogtematen t.o.v. N.A.P., tenzij anders aangegeven

Bestaande ondergrond op basis van BGT

Tekeningen

INF1725000.01.01 Bestaande situatie - Basisregistratie Grootschalige Topografie

INF1725000.02.01 Bestaande situatie - Kadastrale grenzen

INF1725000.03.01 Bestaande situatie - Meetpunt onderzoeken

INF1725000.04.01 Bestaande situatie - Kabels en leidingen

PROJECTOMSCHRIJVING

Herontwikkeling Fluor te Haarlem

OPDRACHTGEVER

Dura Vermeer Bouw Midden West BV

TEKENING OMSCHRIJVING

Kabels en leidingen

ONDERDEEL

Bestaande situatie

PROJECTFASE

Inventarisatie

STATUS	DATUM	VERSIE	SCHAAL	TEK. NO.
Released	1-8-2017	A	1:500	04
PROJECTNUMMER	AUTEUR	VRIJGAVE	FORMAAT	BLAD NO.
INF1725000	N. VD MOLEN	BRR	A1	01

ADVIN DURAVERMEER

T 088 023 84 60 A
F 088 023 84 44
E info@advin.nl P
W www.advin.nl

Taurusavenue 100
2132 LS Hoofddorp
Postbus 437
2130 AK Hoofddorp

© AUTEURSRECHT VOORBEHOUDEN

D.ID.: F45AD8A5-28BA-4F1E-B367-FEDIE0005651