

Plangebied
 Plangebiedsgrens

Bestemmingen

- B Bedrijf
- BT Bedrijventerein
- C-1 Centrum - 1
- C-2 Centrum - 2
- CO Cultuur en ontspanning
- GD-1 Gemengd - 1
- GD-2 Gemengd - 2
- GD-3 Gemengd - 3
- GD-4 Gemengd - 4
- GD-5 Gemengd - 5
- G Groen
- M Maatschappelijk
- T-1 Tuin - 1
- T-2 Tuin - 2
- T-3 Tuin - 3
- V Verkeer
- WA Water
- W Wonen

Dubbelbestemmingen

- WR-A1b Waarde - Archeologie 1b
- WR-A2 Waarde - Archeologie 2
- WR-A3 Waarde - Archeologie 3
- WR-A4 Waarde - Archeologie 4
- WR-A5 Waarde - Archeologie 5
- WR-A6 Waarde - Archeologie 6
- WR-B5 Waarde - Beschermd stadsgezicht
- WR-BH Waarde - Bouwhistorie
- WR-C Waarde - Cultuurhistorie

Gebiedsaanduidingen

- 4.2 milieuzone - milieuzone van categorie 4.2
- 10 overige zone - herziening planregels 10
- 11 overige zone - herziening planregels 11
- 12 overige zone - herziening planregels 12
- 13 overige zone - herziening planregels 13
- 14 overige zone - herziening planregels 14
- 15 overige zone - herziening planregels 15
- 7 overige zone - herziening planregels 7
- 8 overige zone - herziening planregels 8
- 9 overige zone - herziening planregels 9
- V.V.V. veiligheidszone - niet gesprongen explosieven

Funcieaanduidingen

- (b) bedrijf uitgesloten
- (b-w) bedrijfswoning uitgesloten
- (br) brug
- (d) detailhandel
- (d-w) detailhandel uitgesloten
- (h2) horeca tot en met categorie 2
- (h3) horeca tot en met categorie 3
- (h1) horeca van categorie 1
- (h4) horeca van categorie 4
- (k) kinderdagverblijf
- (m) maatschappelijk
- (n) nutsvoorziening
- (p) praktijkruimte
- (s-k) specifieke vorm van detailhandel - kiosk
- (s-s) specifieke vorm van horeca - snackbar
- (s-v) specifieke vorm van horeca - viskraam
- (s-w) specifieke vorm van water - woonschepenhaven
- (v) verenigingsloven
- (w) wonen

Bouwvlak
 bouwvlak

Bouwaanduidingen


- [sb-o] specifieke bouwaanduiding - opbouw
- [sb-o1] specifieke bouwaanduiding - orde 1
- [sb-o2] specifieke bouwaanduiding - orde 2
- [sb-o3] specifieke bouwaanduiding - recht optrekken achterzijde
- [sb-o4] specifieke bouwaanduiding - te handhaven bebouwing

Maatvoeringsaanduidingen

- maatvoeringsvlak
- maximum goothoogte (m)
- maximum bouwhoogte (m)
- maximum bebouwingspercentage (%)
- maximum goothoogte (m), maximum bouwhoogte (m), bebouwingspercentage (%)

Topografie

- topografische ondergrond
- kadastrale ondergrond

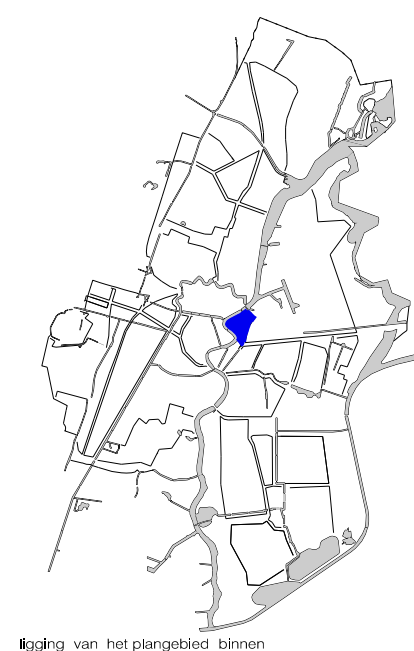

Locatie van het plangebied binnen de gemeente Haarlem

OMGEVINGSBELEID

Bestemmingsplan:
Reparatieplan C Haarlem 2020
Papentorenvest

Gemeente Haarlem

planfase: vastgesteld	besluitdatum:	besluitnummer:
datum: 27-11-2020	projectleider:	IMRO-id:
schaal: 1:1000	getekend: N.B.	NL.IMRO.0392.BP0120005-va01
formaat: A1	gecontroleerd: A.B.	
IMRO-norm: 2012	M.H.	A.B.