




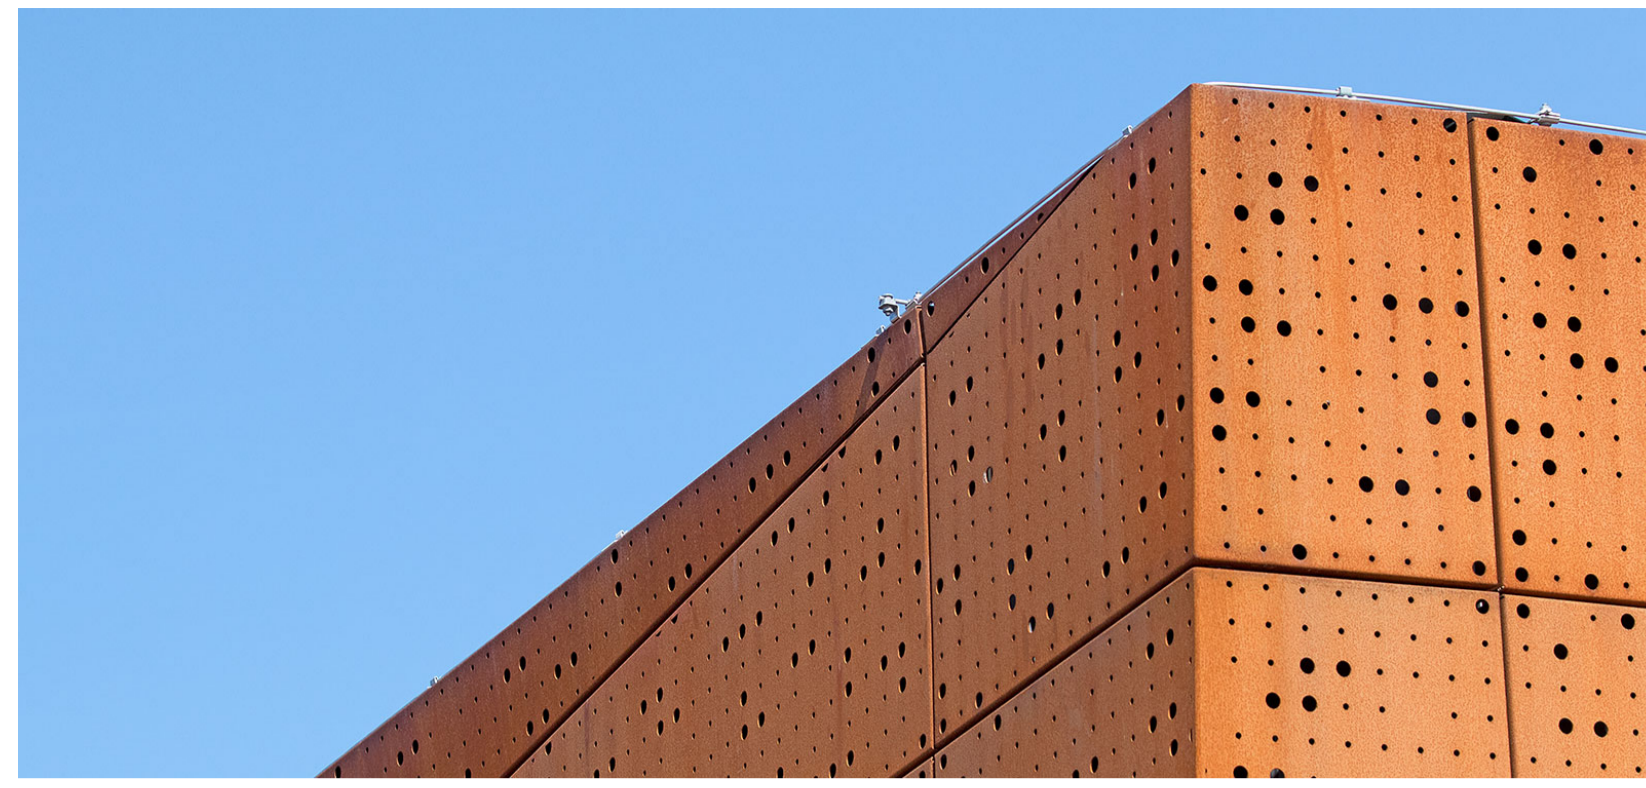


groene gevel bv heesters

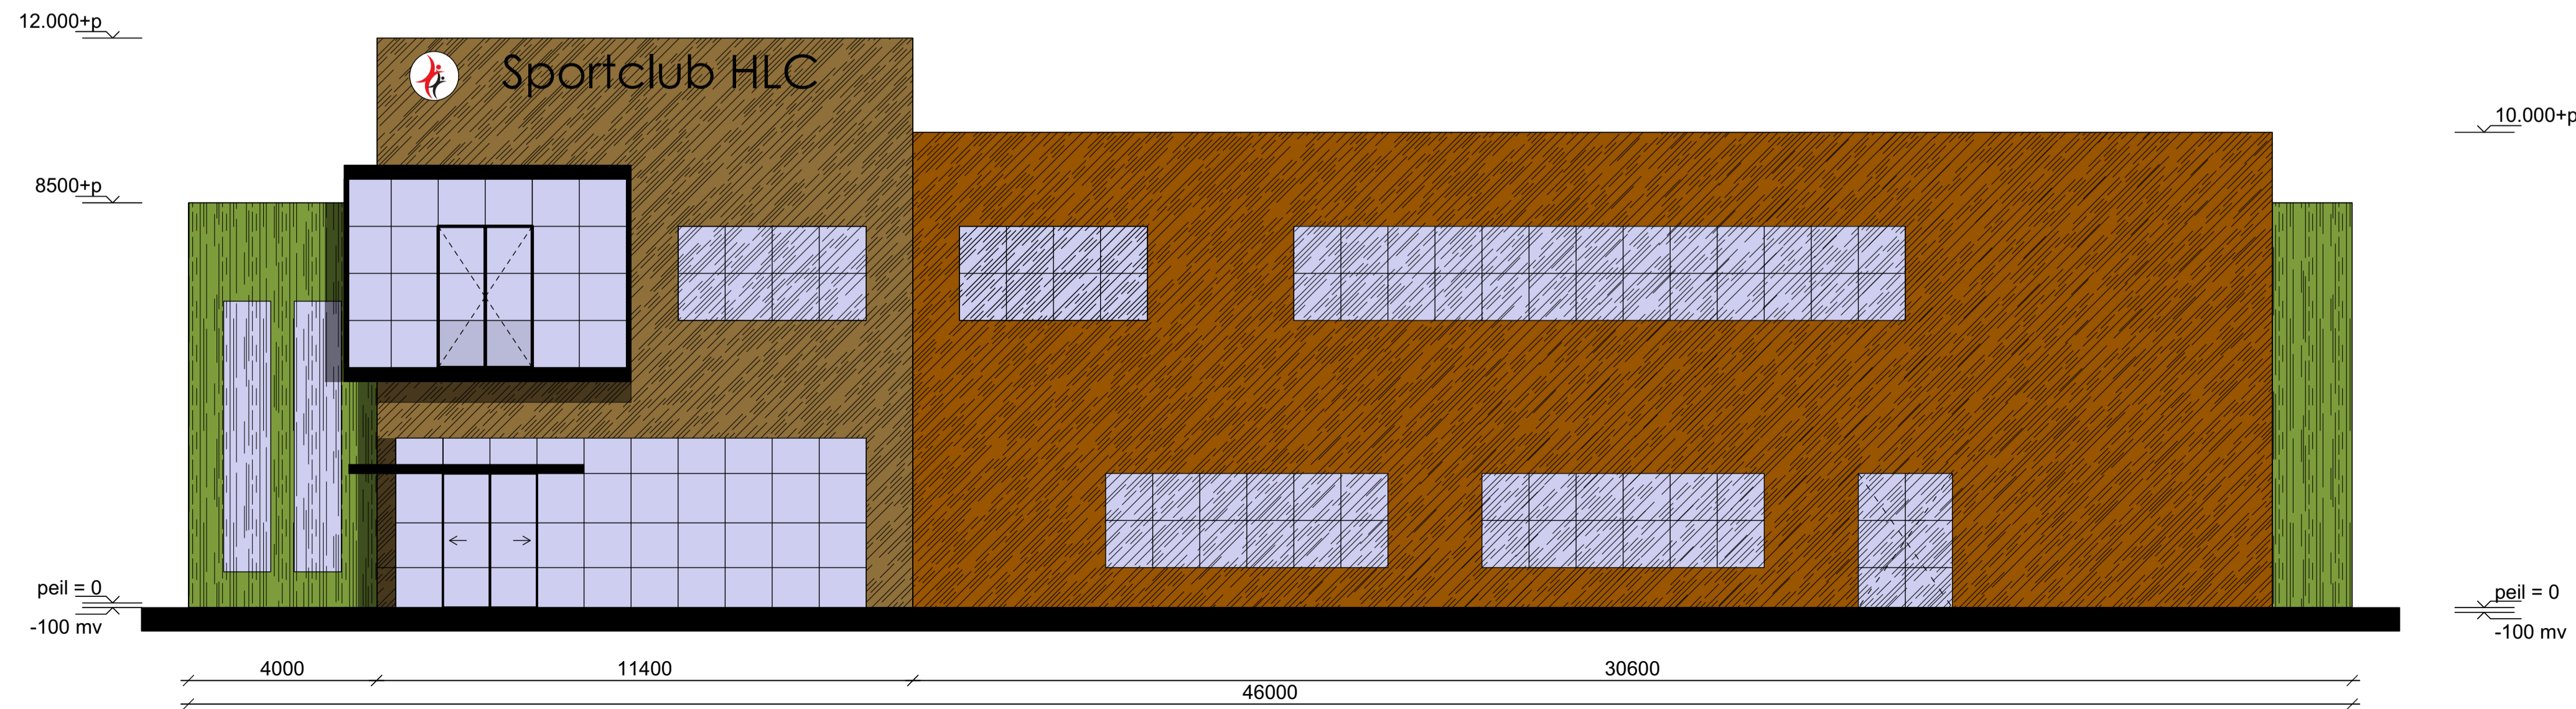

geprofileerd cortenstalen gevel

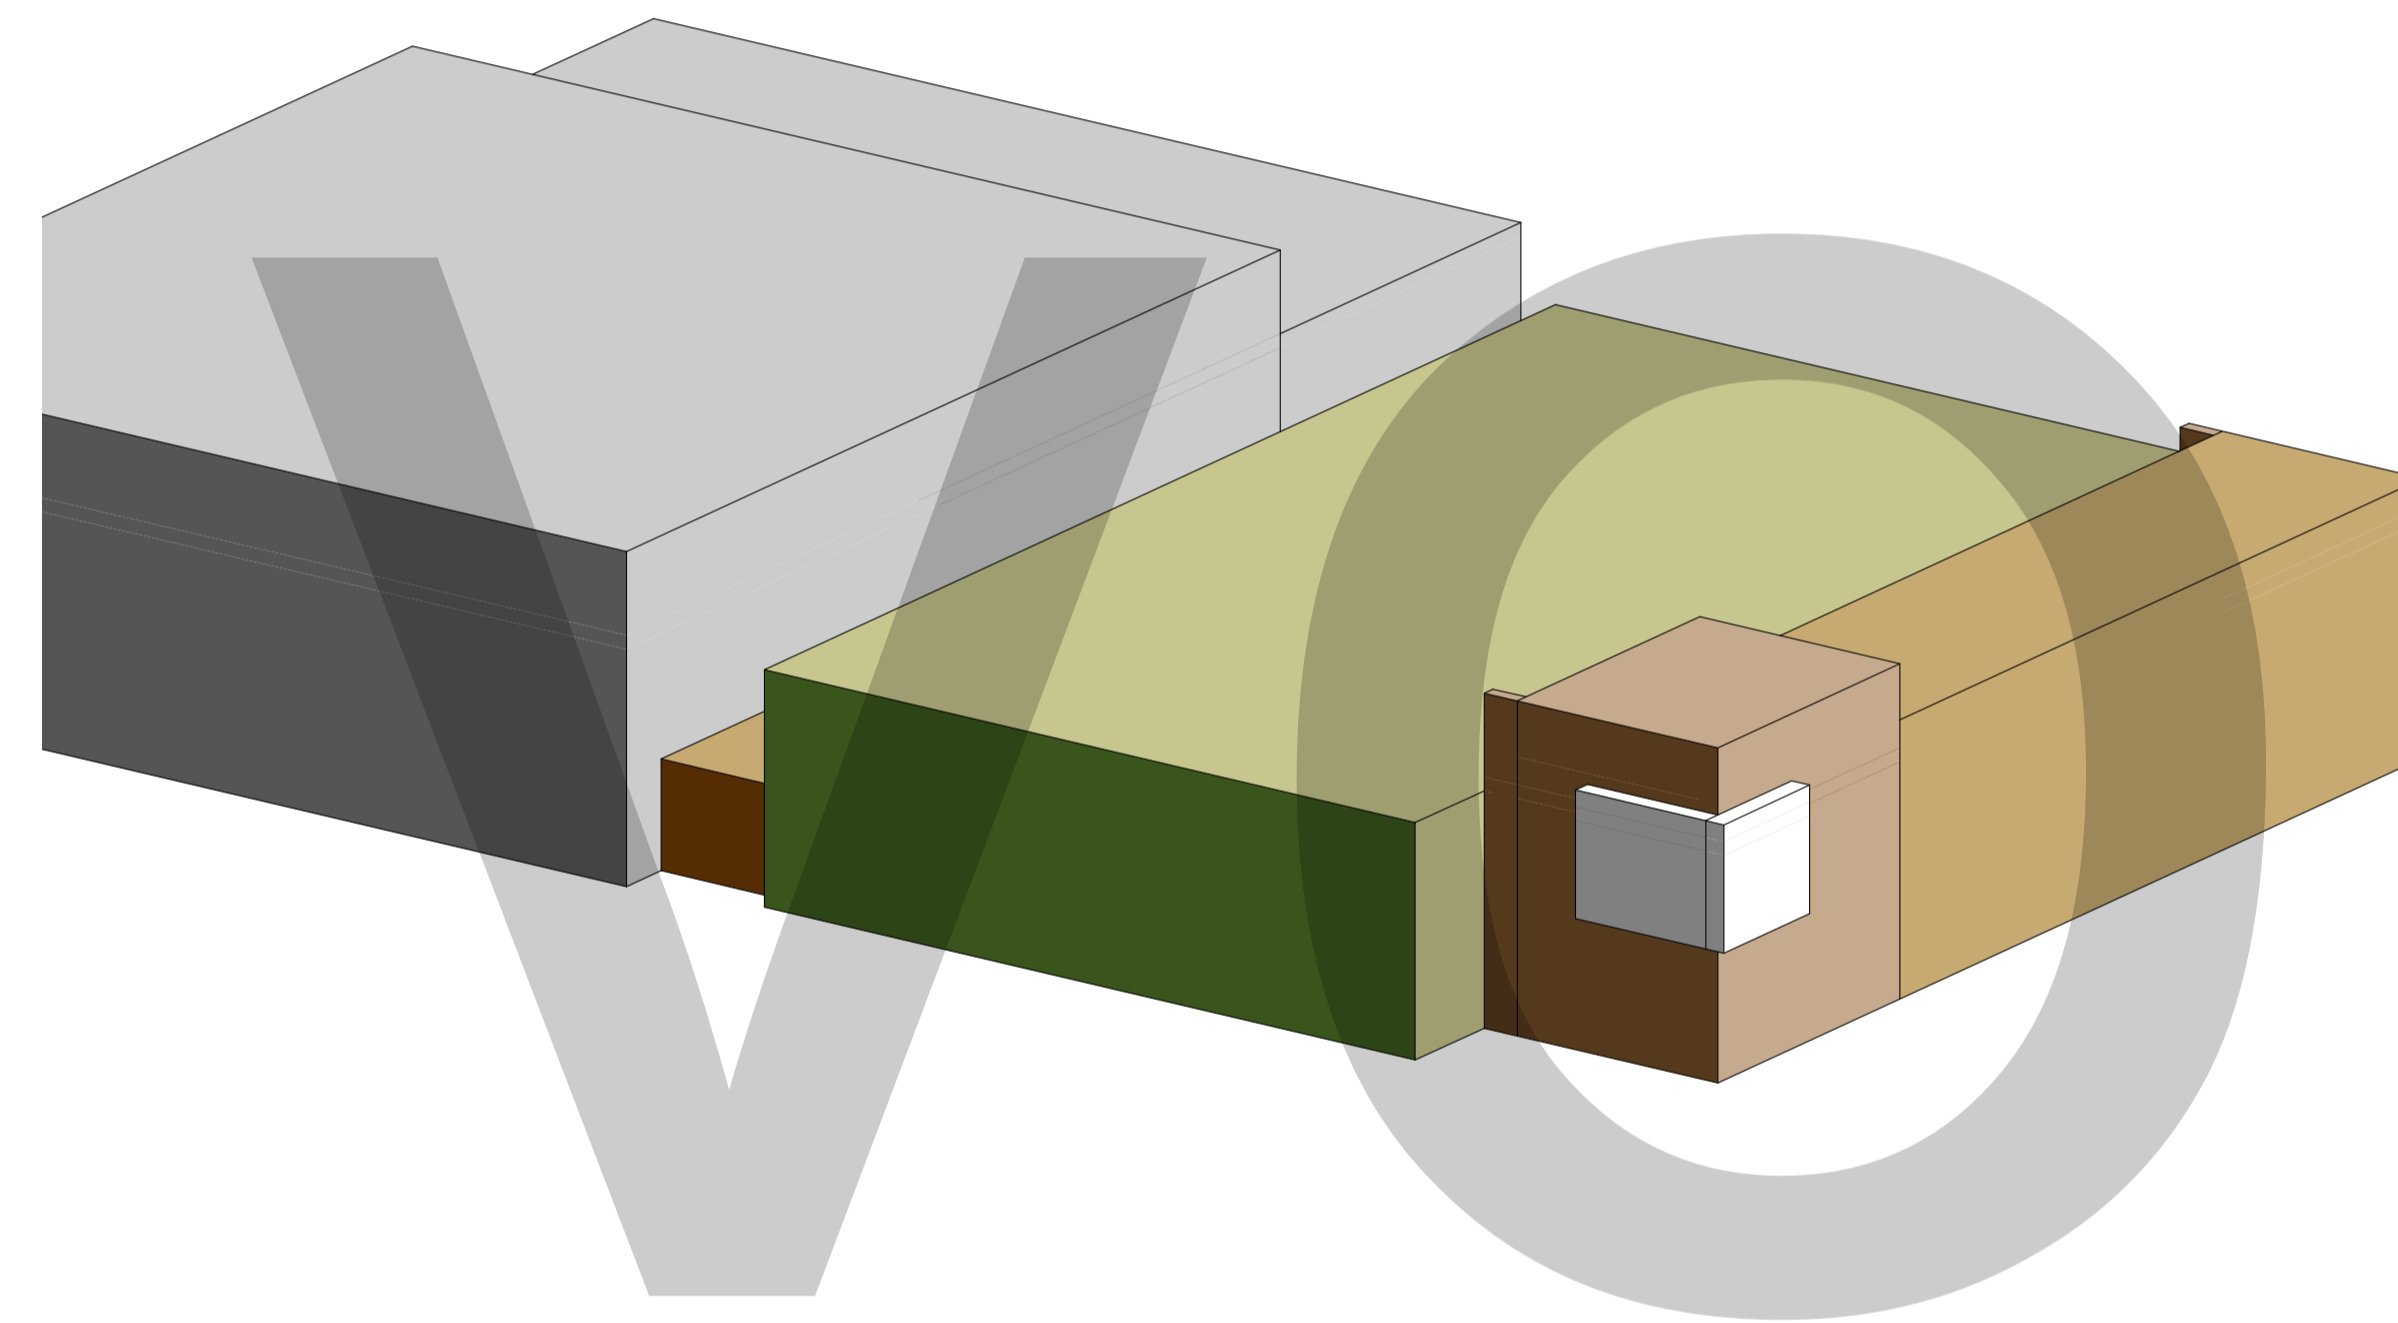

OOSTGEVEL
schaal 1:150

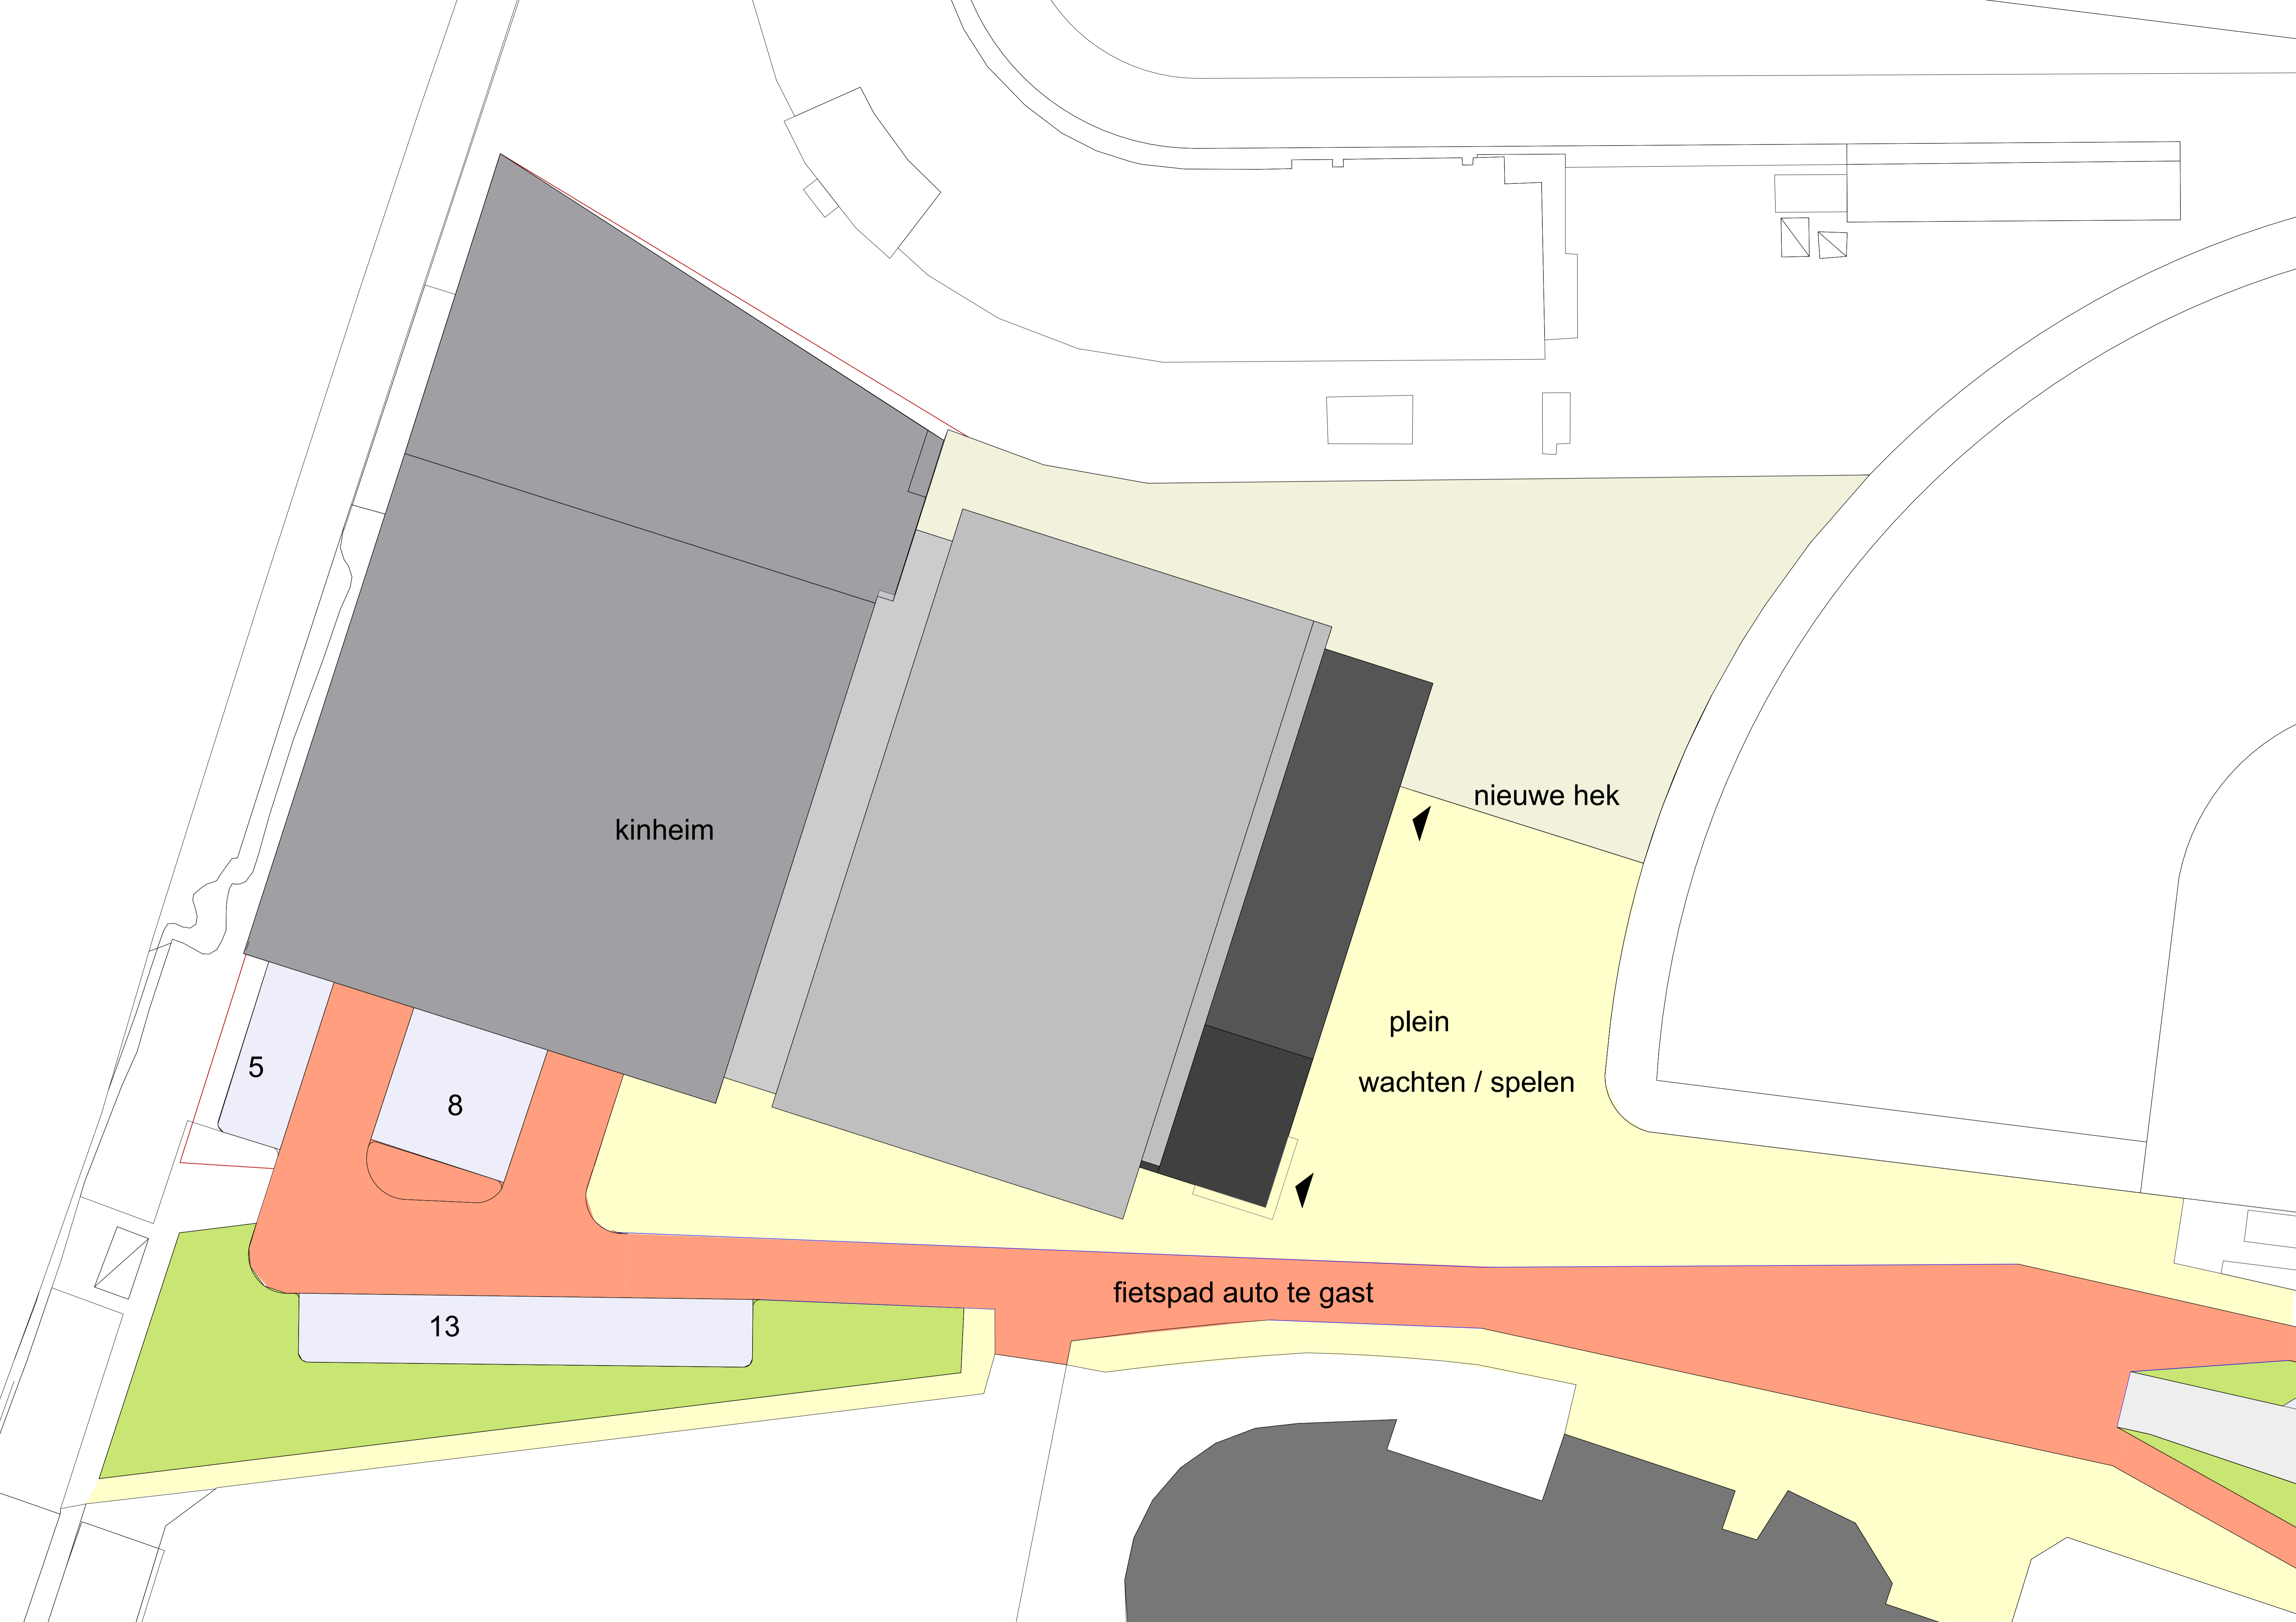

kinheim

nieuwe hek



plein
wachten / spelen

fietspad auto te gast



5

8





13

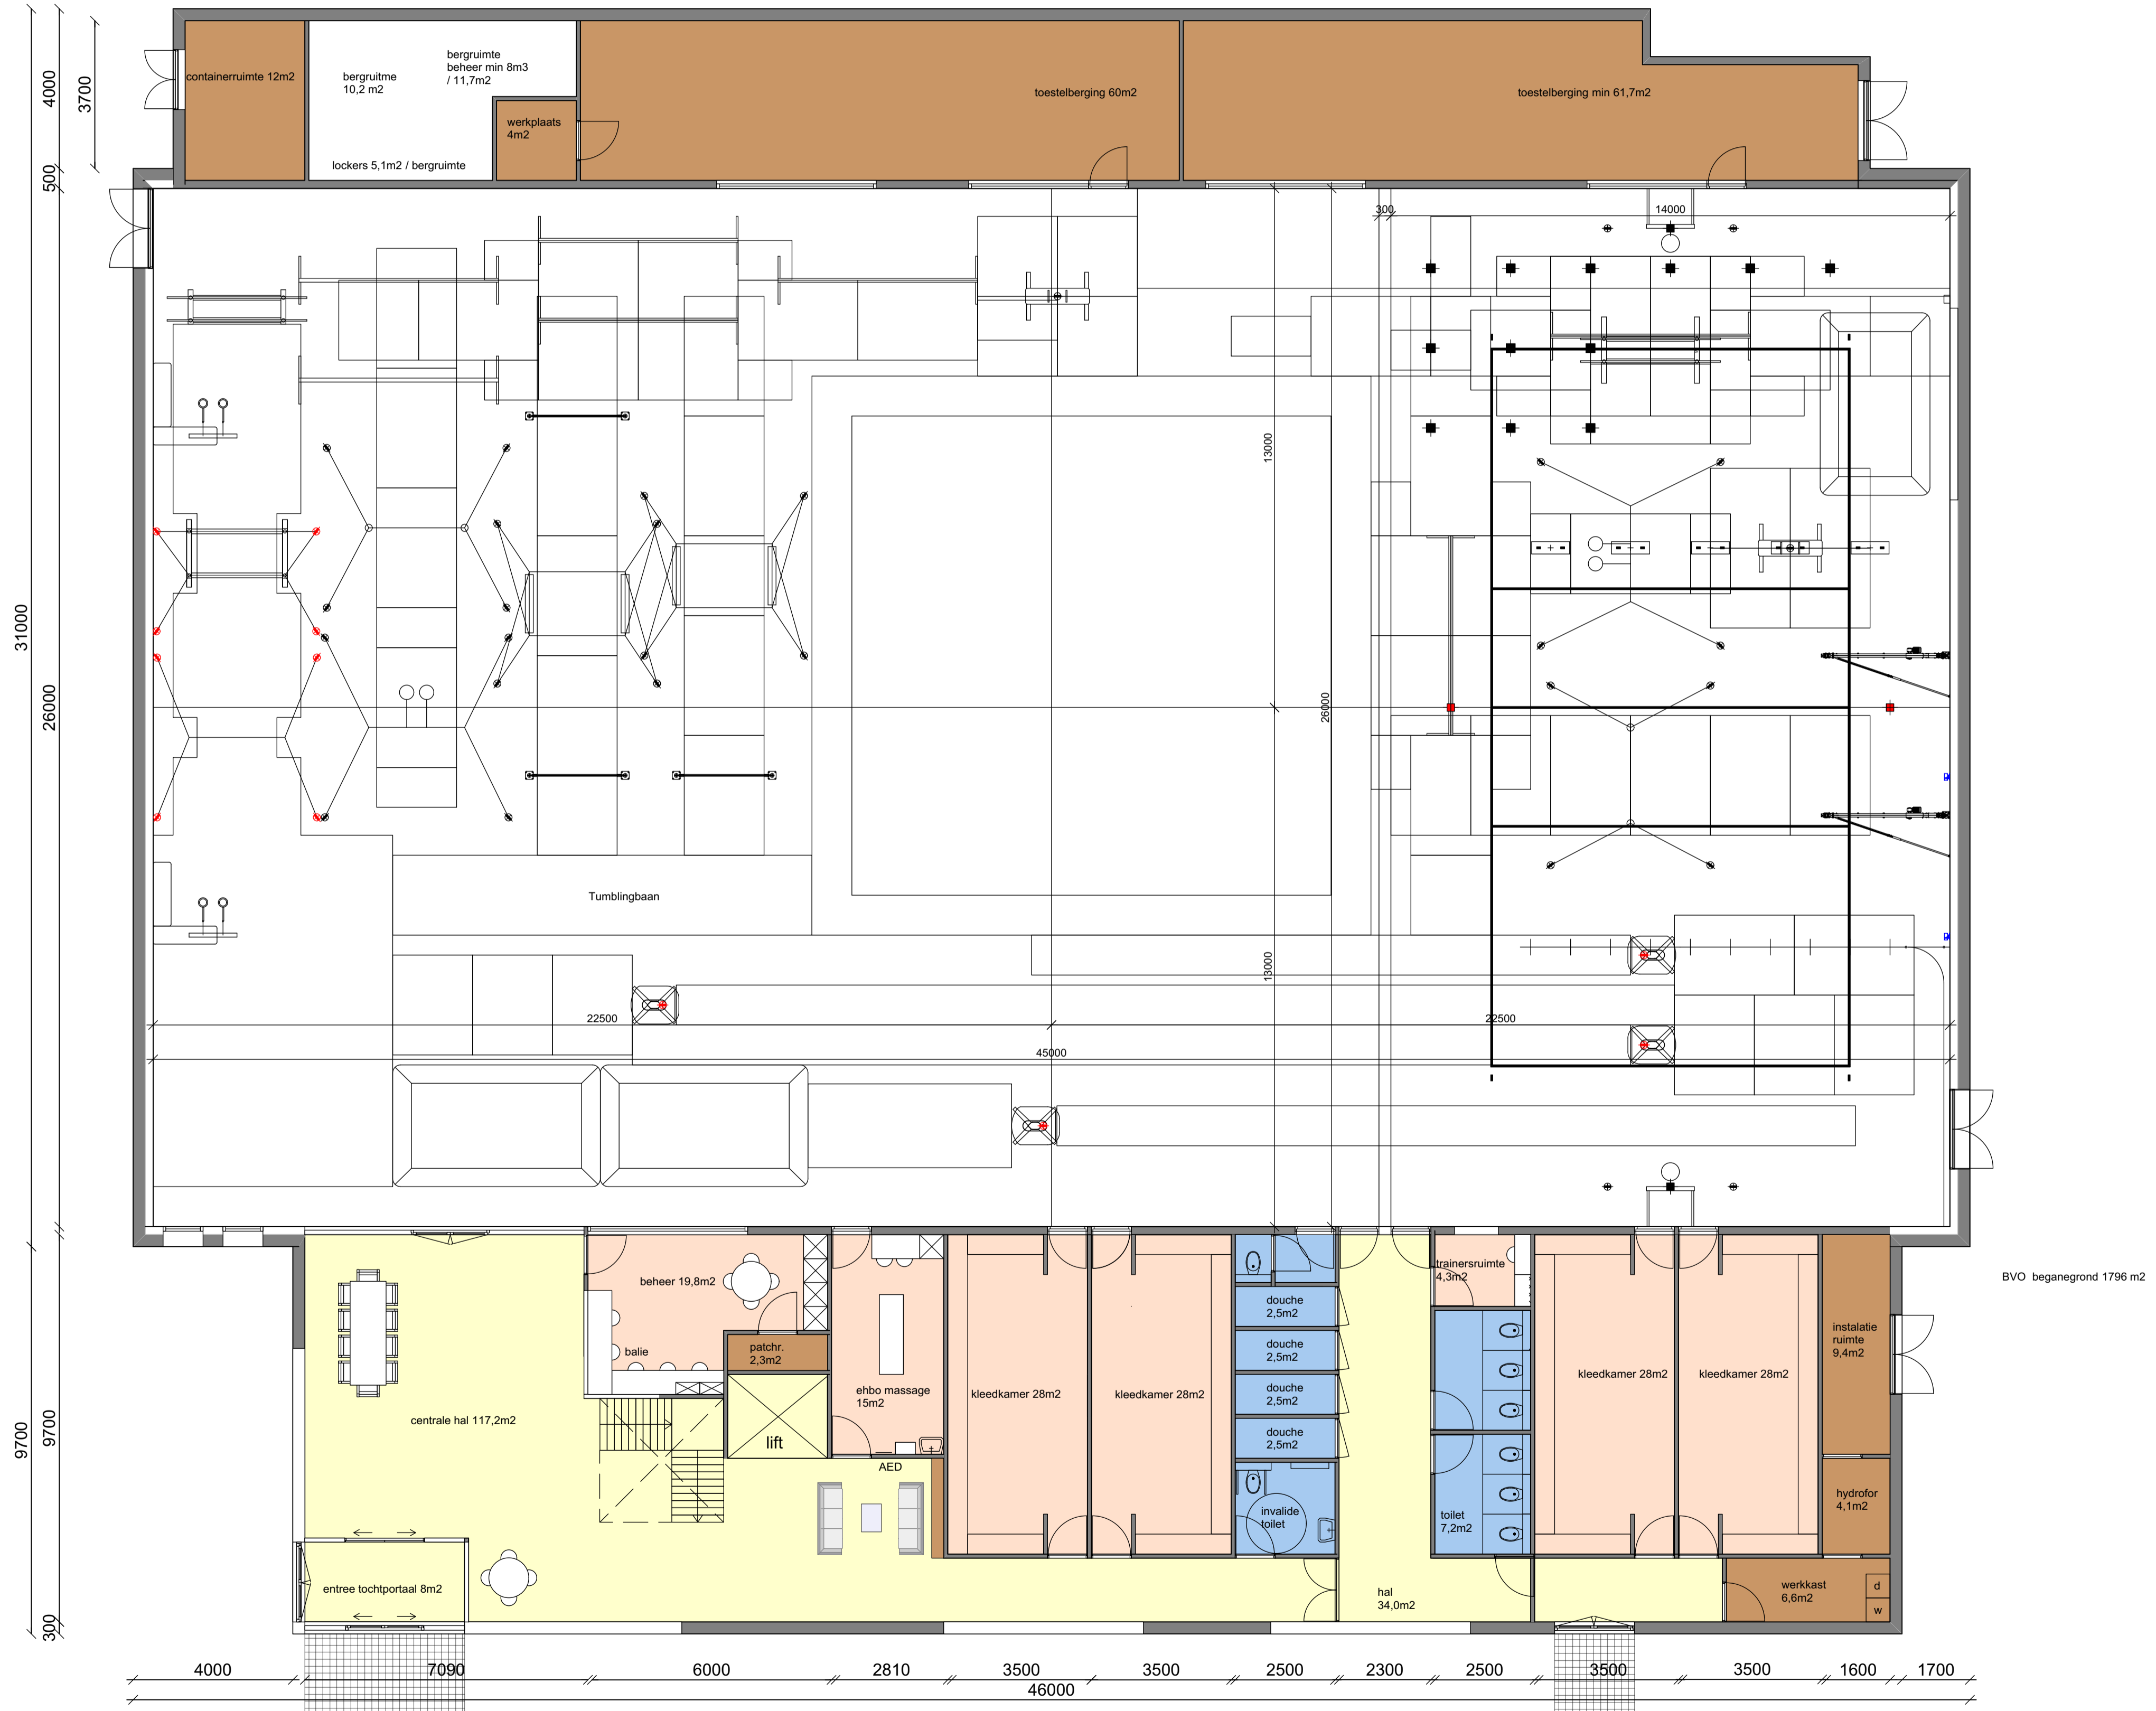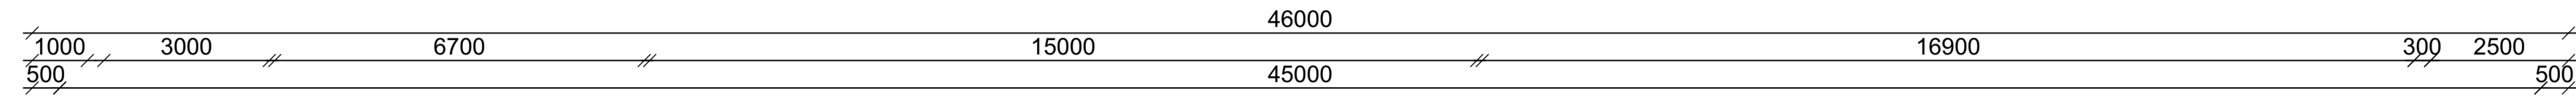


BEGANEGROND
 schaal 1:100

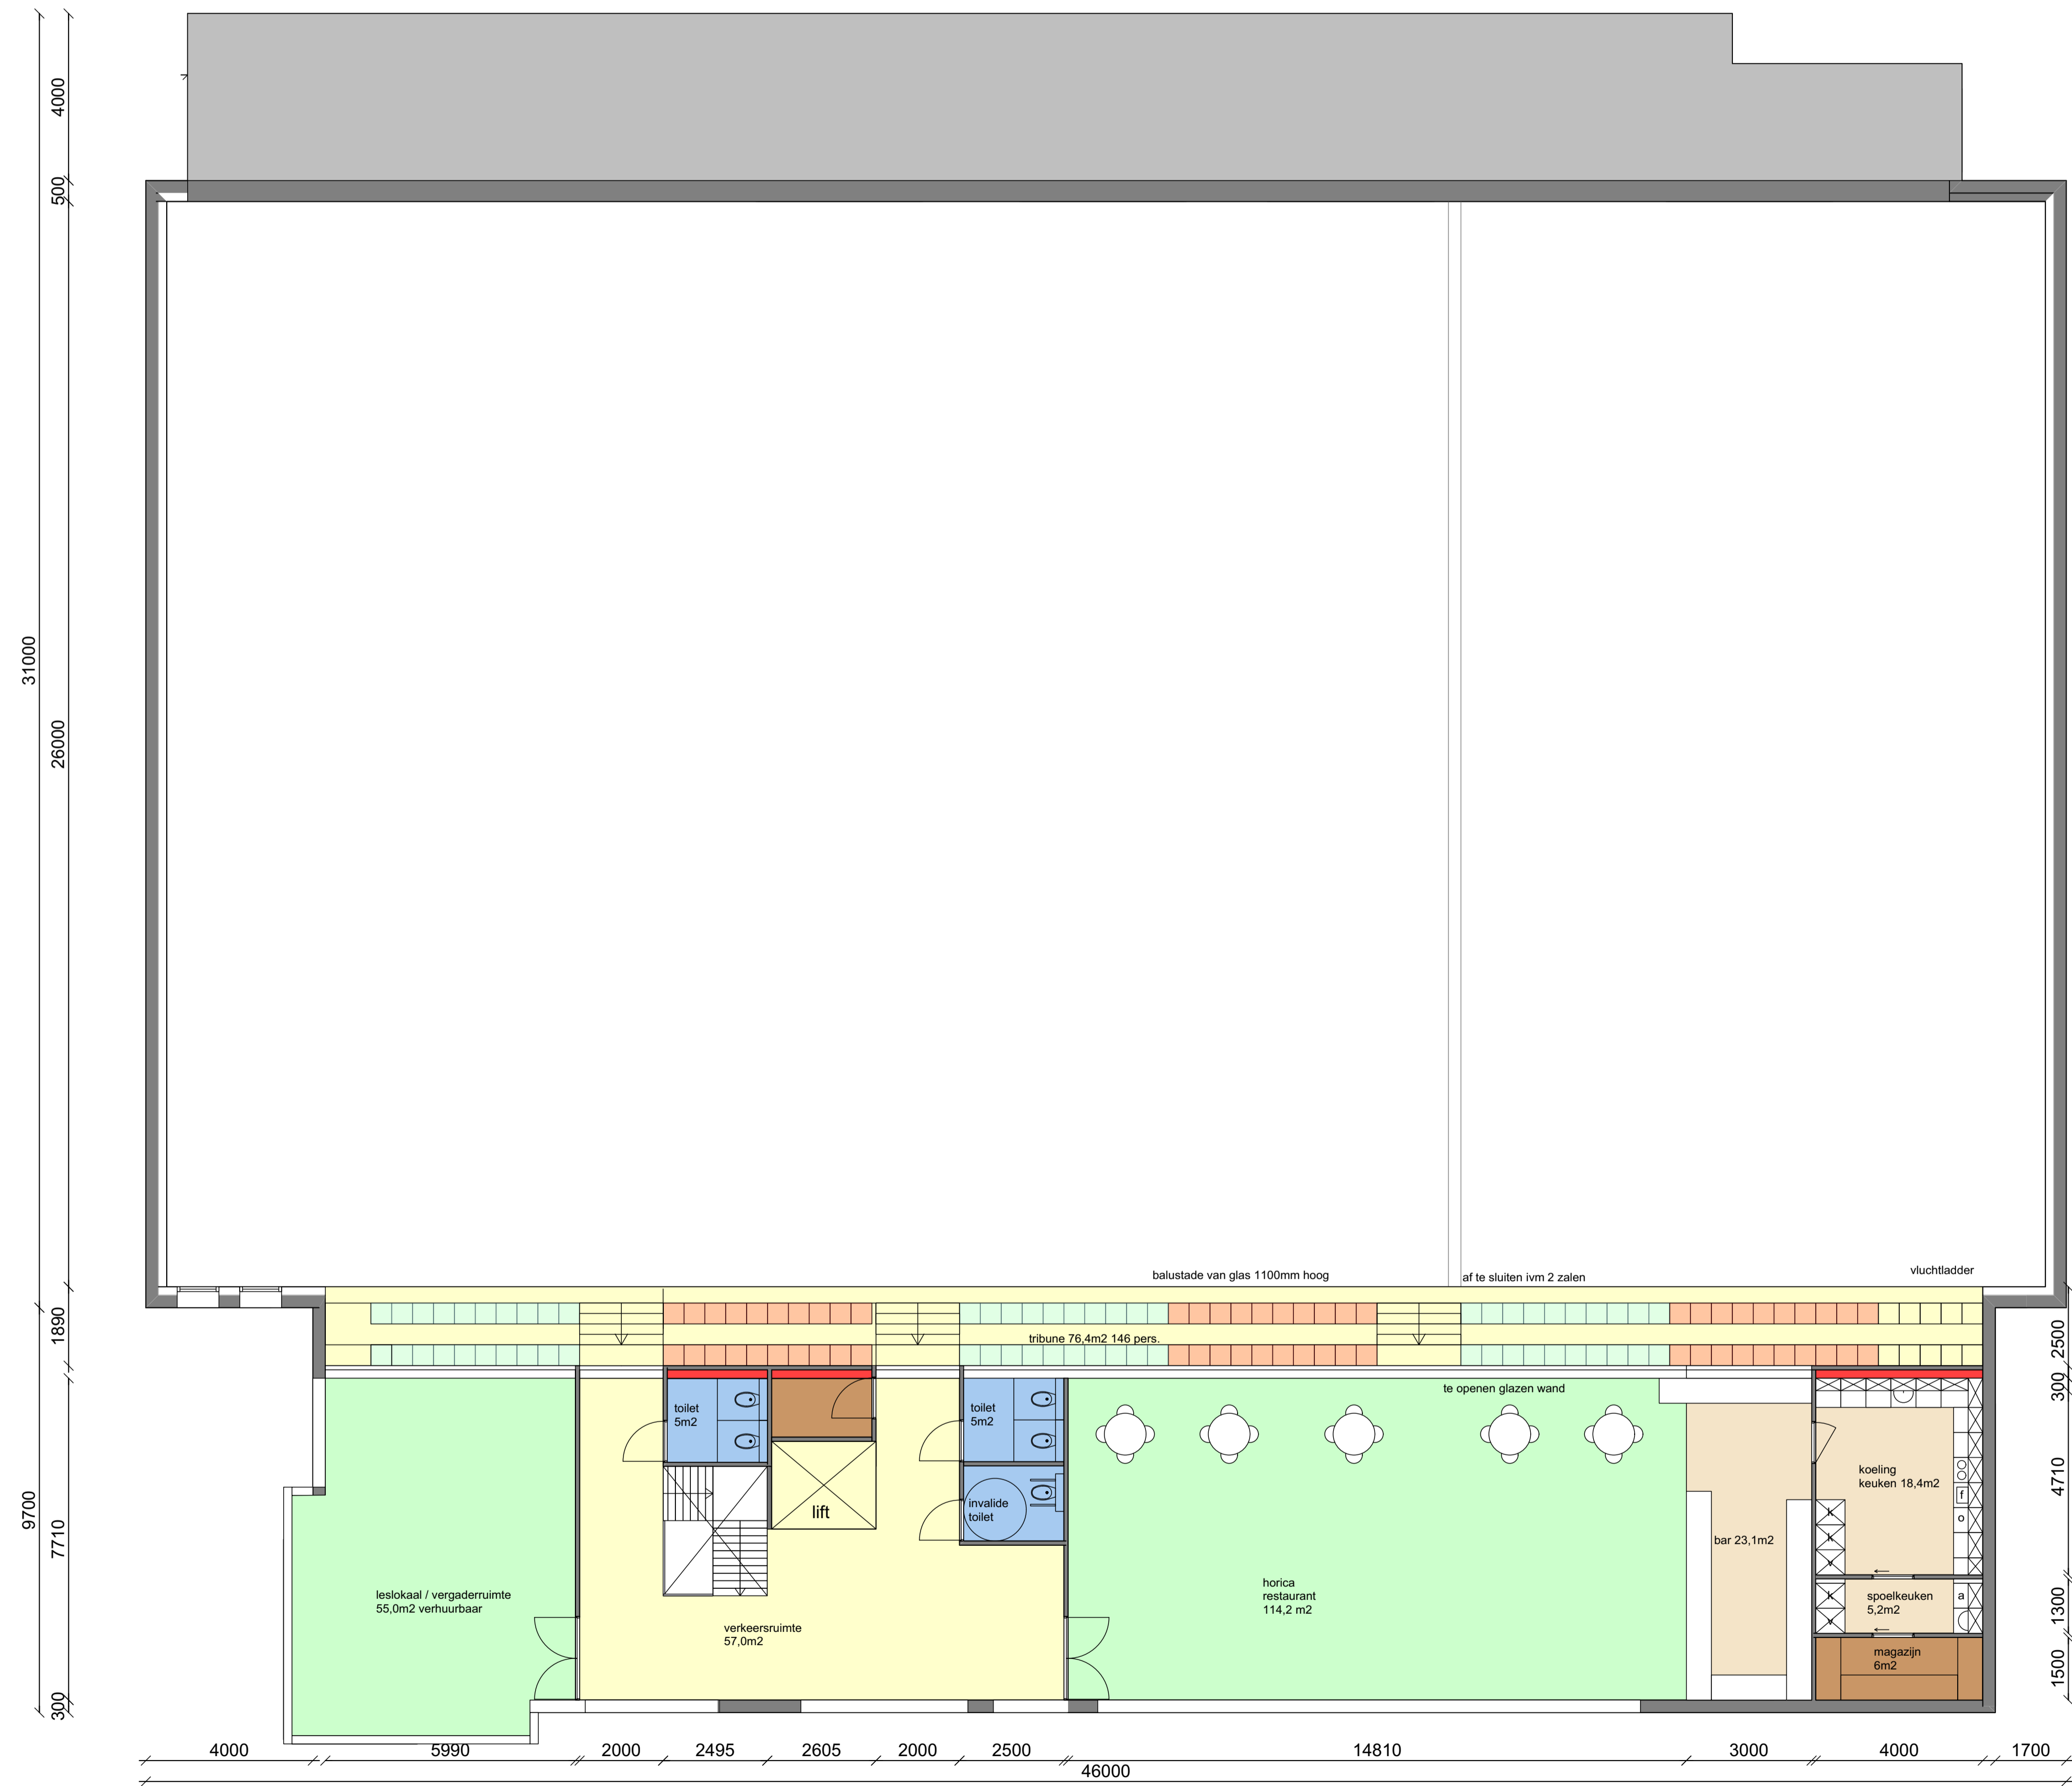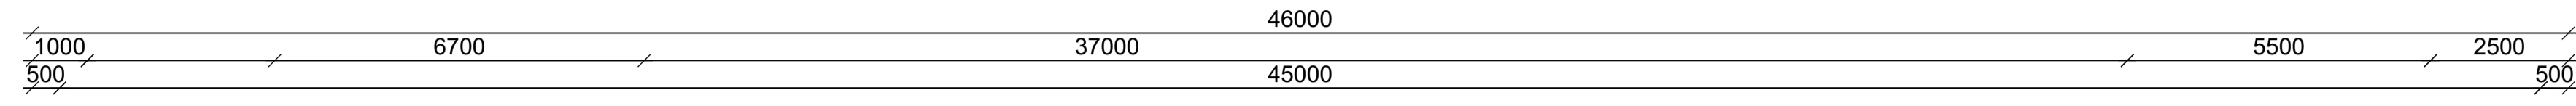


BEGANEGROND
 schaal 1:100

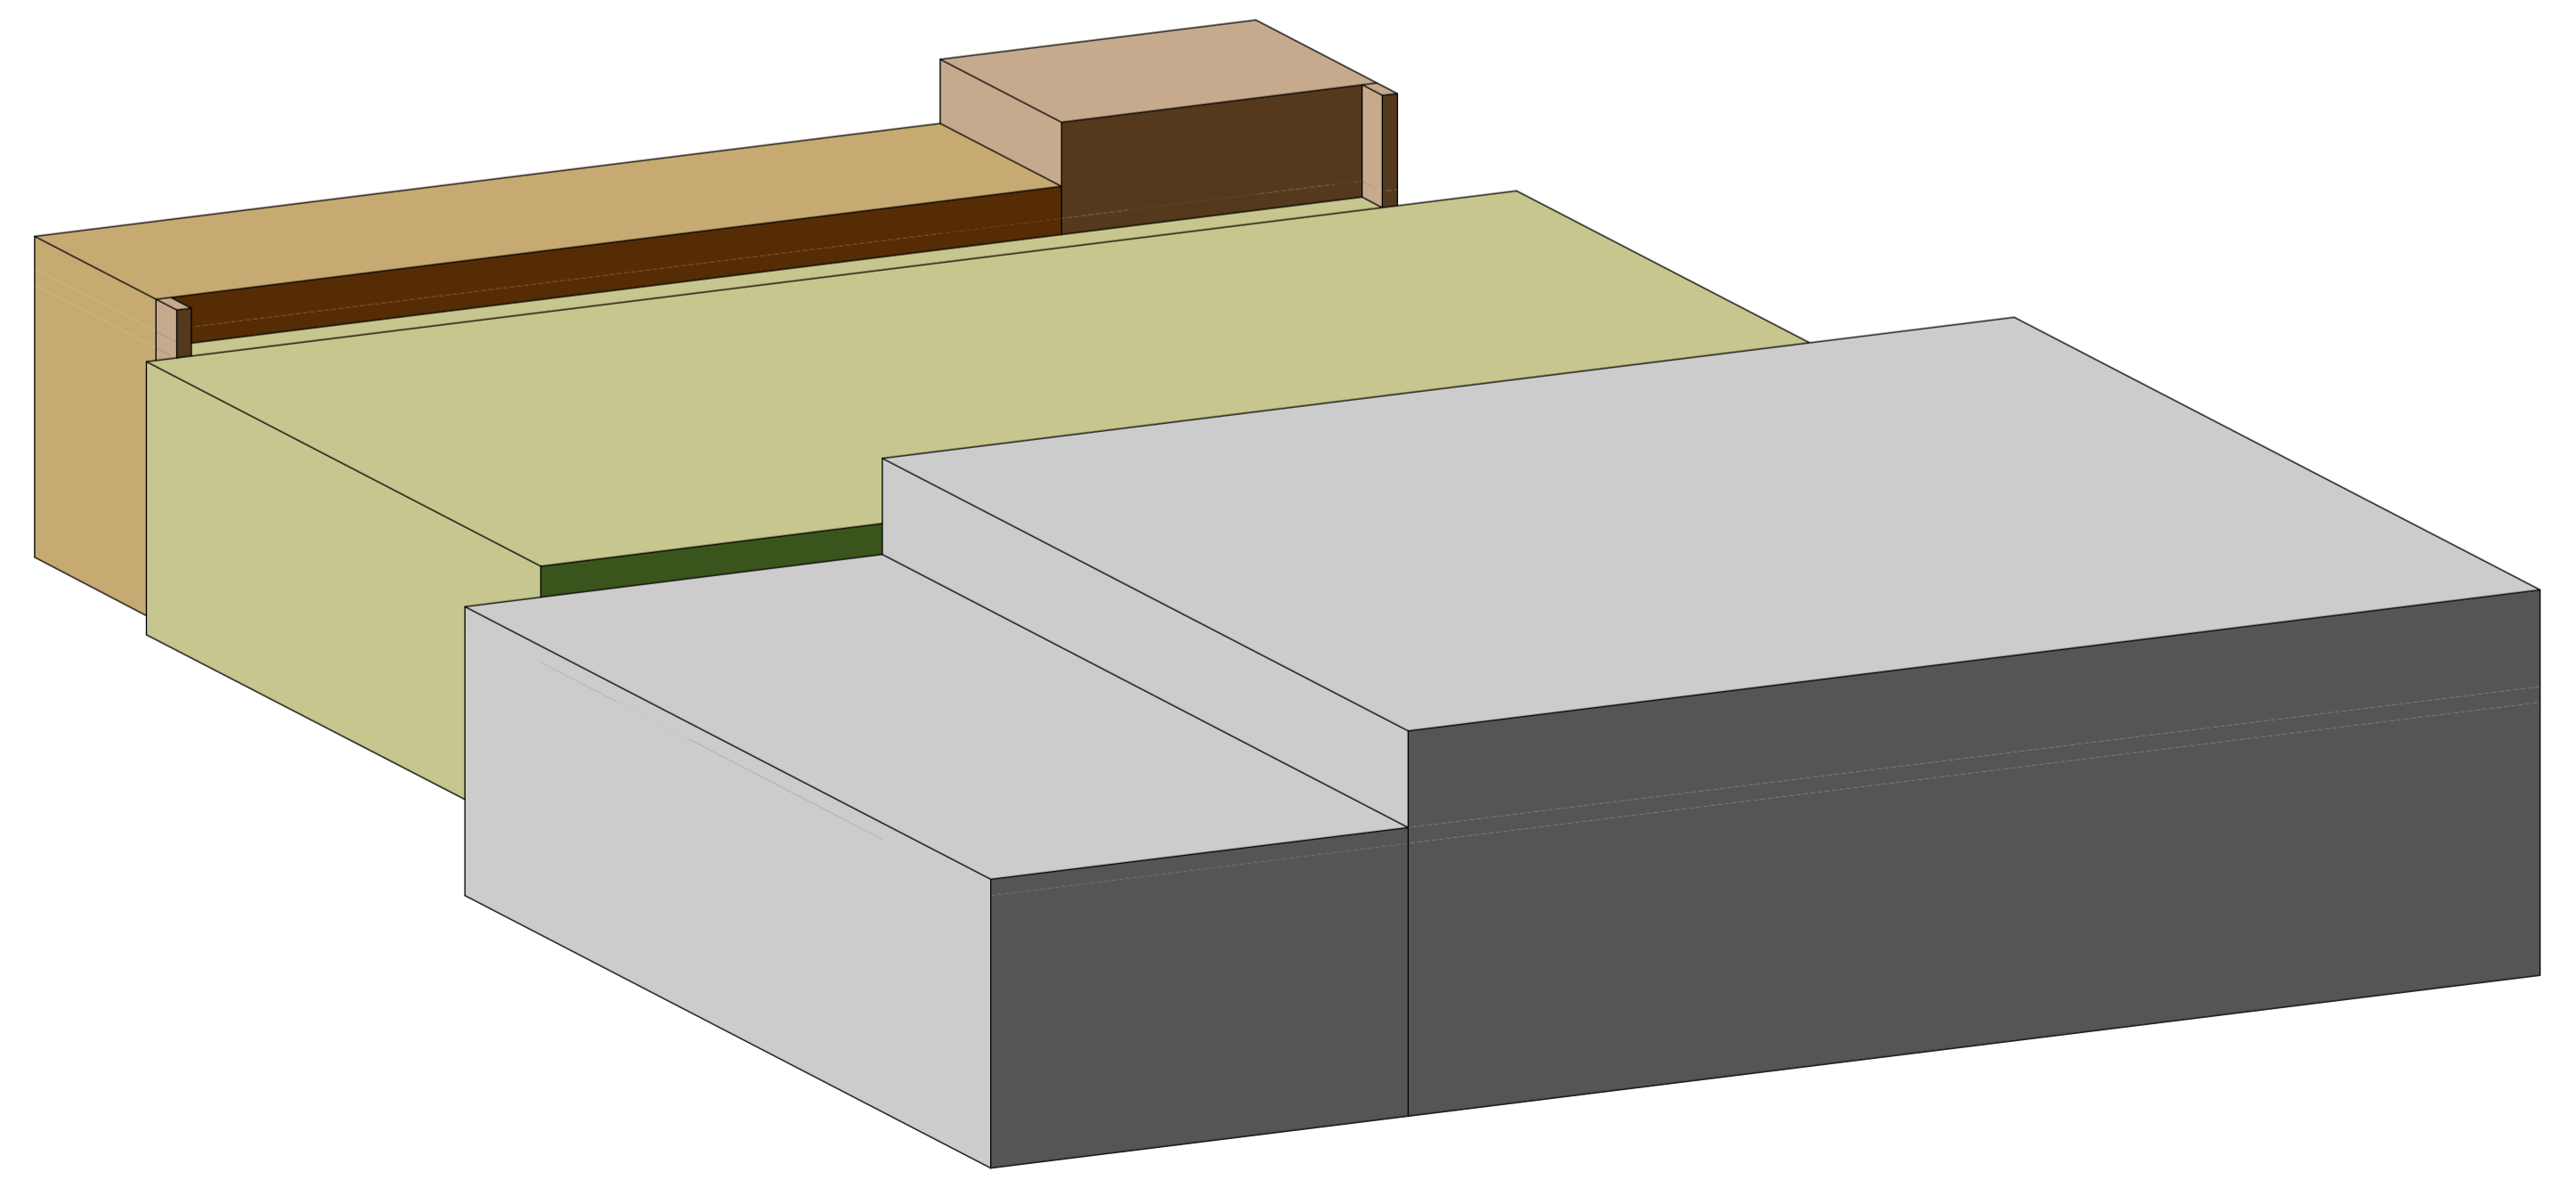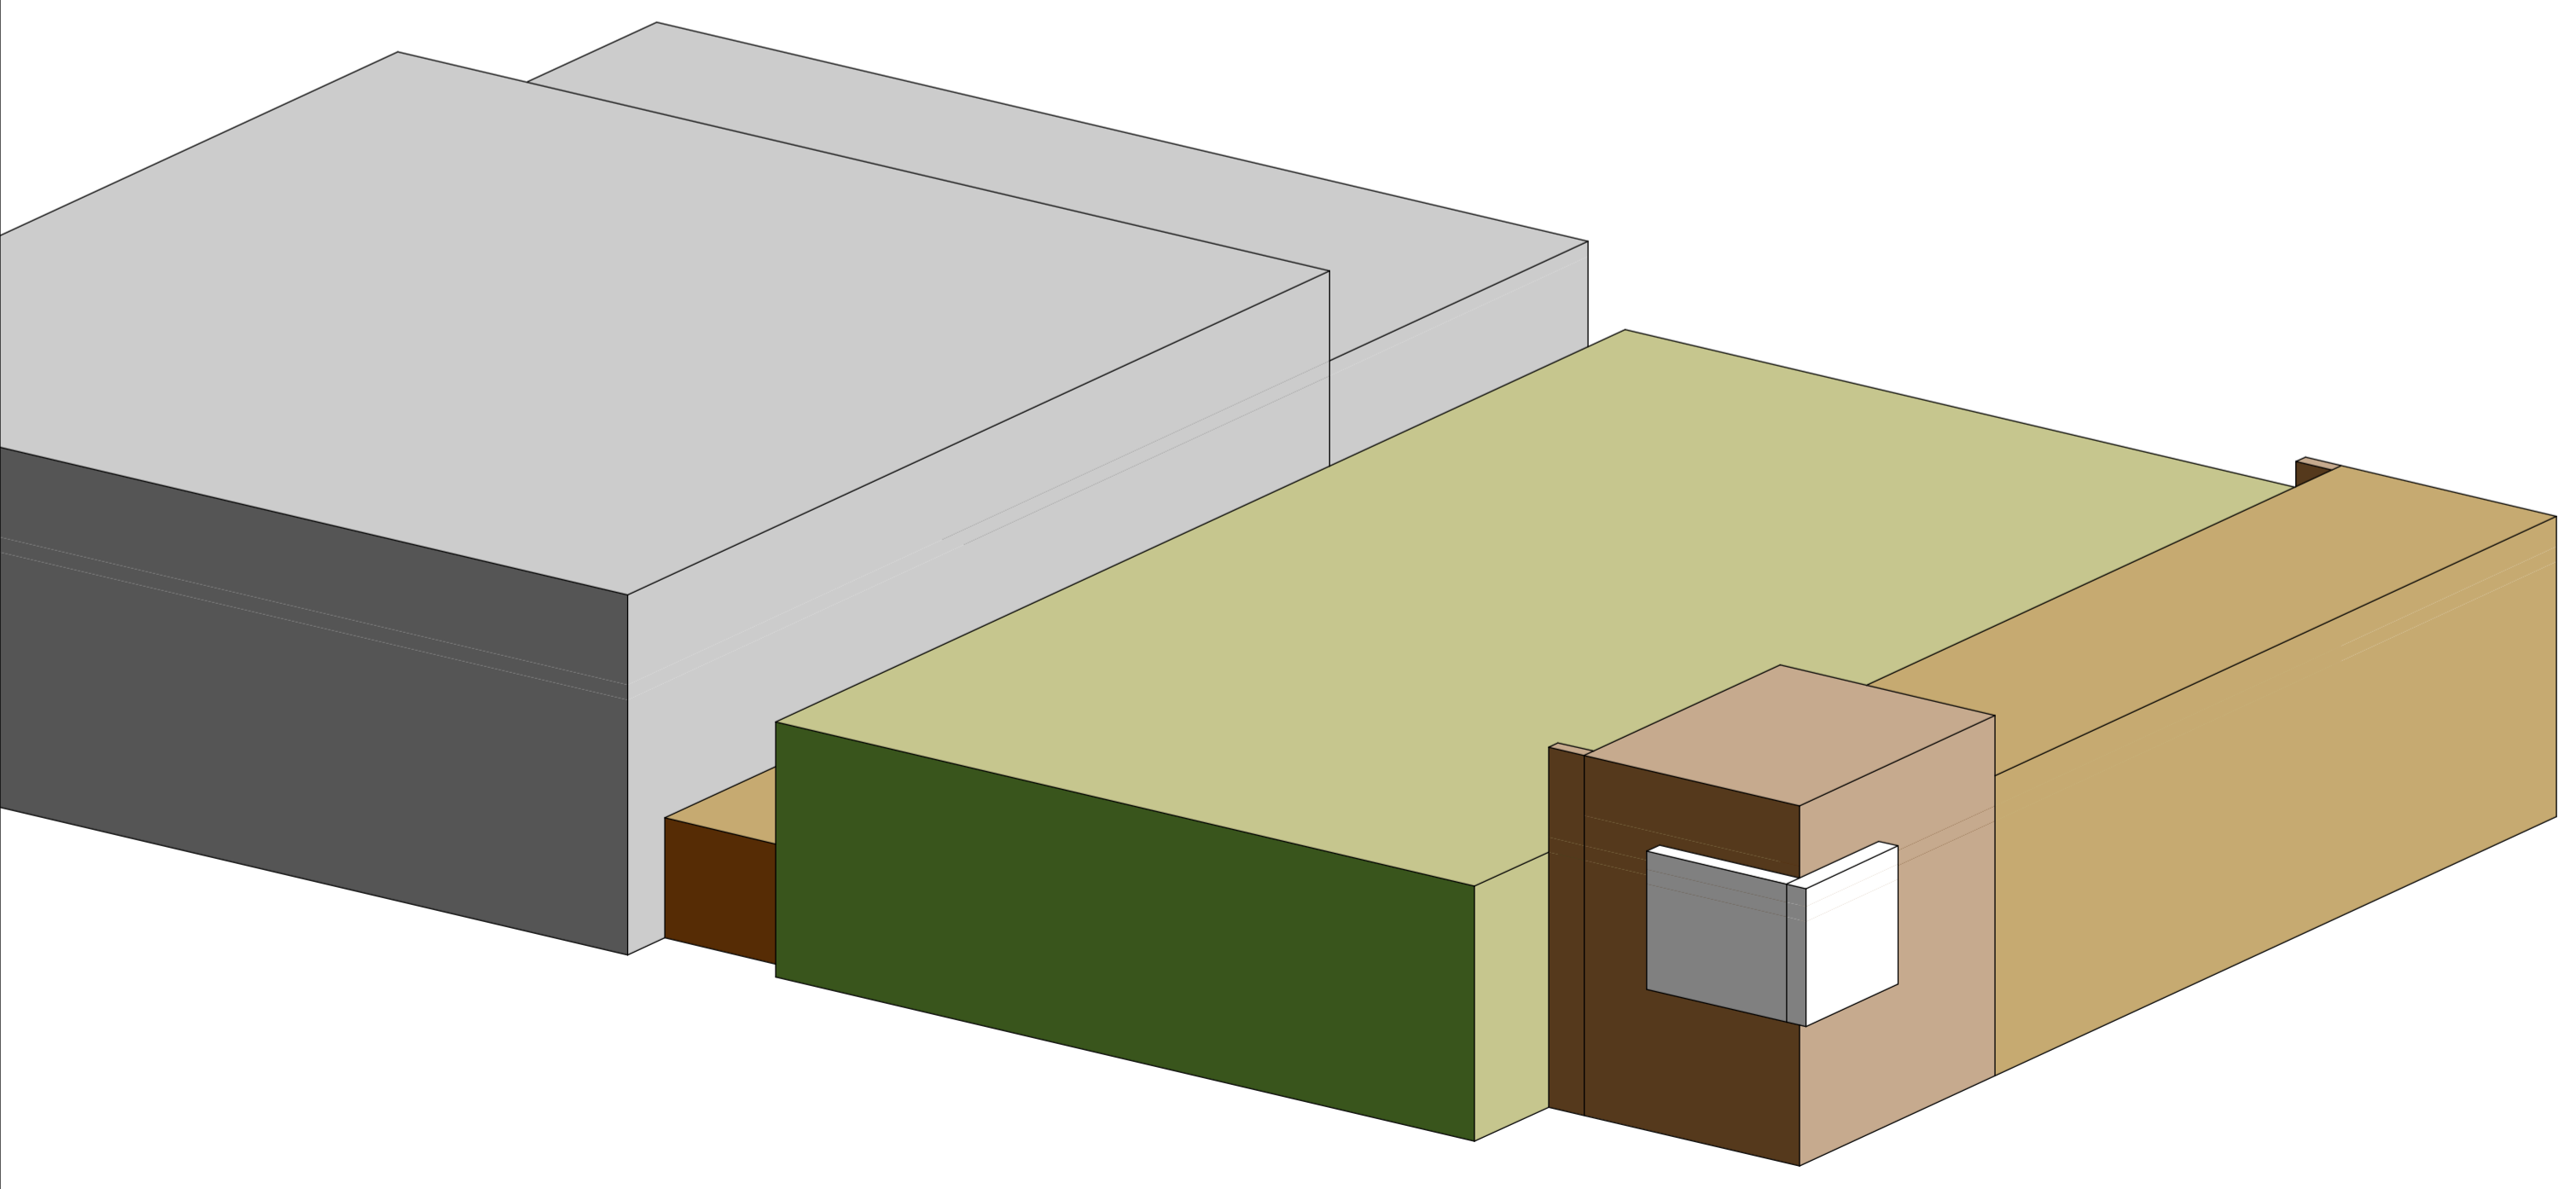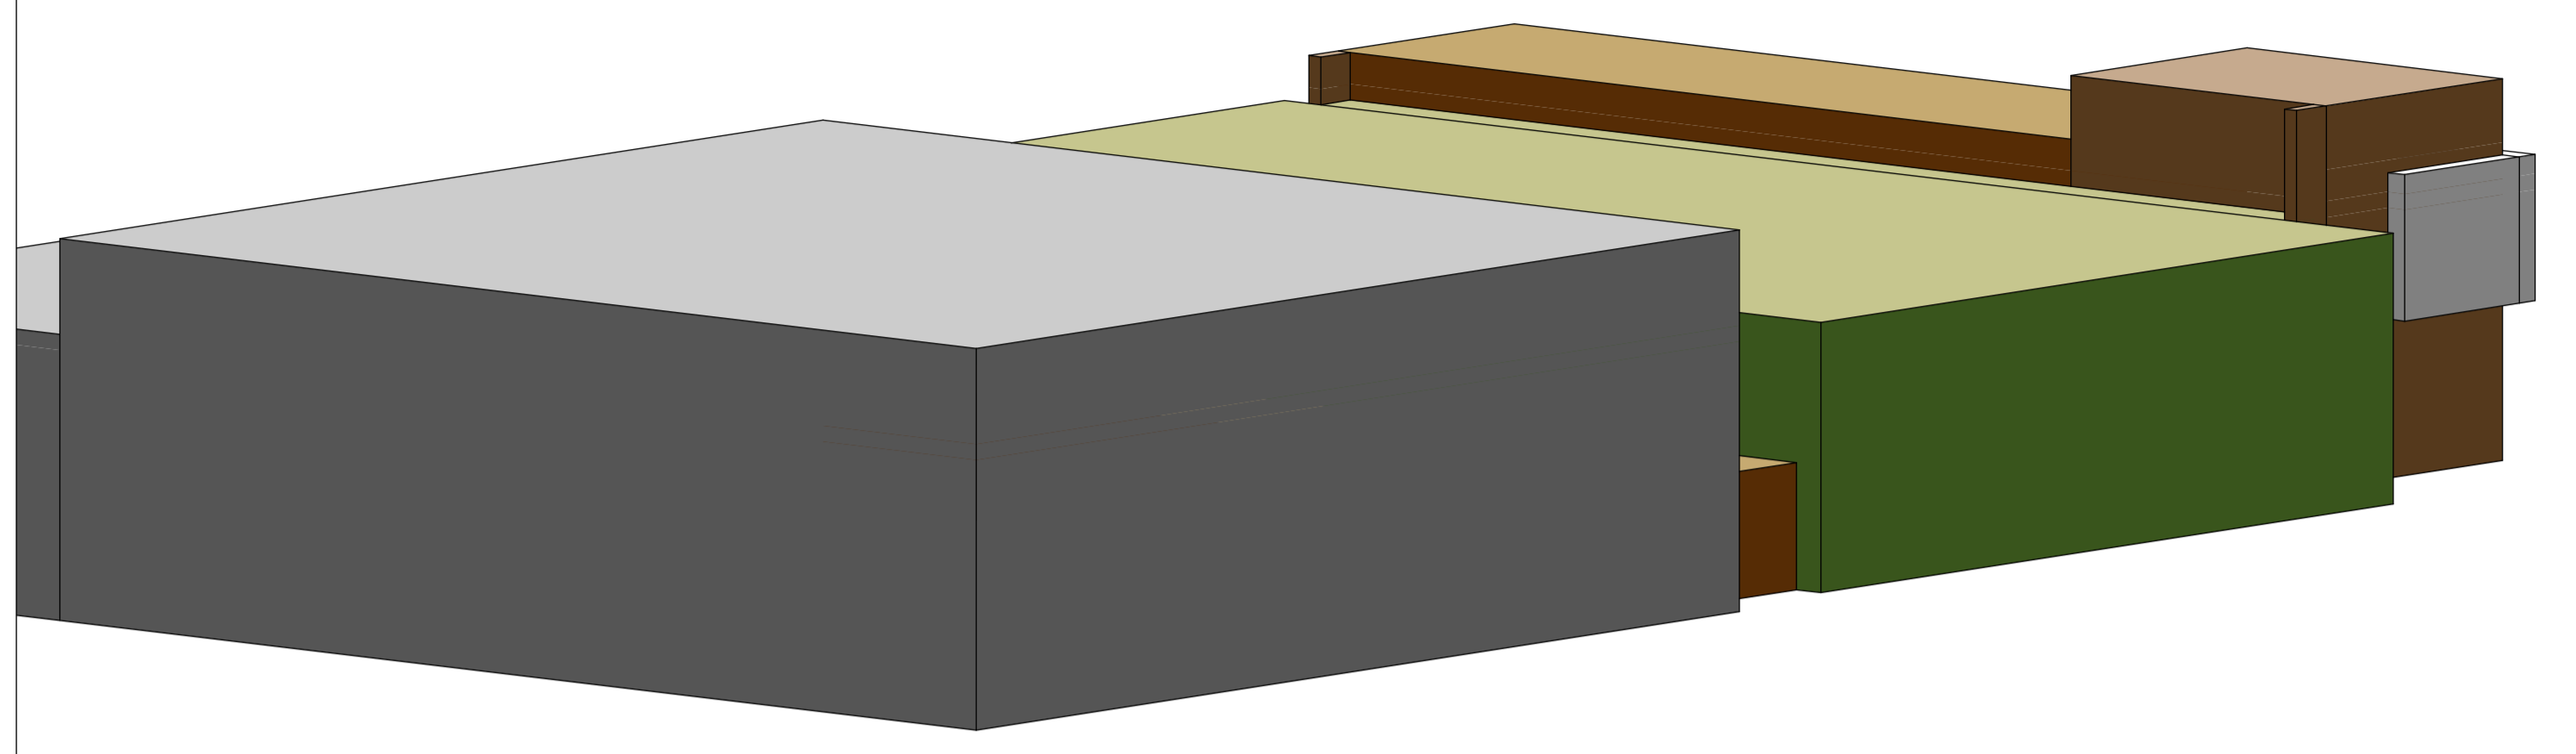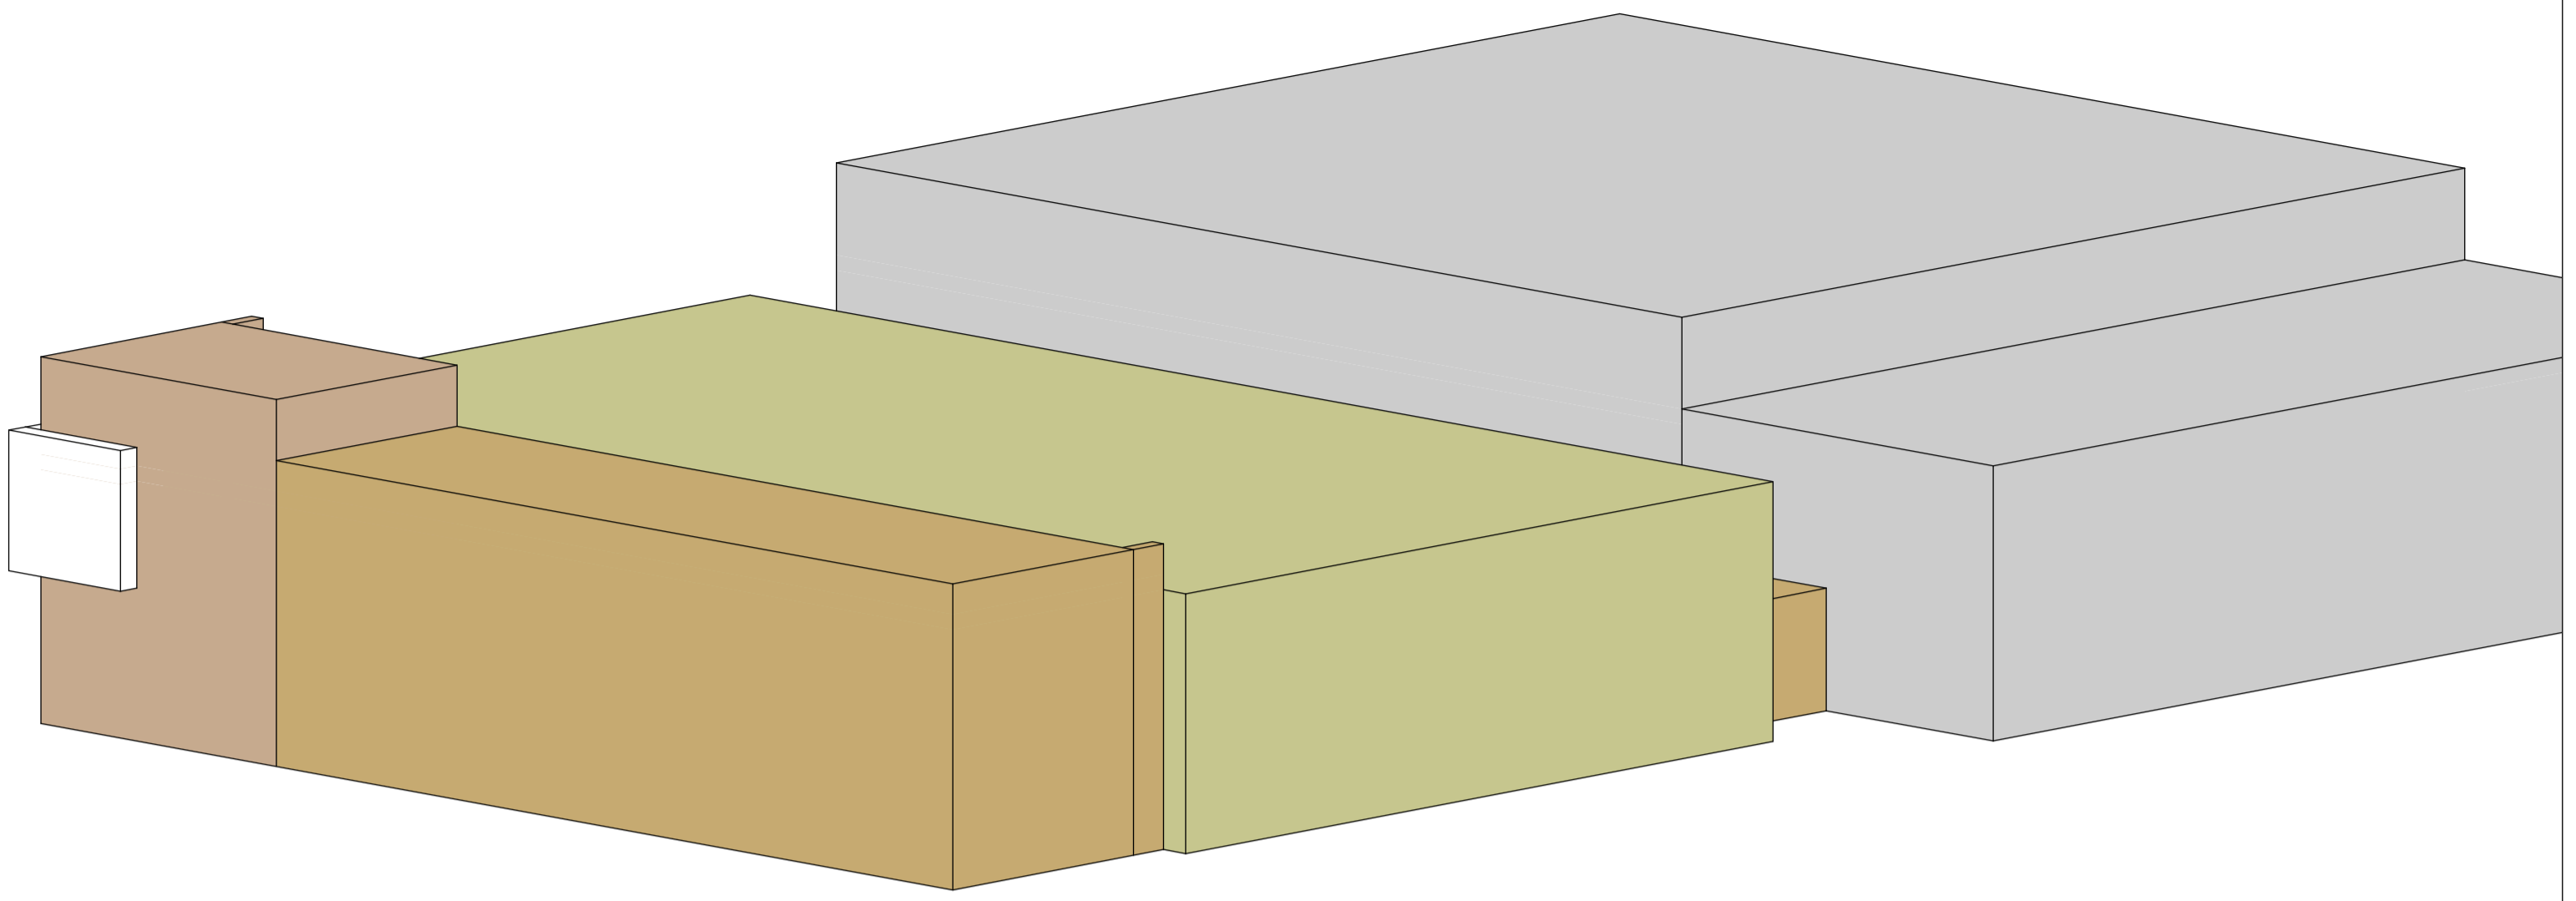


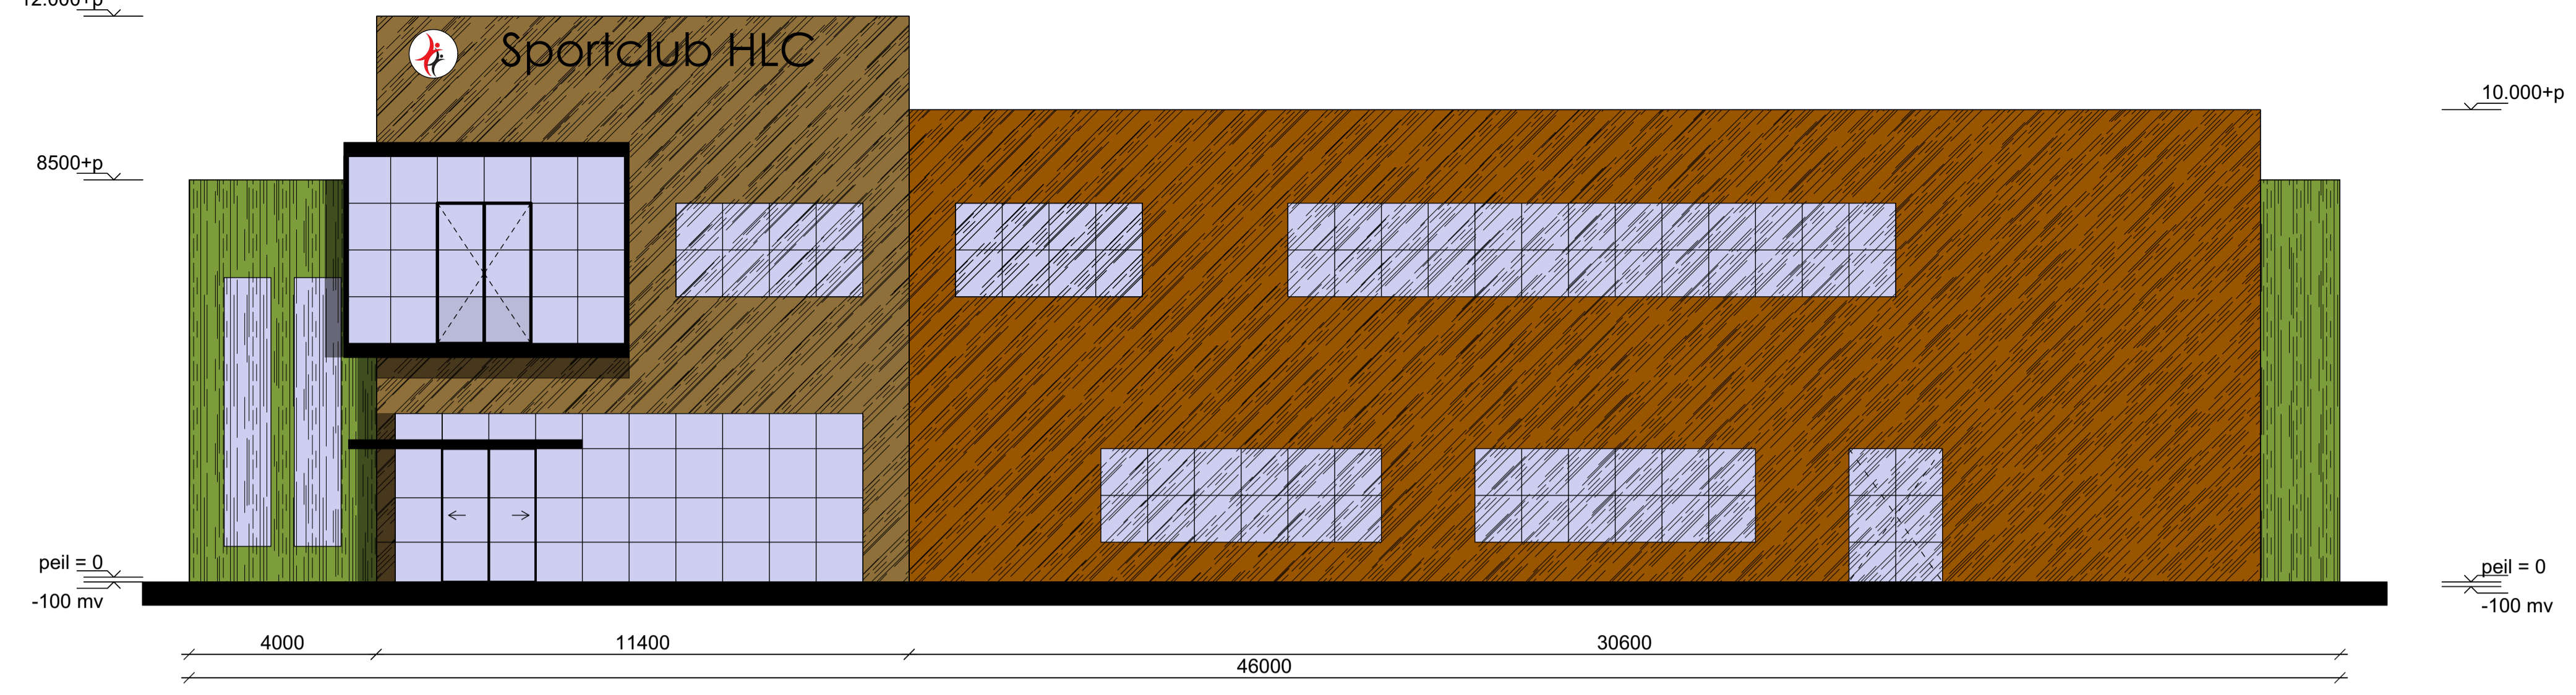


OOSTGEVEL
schaal 1:150

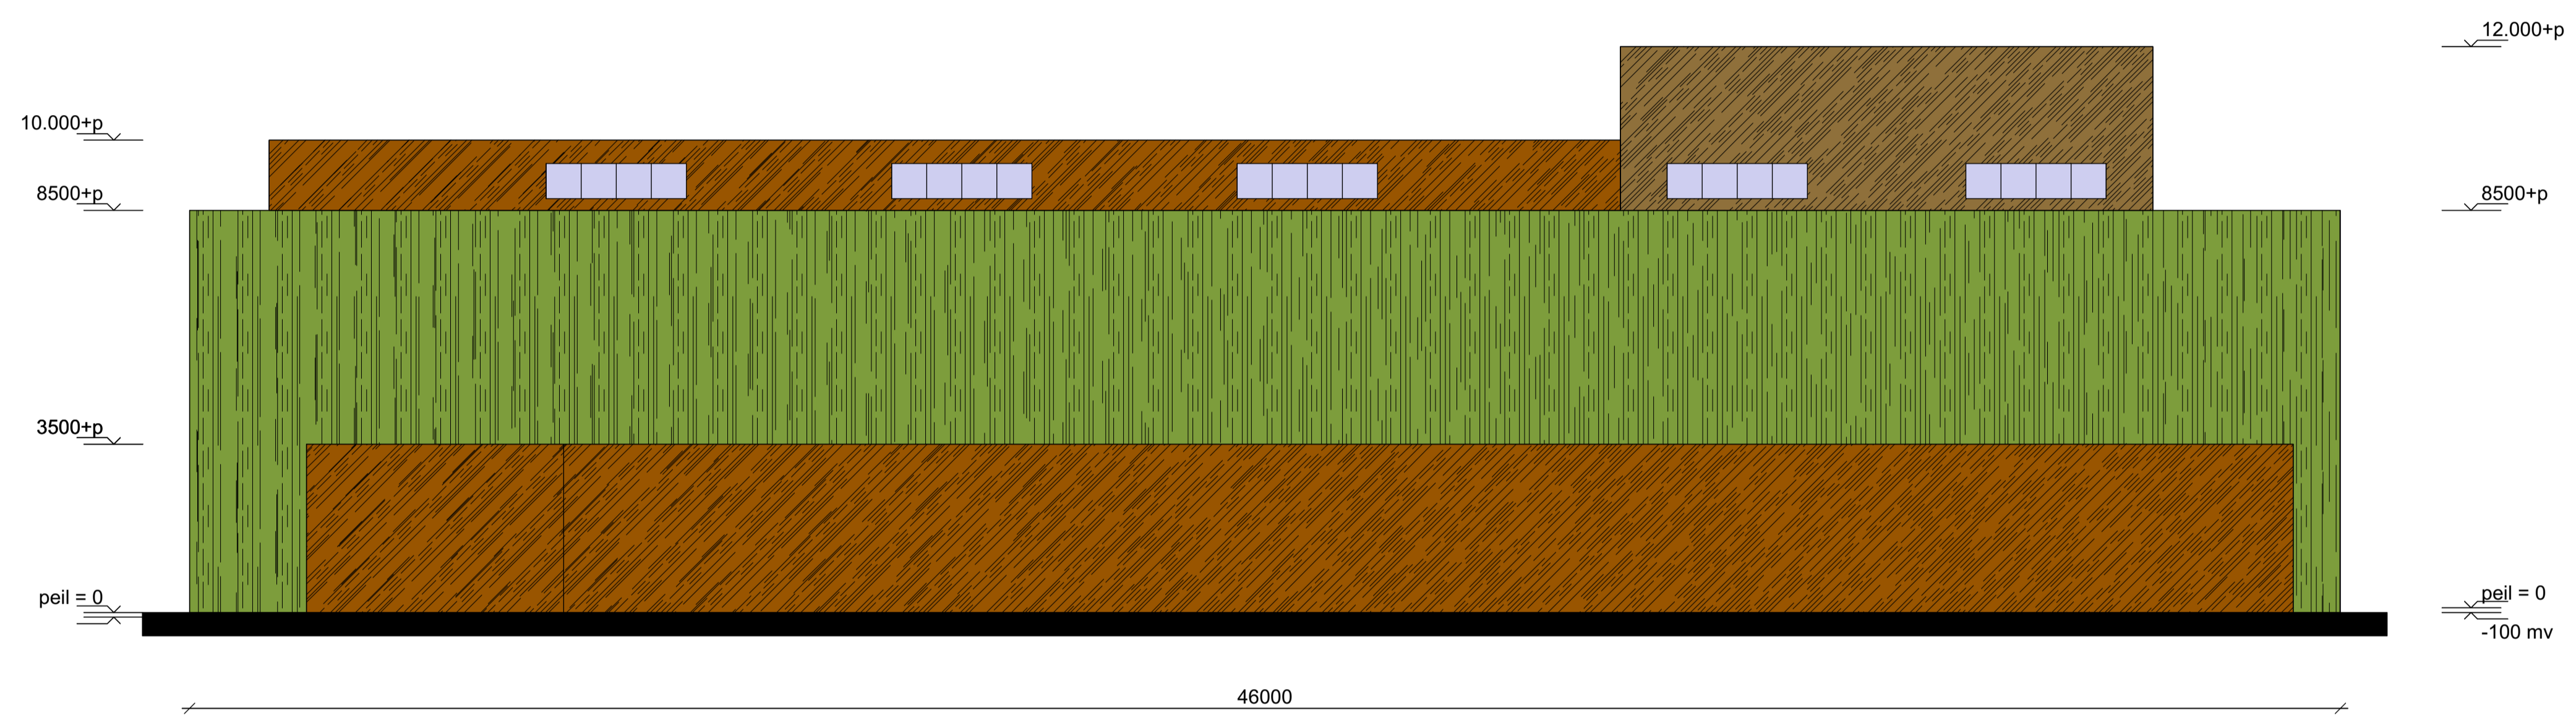


WESTGEVEL
schaal 1:150

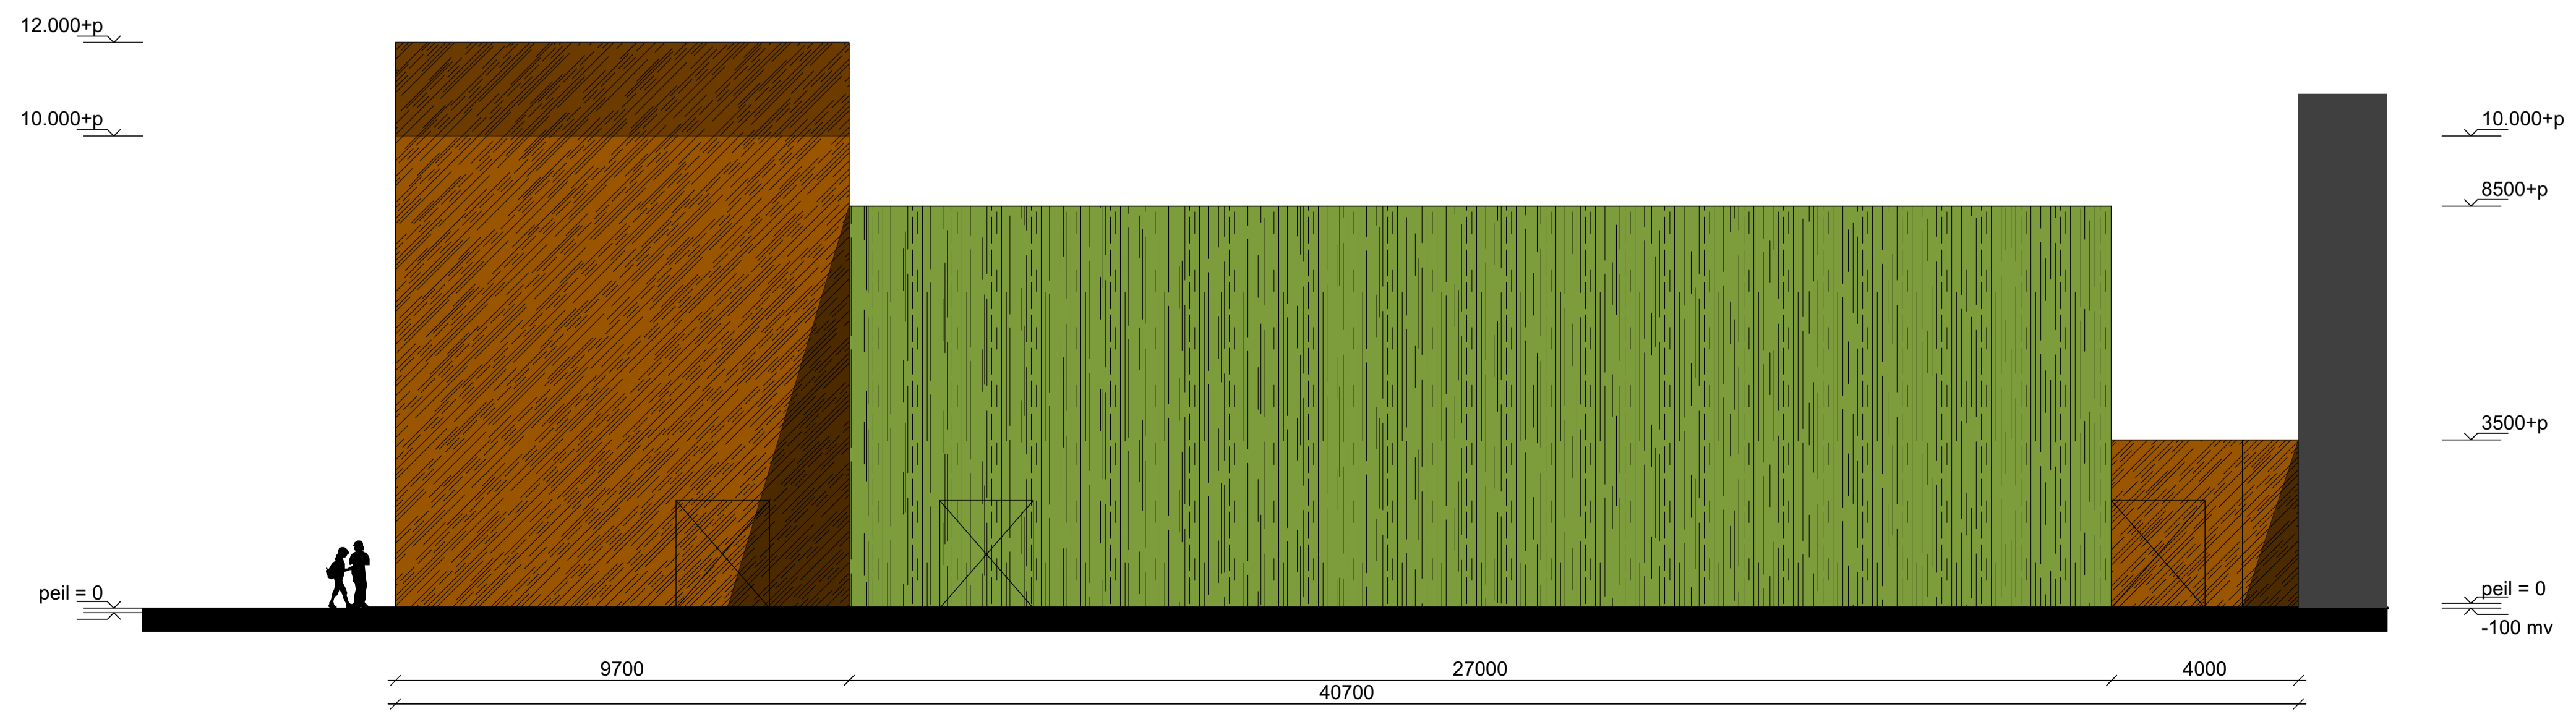

NOORDGEVEL
schaal 1:100

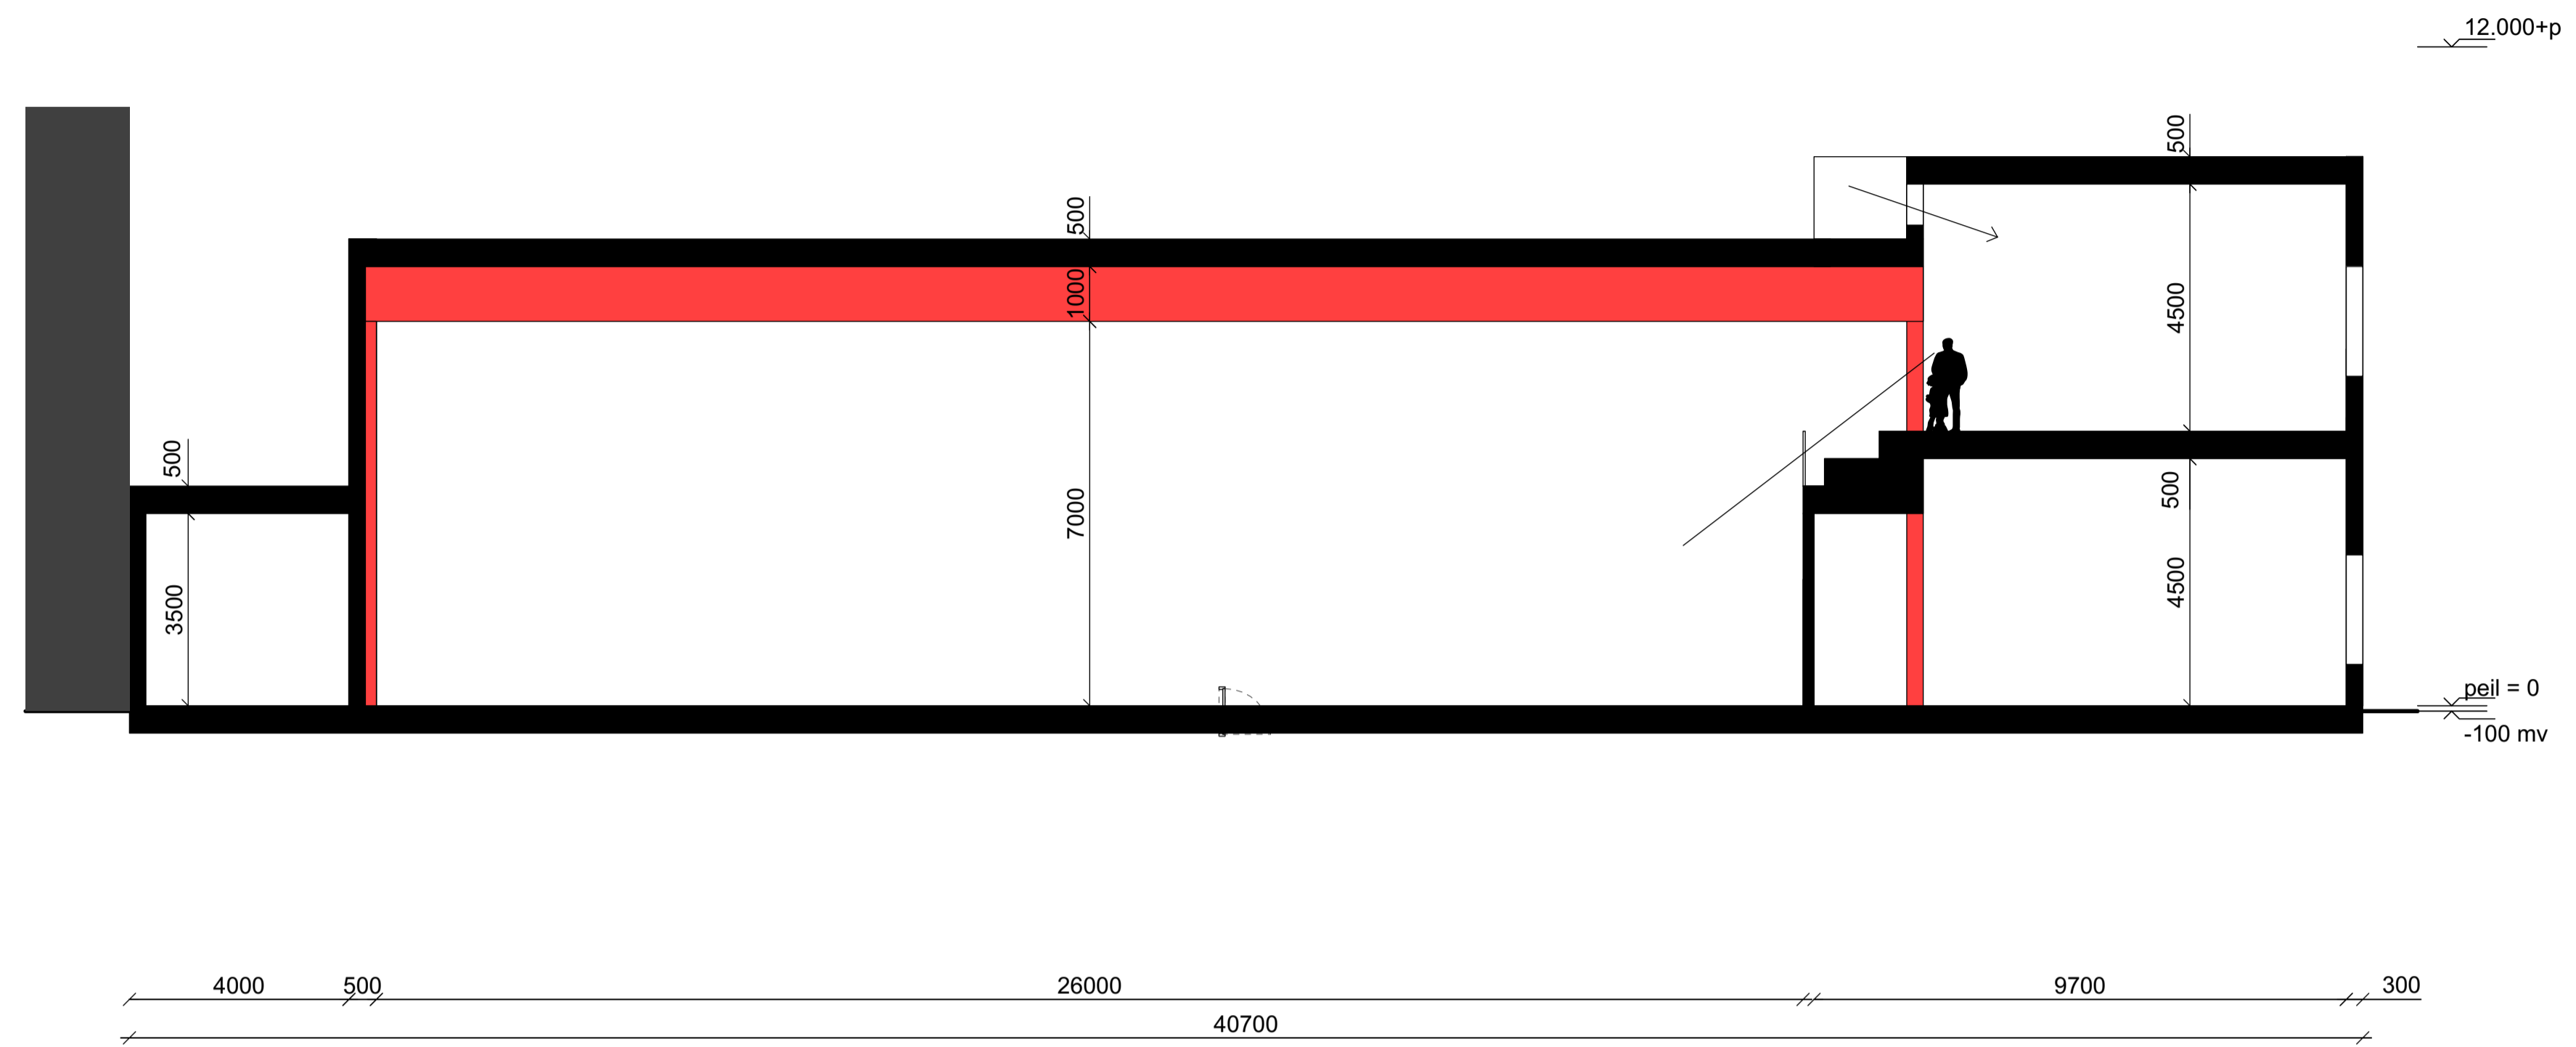

DOORSNEDE
schaal 1:100

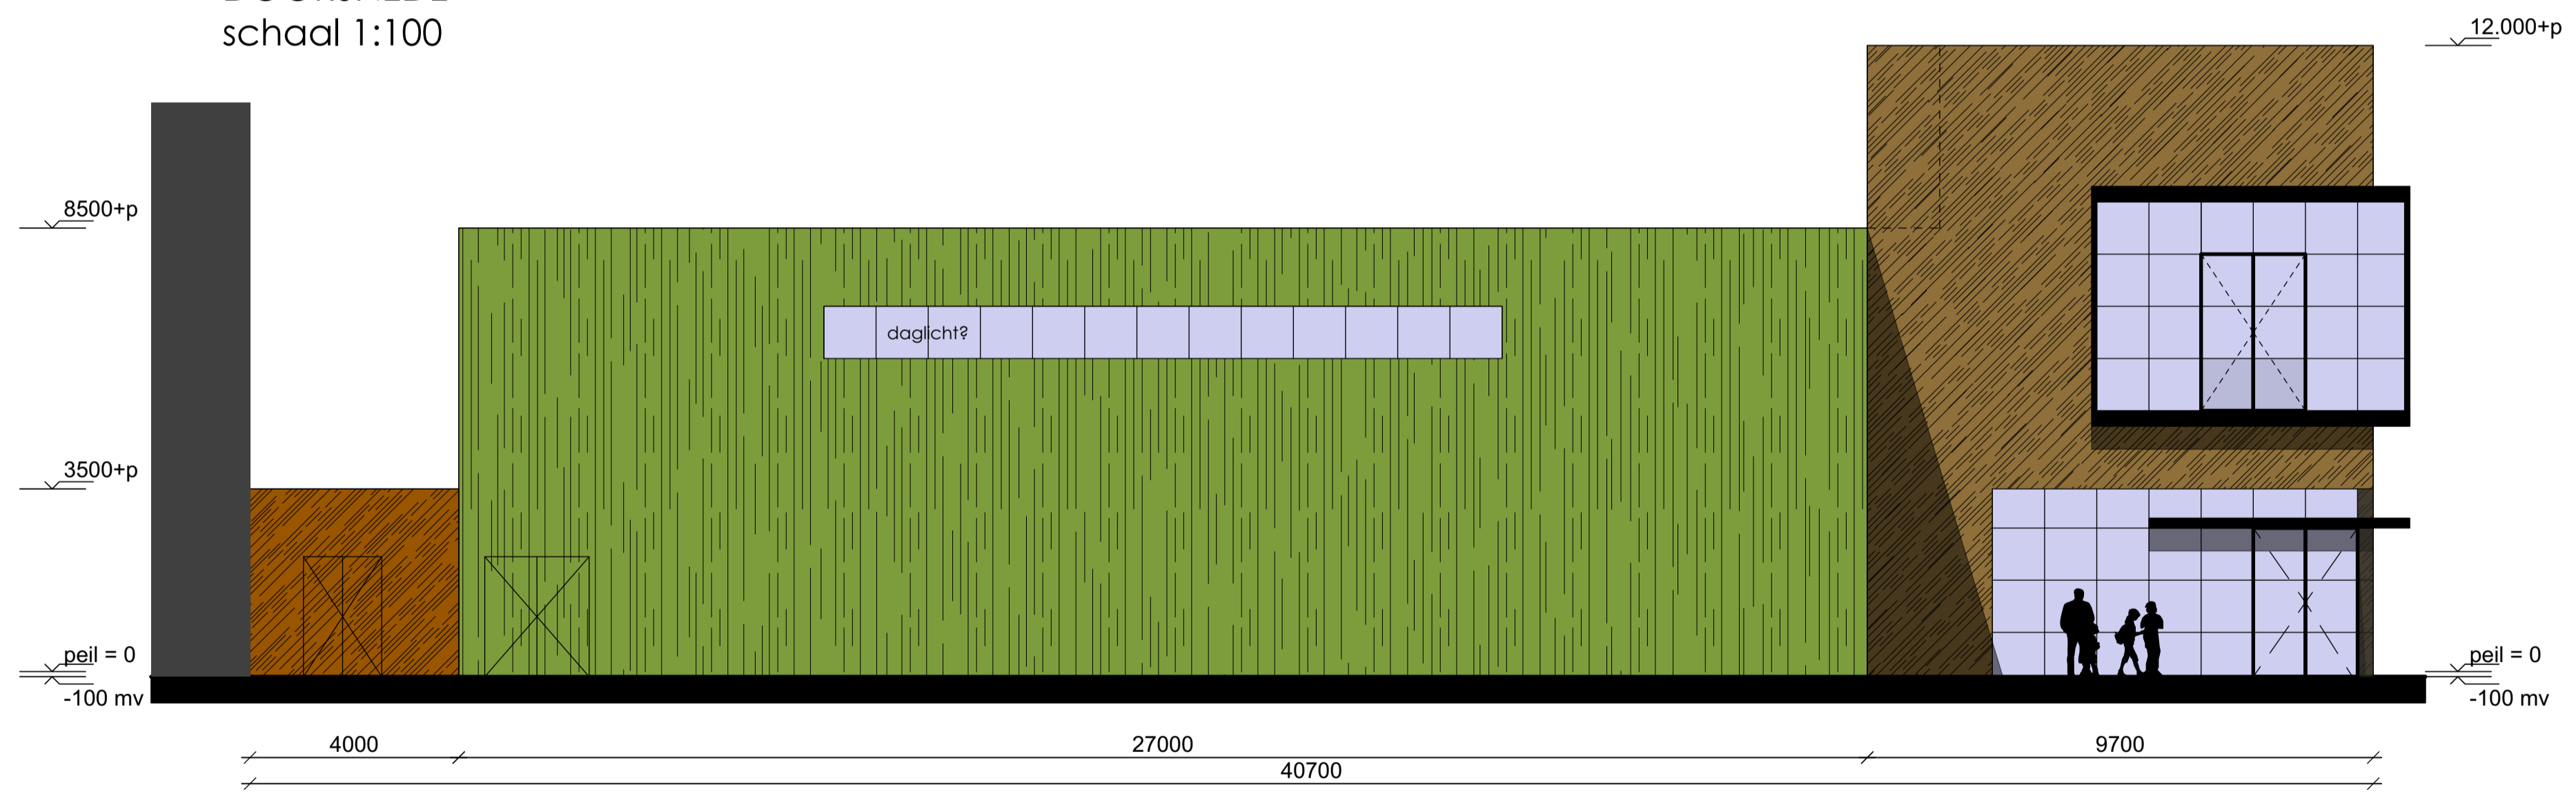

ZUIDGEVEL
schaal 1:100