





- Plangebied**
- Plangebiedgrens
- Bestemmingen**
- G Groen
 - T-1 Tuin - 1
 - V Verkeer
 - W Wonen
- Dubbelbestemmingen**
- WR-A2 Waarde - Archeologie 2
 - WR-A4 Waarde - Archeologie 4
 - WR-A5 Waarde - Archeologie 5
- Funcieaanduidingen**
- (tr) terras
- Bouwwlak**
- bouwwlak
- Bouwaanduidingen**
- [sba-bk] specifieke bouwaanduiding - balkon
 - [sba-hw] specifieke bouwaanduiding - hekwerk
- Maatvoeringaanduidingen**
- maatvoeringsvlak
 - ⊕ maximum bouwhoogte (m)
 - [d] aantal bouwlagen
- Topografie**
- topografische ondergrond
 - kadastrale ondergrond

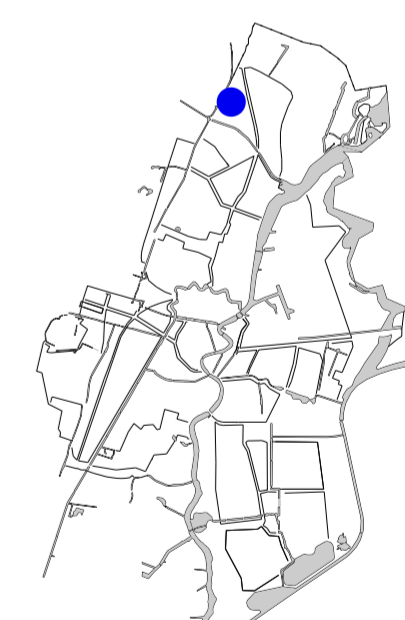

ligging van het plangebied binnen de gemeente Haarlem

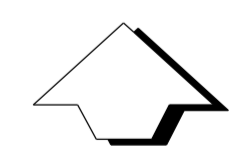

OMGEVINGSBELEID

Bestemmingsplan:
Aart van der Leeuwstraat e.o.



planfase: vastgesteld	besluitdatum:	besluitnummer:
datum: 07-06-2021	projectleider:	IMRO-ïdn:
schaal: 1 : 1000	getekend: K.G.	NL.IMRO.0392.BP7120006-va01
formaat: A2	gecontroleerd:	
IMRO-norm: 2012	M.H.	H.R.