



Bovenaanzicht totaal

Schaal: 1:100

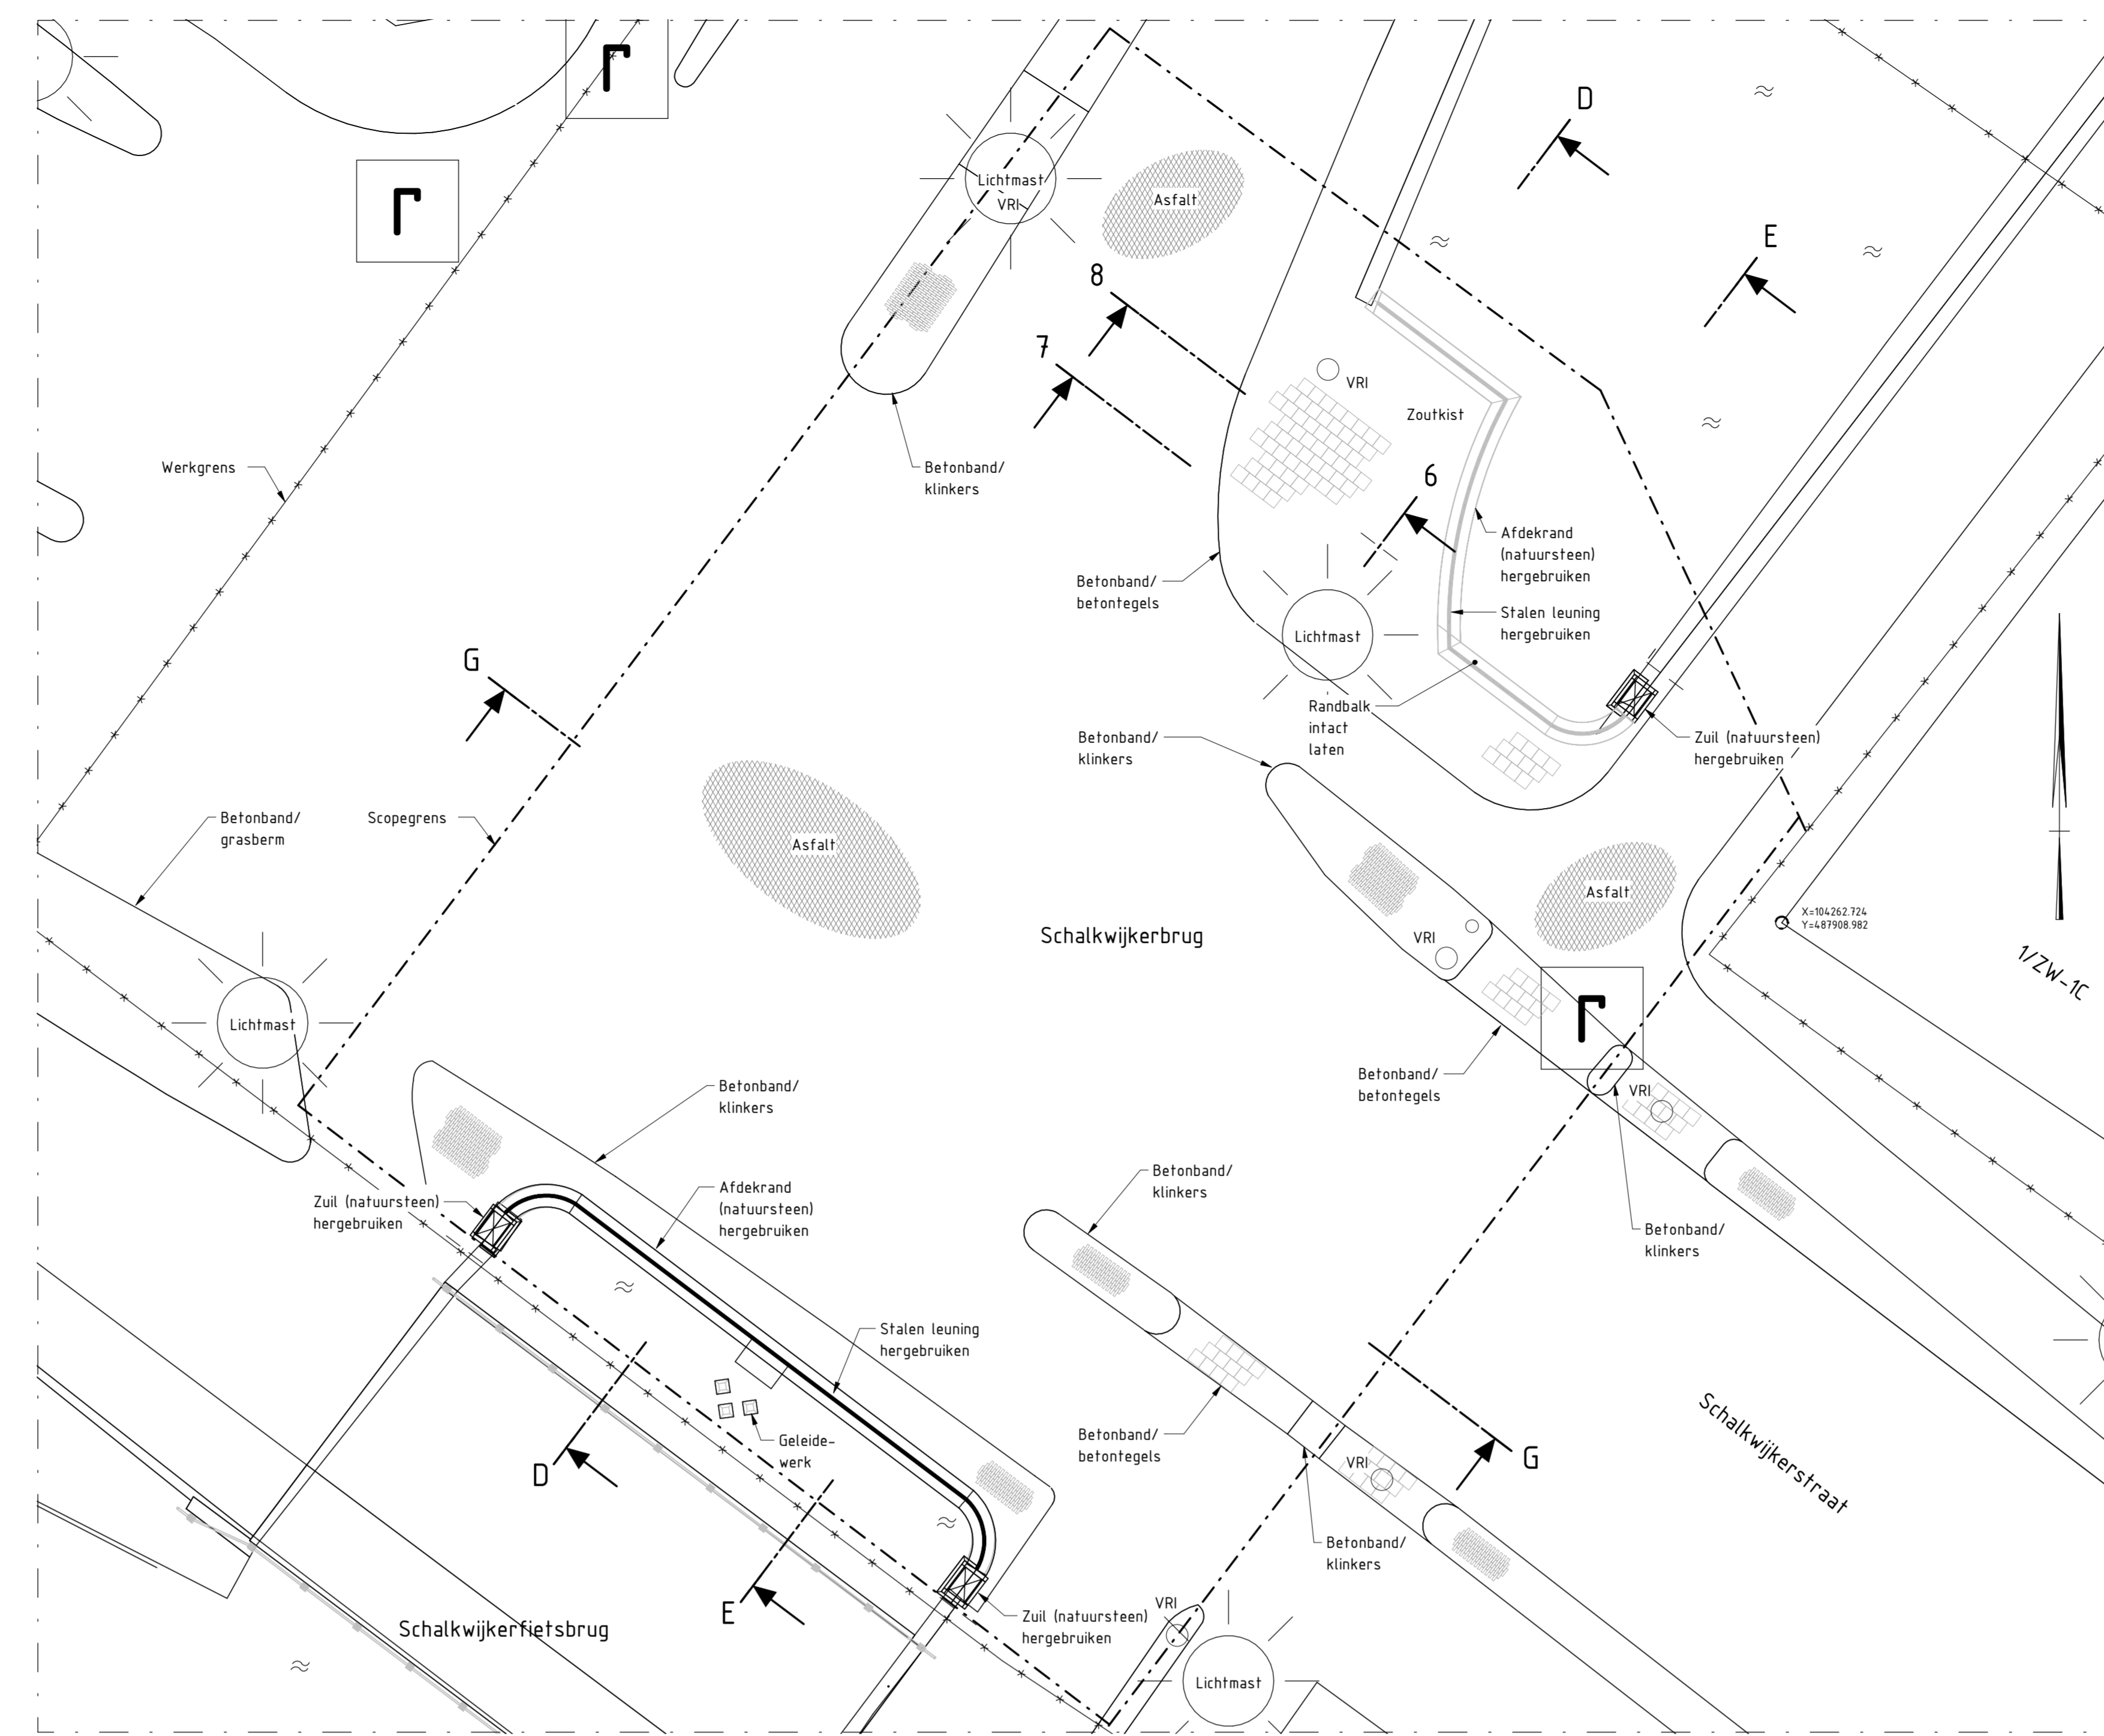


Bovenaanzicht straatniveau (Inrichting als bestaat)

Schaal: 1:100

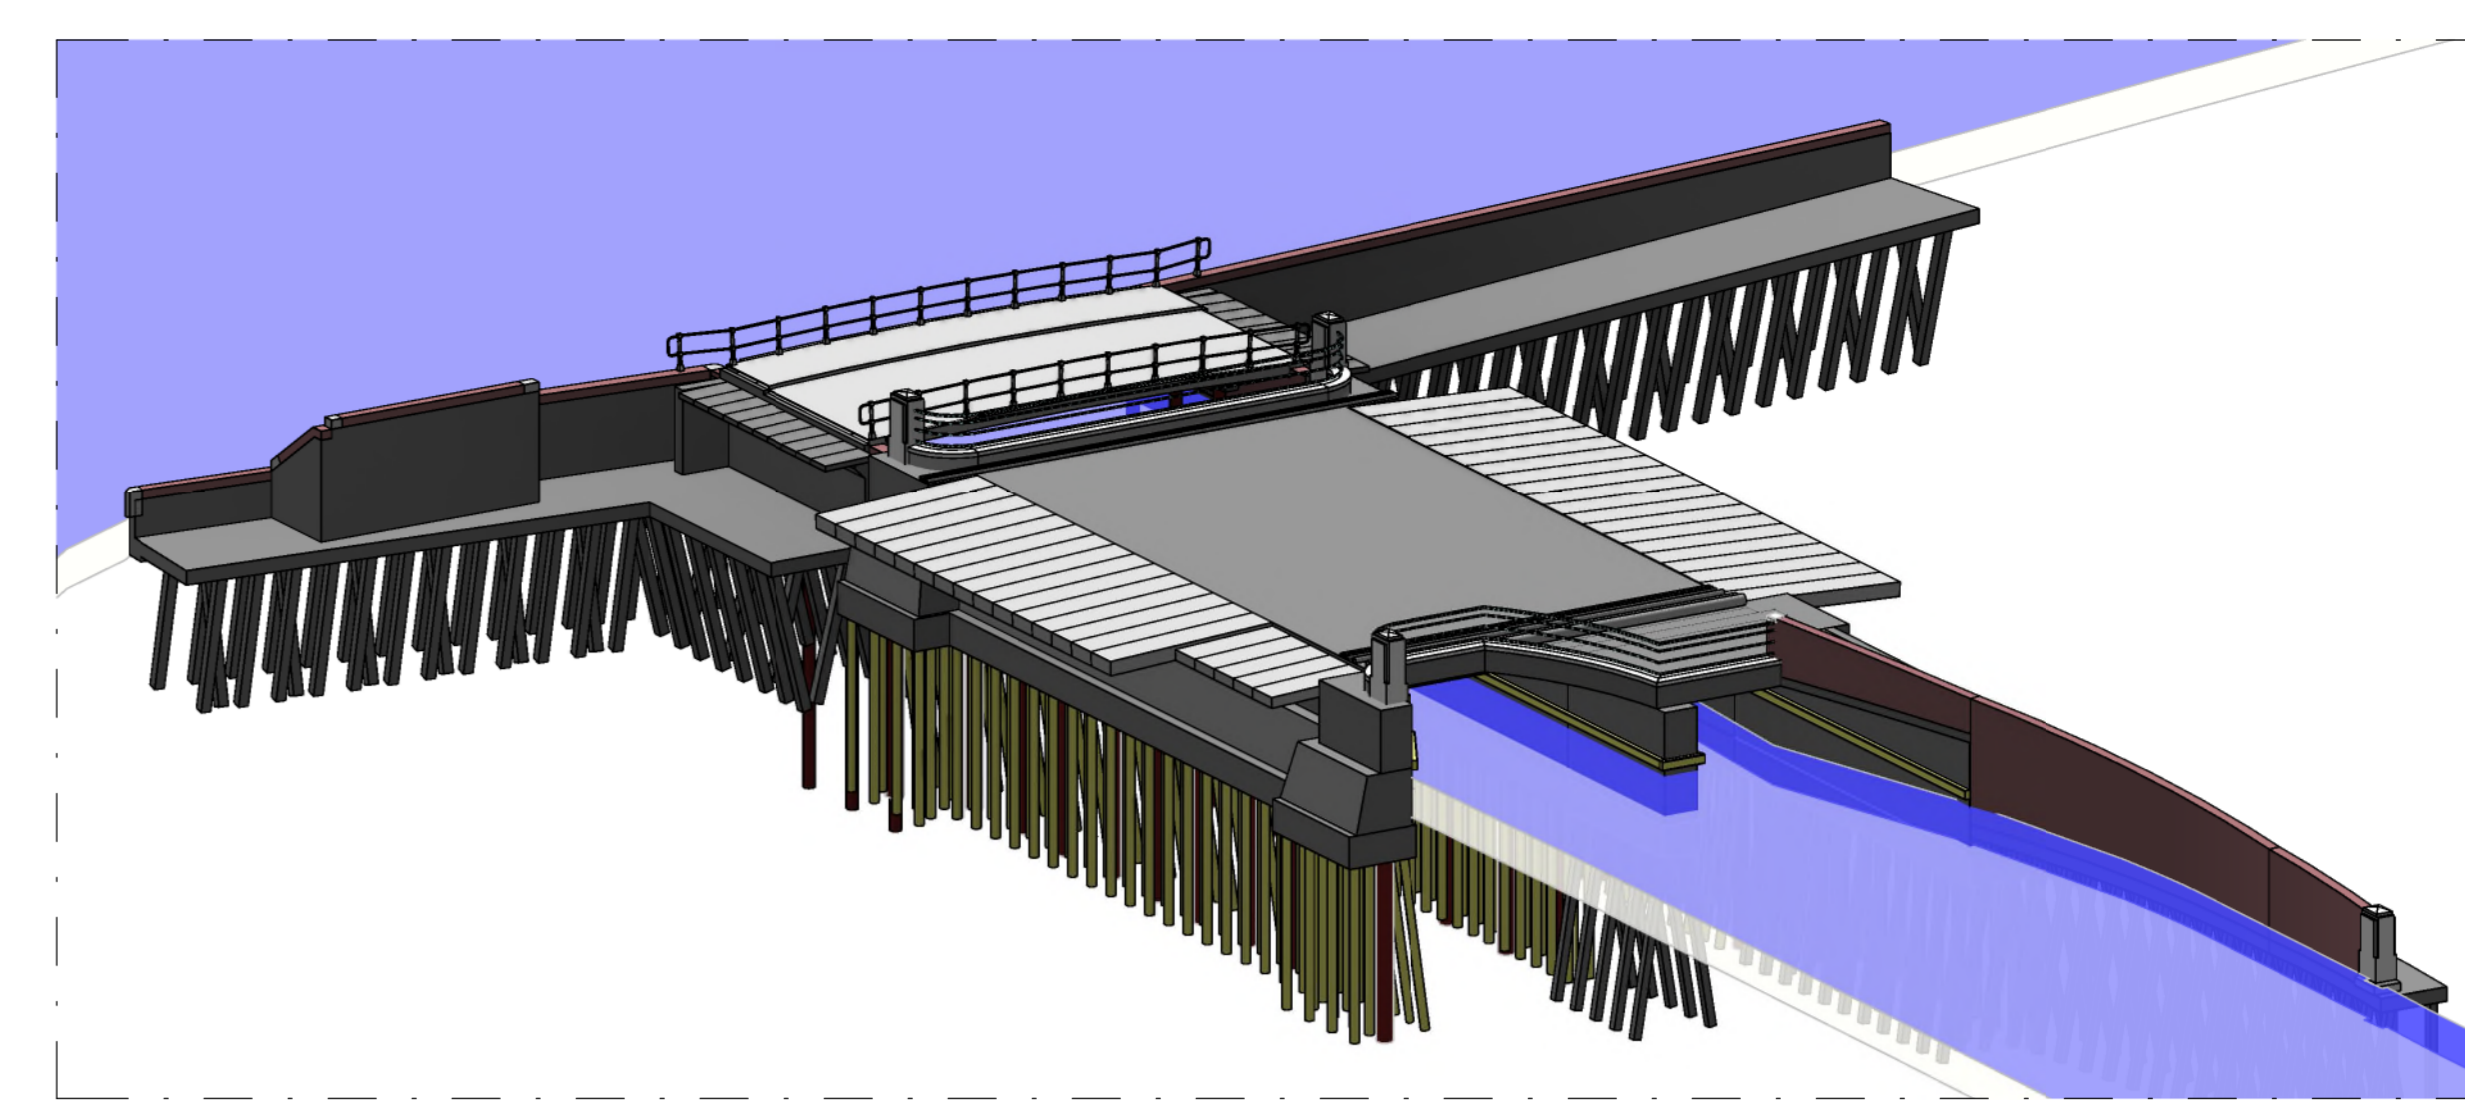


3D impressie noordoostzijde

(Topografie niet weergegeven i.v.m. zichtbaarheid constructie)

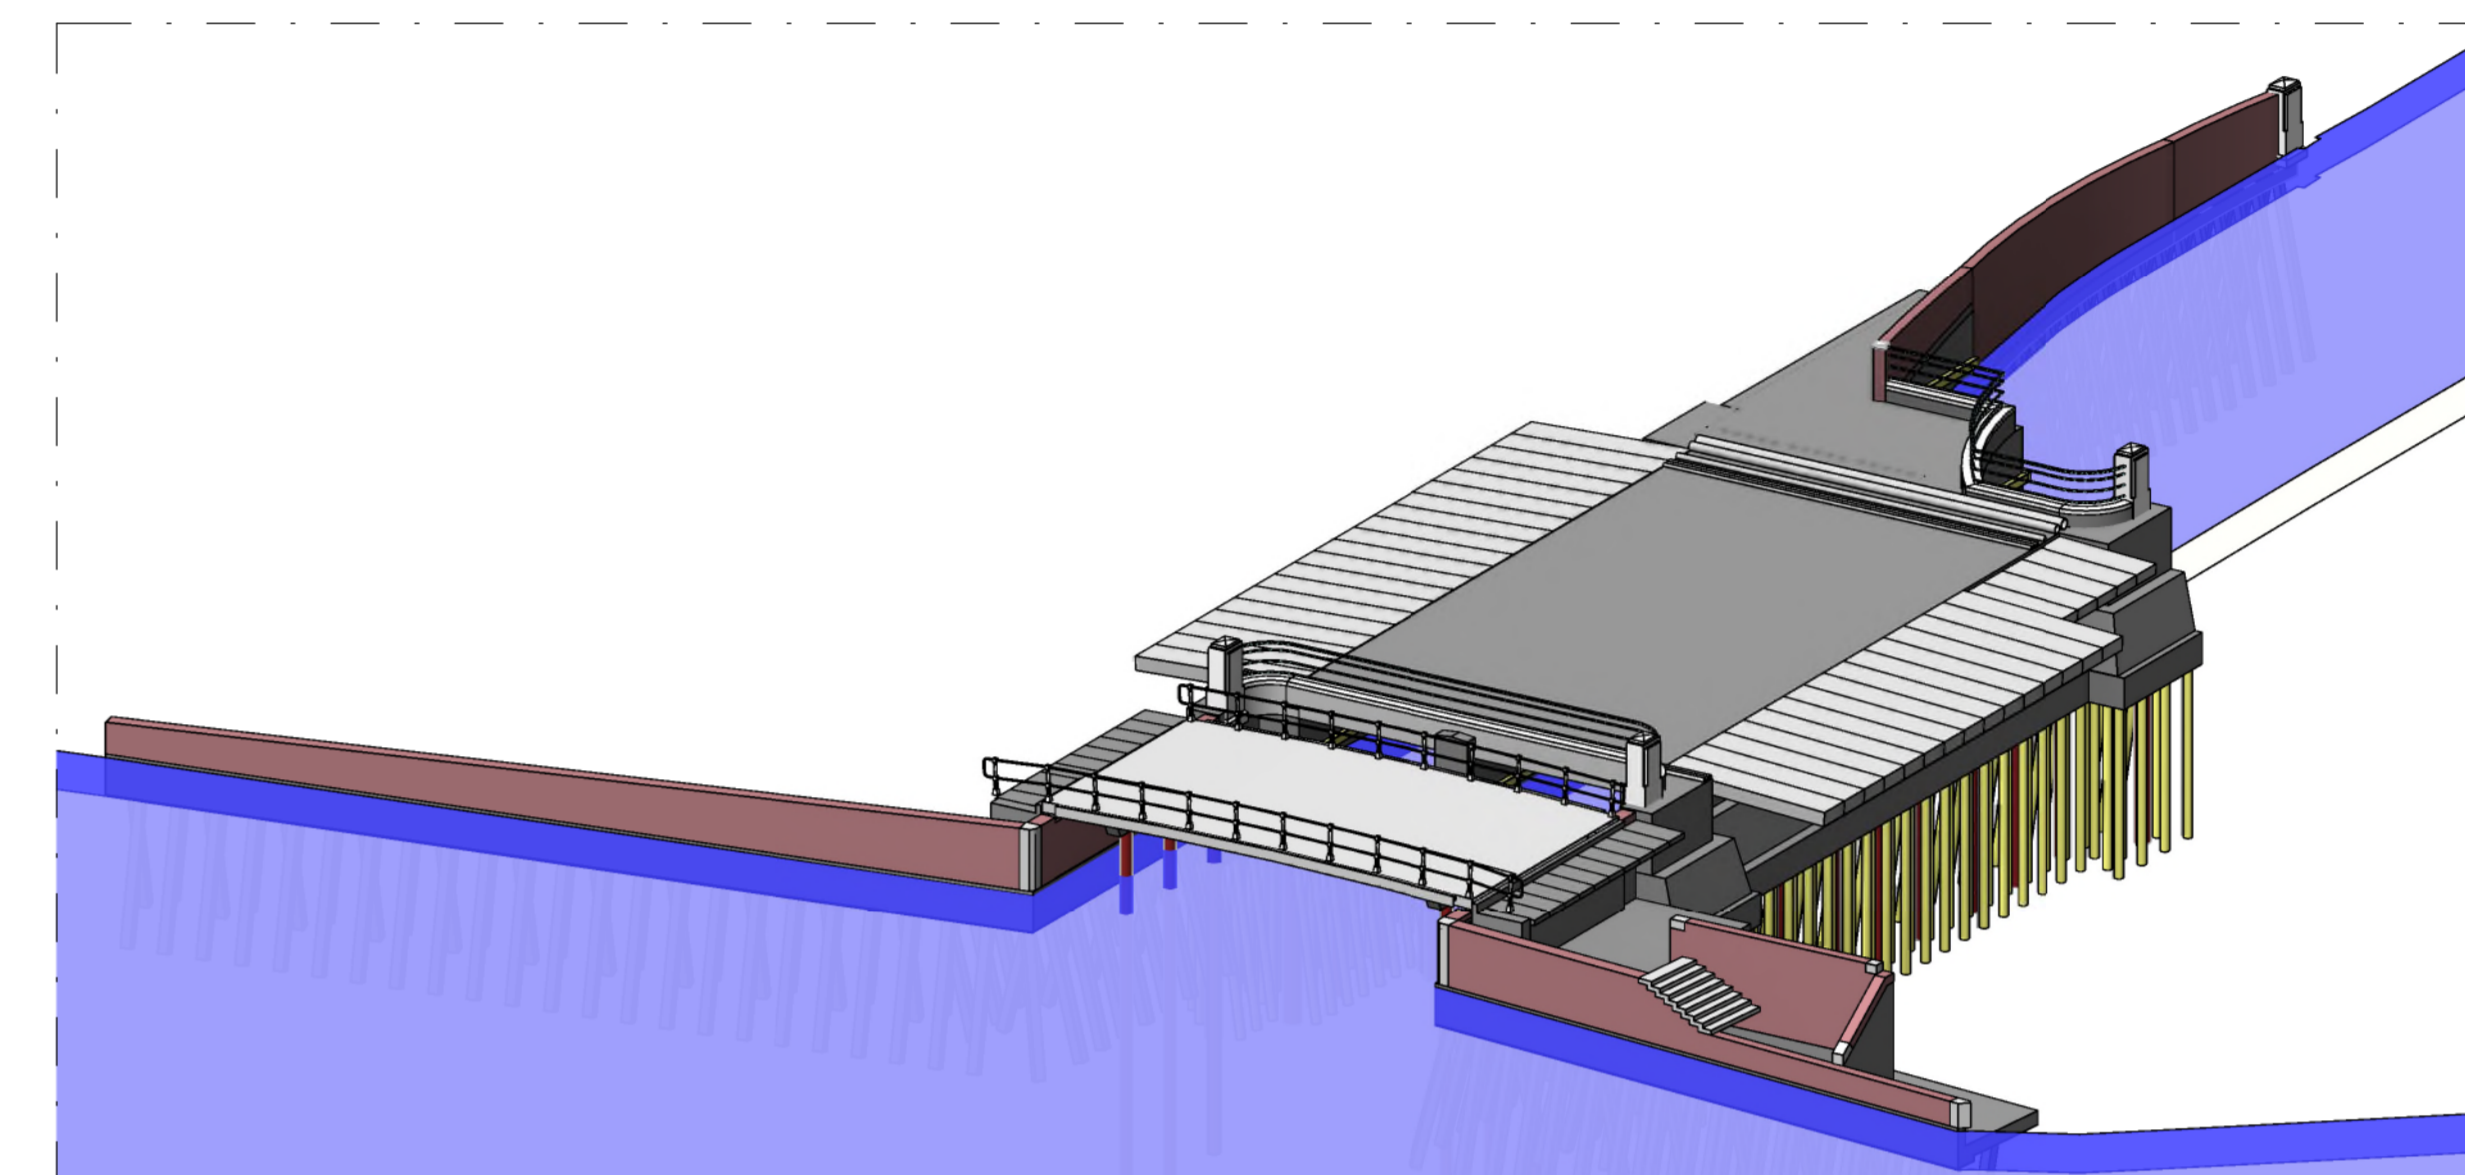


3D impressie zuidwestzijde

(Topografie niet weergegeven i.v.m. zichtbaarheid constructie)

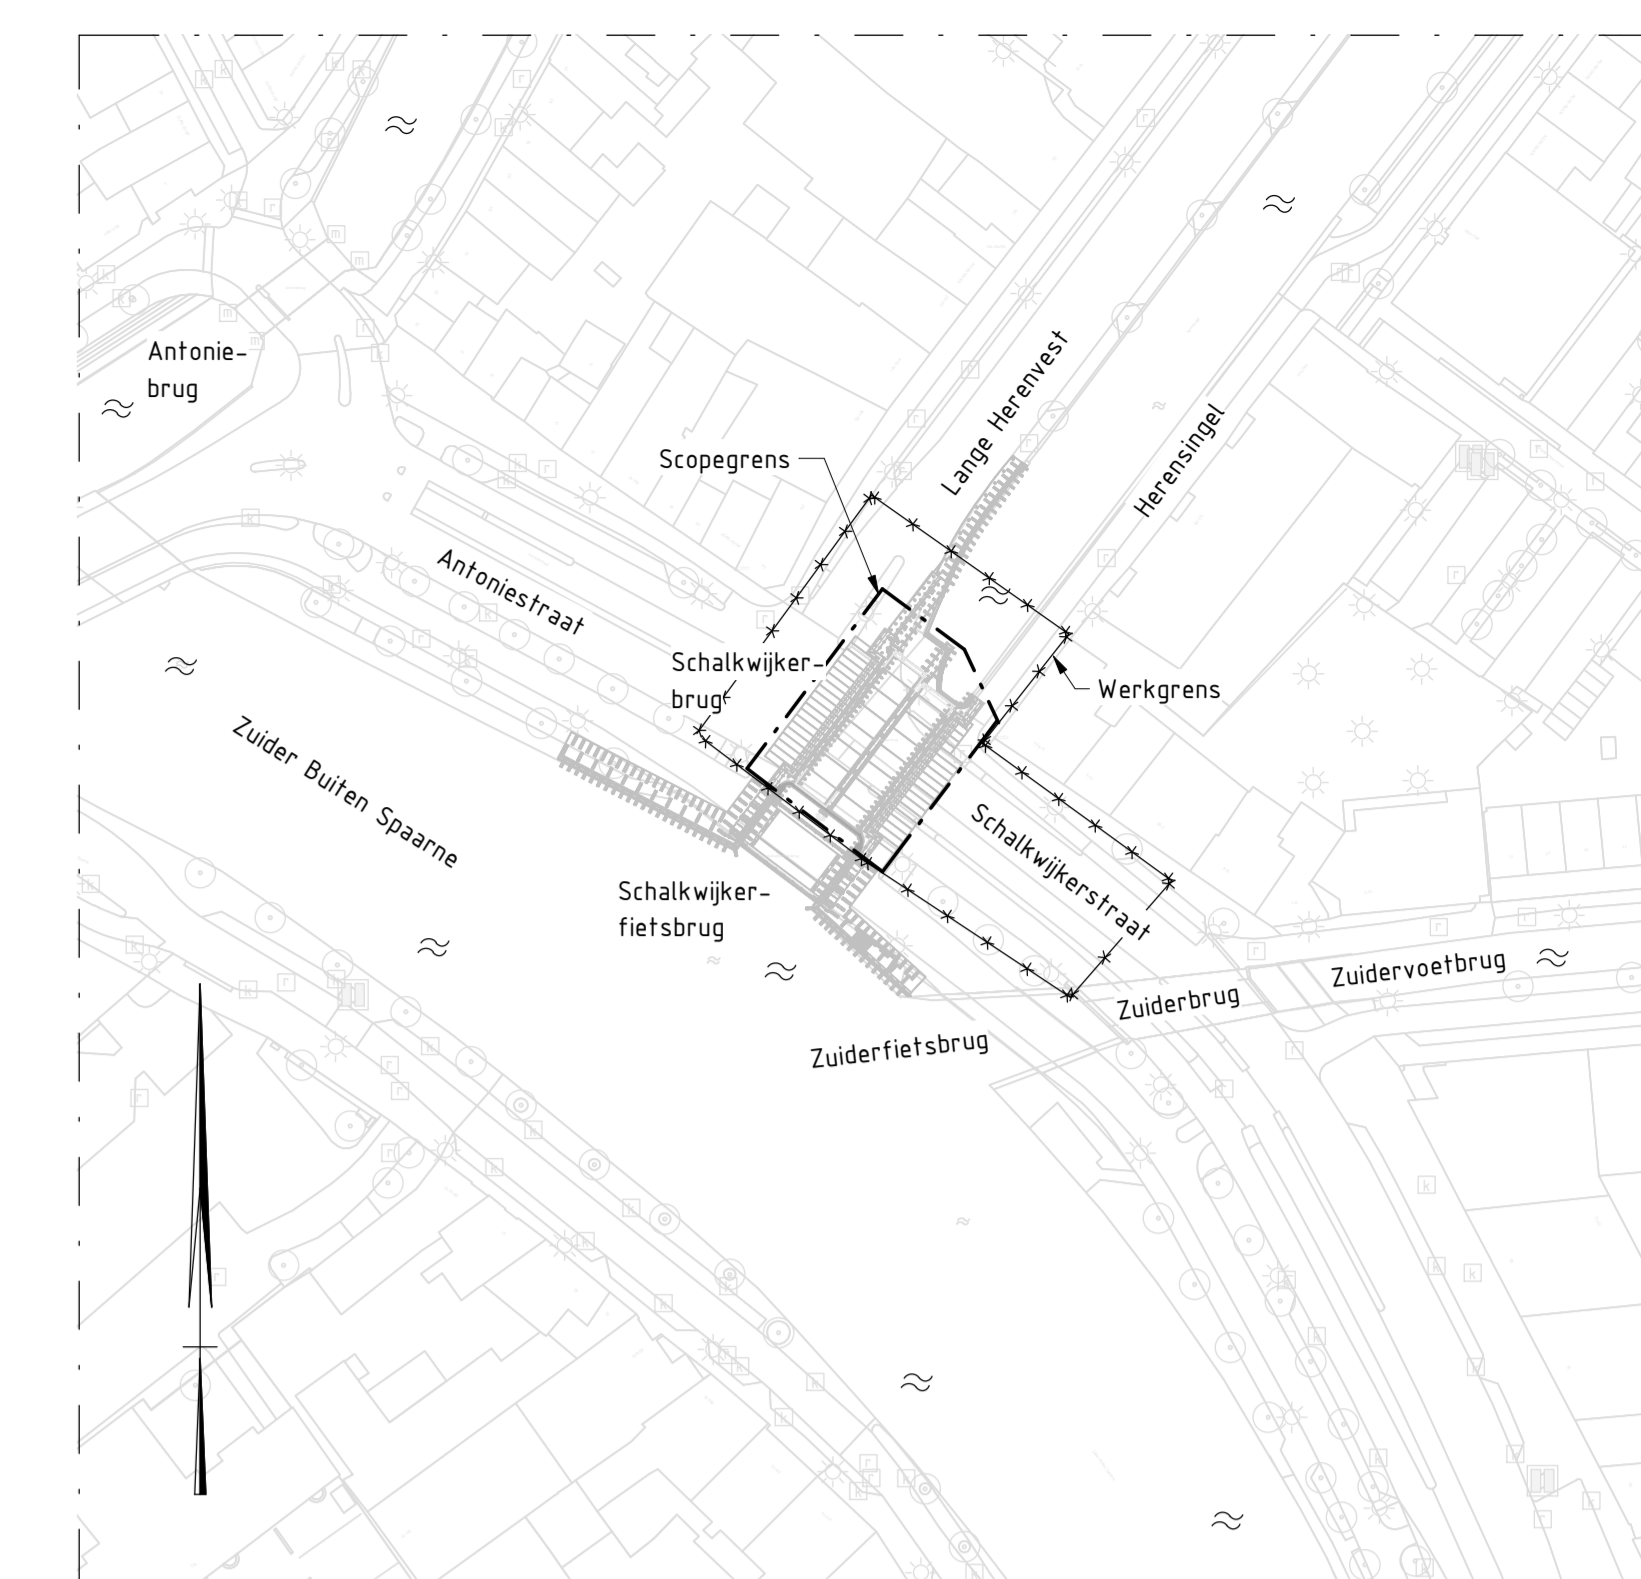


Topografische situatie

Schaal: 1:1000

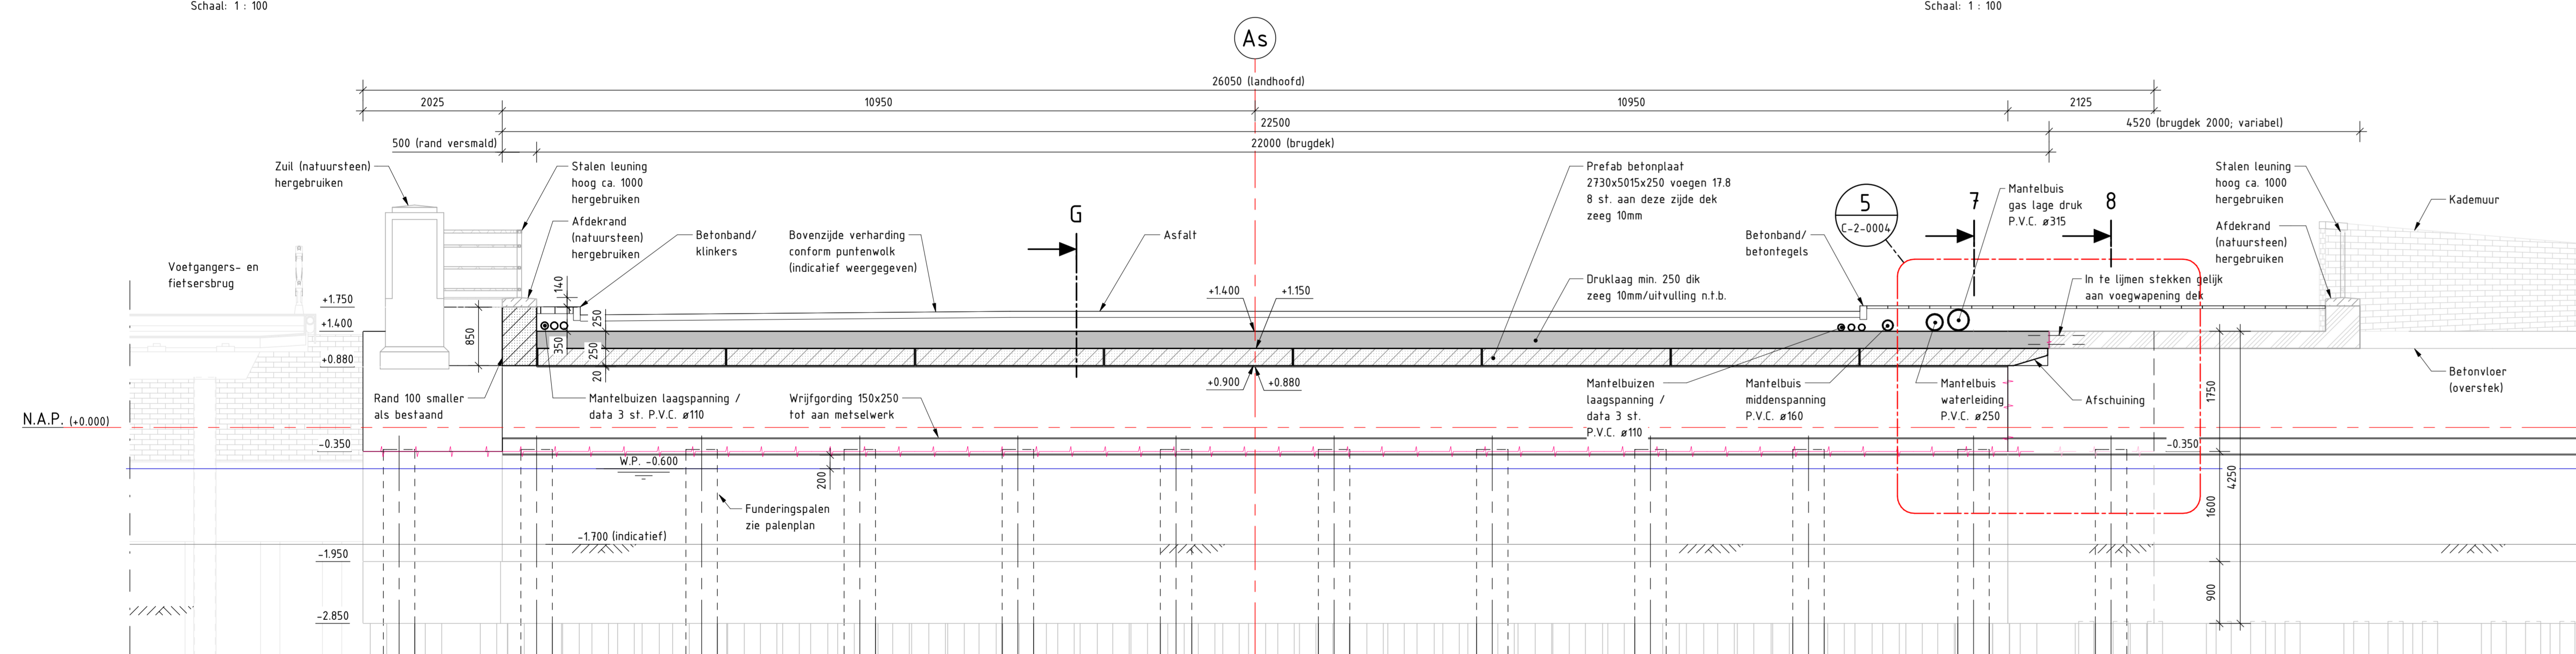


Doorsnede D

Schaal: 1:50

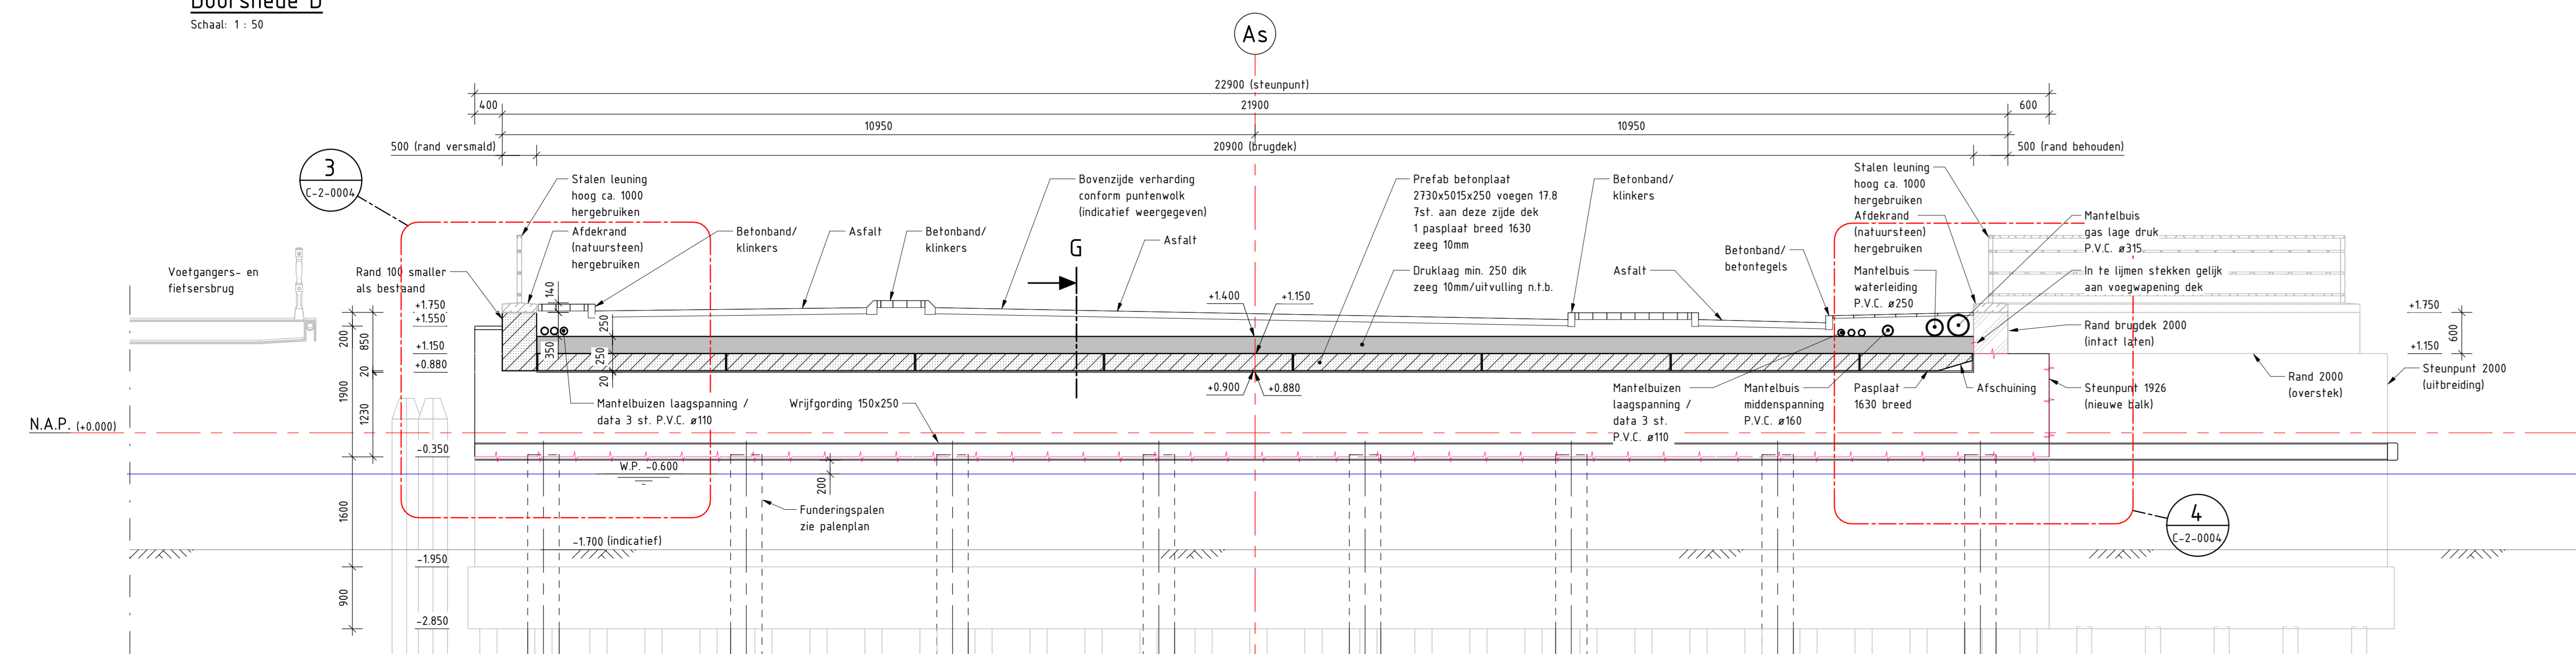

Doorsnede E

Schaal: 1:50

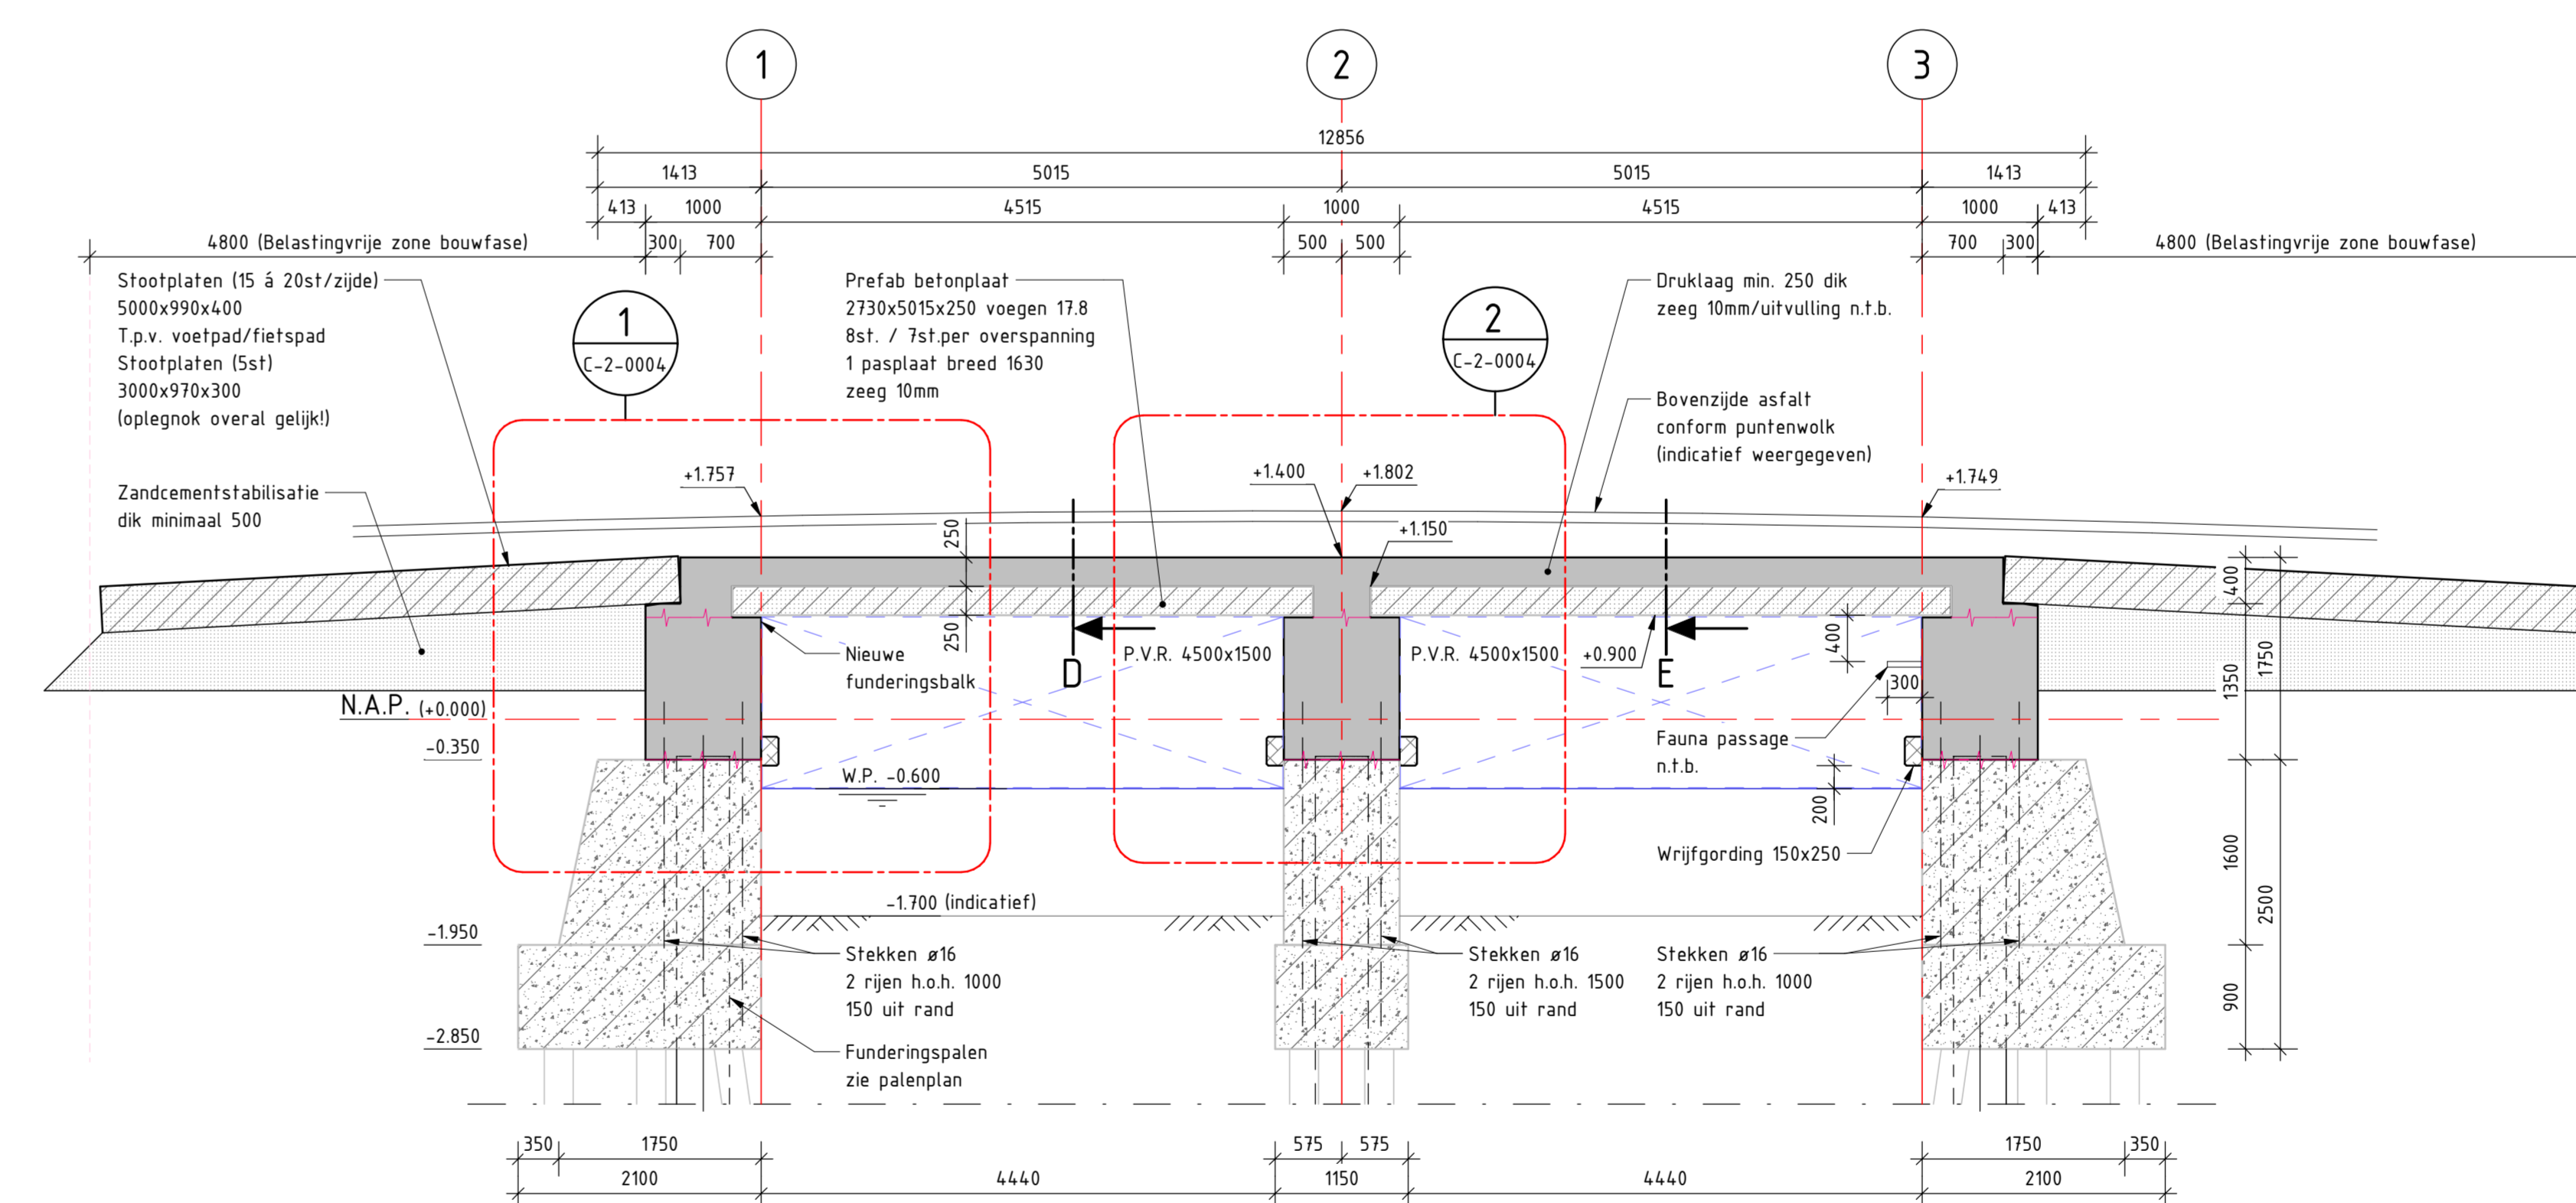

Doorsnede G

Schaal: 1:50

Algemeen:

- Maat in millimeters tenzij anders aangegeven
- Hoogtepunten in meters t.a.v. N.A.P.
- Coördinaten in meters in RDS-stelsel
- Maatvoering toekomen in 360 gradenstelsel

Materiaal-legend

- Gewapend beton (nieuw)
- Gewapend beton (bestaand)
- Prefab beton
- Ongewapend beton (bestaand)
- Groutvulling soorgat
- Natuursteen (bestaand)
- Zandcementstabilisatie

Kabels en leidingen:

- Datatransport (Smeente Haarlem)
- Datatransport (Eurofiber NL B.V.)
- Datatransport (Zigg B.V.)
- Datatransport (BT NL N.V.)
- Datatransport (Rabobank (KPN) B.V.)
- Gesieding hoge druk (Lander N.V.)
- Gesieding lage druk (Lander N.V.)
- Elektrischekabel (Laagspanning (Smeente Haarlem))
- Elektrischekabel (Laagspanning (Lander N.V.))
- Elektrischekabel (Middelspanning (Lander N.V.))
- Overig (Smeente Haarlem)
- Roelring vrijval (Smeente Haarlem)
- Waterleiding (vervalen) (Waterker)
- Waterleiding (PWN)

Overzicht tekeningen:

- 413188.174-C-2-0001 - Bestaande situatie - Aanzichten en doorsneden
- 413188.174-C-2-0002 - Nieuwe situatie - Aanzichten en doorsneden
- 413188.174-C-2-0003 - Nieuwe situatie - Paleplan
- 413188.174-C-2-0004 - Nieuwe situatie - Details
- 413188.174-C-2-0005 - Nieuwe situatie - Faasplaatje

Nr.	Titel	Werkzaam	Wsk.
1	413188.174-C-2-0001	Bestaande situatie	100%
2	413188.174-C-2-0002	Nieuwe situatie	100%
3	413188.174-C-2-0003	Nieuwe situatie	100%
4	413188.174-C-2-0004	Nieuwe situatie	100%
5	413188.174-C-2-0005	Nieuwe situatie	100%

Uitgevoerd door:	V. v. Westerhoven	Zie tekening
Projectleider:	M. Brinkman	1880 x 841
Projectnummer:	413188.174-C-2-0002	Bladzijde 2
Projectnaam:	Vervanging Schalkwijkse brug	2 in 5
Status:	Concept	3.1
Definitief ontwerp:	www.anteagroup.nl	
Nieuwe situatie:		
Bovenaanzicht en doorsneden:		