


Bijlage 2

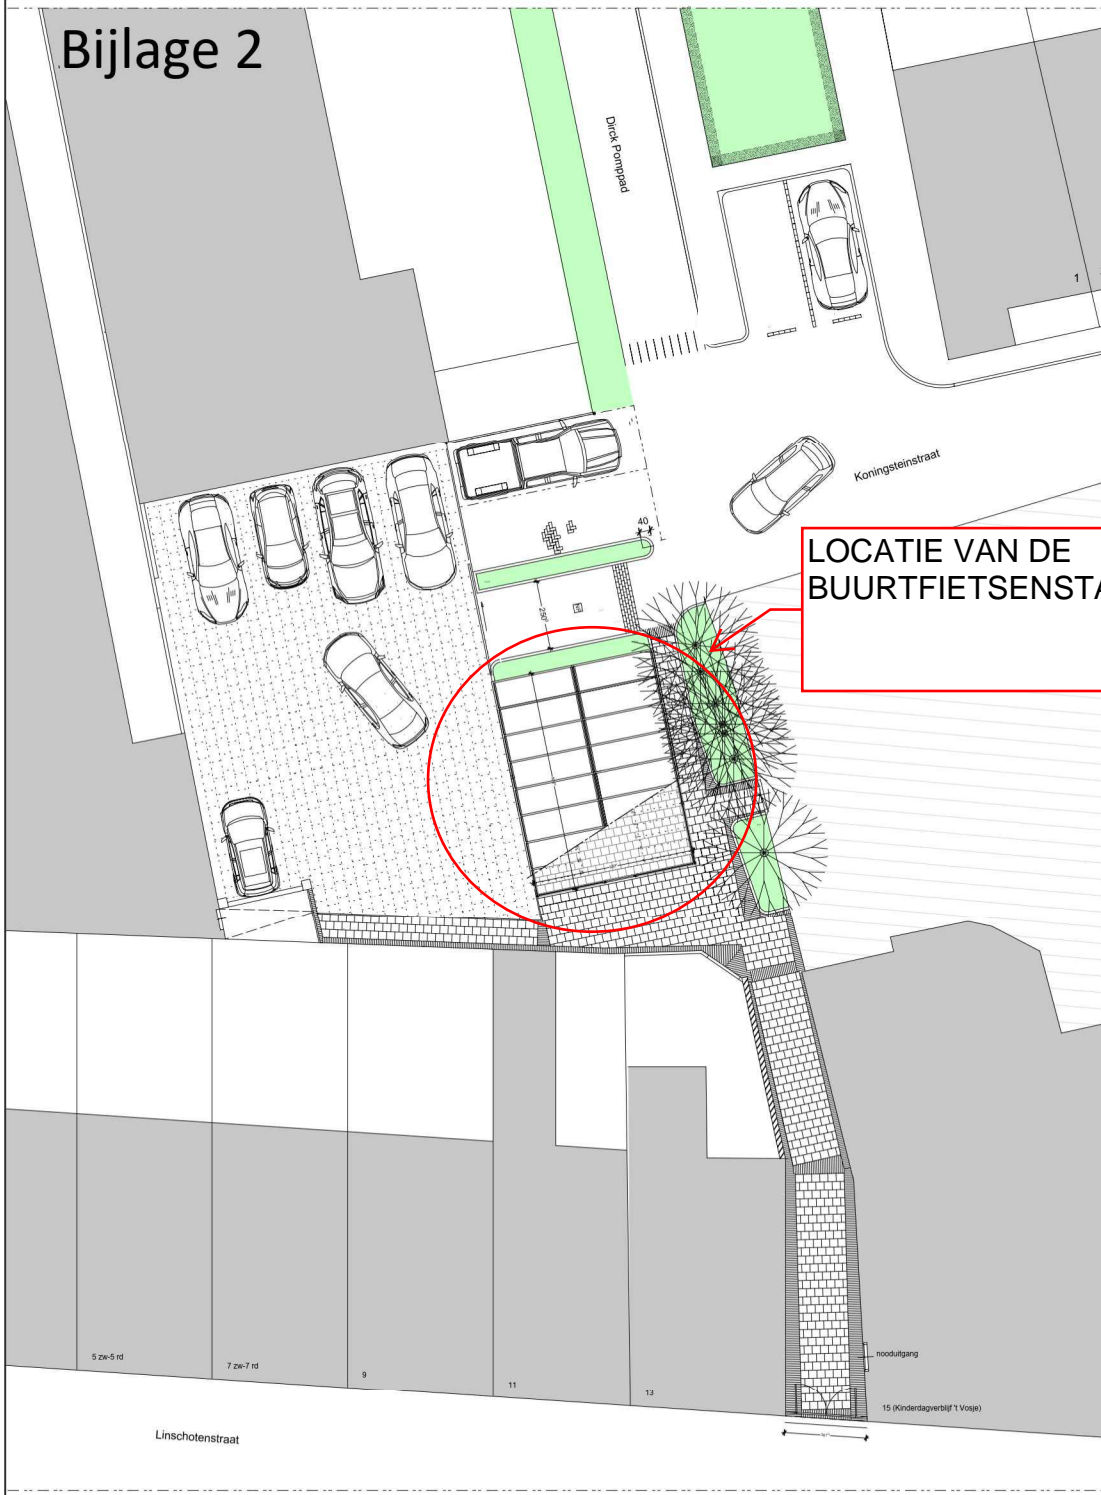

**LOCATIE VAN DE
BUURTFIETSENSTALLING**



- Deze kaart is noordgericht
 - 12345 Perceelnummer
 - 25 Huisnummer
 - Vastgestelde kadastrale grens
 - Voorlopige kadastrale grens
 - Administratieve kadastrale grens
 - Bebouwing
- Schaal 1: 500
 - Kadastrale gemeente Haarlem
 - Sectie K
 - Perceel 3811

HAARLEM
FIETS
STAD

A: Tugelastraat 5 rd, 2021 TA Haarlem
 T: 06-22342211
 E: info@haarlemfietsstad.nl
 W: www.haarlemfietsstad.nl

opdrachtgever: gemeente Haarlem (BBOR/Vastgoed)
opdrachtadres: Linschotenstraat 13-01
betreft: maken buurtstalling - kadastraal, situatie

getekend: RH **datum:** 15-11-2021
contactpers.: Rob Haverkamp **datum wijziging:**
formaat: A3 **schaal:** 1:50 **bladnummer:** plan 2017

h/b = 289 / 413 (0.12m2)