




Principeprofiel A-A Amerikaweg
Zuidzijde Kruising Amerikaweg / Schipholweg
SCHAAL 150

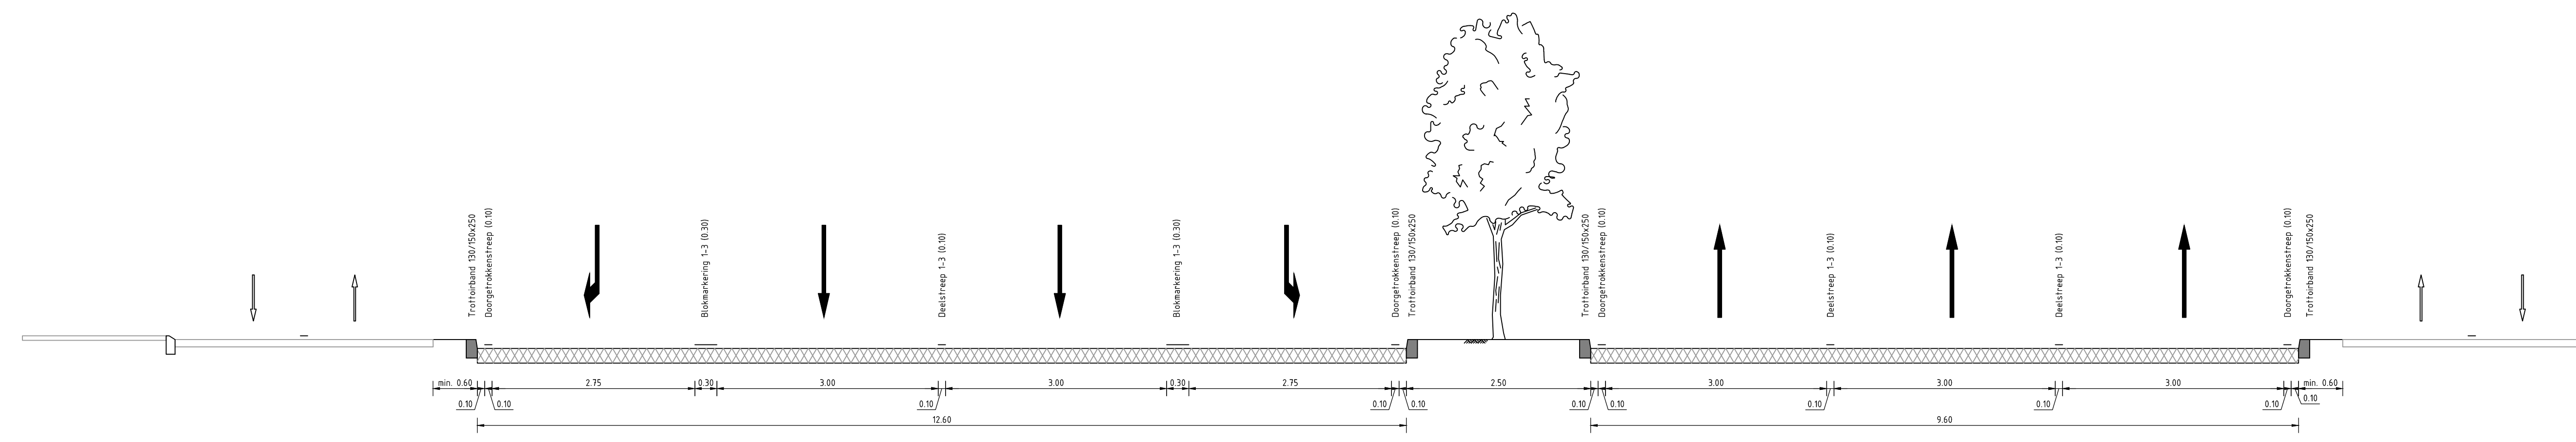


Principeprofiel B-B Amerikaweg
Noordzijde Kruising Amerikaweg / Boerhaavelaan
SCHAAL 150

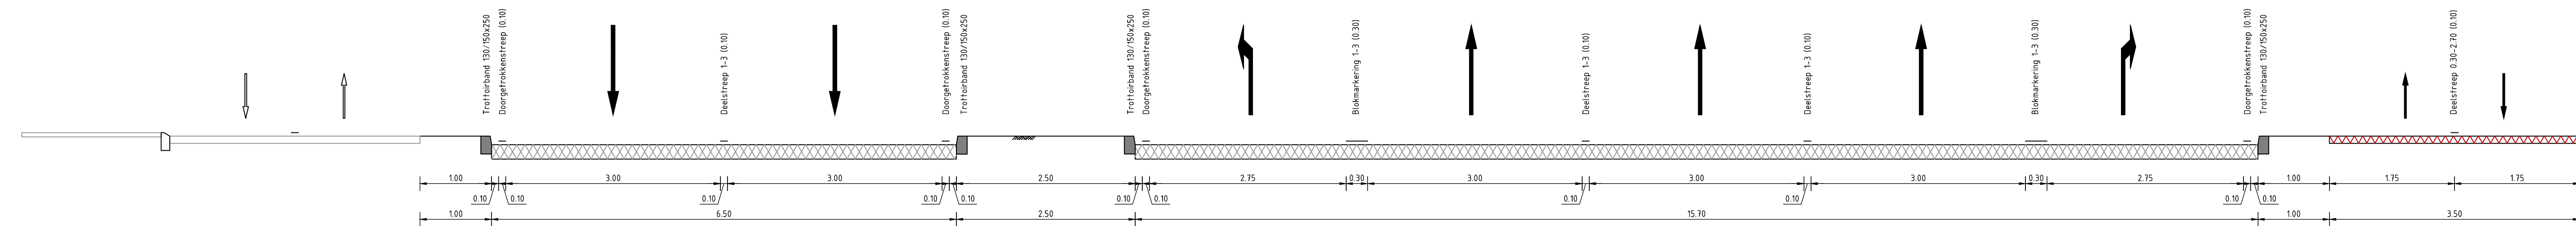


Principeprofiel C-C Amerikaweg
Zuidzijde Kruising Amerikaweg / Boerhaavelaan
SCHAAL 150

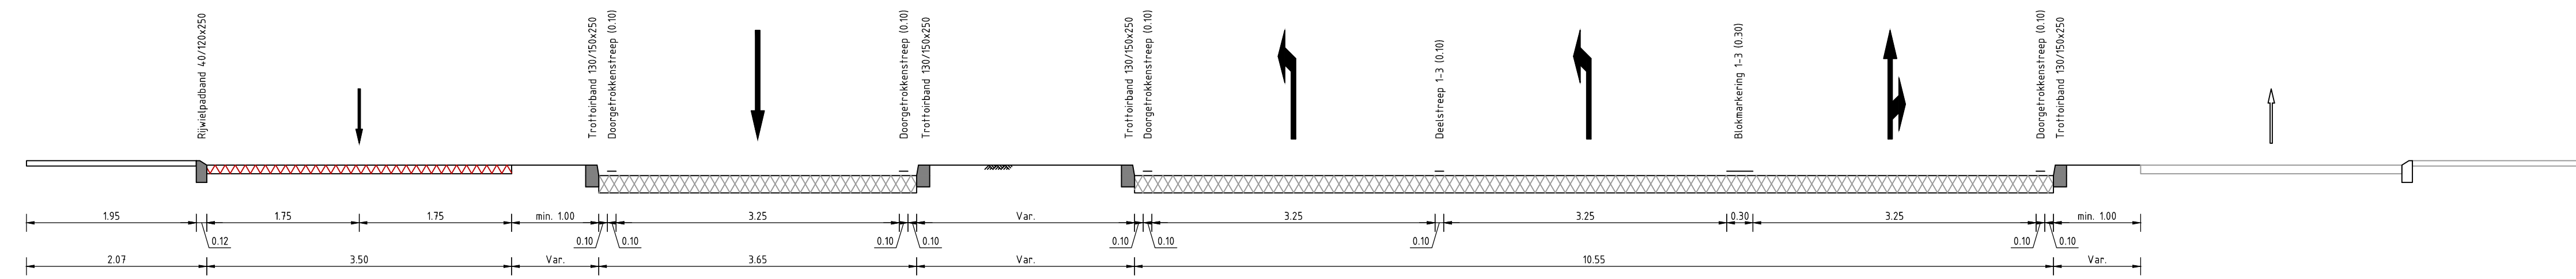


Principeprofiel D-D Boerhaavelaan
Westzijde Kruising Amerikaweg / Boerhaavelaan
SCHAAL 150

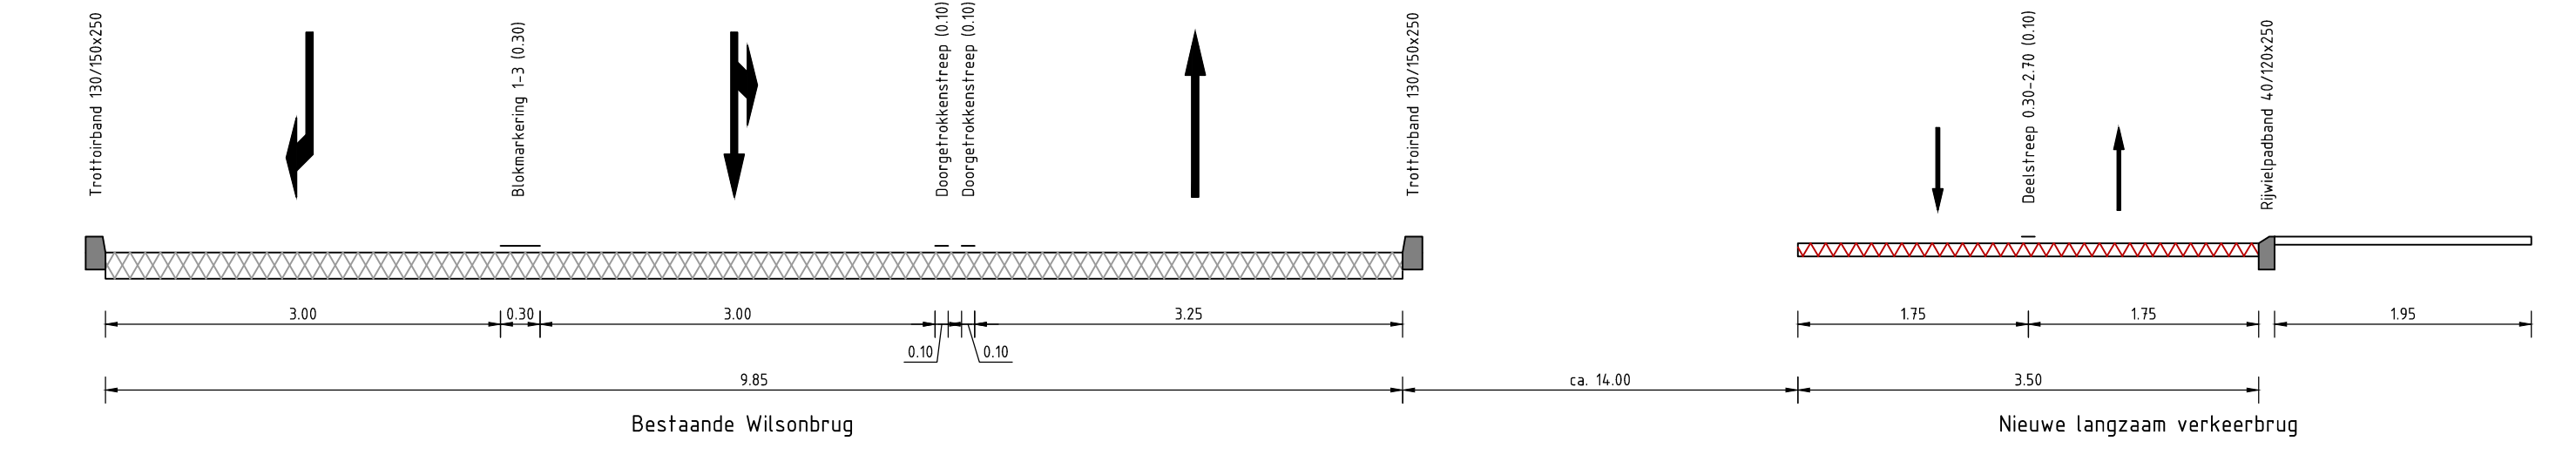

Principeprofiel E-E Boerhaavelaan
Wilsonbrug
SCHAAL 150

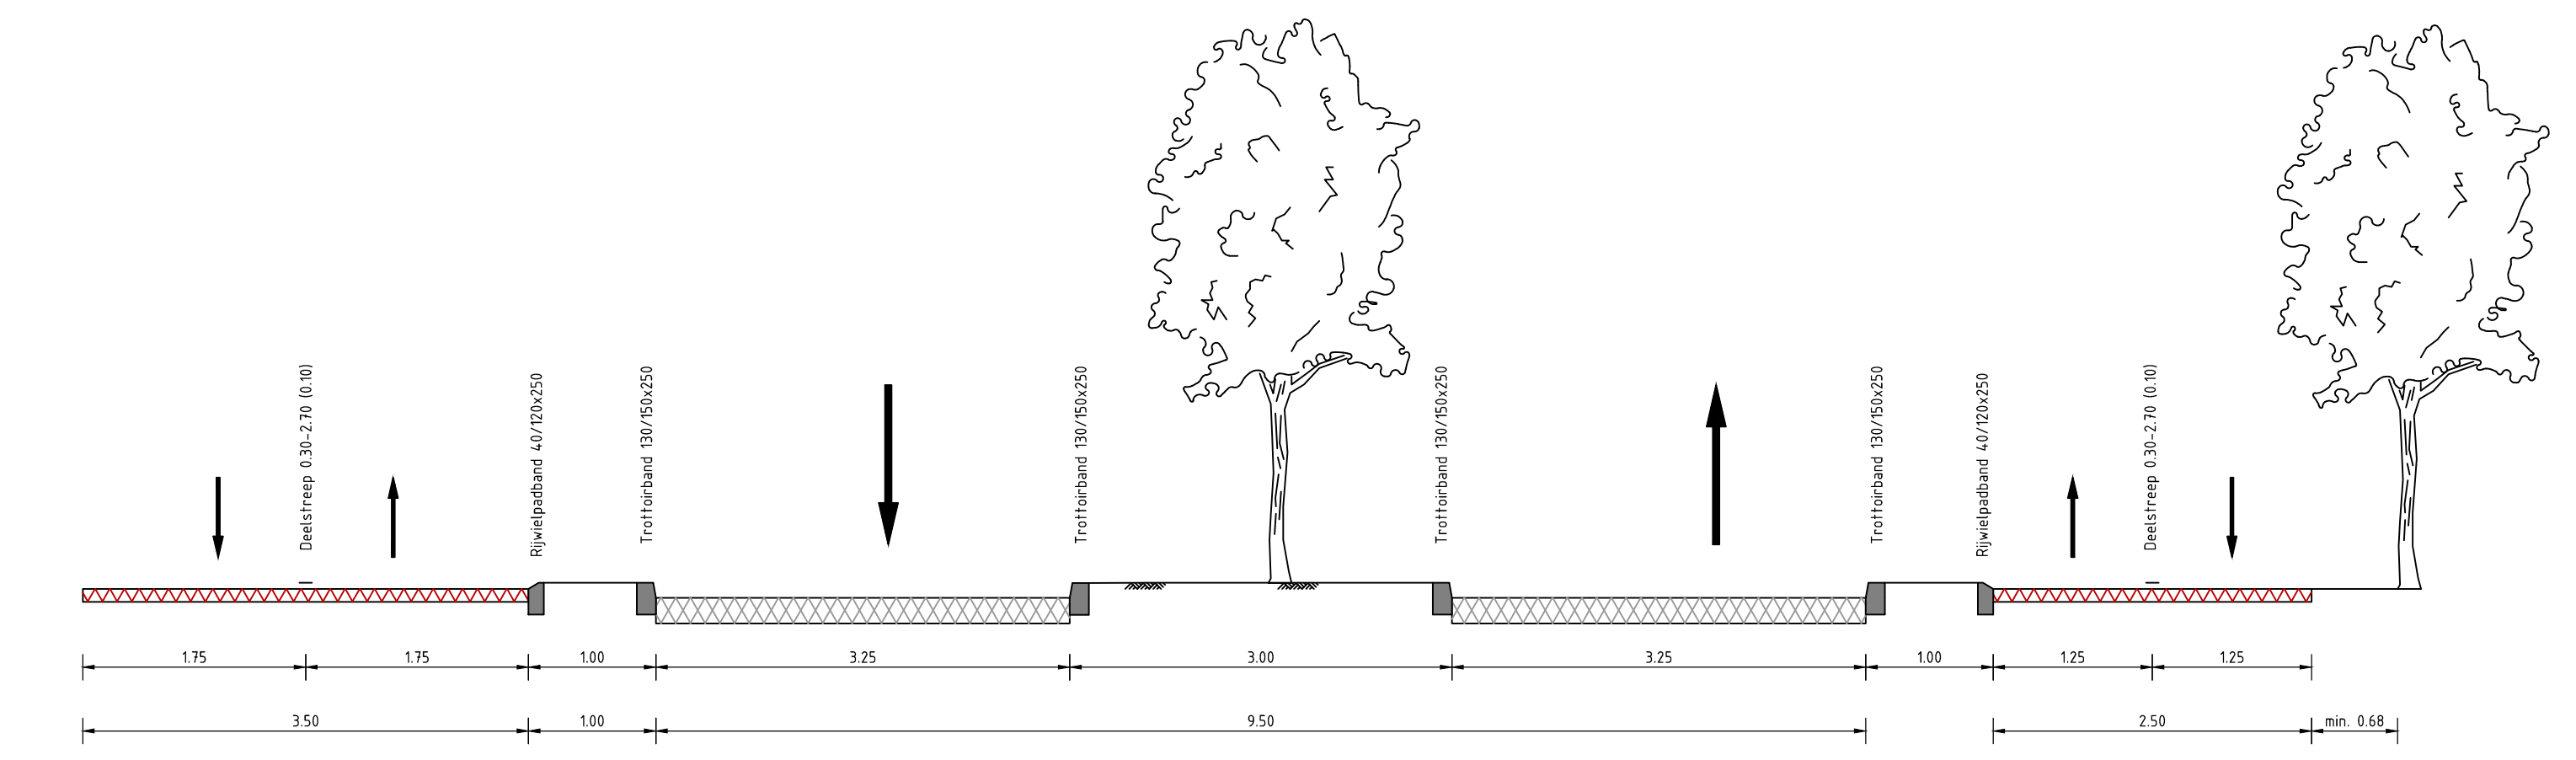

Principeprofiel F-F Boerhaavelaan
t.h.v. St Jakob
SCHAAL 150

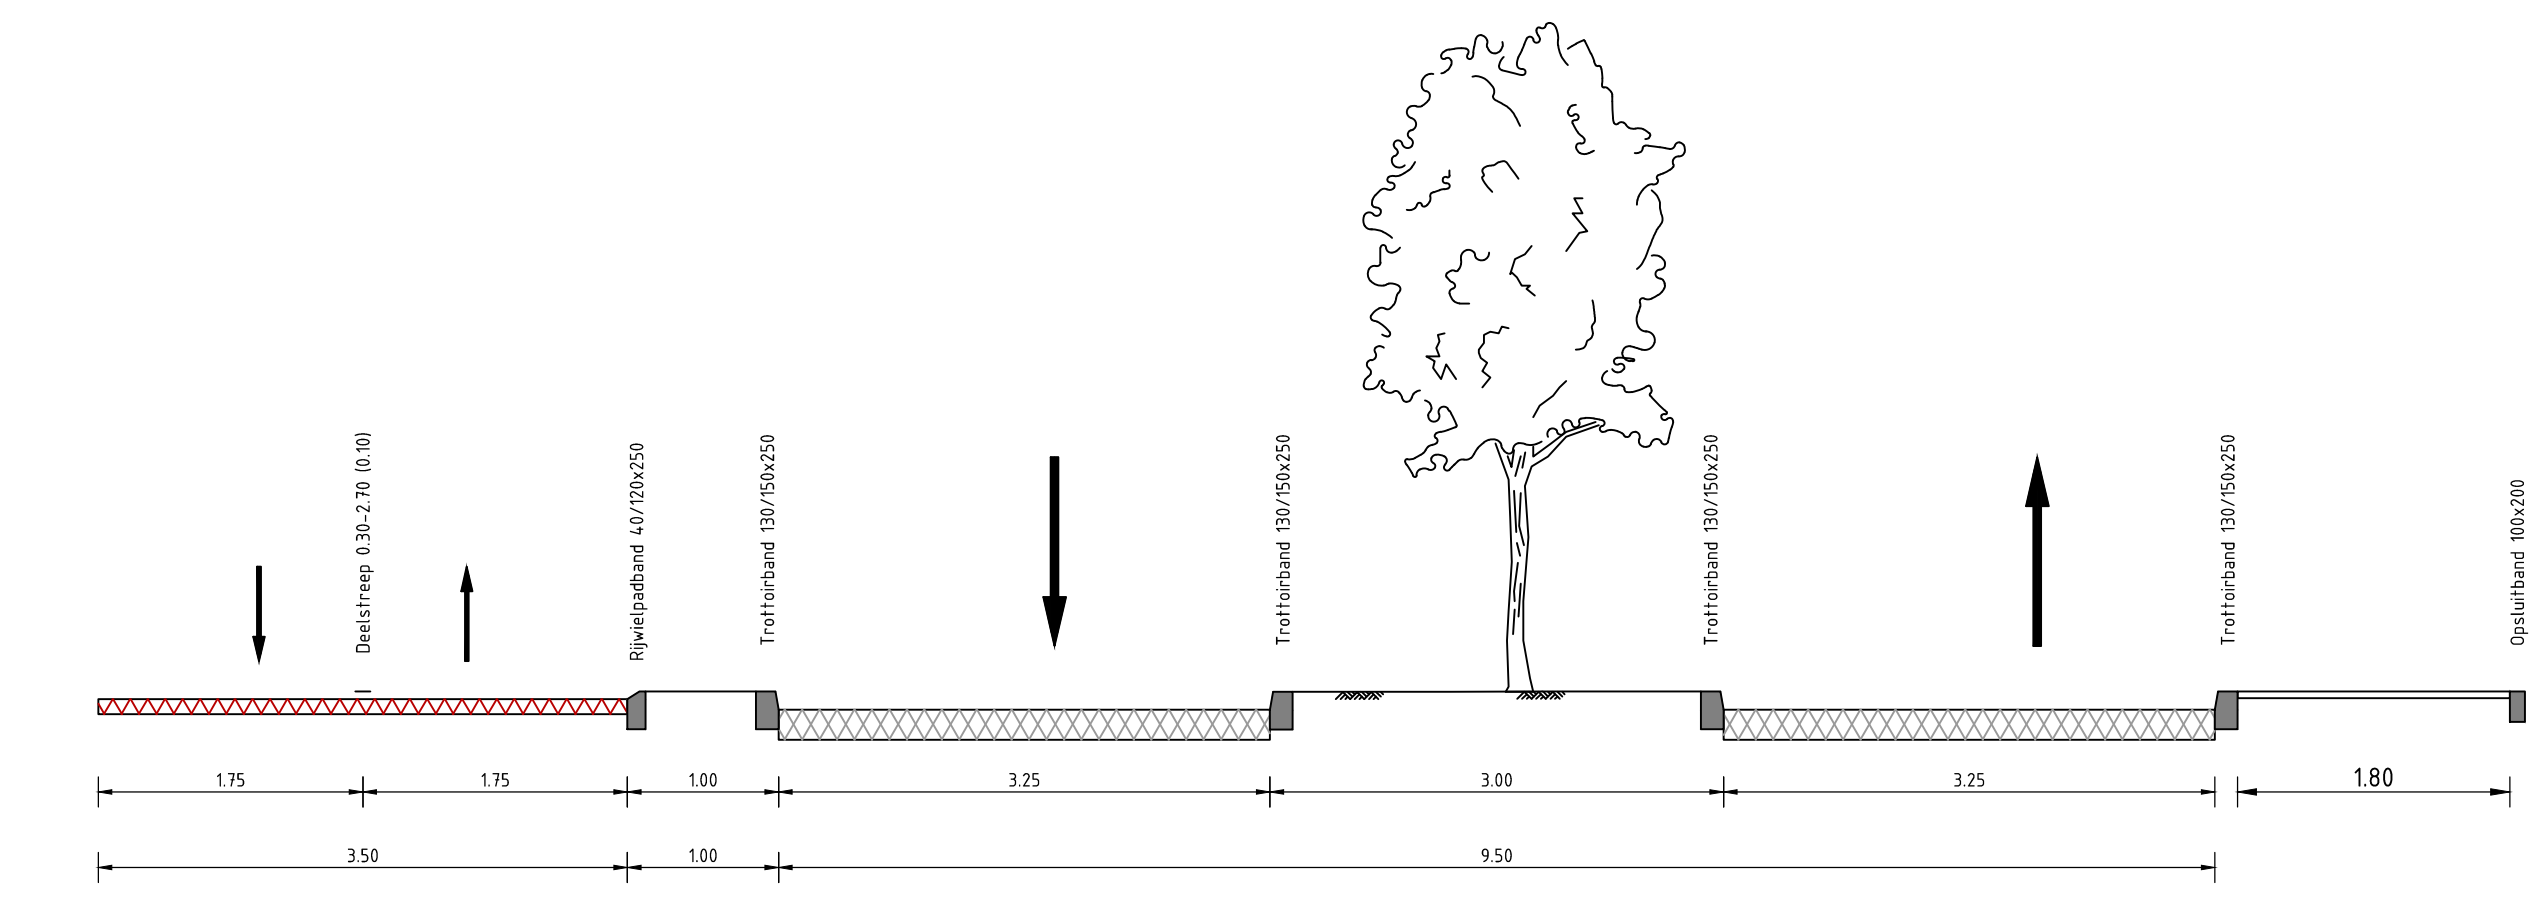

Principeprofiel G-G Boerhaavelaan
t.h.v. Ingen-Houzsstraat
SCHAAL 150

CO	06-10-2022	CONCEPT	SWM
Nr		Wijziging	Tec

Gemeente Haarlem Projectleider Reconstructie Amerikaweg en Boerhaavelaan te Haarlem	S.J. van Meijgaard S. Bodewes	Schaal 1:50 Formaat A1+ (50x1050) Bladzijde 2 van 2 Wijk nr. CO
---	----------------------------------	--