


**Legenda**

	Bestaande waterkering
	Nieuwe Taludlijn
	Nieuwe stalen damwand
	Nieuwe houten beschoeiing
	Nieuwe houten damkering
	Nieuwe kant asfalt
	Bestaande Duiker
	Nieuwe Duiker HDPE #600mm
	Bestaande Kadastrale grens
	BGT ondergrond
	Nieuwe goot
	Nieuwe griff gebakken kleibak
	Nieuwe griff gebakken kleibak
	Nieuwe berm
	bestaande Brug
	Nieuwe grasbetontegels
	Nieuwe inlaaf instroomvoorziening
	Menggranulaat
	Nieuw wateroppervlak
	Nieuw talud
	Nieuwe constructie asfalt
	Nieuwe constructie asfalt rood
	Overlagen asfalt
	Nieuw tracé Kabels en leidingen
	Nieuwe Stuw
	Nieuwe inlaat uitstroomvoorziening
	Nieuwe inlaat instroomvoorziening
	Nieuwe inlaat instroomvoorziening
	Nieuwe Struikenset
	Nieuwe boom
	Nieuwe Struik
	Te kappen boom
	Nieuwe Lichtmast
	Bestaande Lichtmast handhaven
	Afstragen nieuw led armatuur

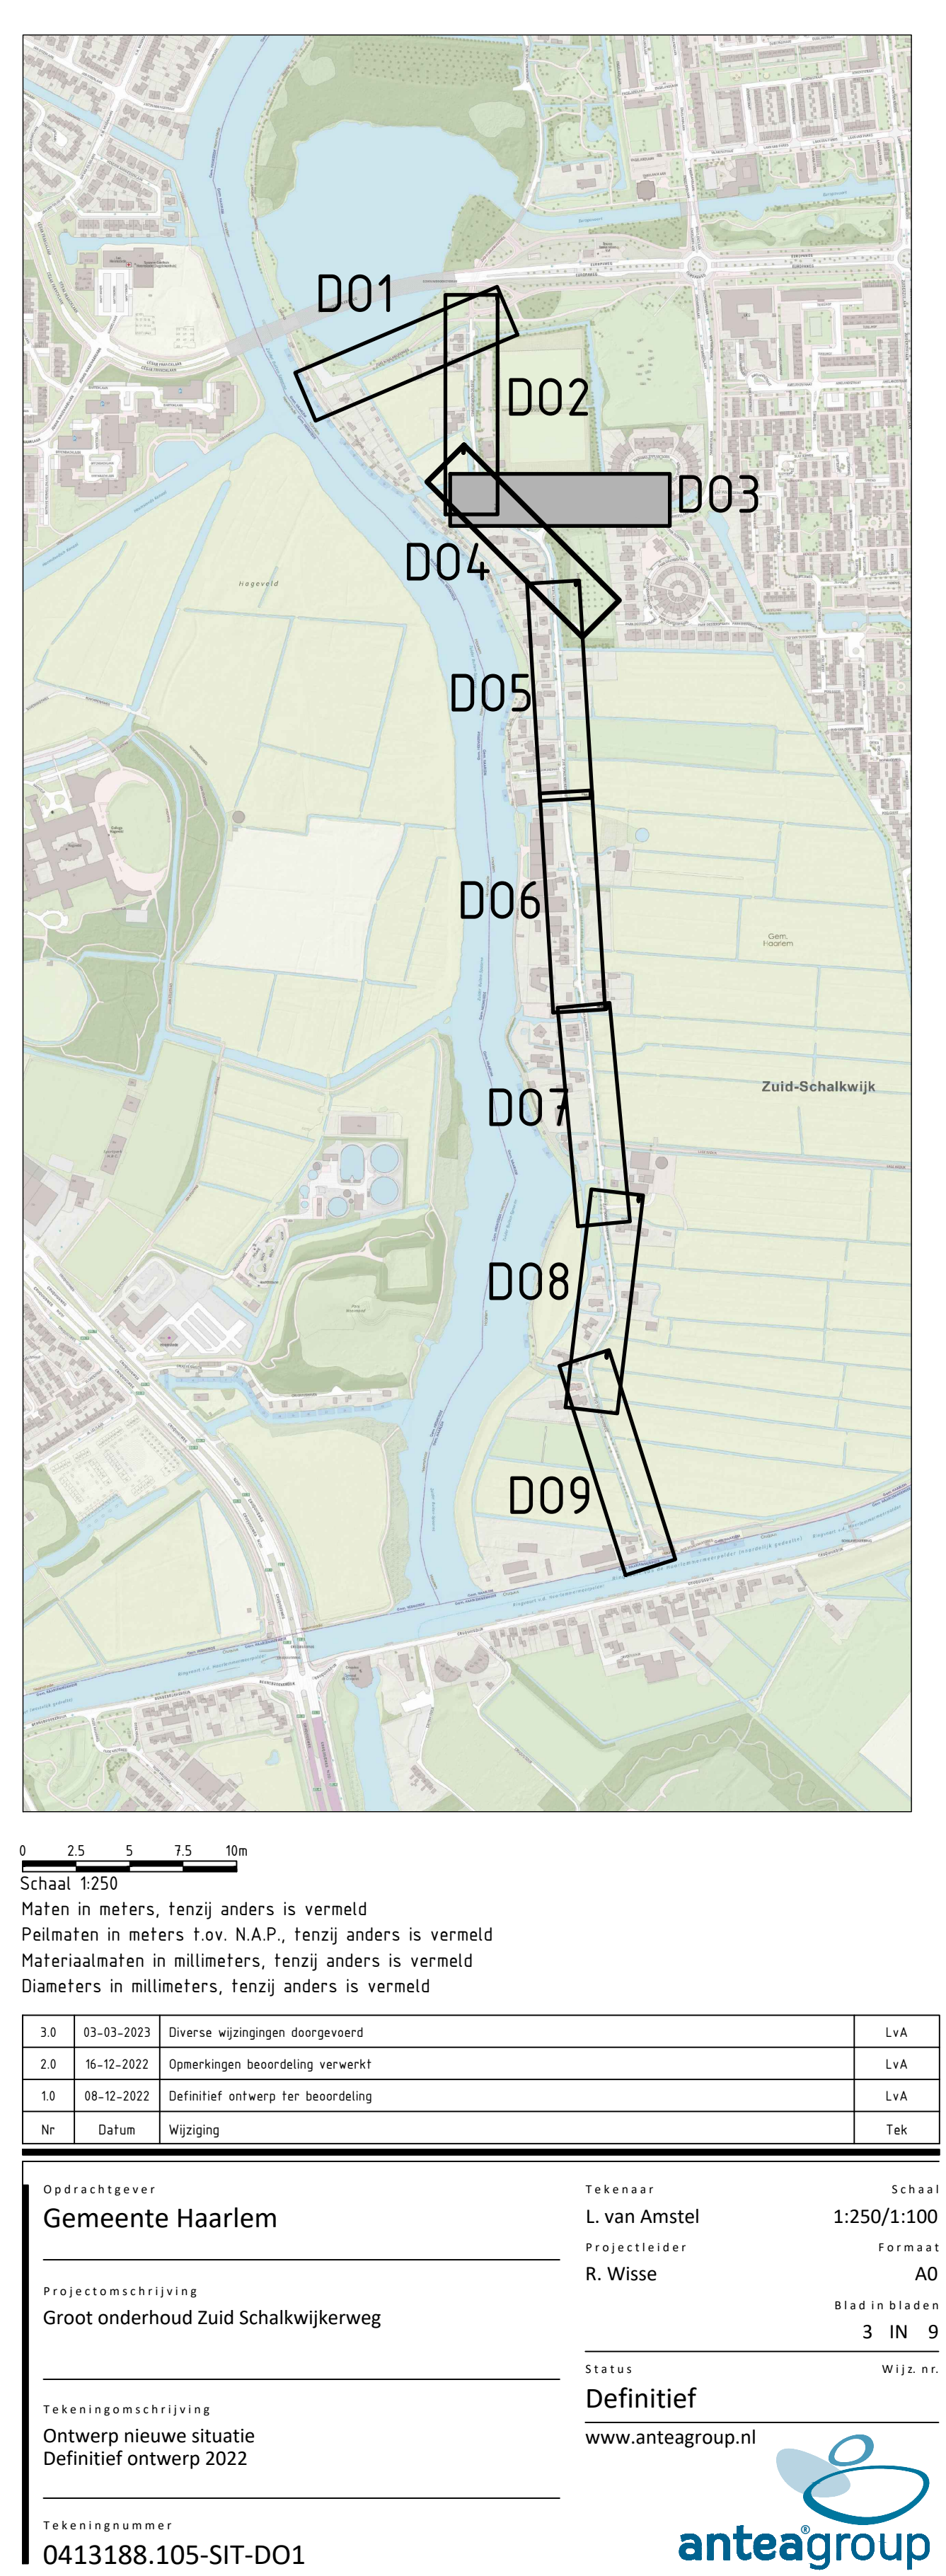














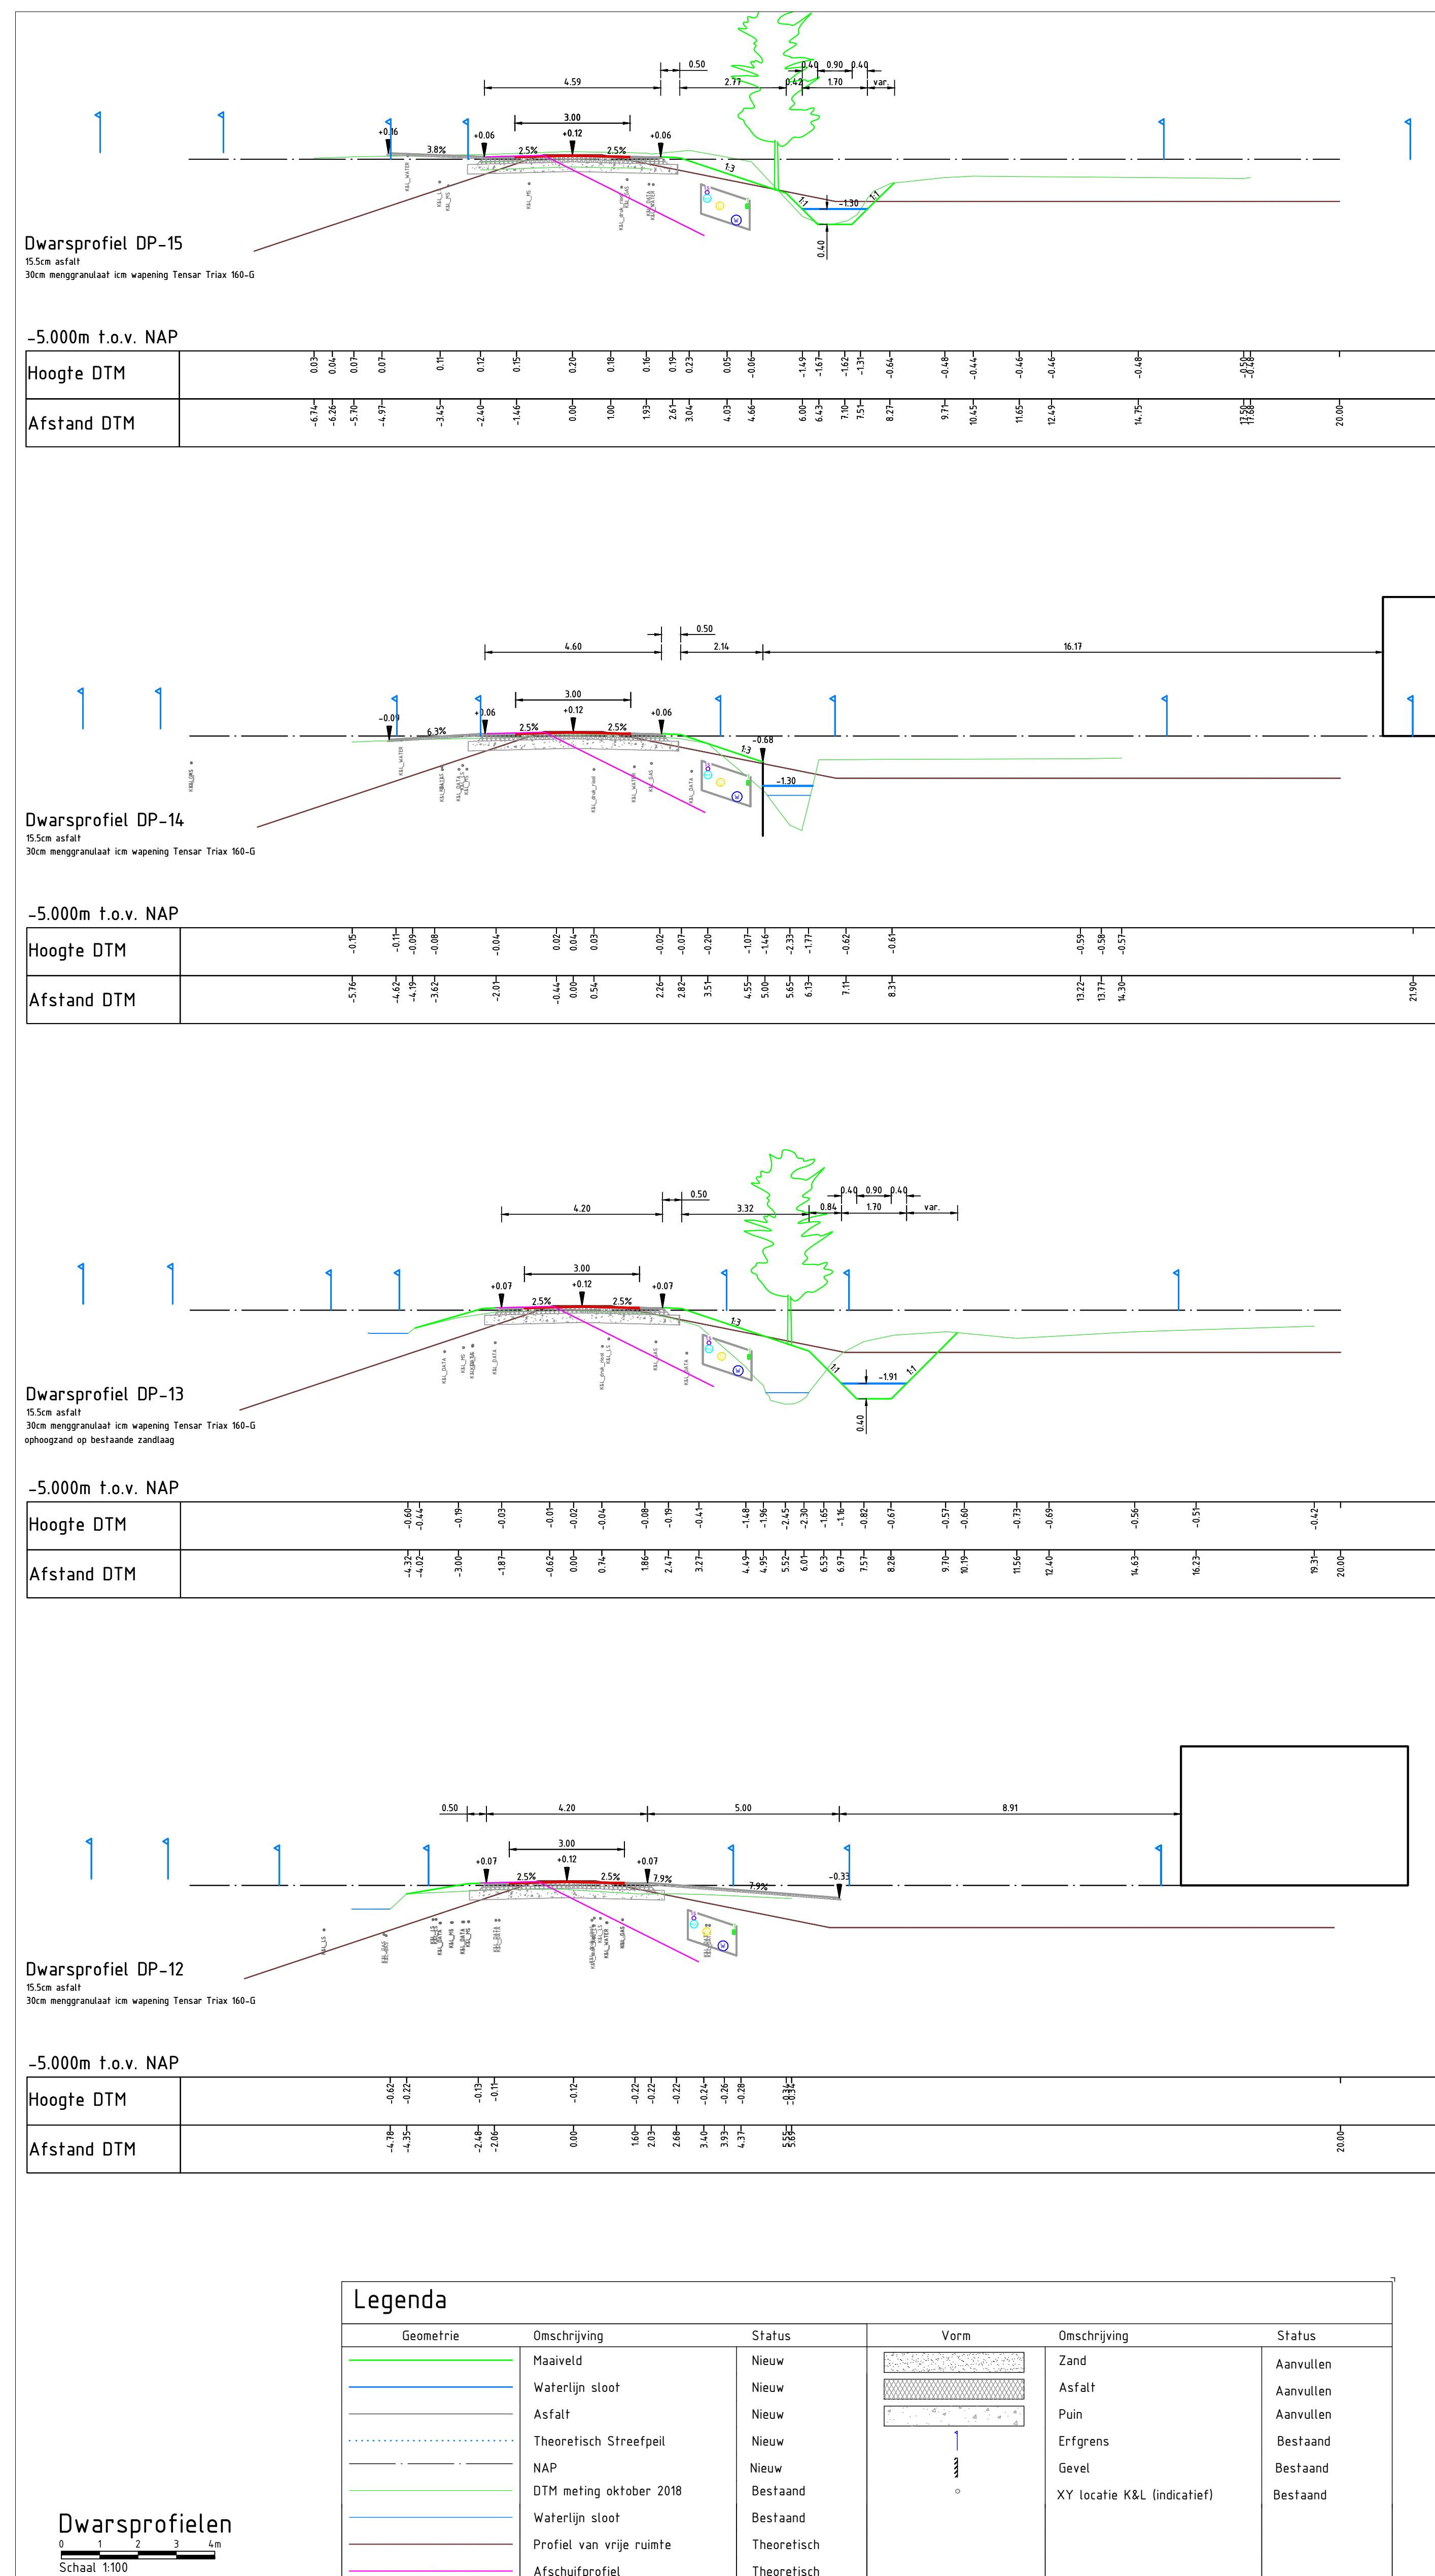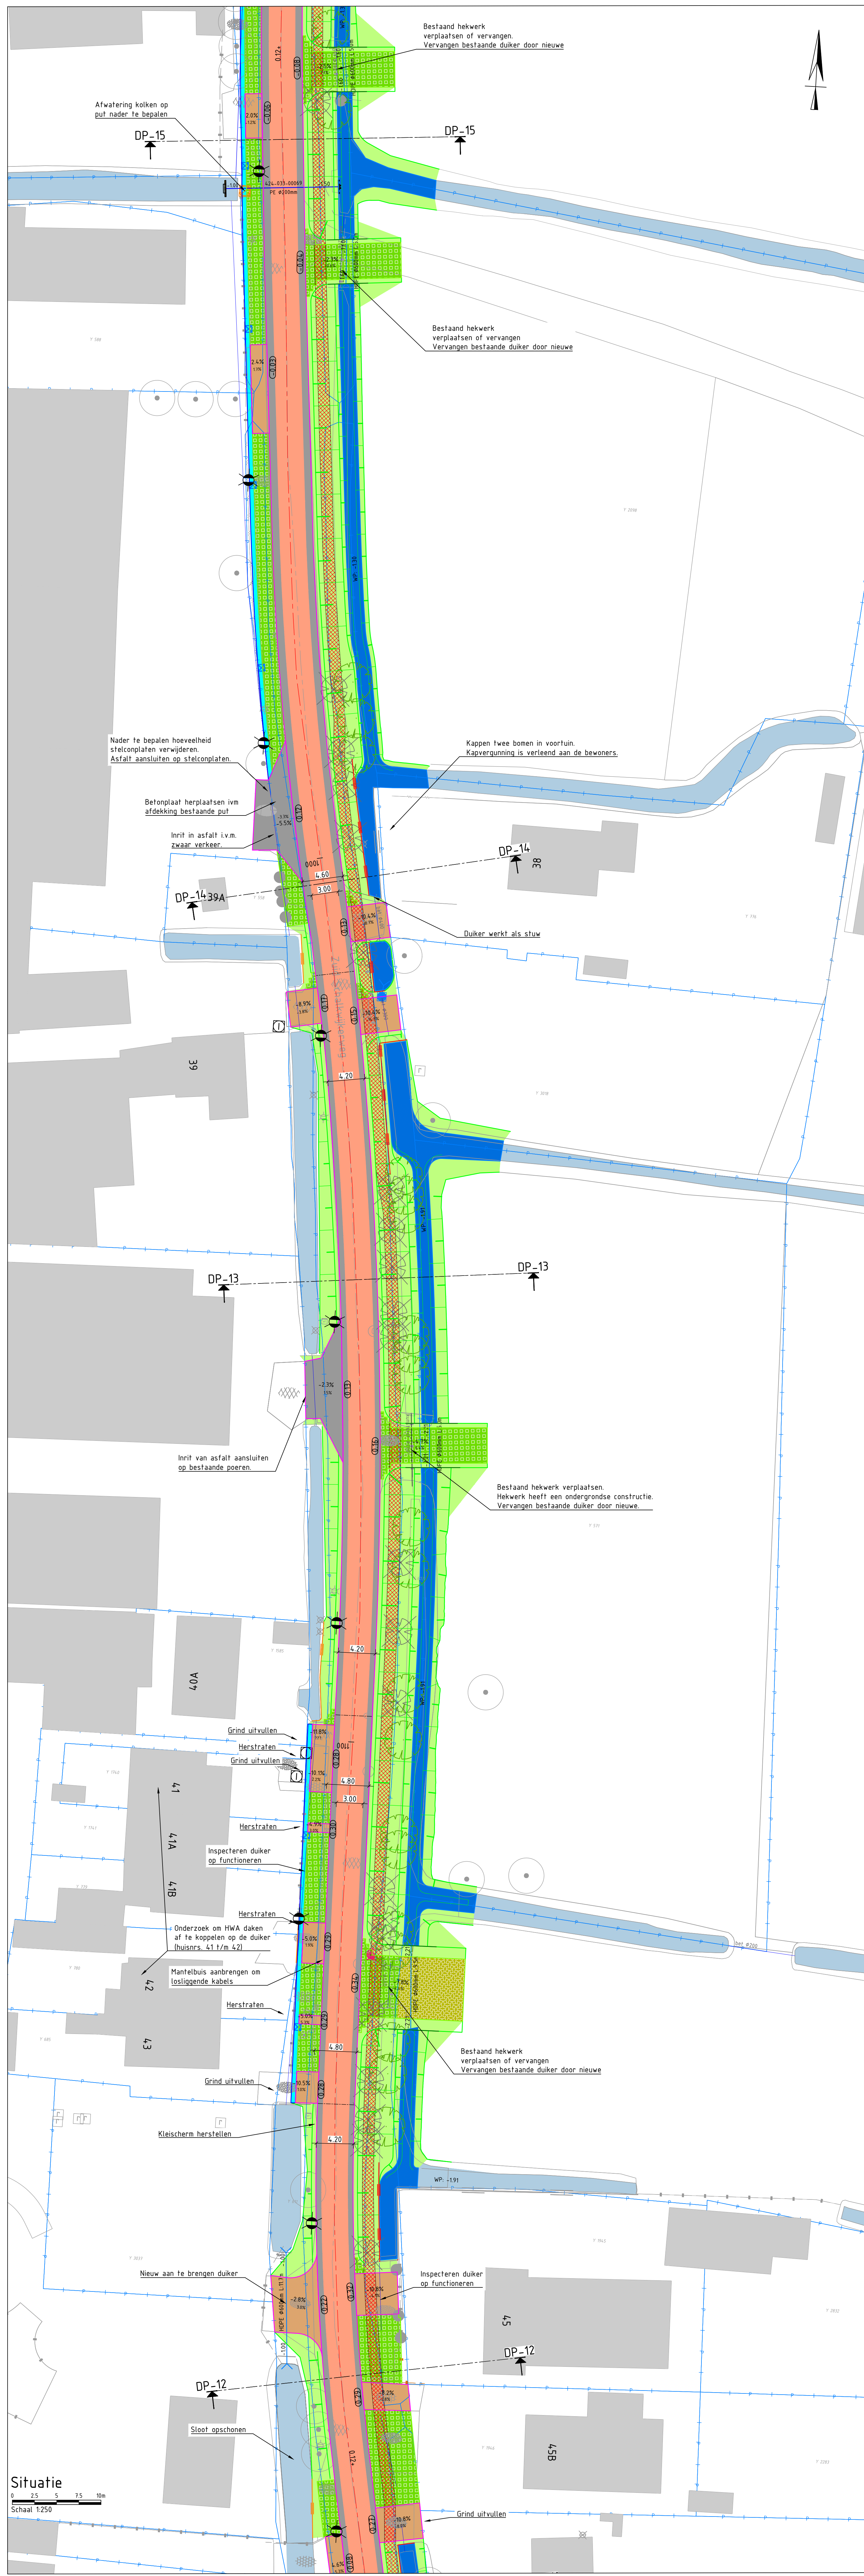

Geometrie	Omschrijving	Status	Vorm	Omschrijving	Status
	Maalveld	Nieuw		Zand	Aanvullen
	Waterlijn sloot	Nieuw		Asfalt	Aanvullen
	Asfalt	Nieuw		Puin	Aanvullen
	Theoretisch Streeflijn	Nieuw		Erfgrans	Bestaand
	NAP	Nieuw		Gevel	Bestaand
	DTM meting oktober 2018	Bestaand		XY locatie K&L (indicatief)	Bestaand
	Waterlijn sloot	Bestaand			
	Profiel van vrije ruimte	Theoretisch			
	Afsluifprofiel	Theoretisch			

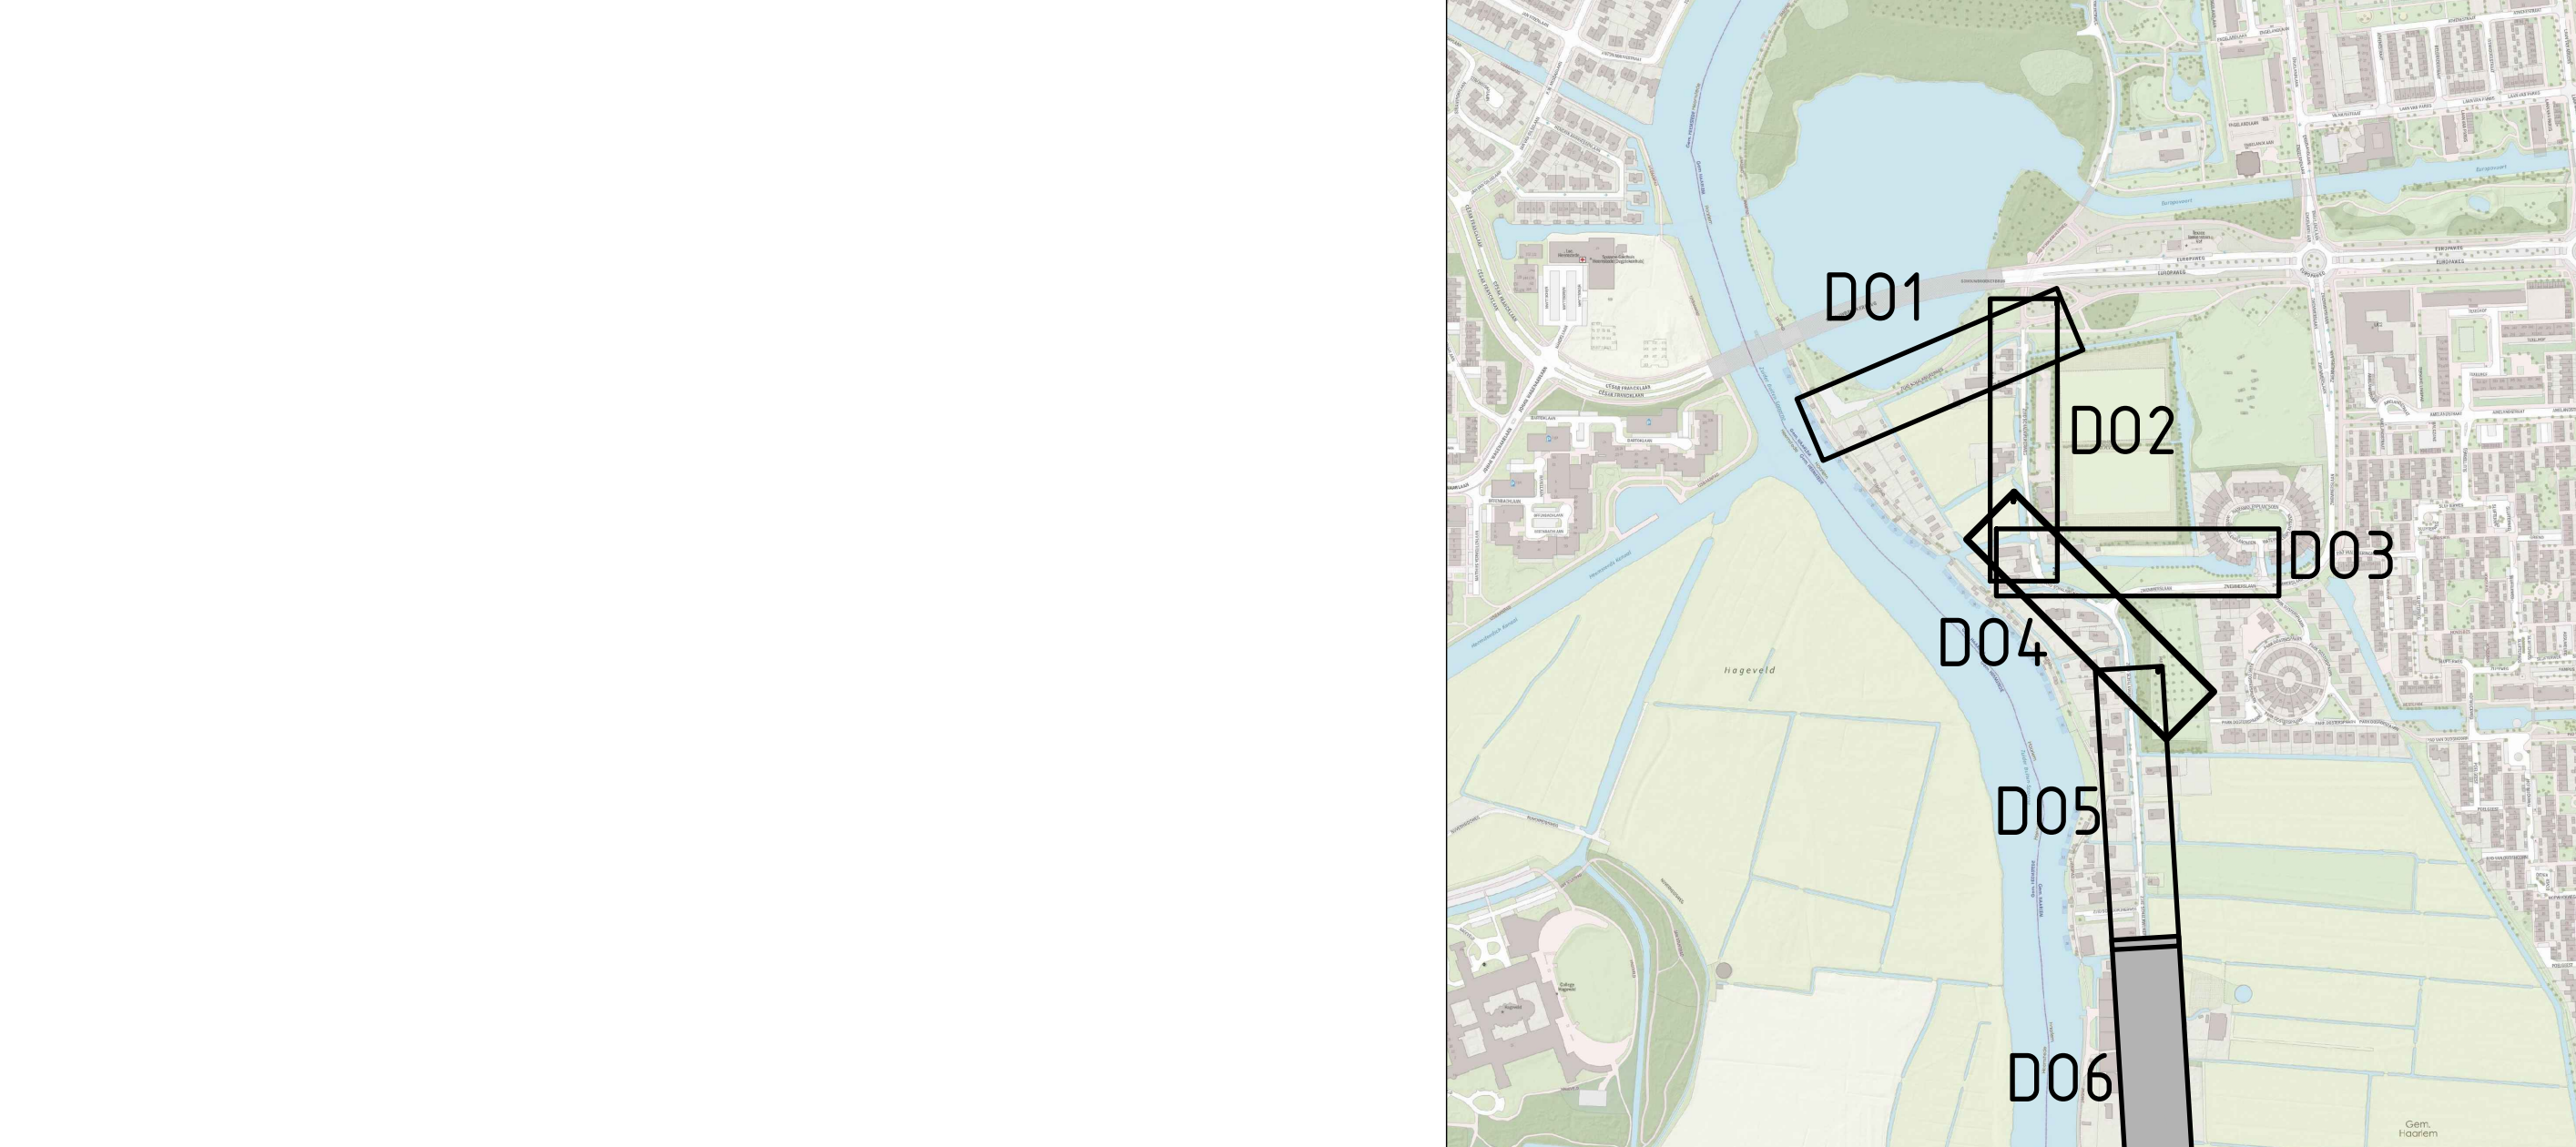

Legenda	Bestaande waterkering	Nieuwe Taludlijn	Nieuwe staten damwand	Nieuwe houten beschoeiing	Nieuwe houten damkering	Nieuwe kant asfalt	Bestaande Duiker	Nieuwe Duiker HDPE 600mm	Bestaande Kadastrale grens	BGT ondergrond	Nieuwe goot	Nieuwe grif gebakken kleibak	Nieuwe berm	Nieuwe grasbetonsteeg	Menggranulaat	Nieuw wateroppervlak	Nieuw talud	Nieuwe constructie asfalt	Nieuwe constructie asfalt rood	Overlagen asfalt	Nieuw tracé Kabels en leidingen	Nieuwe Stuw	Nieuwe inlaat uitstroomvoorziening	Nieuwe inlaat instroomvoorziening	Nieuwe Struikenset	Nieuwe boom	Nieuwe Struik	Te kappen boom	Nieuwe lichtmast	Bestaande lichtmast handhaven	Zuid-Schalwijk






Maten in meters, tenzij anders is vermeld  
 Peilmaten in meters t.o.v. N.A.P., tenzij anders is vermeld  
 Diametermaten in millimeters, tenzij anders is vermeld  
 Diameter in millimeters, tenzij anders is vermeld

30	03-03-2023	Diverse wijzigingen doorgevoerd	LVA
20	06-02-2022	Opmerkingen bespreking verwerkt	LVA
18	08-02-2022	Definitief ontwerp voor bestaande	LVA
06	Datum	Wijziging	Tan

Gemeente Haarlem  
 Projectomschrijving: Groot onderhoud Zuid Schalwijkweg  
 Tekenaar: L. van Amstel  
 Projectleider: R. Wisse  
 Status: Definitief  
 www.anteagroup.nl

0413188.105-SIT-DO1



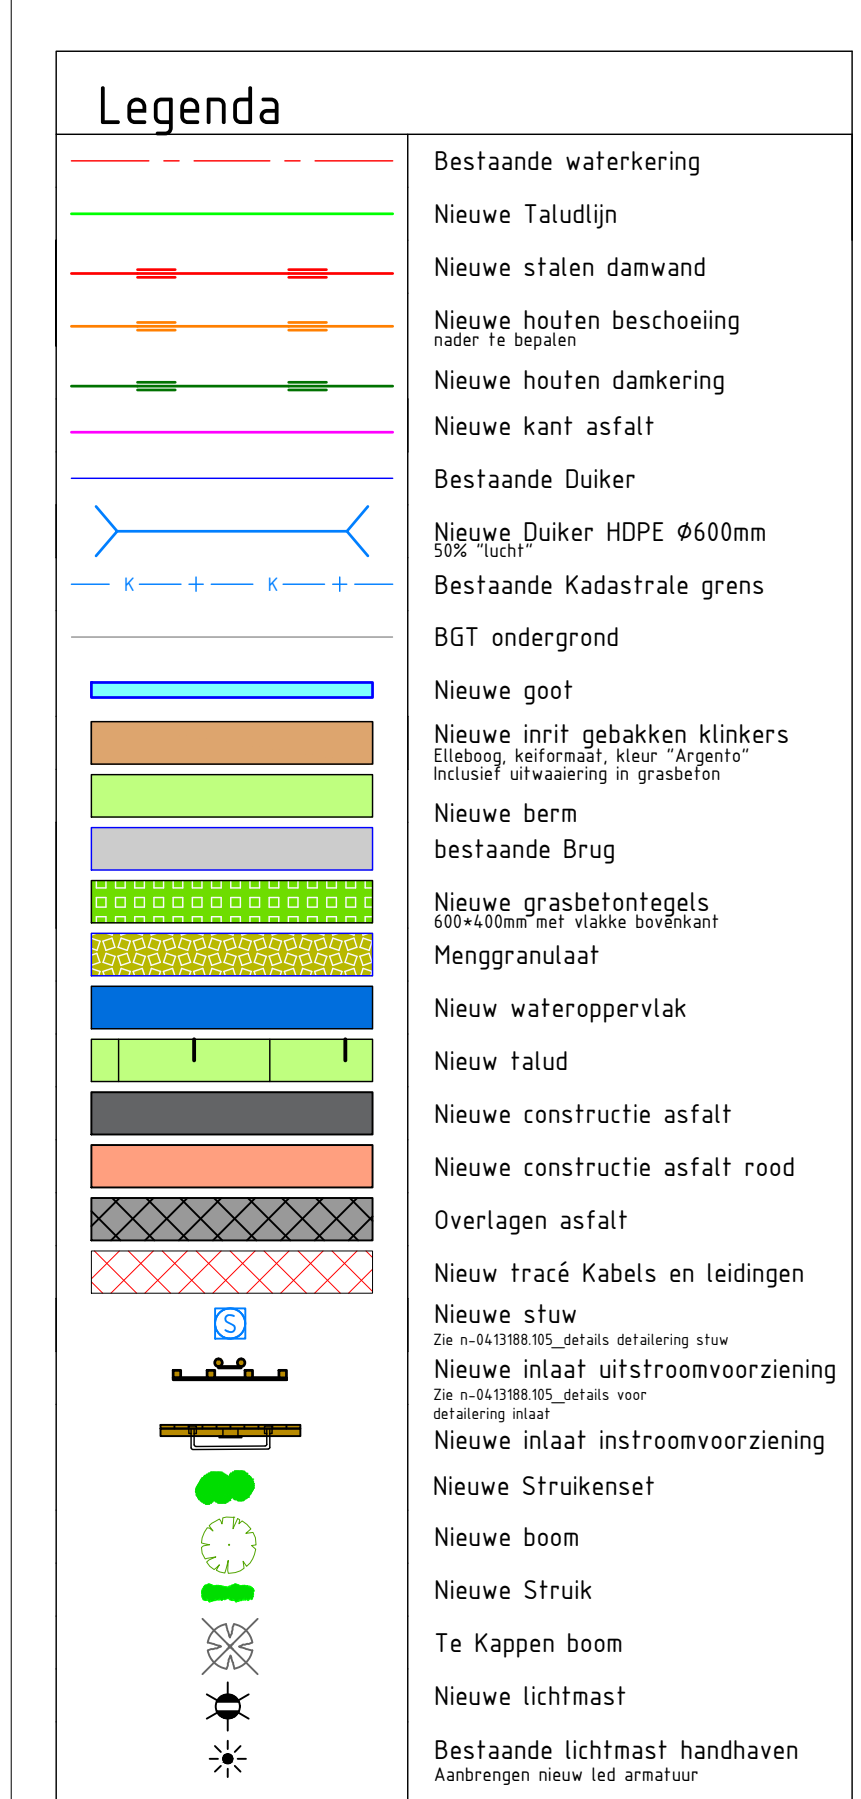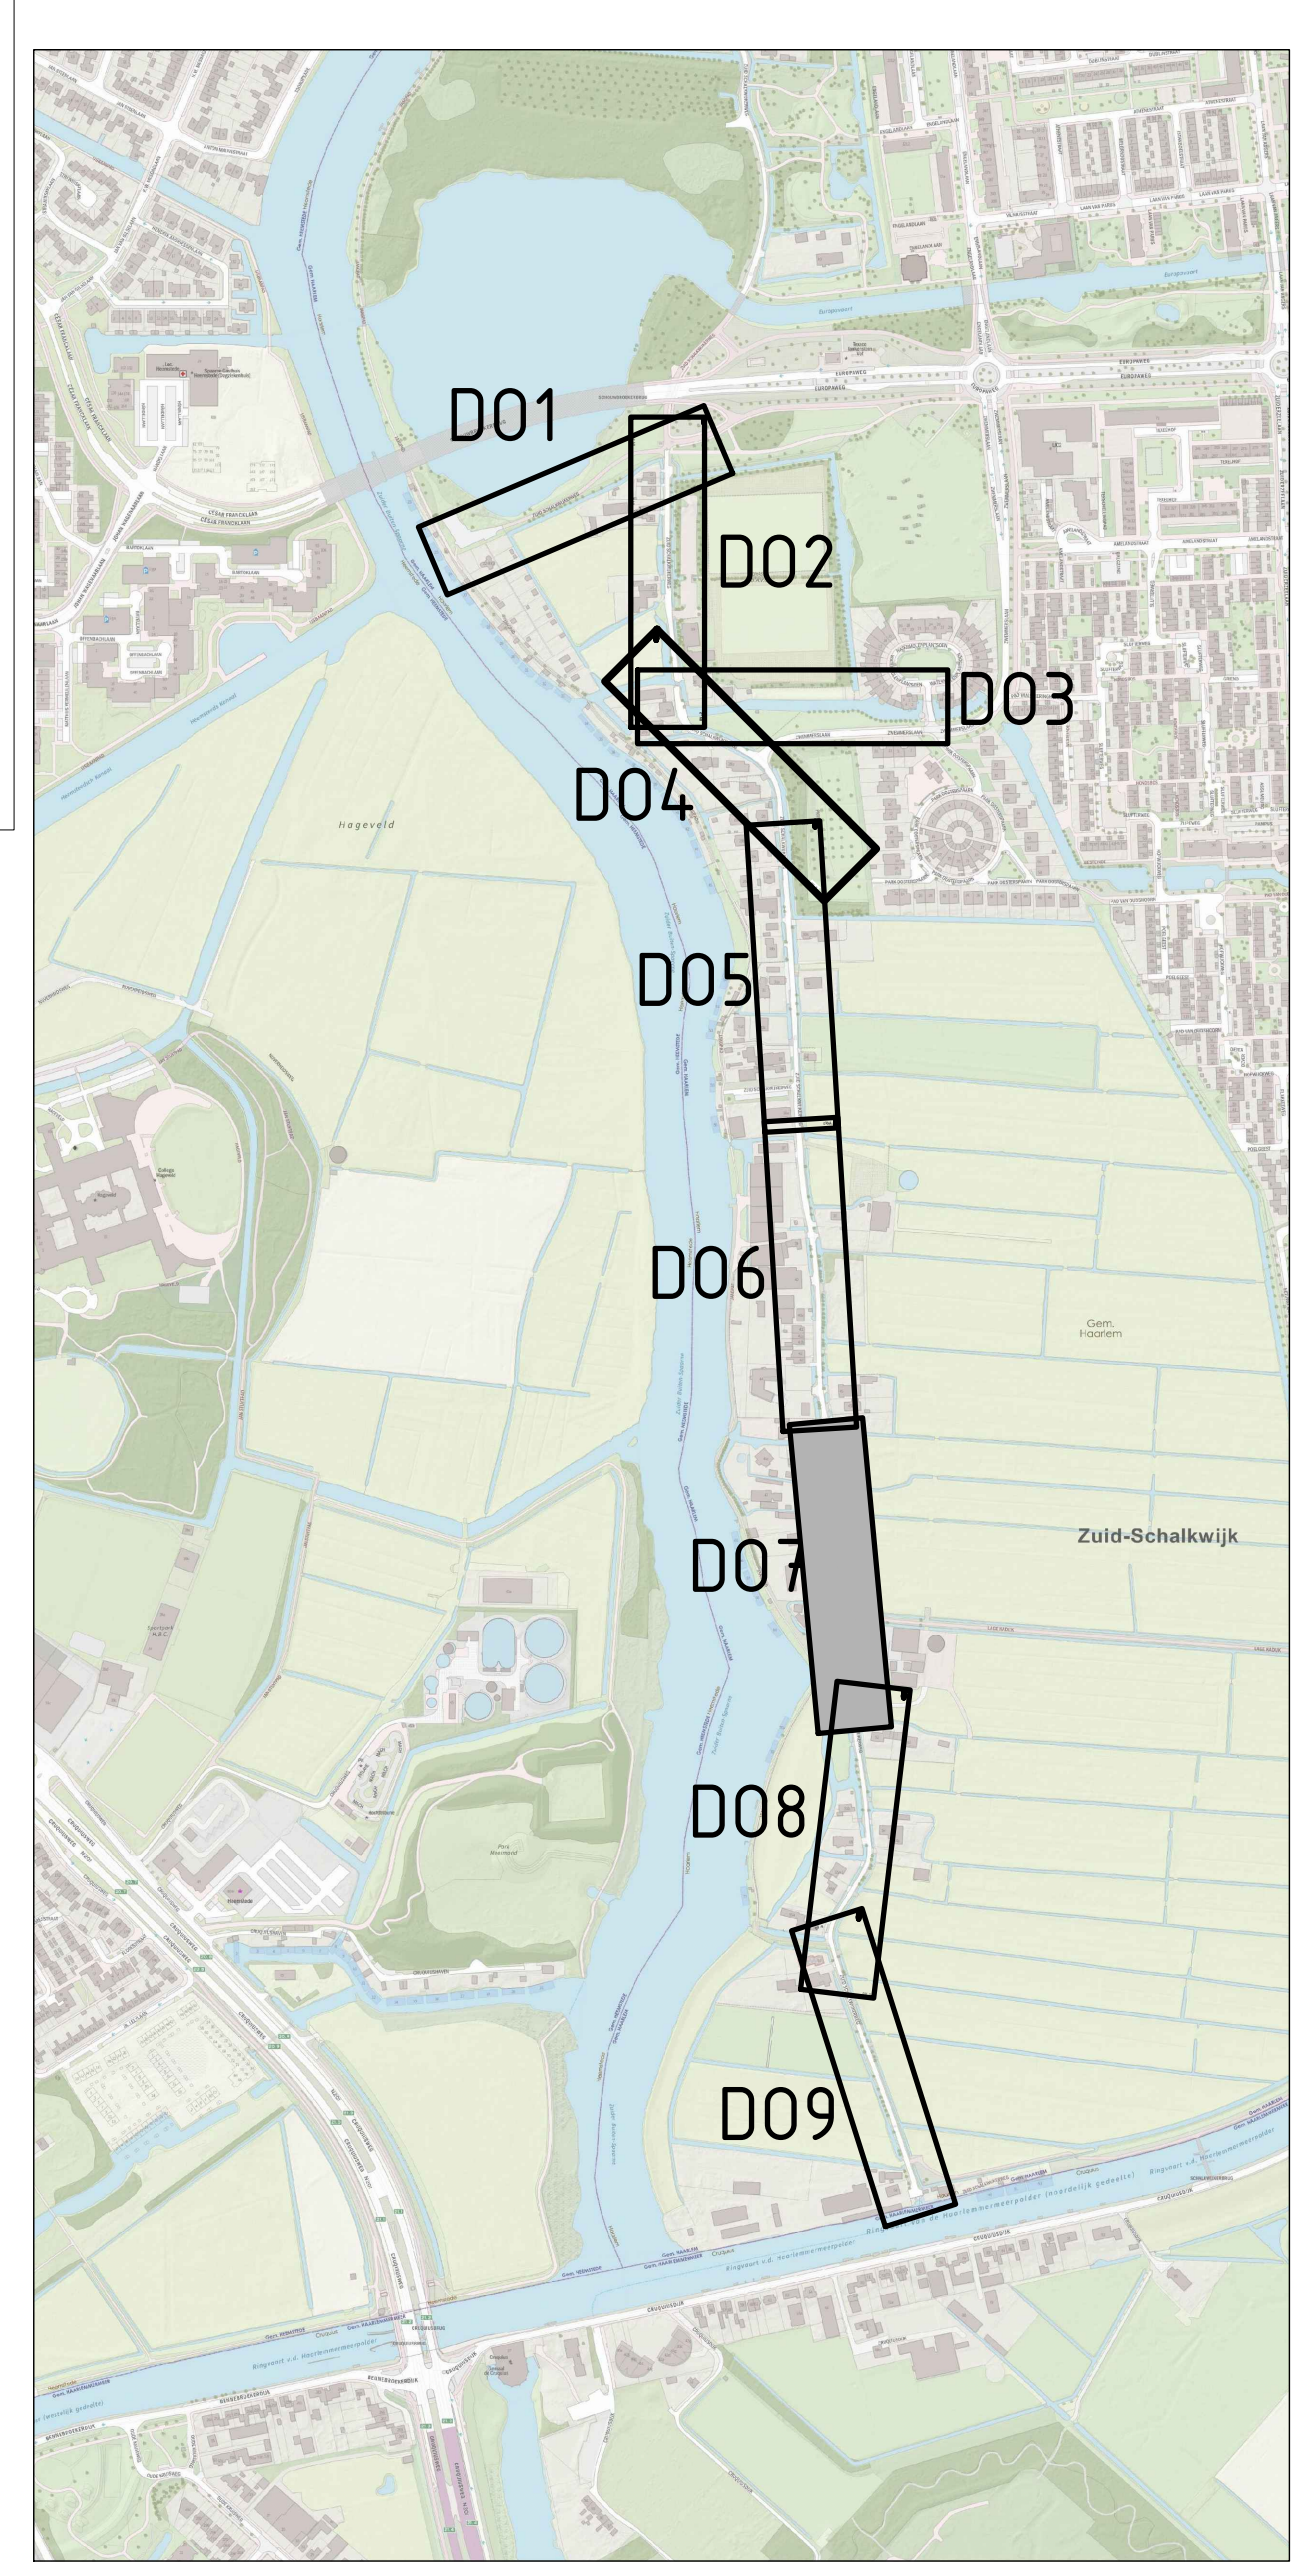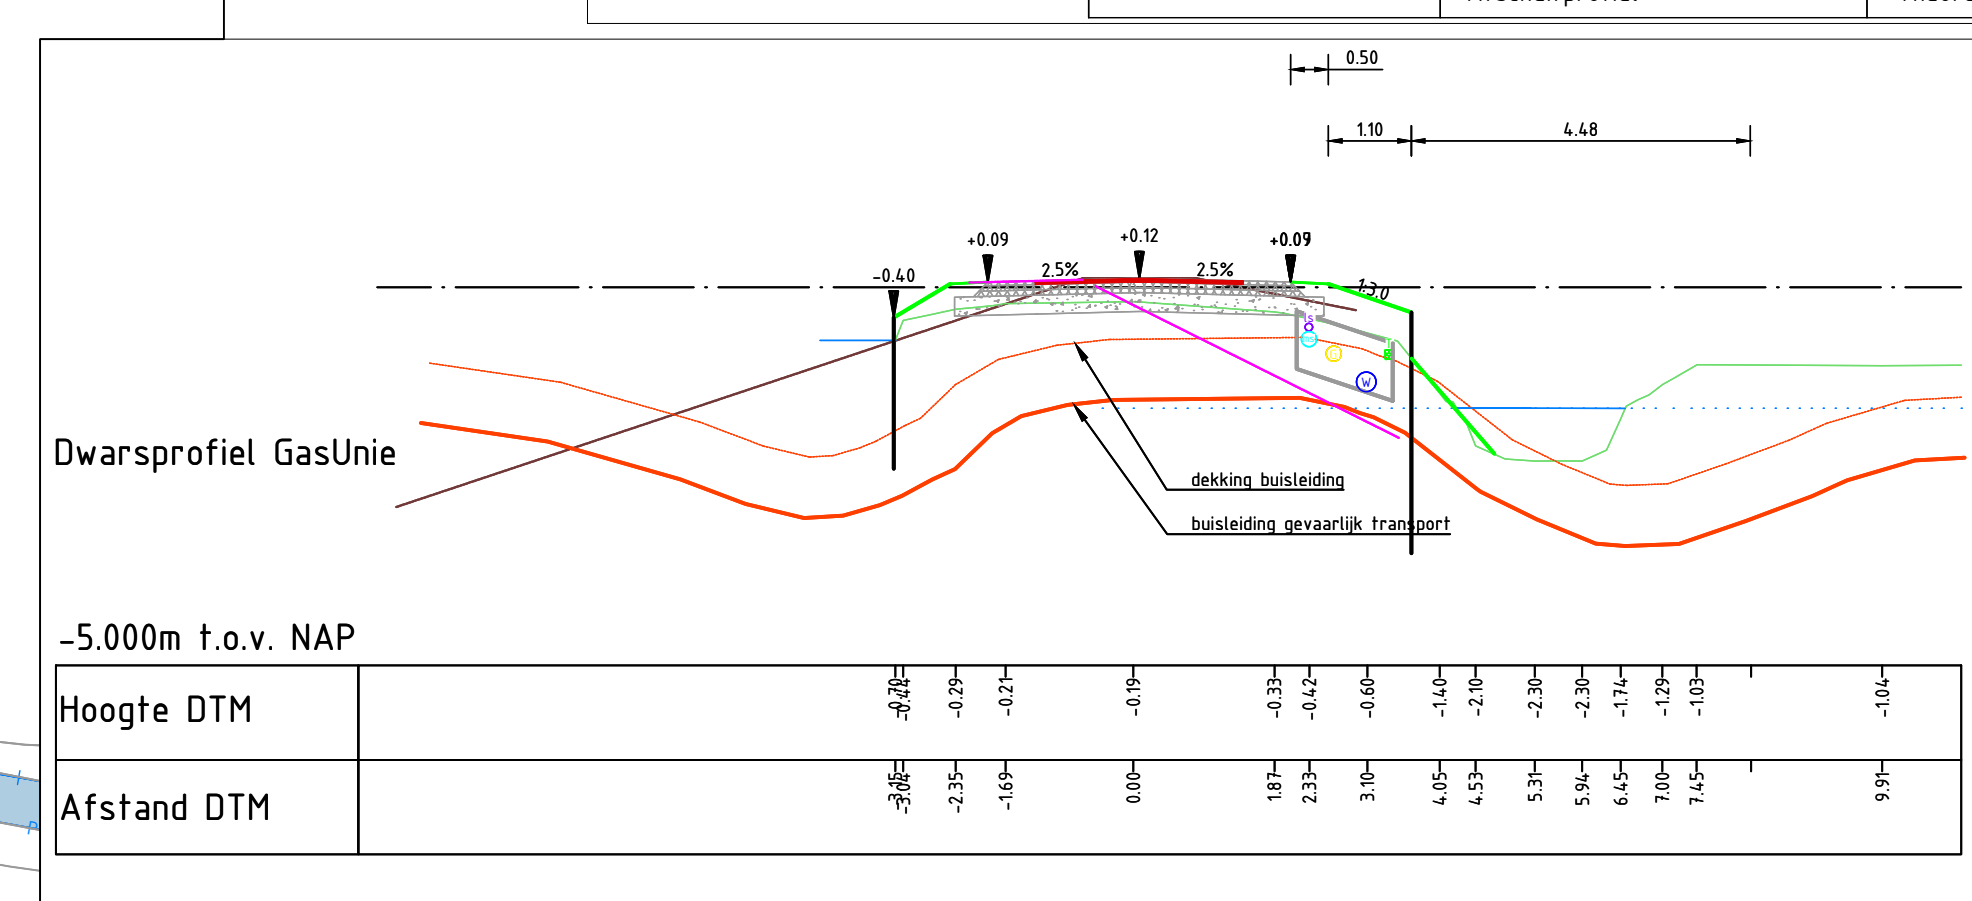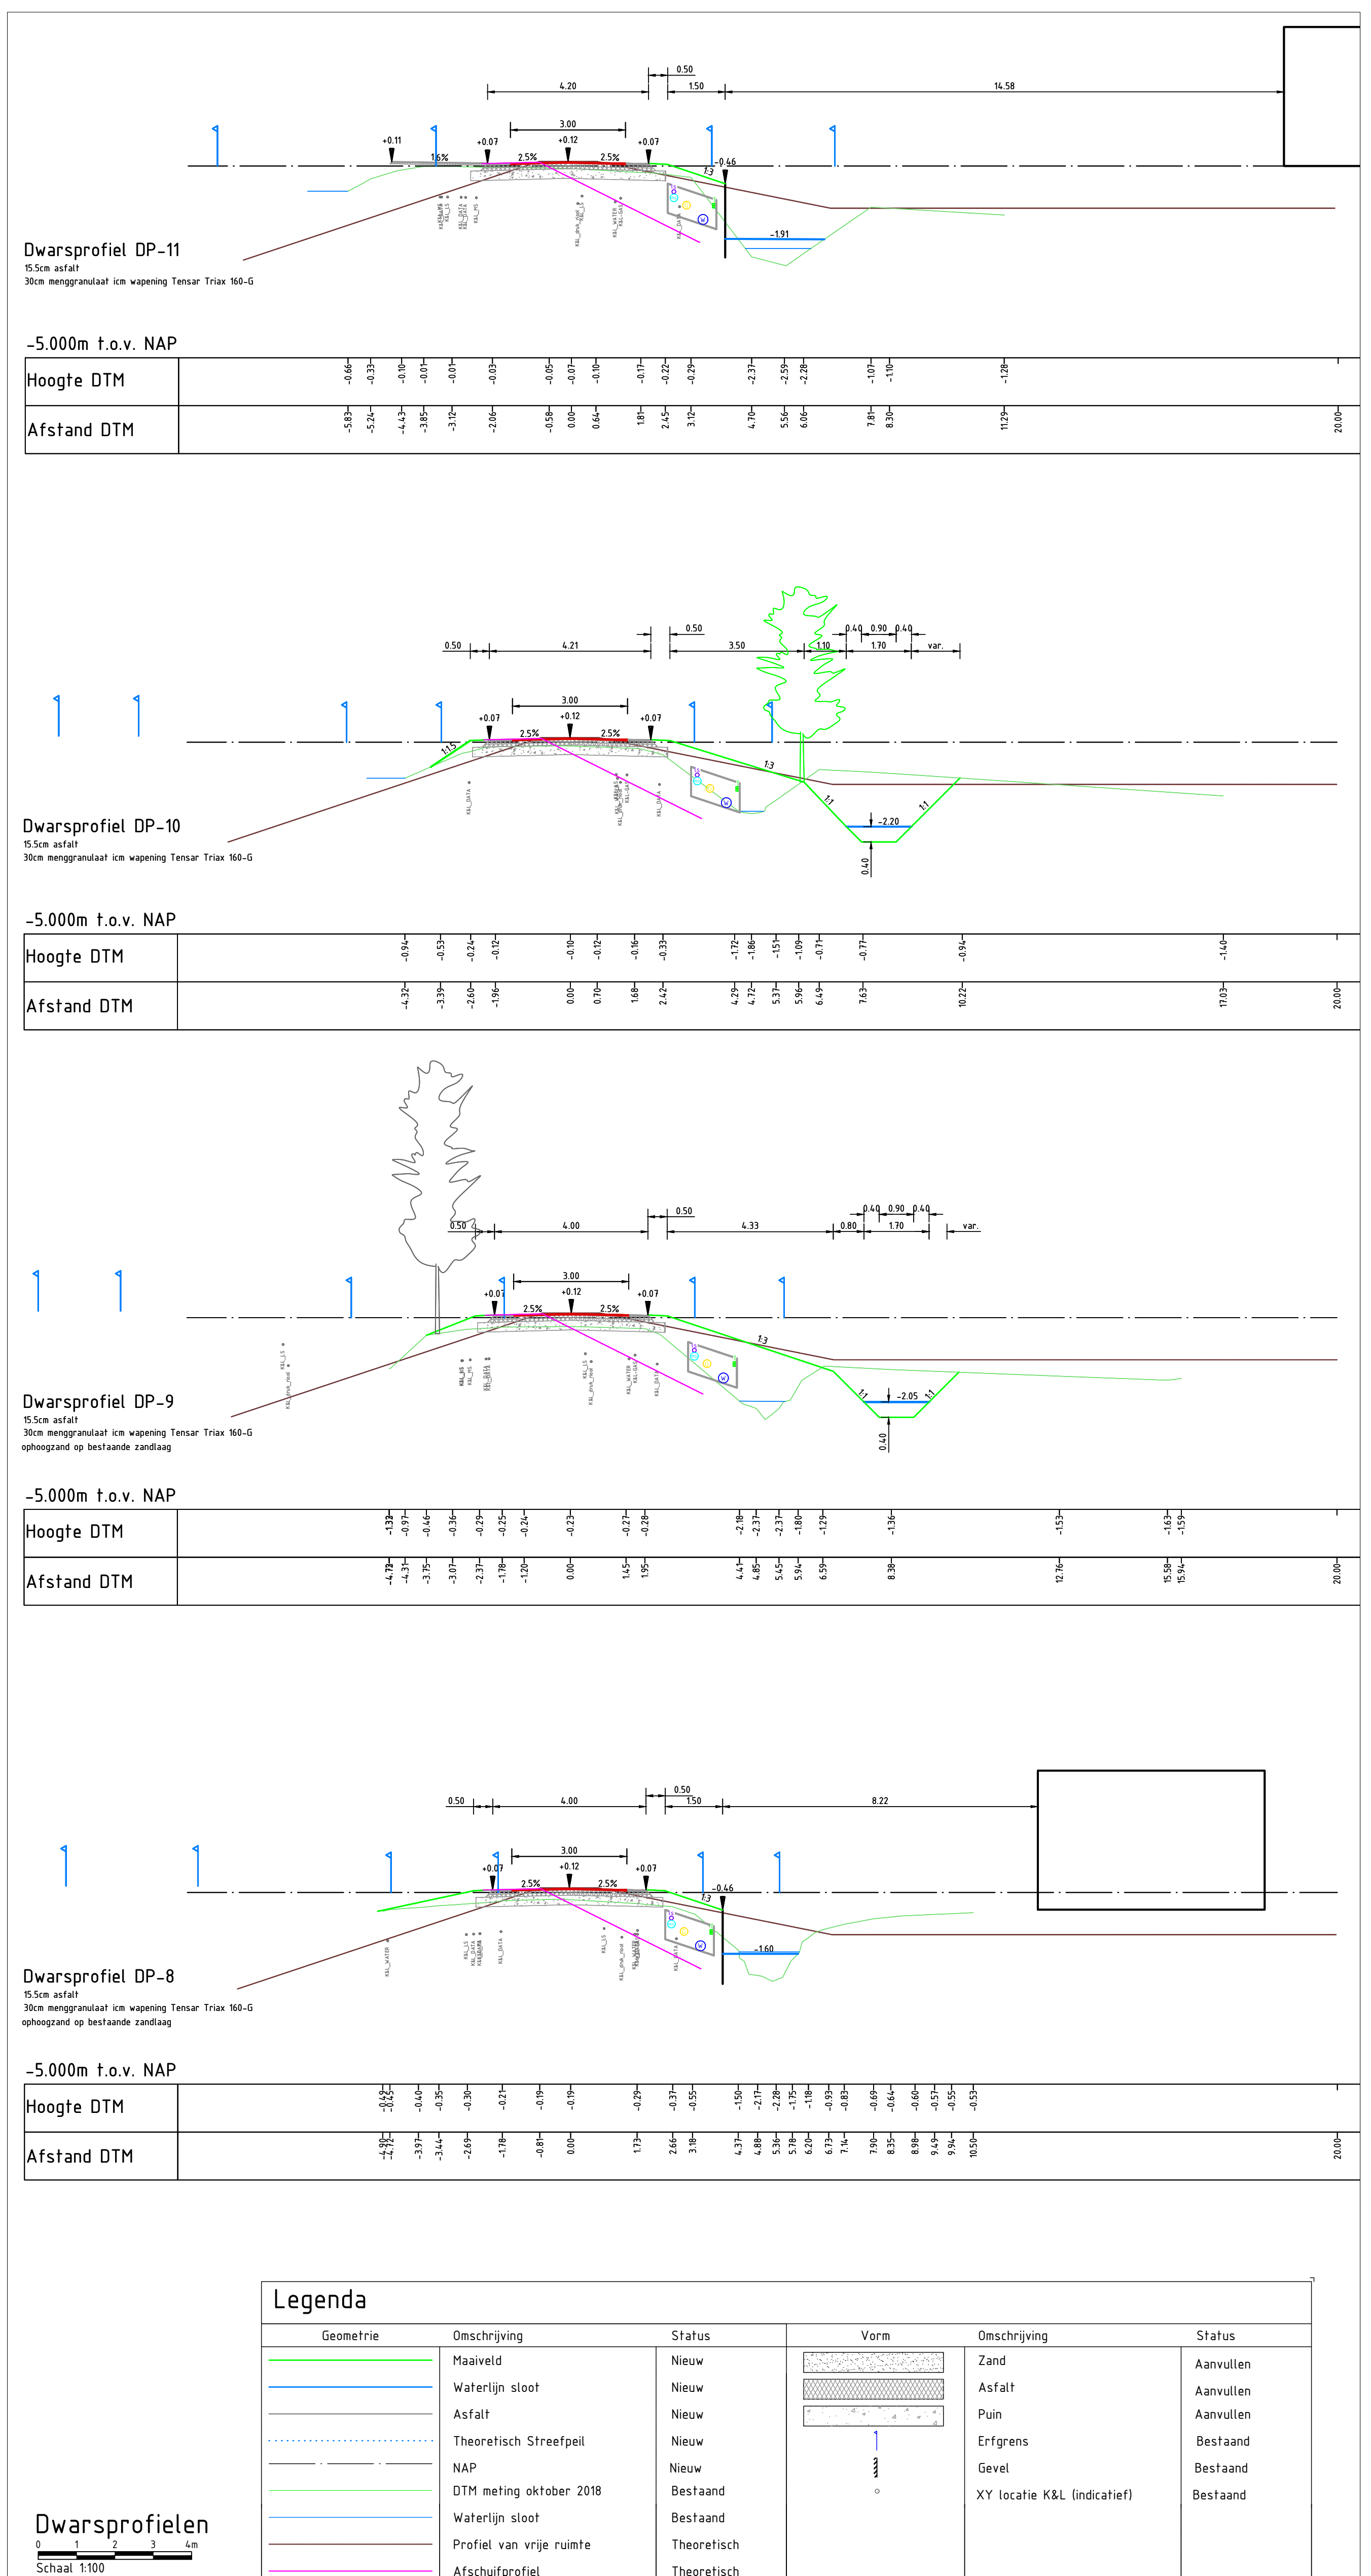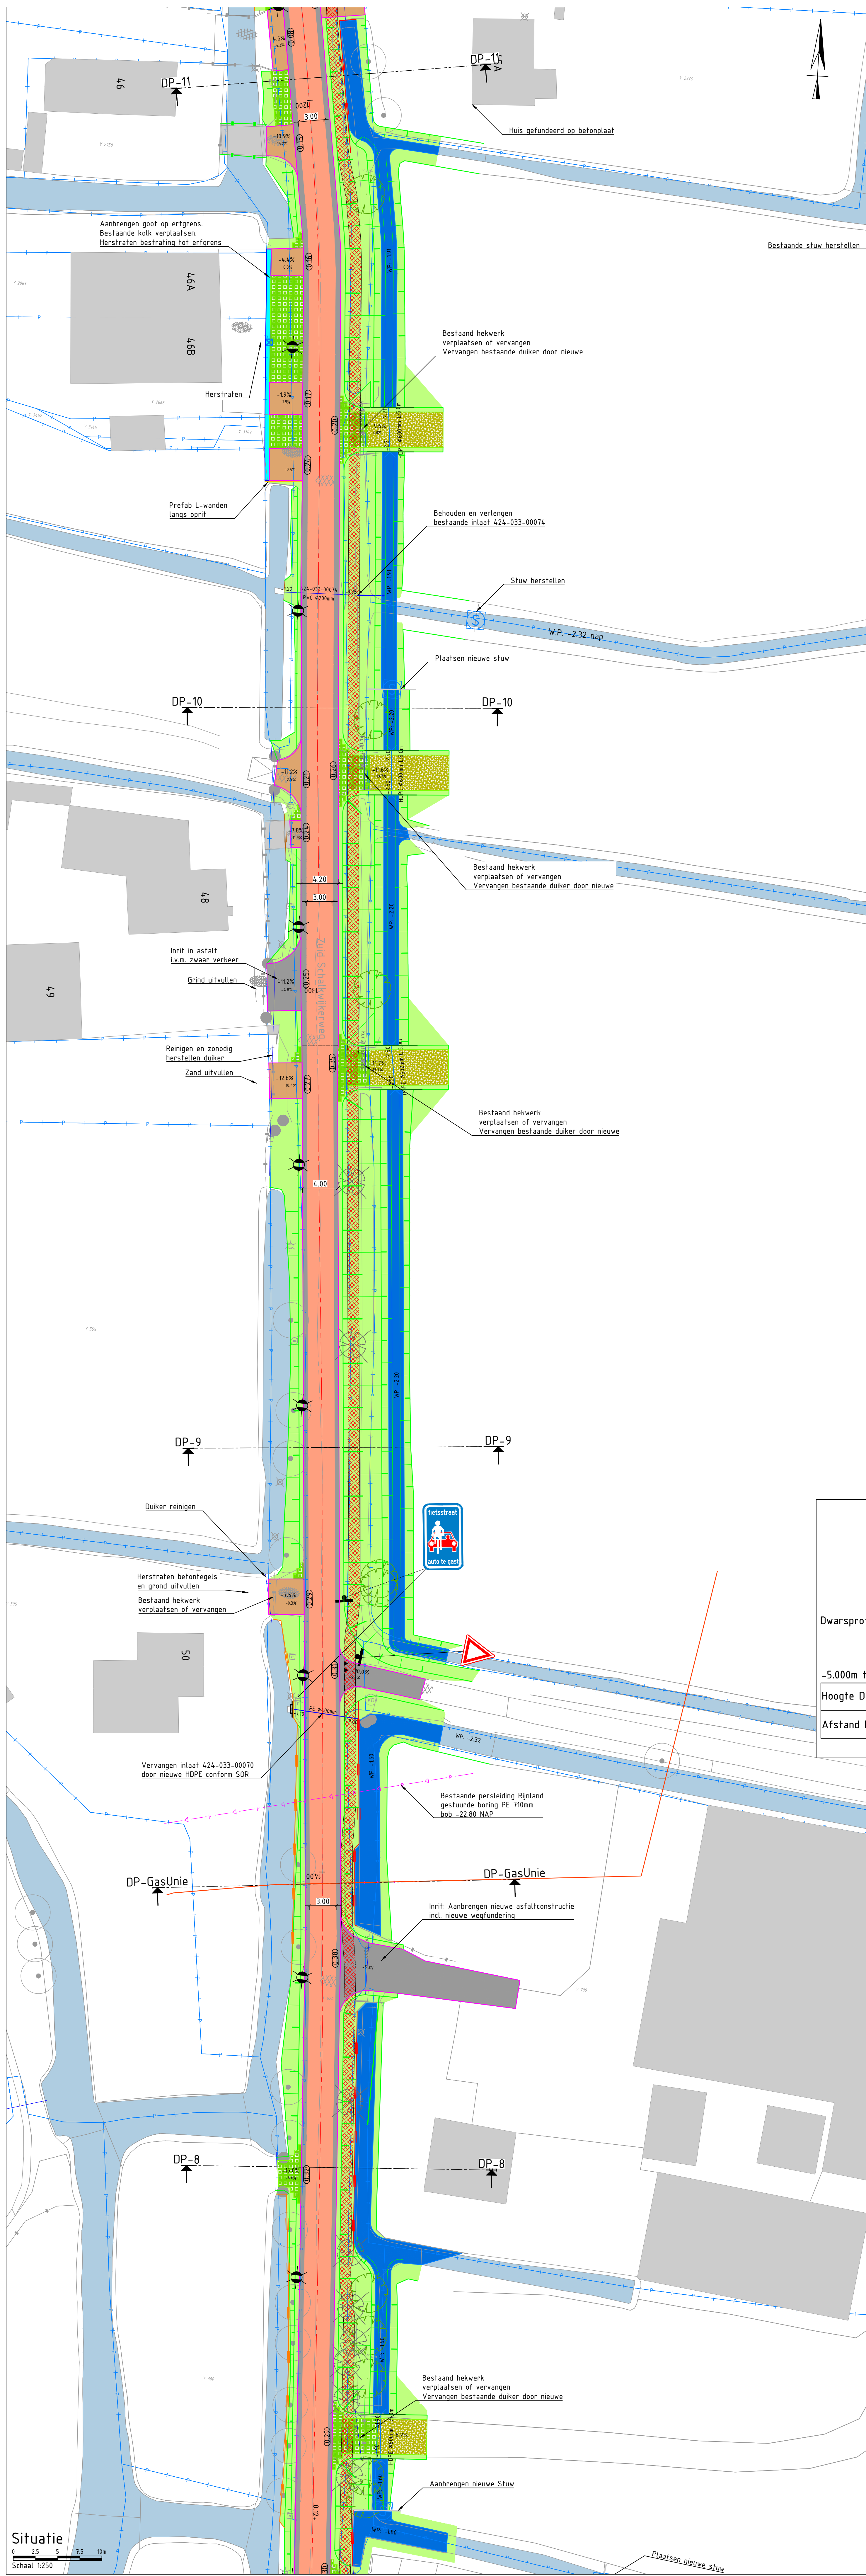

№	Datum	Wijziging	Uitvoerder	Status
1	03-03-2023	Diverse wijzigingen doorgevoerd	L. van Amstel	Lok
2	16-02-2022	Openingen beoordeling verwerkt	R. Wisse	Lok
3	18-12-2022	Definitief ontwerp toegevoerd	R. Wisse	Lok
4	09-01-2023	Definitief ontwerp toegevoerd	R. Wisse	Lok

**Gemeente Haarlem**  
Projectomschrijving: Groot onderhoud Zuid Schalkwijkweg  
Tekeningnummer: 0413188.105-SIT-D01

**antegroup**  
Tekeningnummer: 0413188.105-SIT-D01







