




DETAIL 1: Wegversmalling Zuid Nagtzaamstraat
SCHAAL 1 : 200

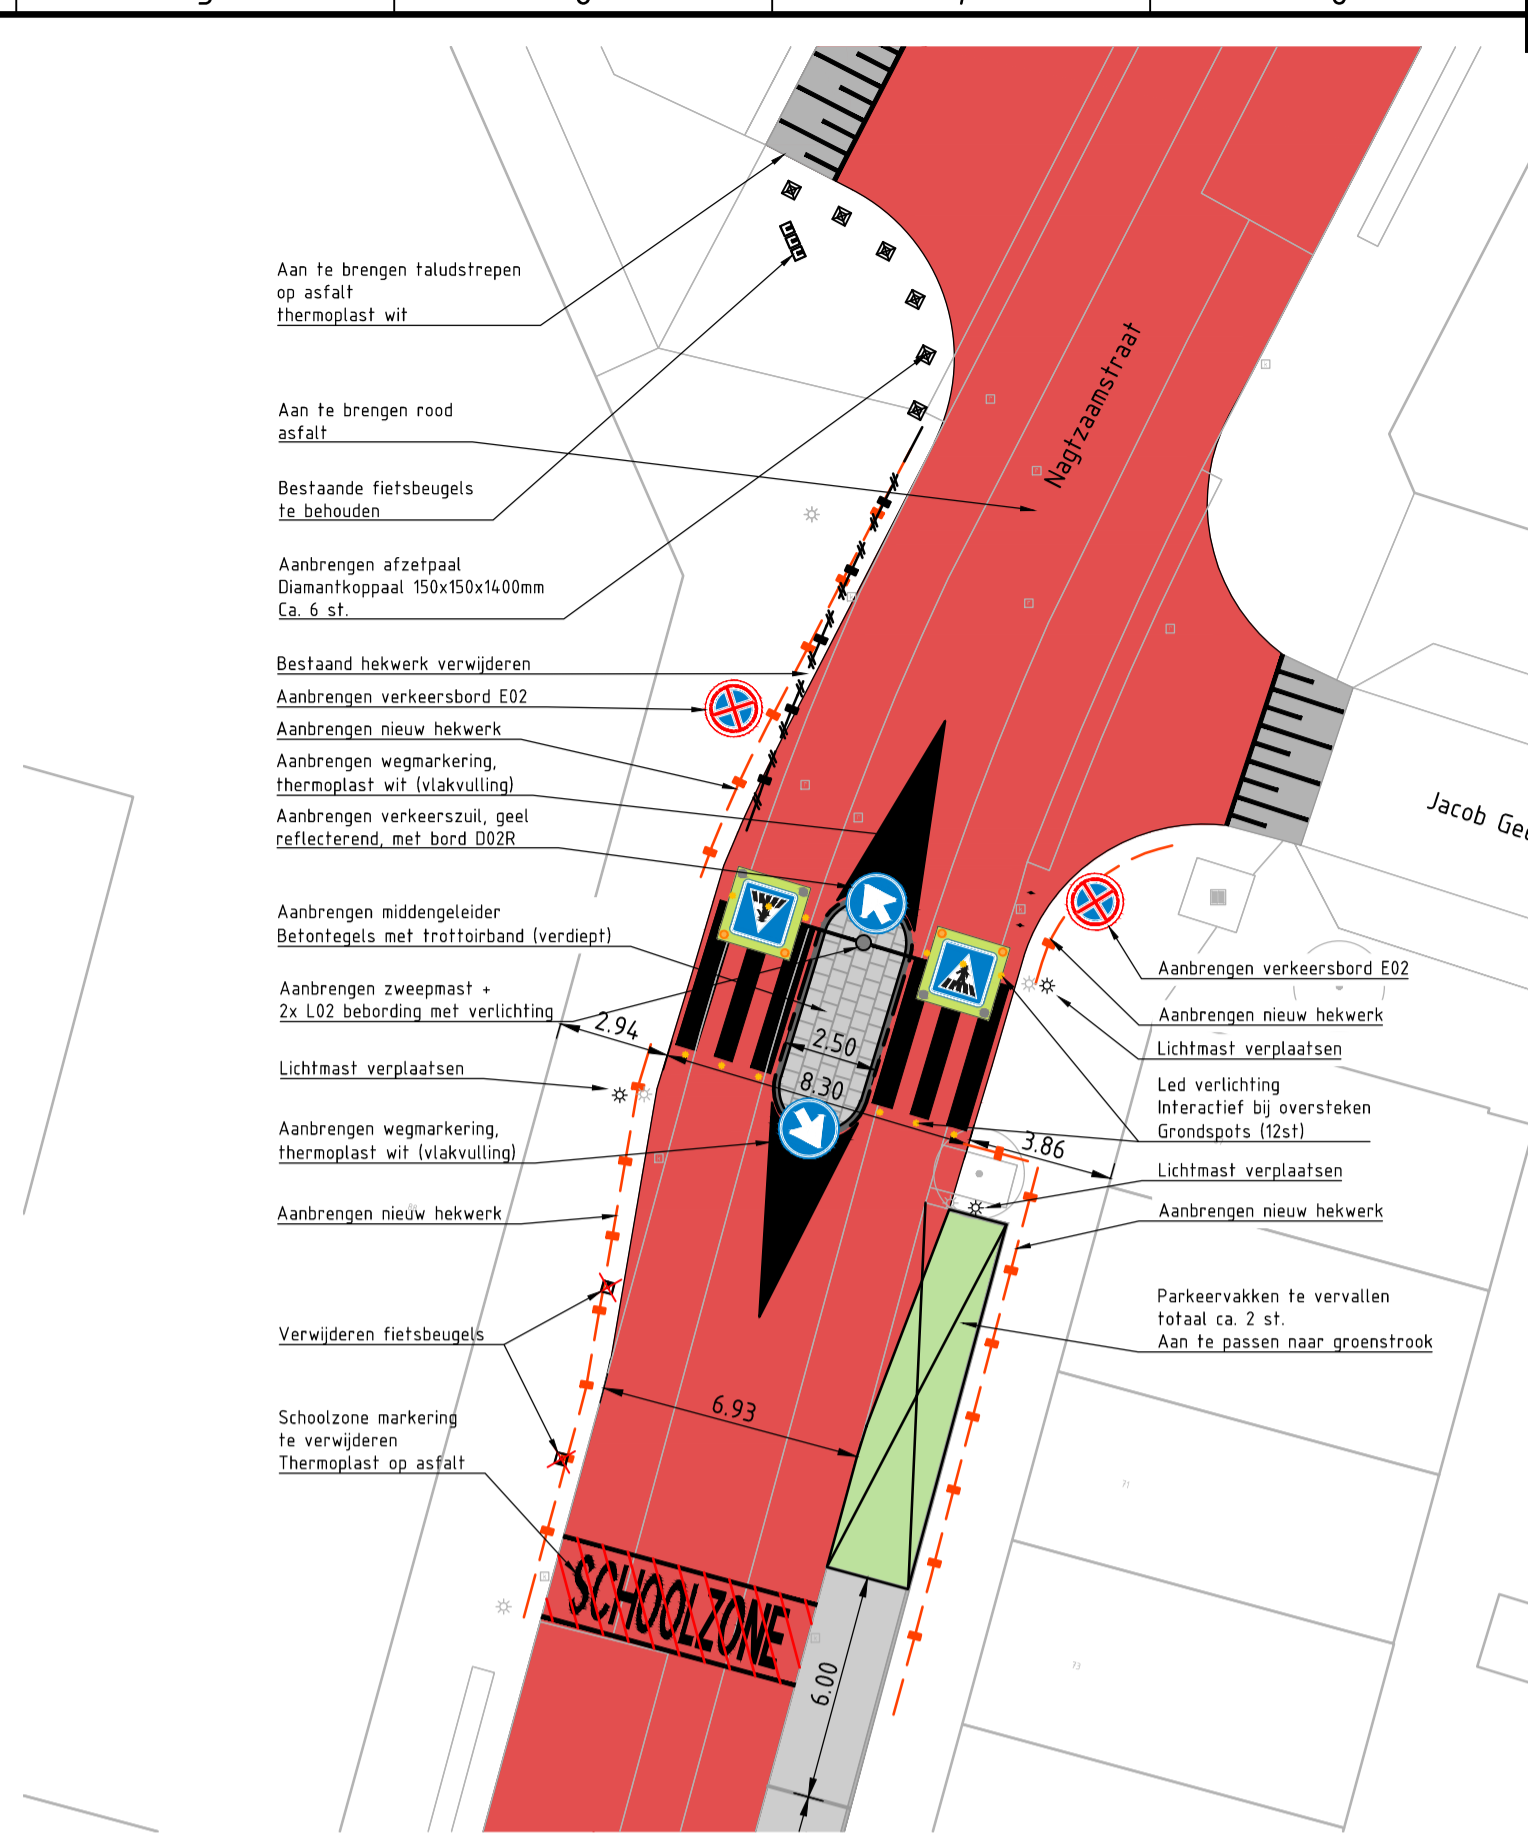


DETAIL 2: Voetgangersoversteekplaats Schoolzone
SCHAAL 1 : 200

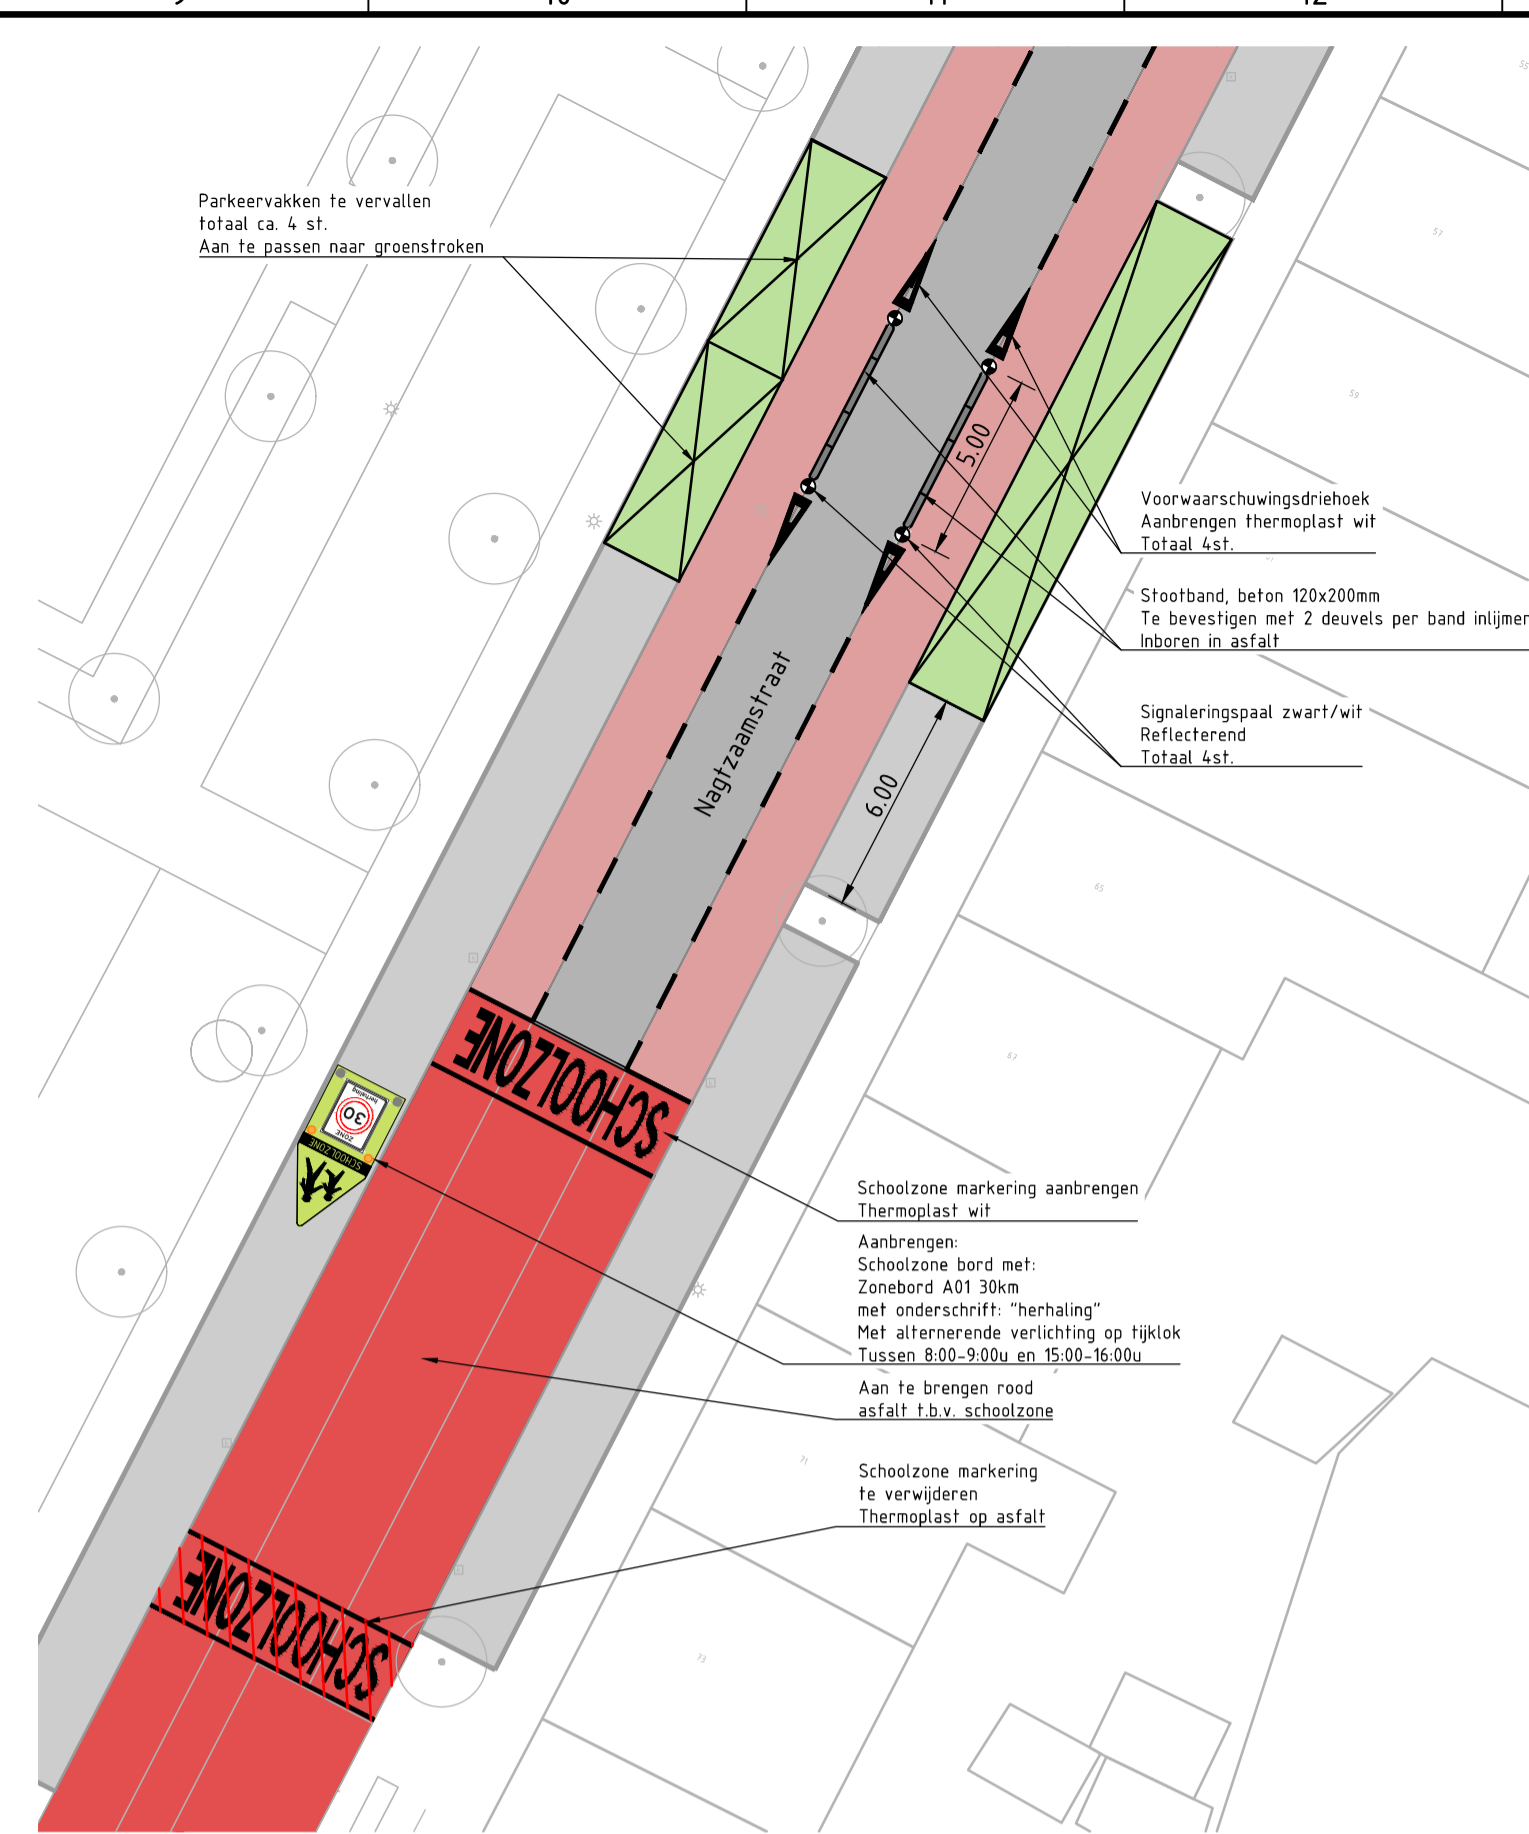

DETAIL 3: Wegversmalling Midden Nagtzaamstraat
SCHAAL 1 : 200

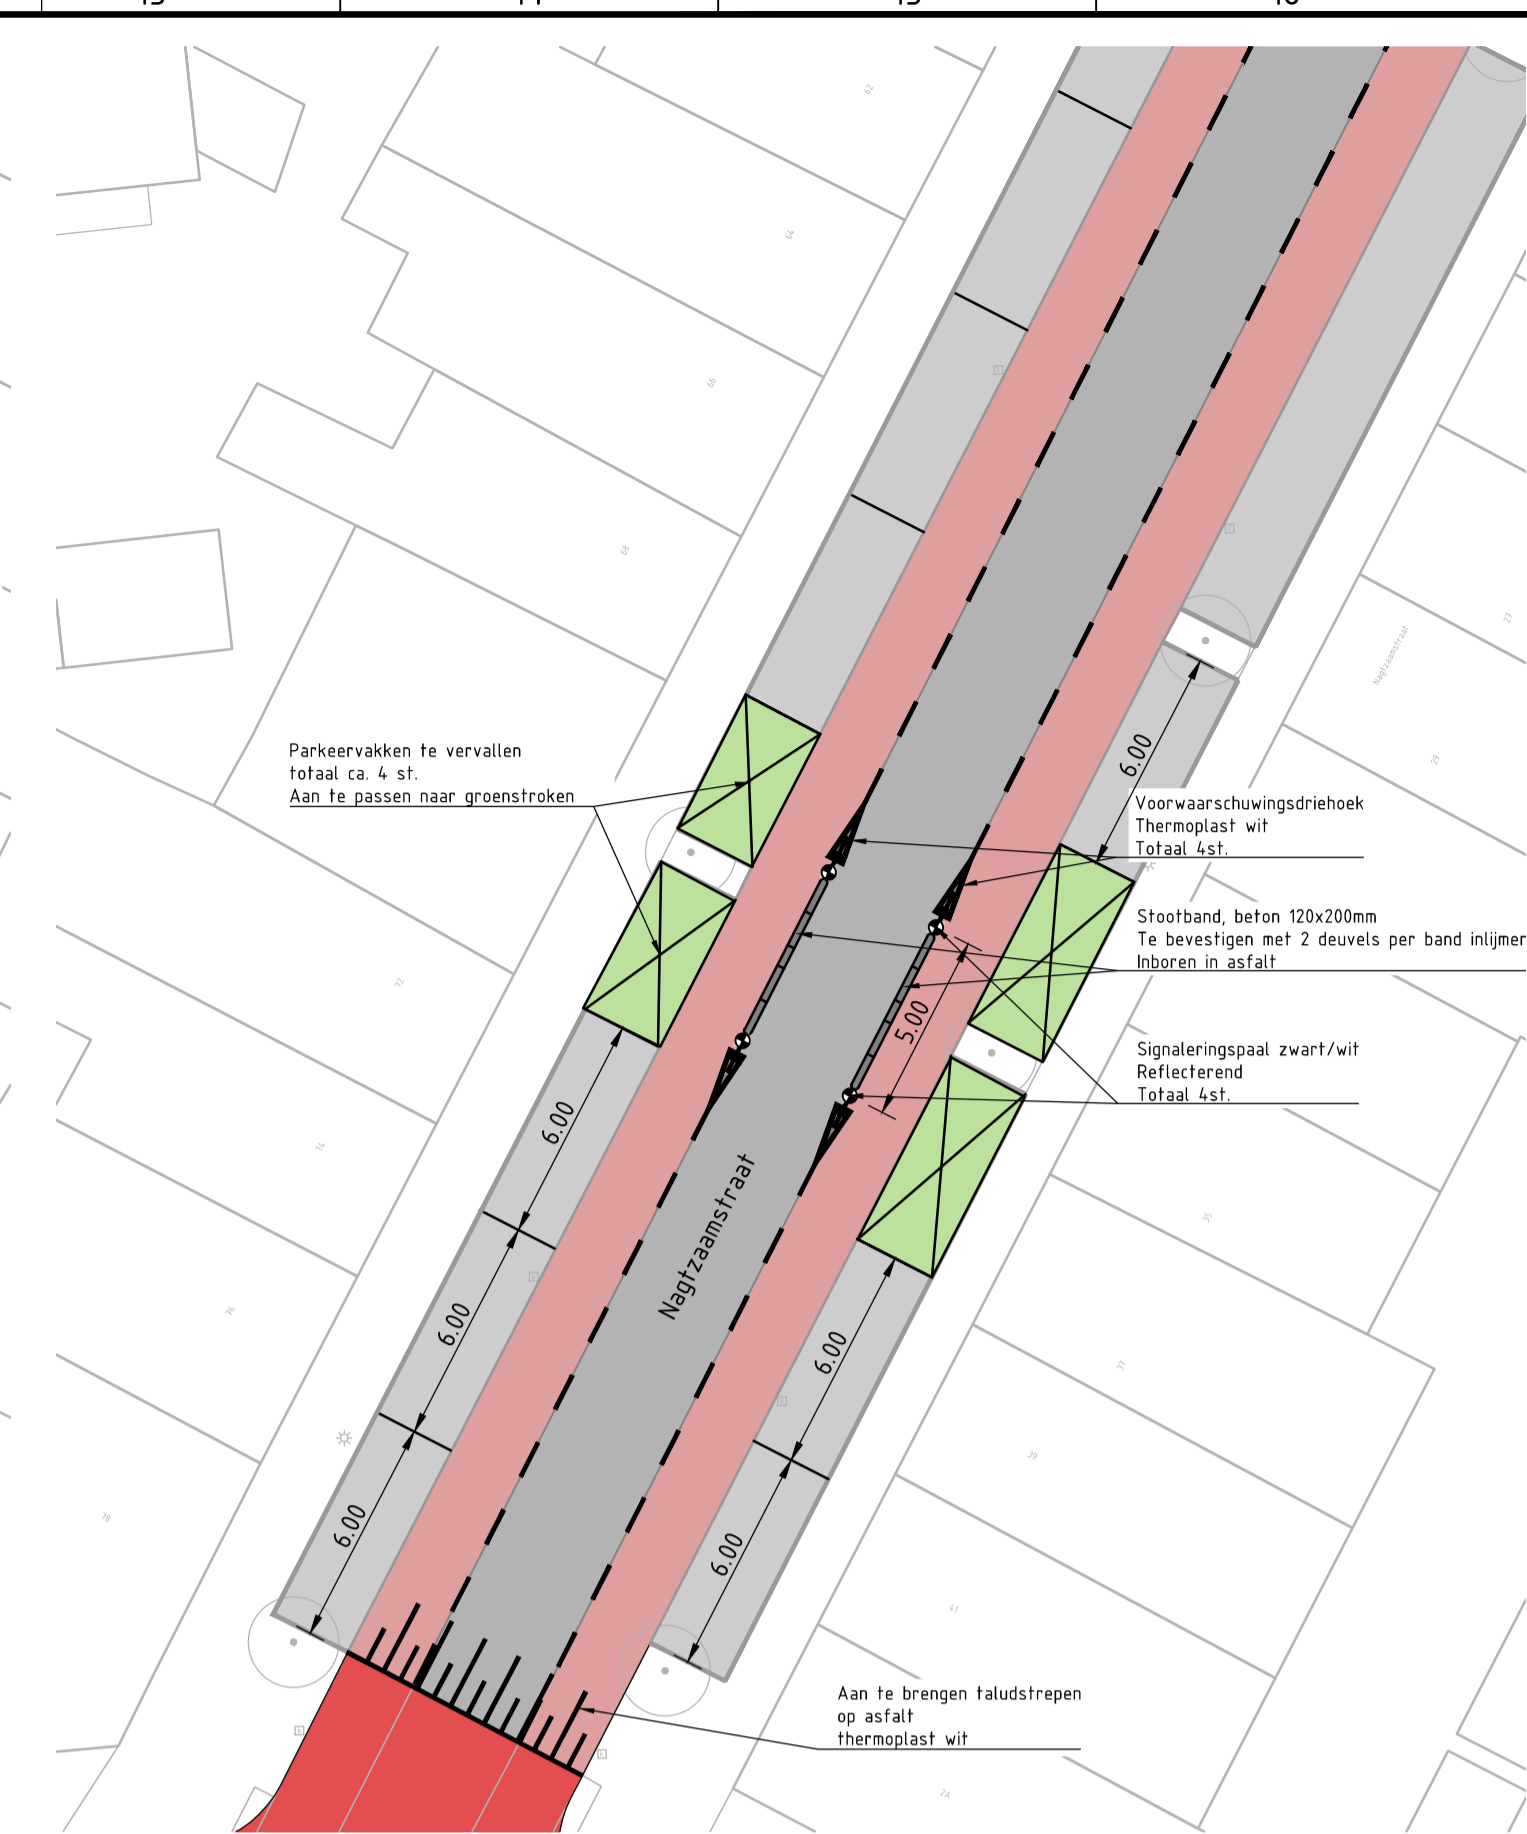


DETAIL 4: Wegversmalling Noord Nagtzaamstraat
SCHAAL 1 : 200

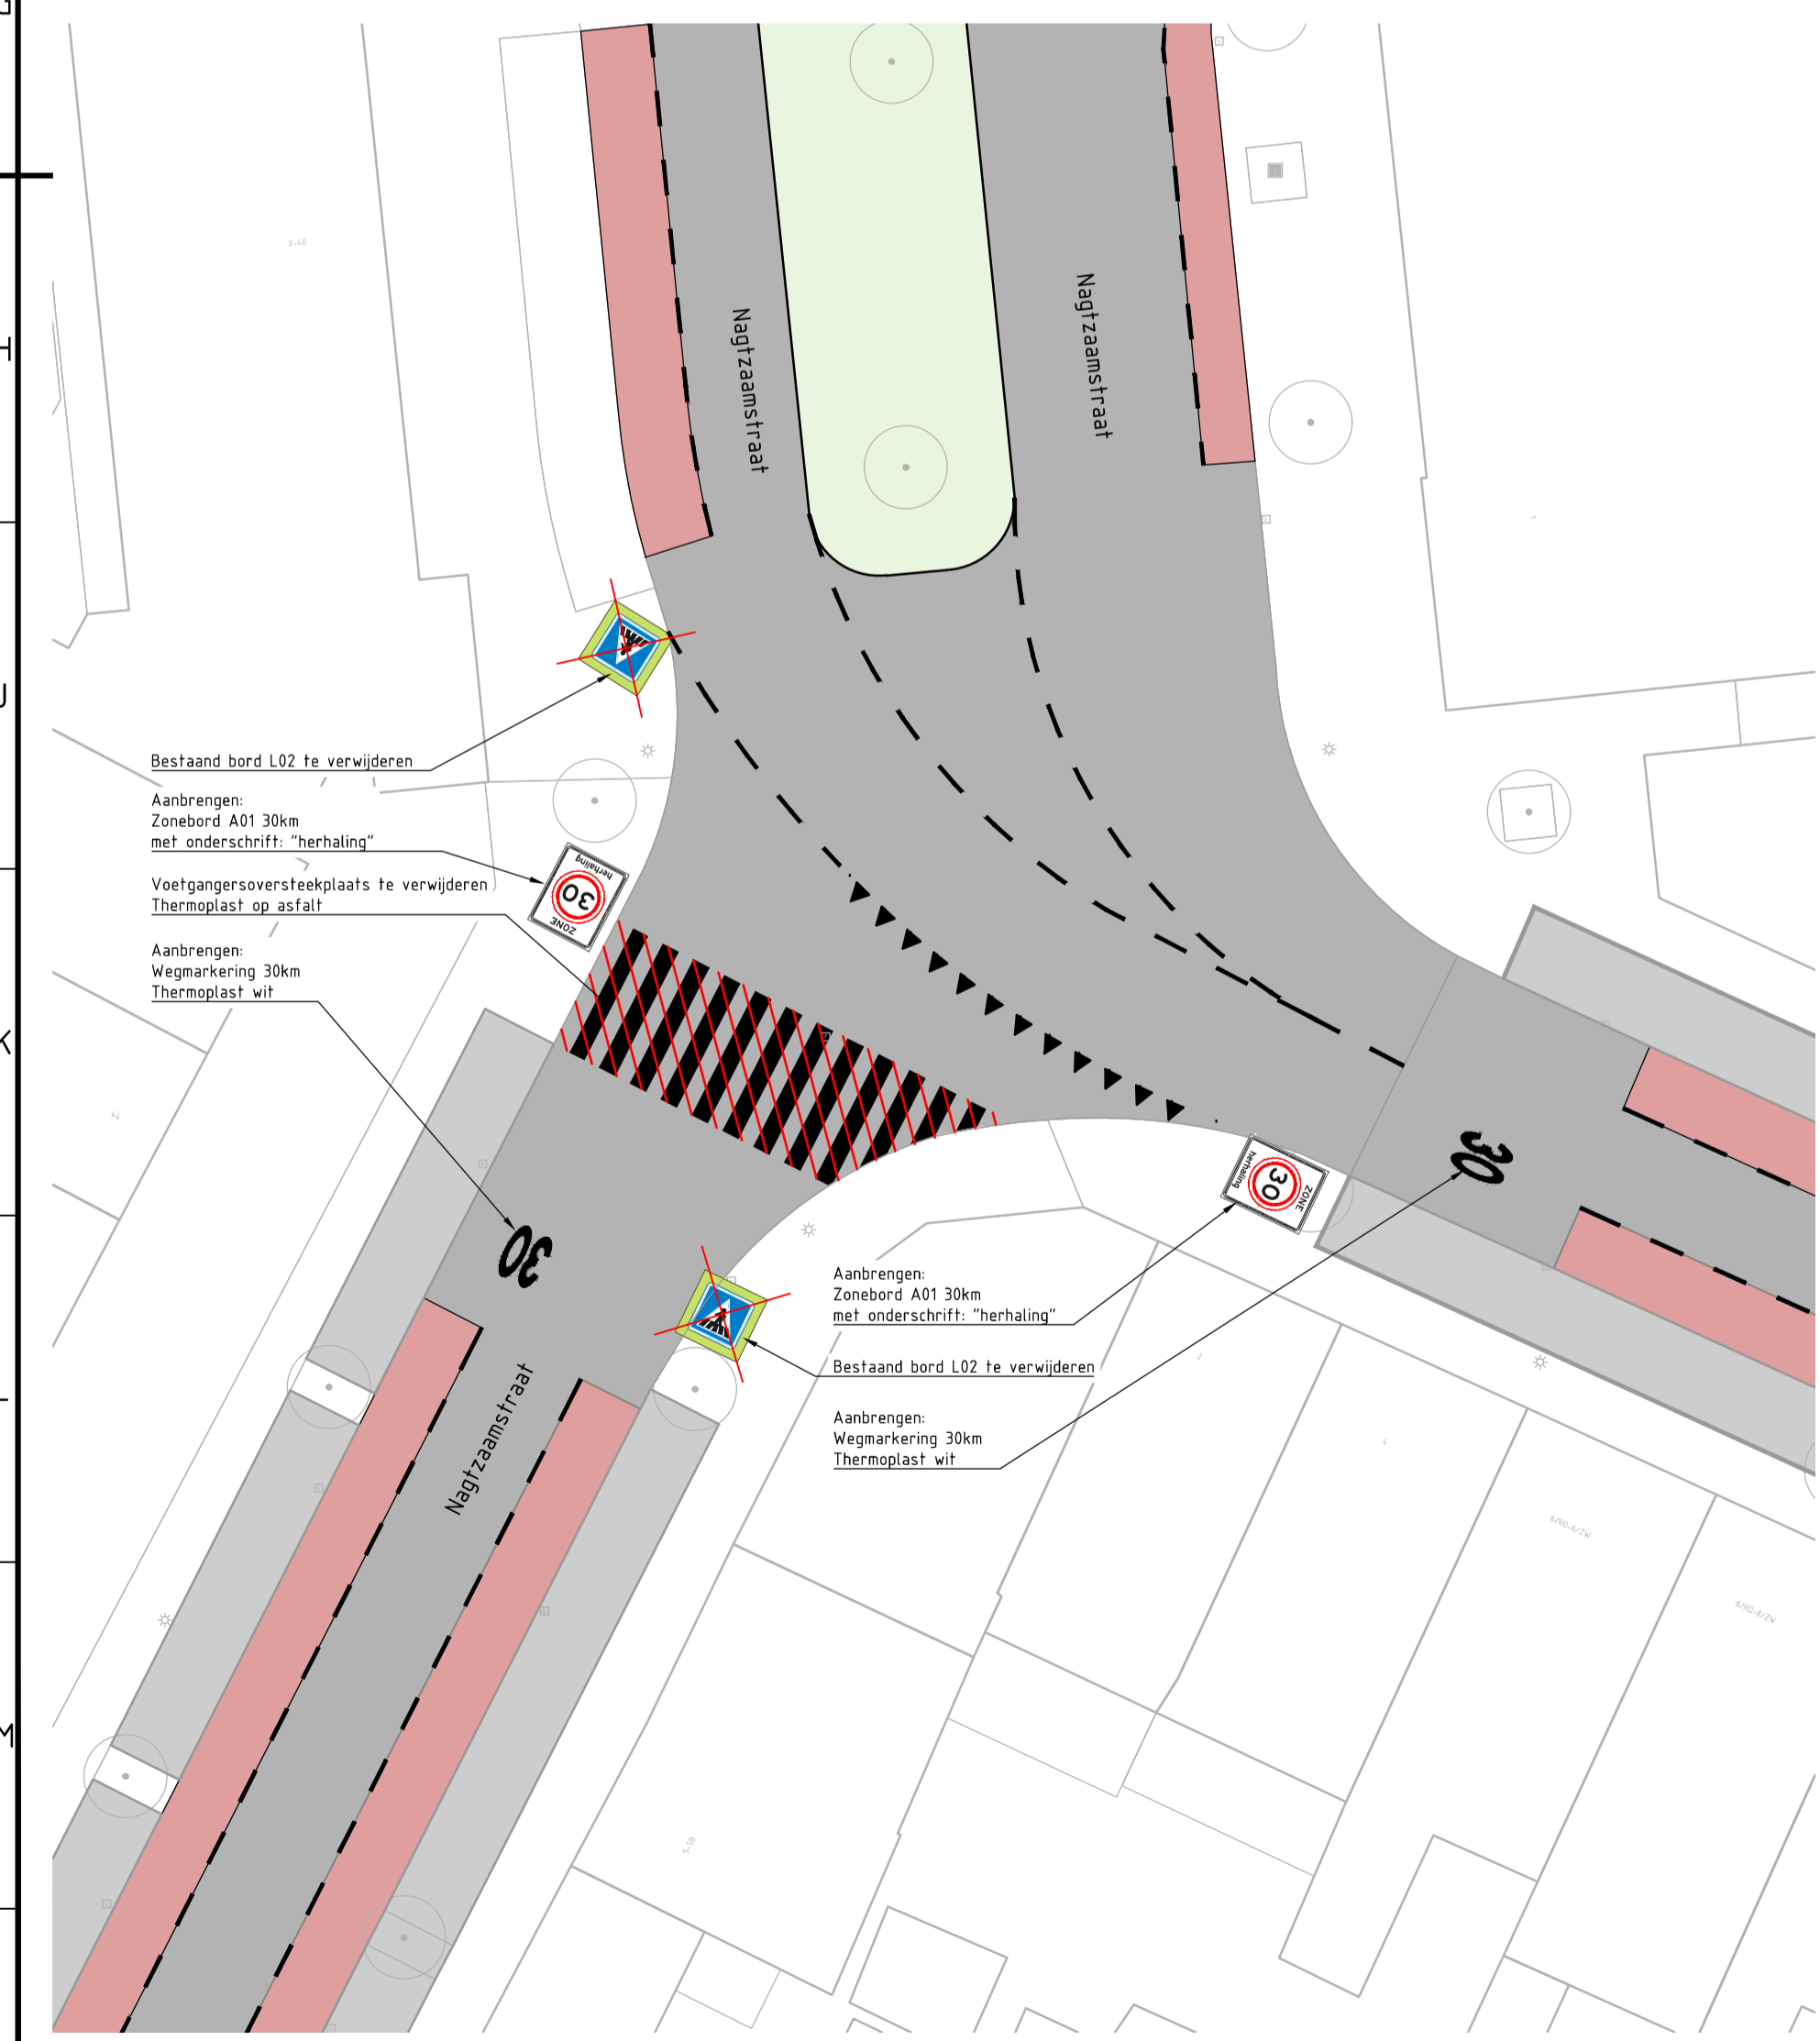


DETAIL 6: Verwijderen voetgangersoversteekplaats Nagtzaamstraat
SCHAAL 1 : 200




PRINCIPEDETAIL 5: Kruispunt Nagtzaamstraat
SCHAAL 1 : 200
ZELFDE PRINCIPLE GELDT VOOR OVERIGE KRUISPUNTEN MET NR 5

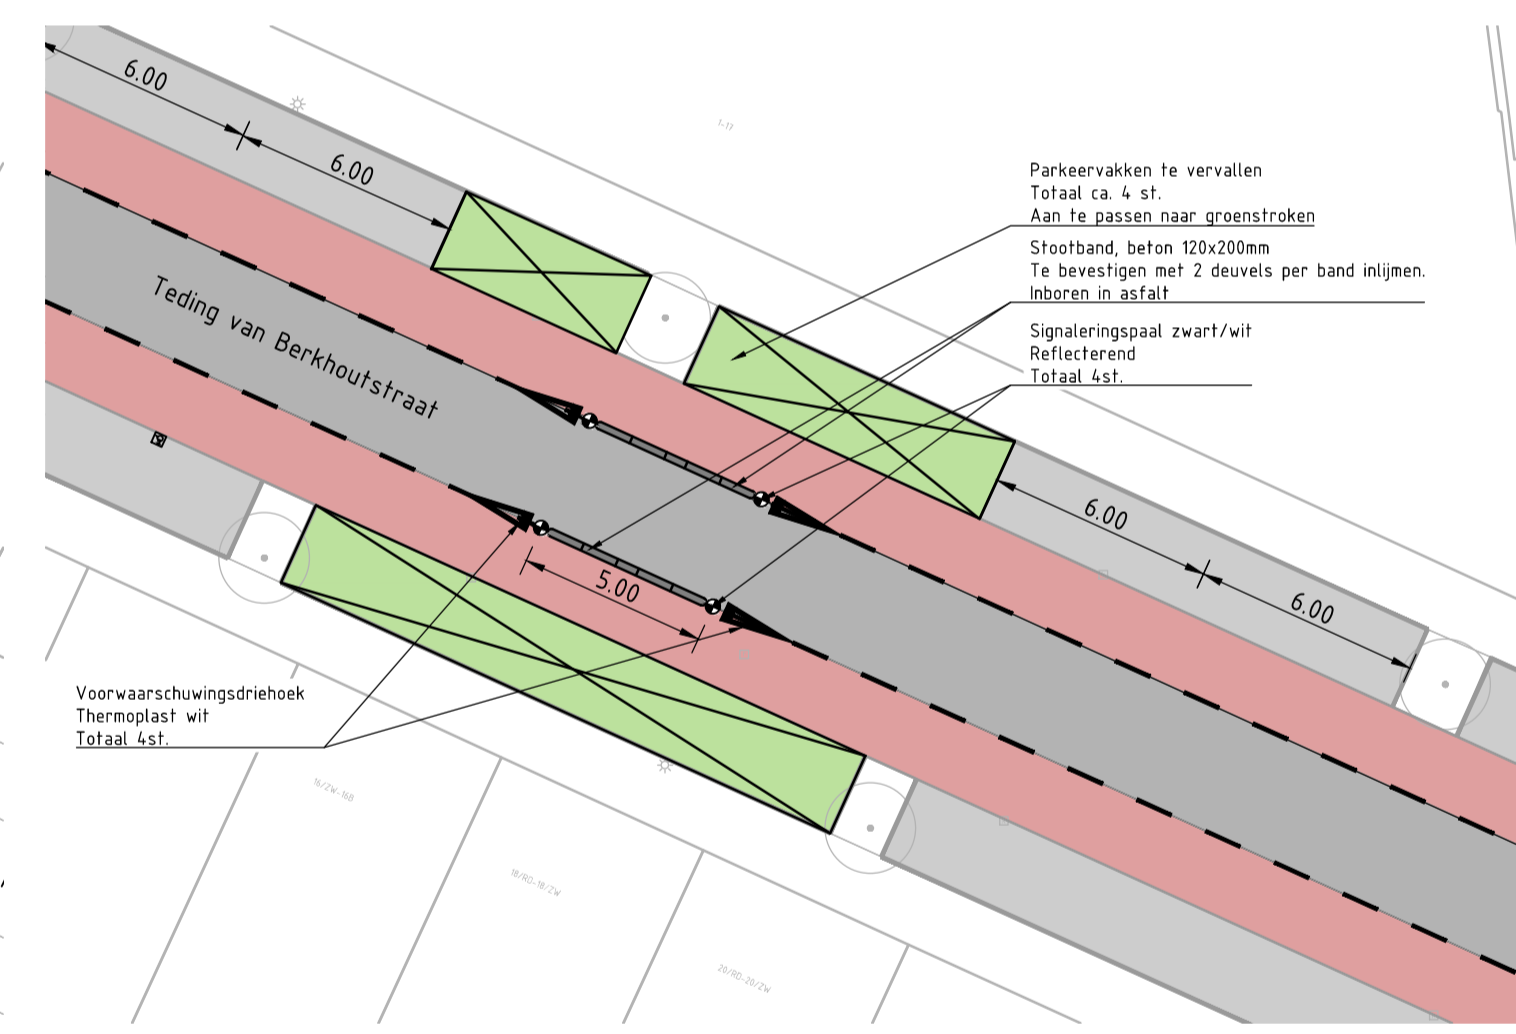

DETAIL 7: Wegversmalling West Teding van Berkhoutstraat
SCHAAL 1 : 200

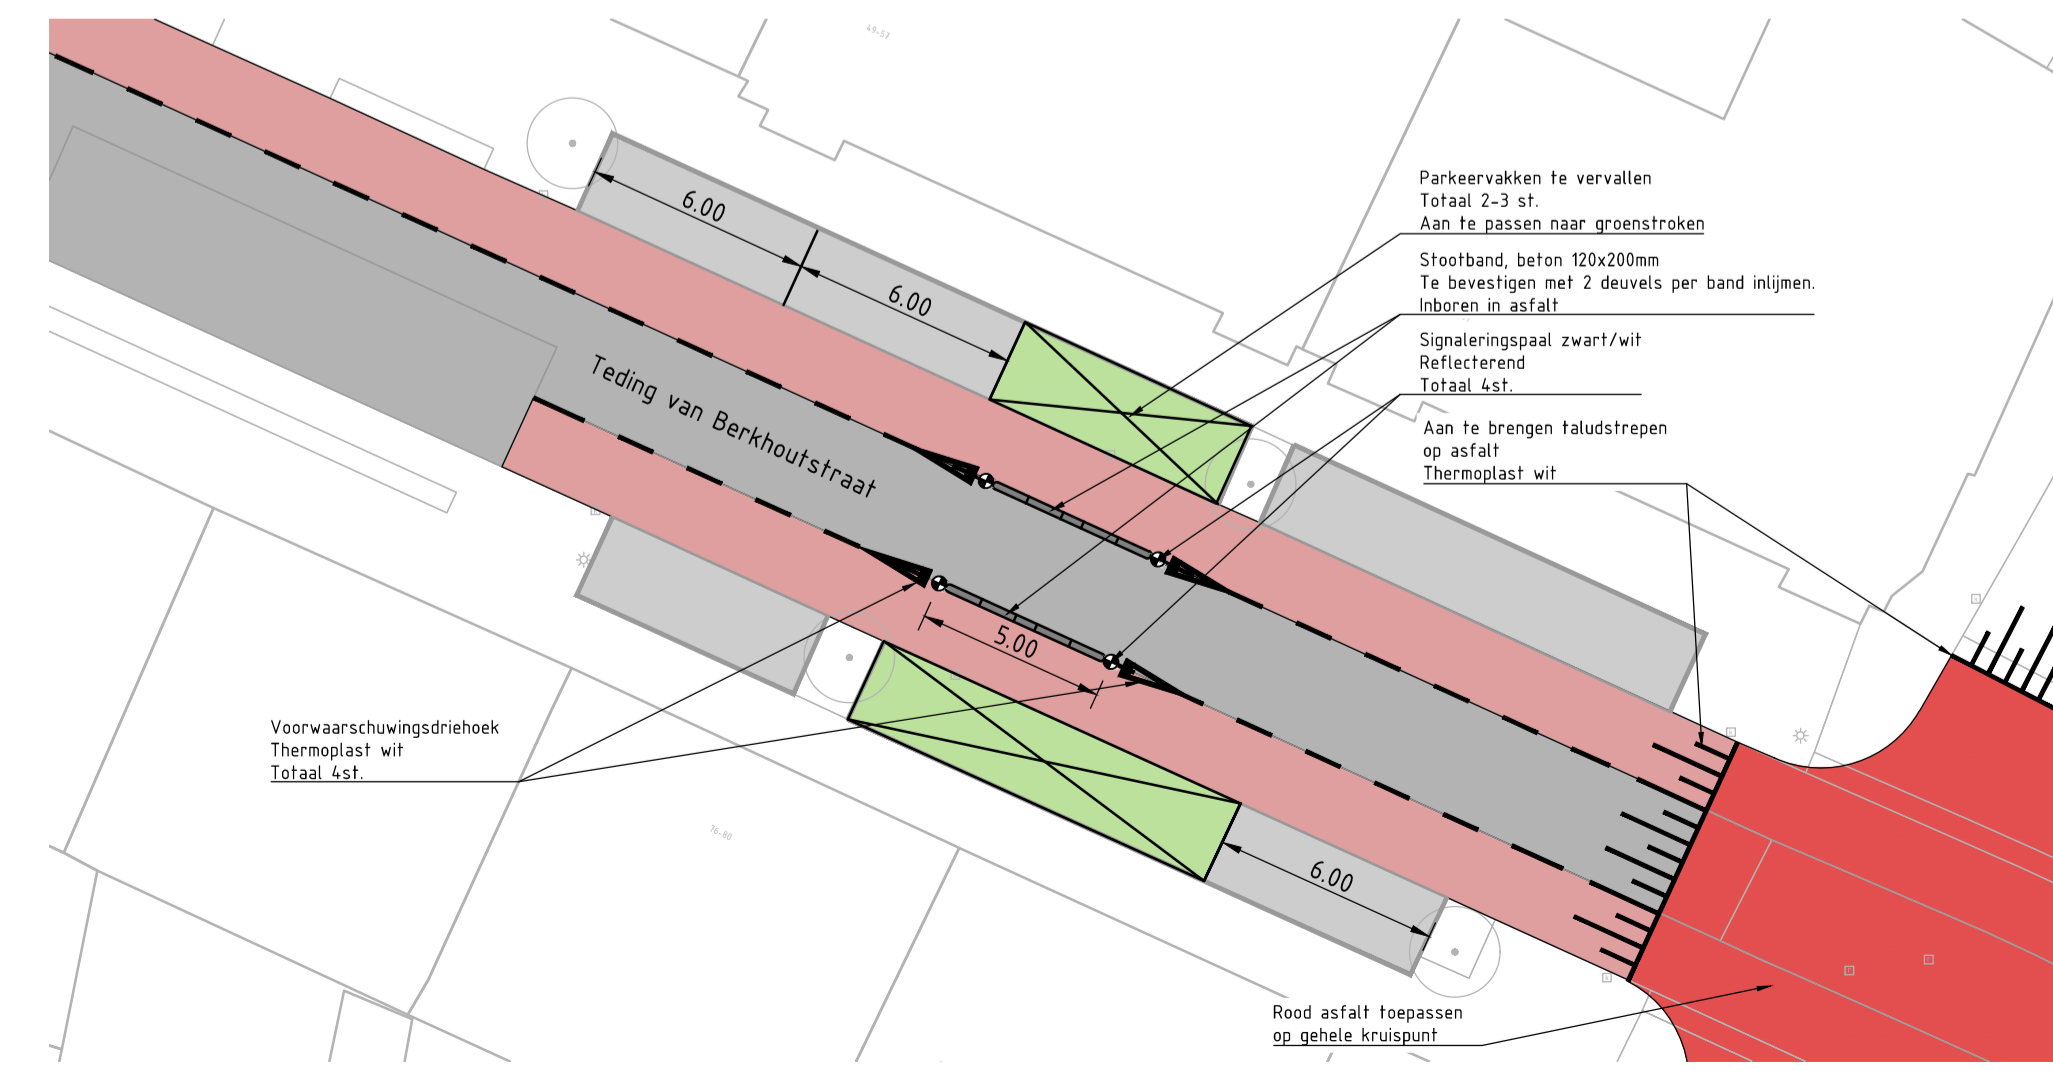

DETAIL 8: Wegversmalling Oost Teding van Berkhoutstraat
SCHAAL 1 : 200

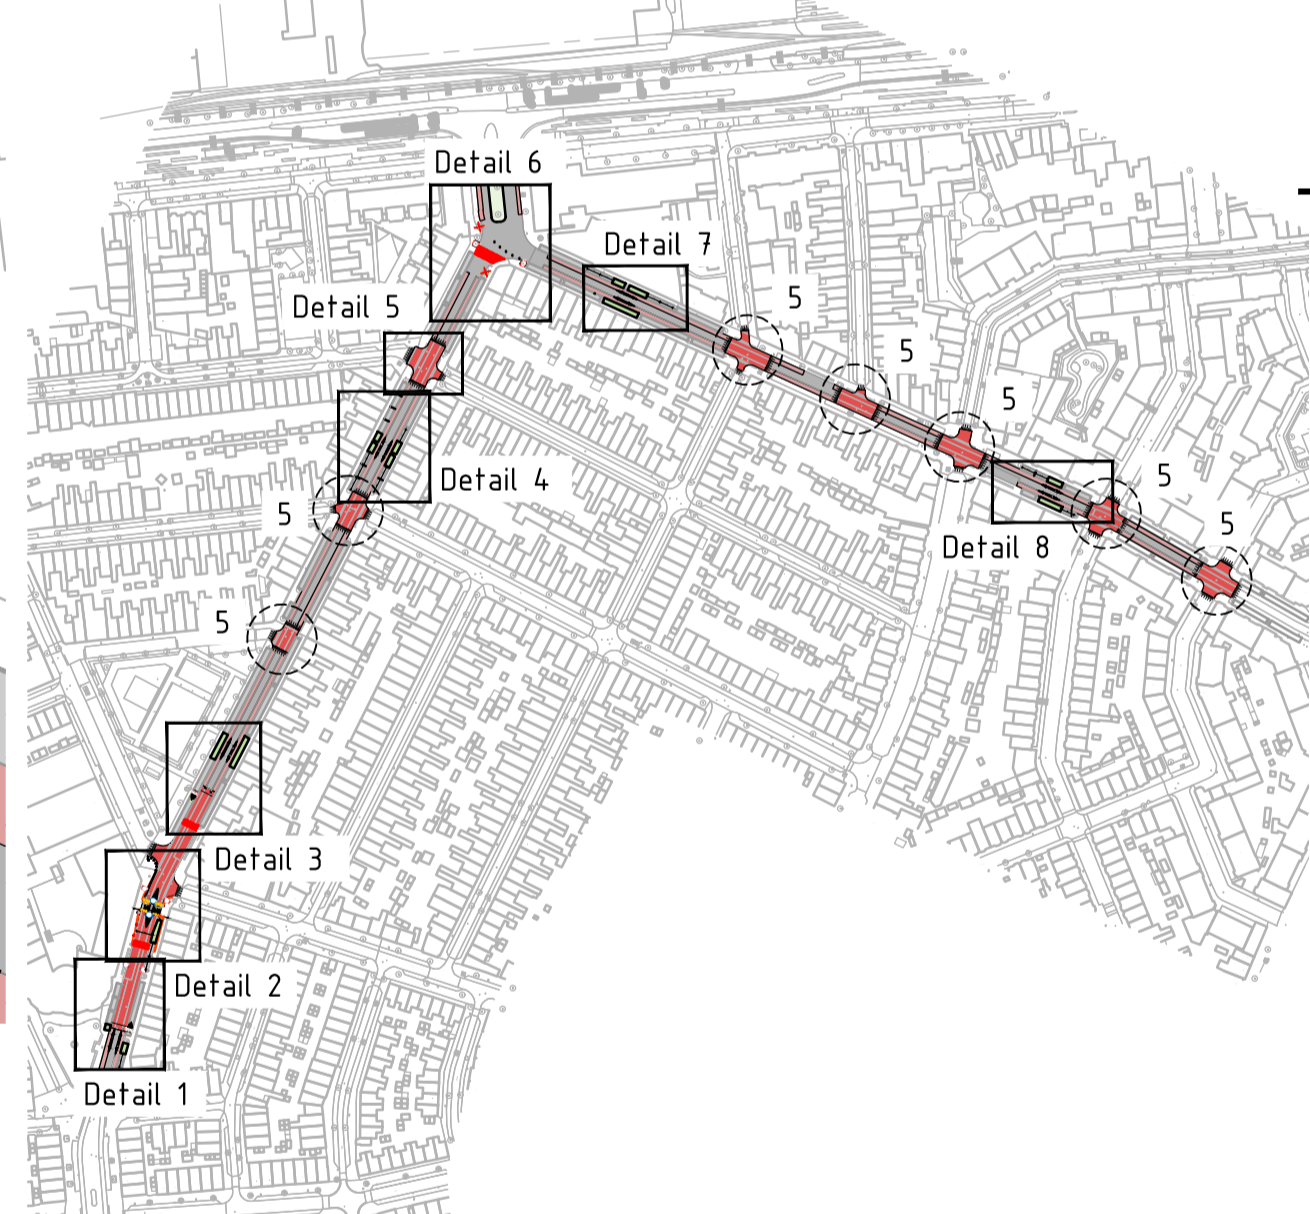

SITUATIEOVERZICHT
SCHAAL 1 : n.v.t.

Verklaring:

Bestaande situatie

- Beste 000-413888-09-VM-1-0000
- Staan verlichting parkeervakken
- Asfalt grys - blauw
- Asfalt rood, fietsstapsnelstrook
- Te verwijderen fietsstapsnelstrook
- Te verwijderen Parkeervak
- Te verwijderen Bord L02

Nieuwe situatie

- Aan te brengen taludstrepen, type n.t.b.
- Parkeervakken te vervallen
- Aan te brengen trottoirband (verdiept)
- Aan te brengen stootband 120x200mm
- Aan te brengen bord L02
- Aan te brengen bord L02 met alternatieve verlichting
- Aan te brengen bord L02 met alternatieve verlichting
- Aan te brengen schoolzone bord met Zonebord A01 30km met onderschrift: "herhaling"
- Aan te brengen schoolzone bord met Zonebord A01 30km met alternatieve verlichting op tijdlok Tussen 8.00-9.00u en 15.00-16.00u
- Aan te brengen bord E02
- Aan te brengen verkeerszuil, geel, reflecterend, met bord D02R
- Aan te brengen signaalpaal zwart/wit, reflecterend
- Aan te brengen draaistuurpaal, kunststof, 2 rijk en witte reflectiebanden
- Te verplaatsen lichtmast
- Aan te brengen verlichting interactieve led spots bij voetgangersoversteekplaats
- Aan te brengen voorwaarschuwingsdriehoek, thermoplast wit
- Aan te brengen maximum snelheid systeem, thermoplast wit
- Aan te brengen schoolzone systeem, thermoplast wit
- Aan te brengen voorwaarschuwingsdriehoek, thermoplast wit

Zie voor detail 8 tekening: 413188.09-VM-1-0002

Maten in meters tenzij anders vermeld
Materialen in millimeters
Hoogtematen in meters i.o.v. N.A.P.

0	10	20	30	40m
C2	23-11-2022	Diverse wijzigingen n.a.v. opmerkingen Gemeente Haarlem ingekomen d.d. 18-11-2022	RB	
C1	04-11-2022	Diverse aanpassingen a.h.v. document "problemanalyse en oplossingsrichtingen" d.d. 17-10-2022	RB	
CO	14-06-2022	CONCEPT	RB	
Nr	Datum	Wijziging	Tek	

Opdrachtgever
GEMEENTE HAARLEM

Tekenaar
R. Beerlage

Schaal
1:200

Projectleider
F.J. Maat

Formaat
A1

Bladinbladen
1 IN 1

Status
DEFINITIEF

Wijz.nr.
C2

Tekeningontwerp
Snelheidsverlagende maatregelen
Nagtzaamstraat en Teding van Berkhoutstraat

Schetsontwerp
Details 1 - 7

www.anteagroup.nl

Opdrachtnummer
413188.09-VM-1-0001

anteagroup