




- LEGENDA**
- gebouw
  - bebouwing (voetprint)
  - perceelgrens
  - nieuw ontwerp
  - riolering nieuw
  - HWA riolering
  - DWA riolering
  - drainage riol
  - riolering door derden
  - riolering bestaand
  - GWA hoofdrinol

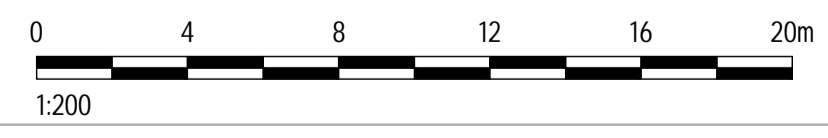

PROJECTOMSCHRIJVING Schalkwijk Midden Stad tussen de Bomen	PROJECTNUMMER 212879	ONTWERPER L. Slotemaker	BLAD _DD_402 01 van 01
TEKENINGOMSCHRIJVING DEFINITIEF ONTWERP Demarcatie rioleringontwerp	CELENDOR ----	GECONTROLEERD ----	SCHAAL 1:200
OPDRACHTGEVER Gemeente Haarlem Afdeling Project en Contractmanagement	GEAUTORISEERD ----	STATUS 16-02-2023 definitief(01)	