



Houtstraat 70 Haarlem  
 Voorstel Indeling  
 Begane Grond  
 11-05-2022

CONCEPT

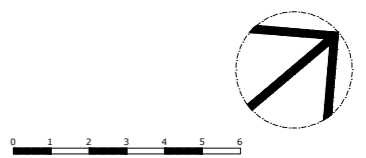

BG

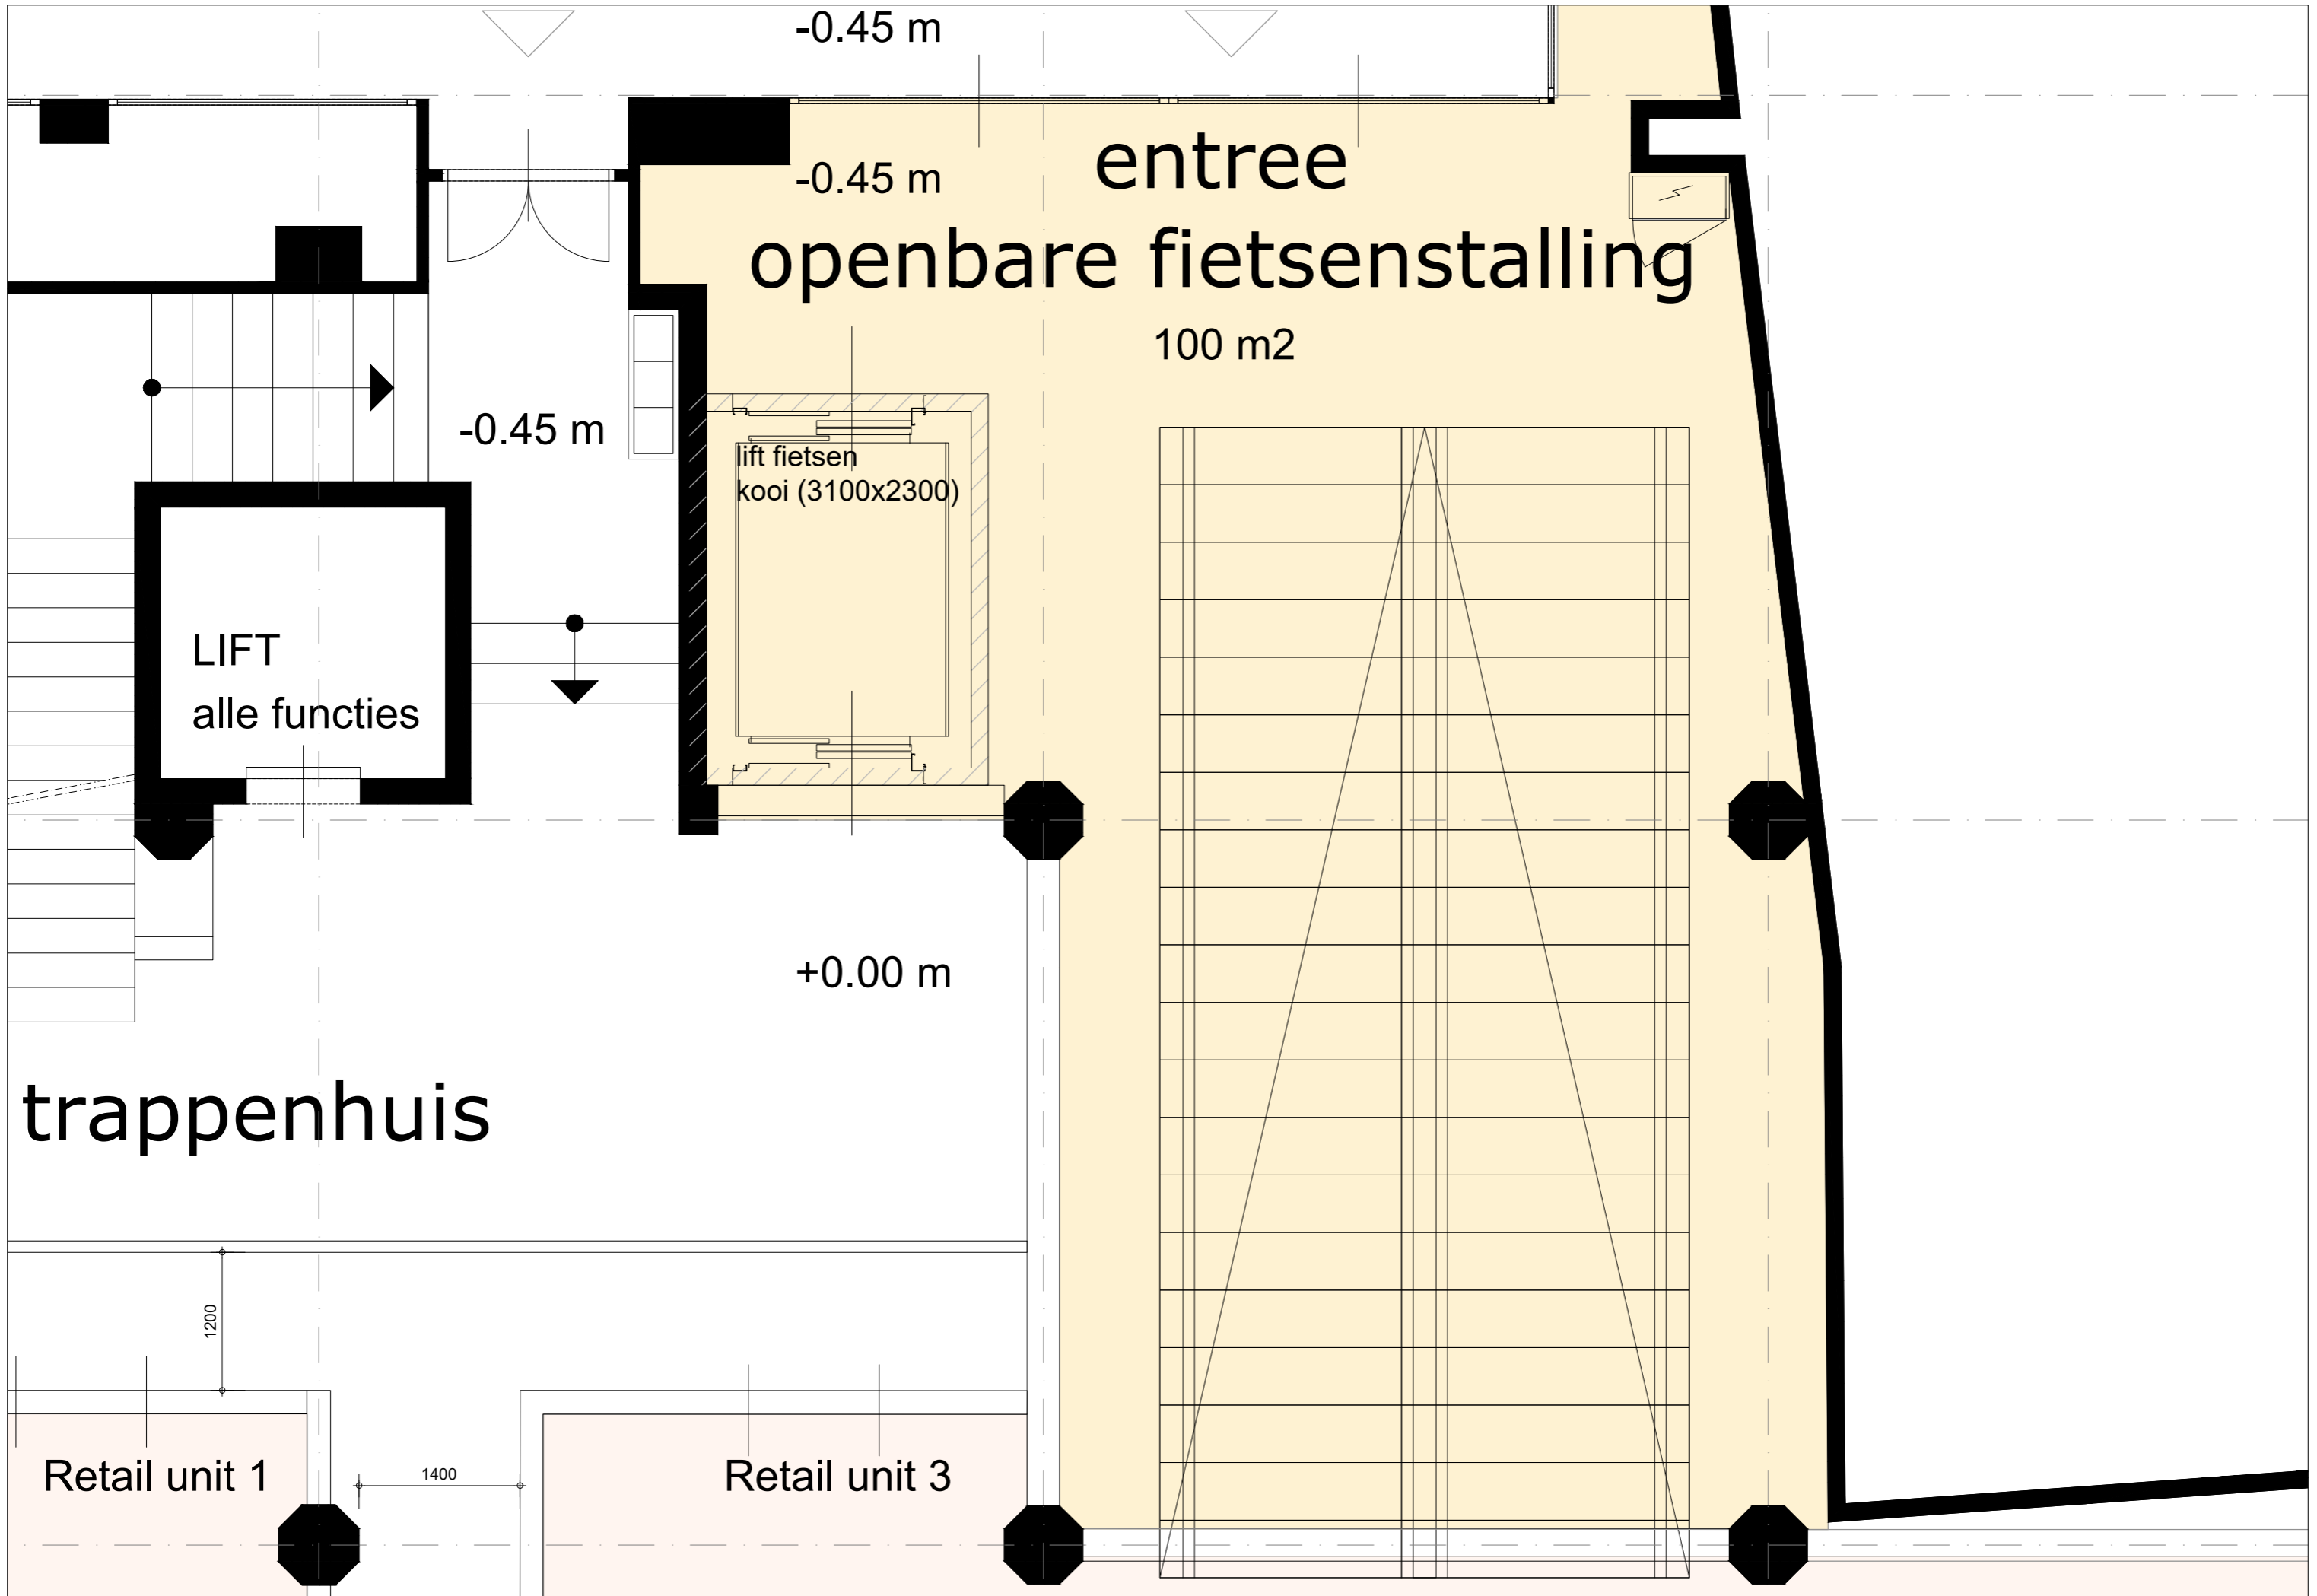

-0.45 m

entree

openbare fietsenstalling

100 m<sup>2</sup>

-0.45 m

lift fietsen  
kooi (3100x2300)

LIFT  
alle functies

+0.00 m


trappenhuis

1200

Retail unit 1


1400

Retail unit 3

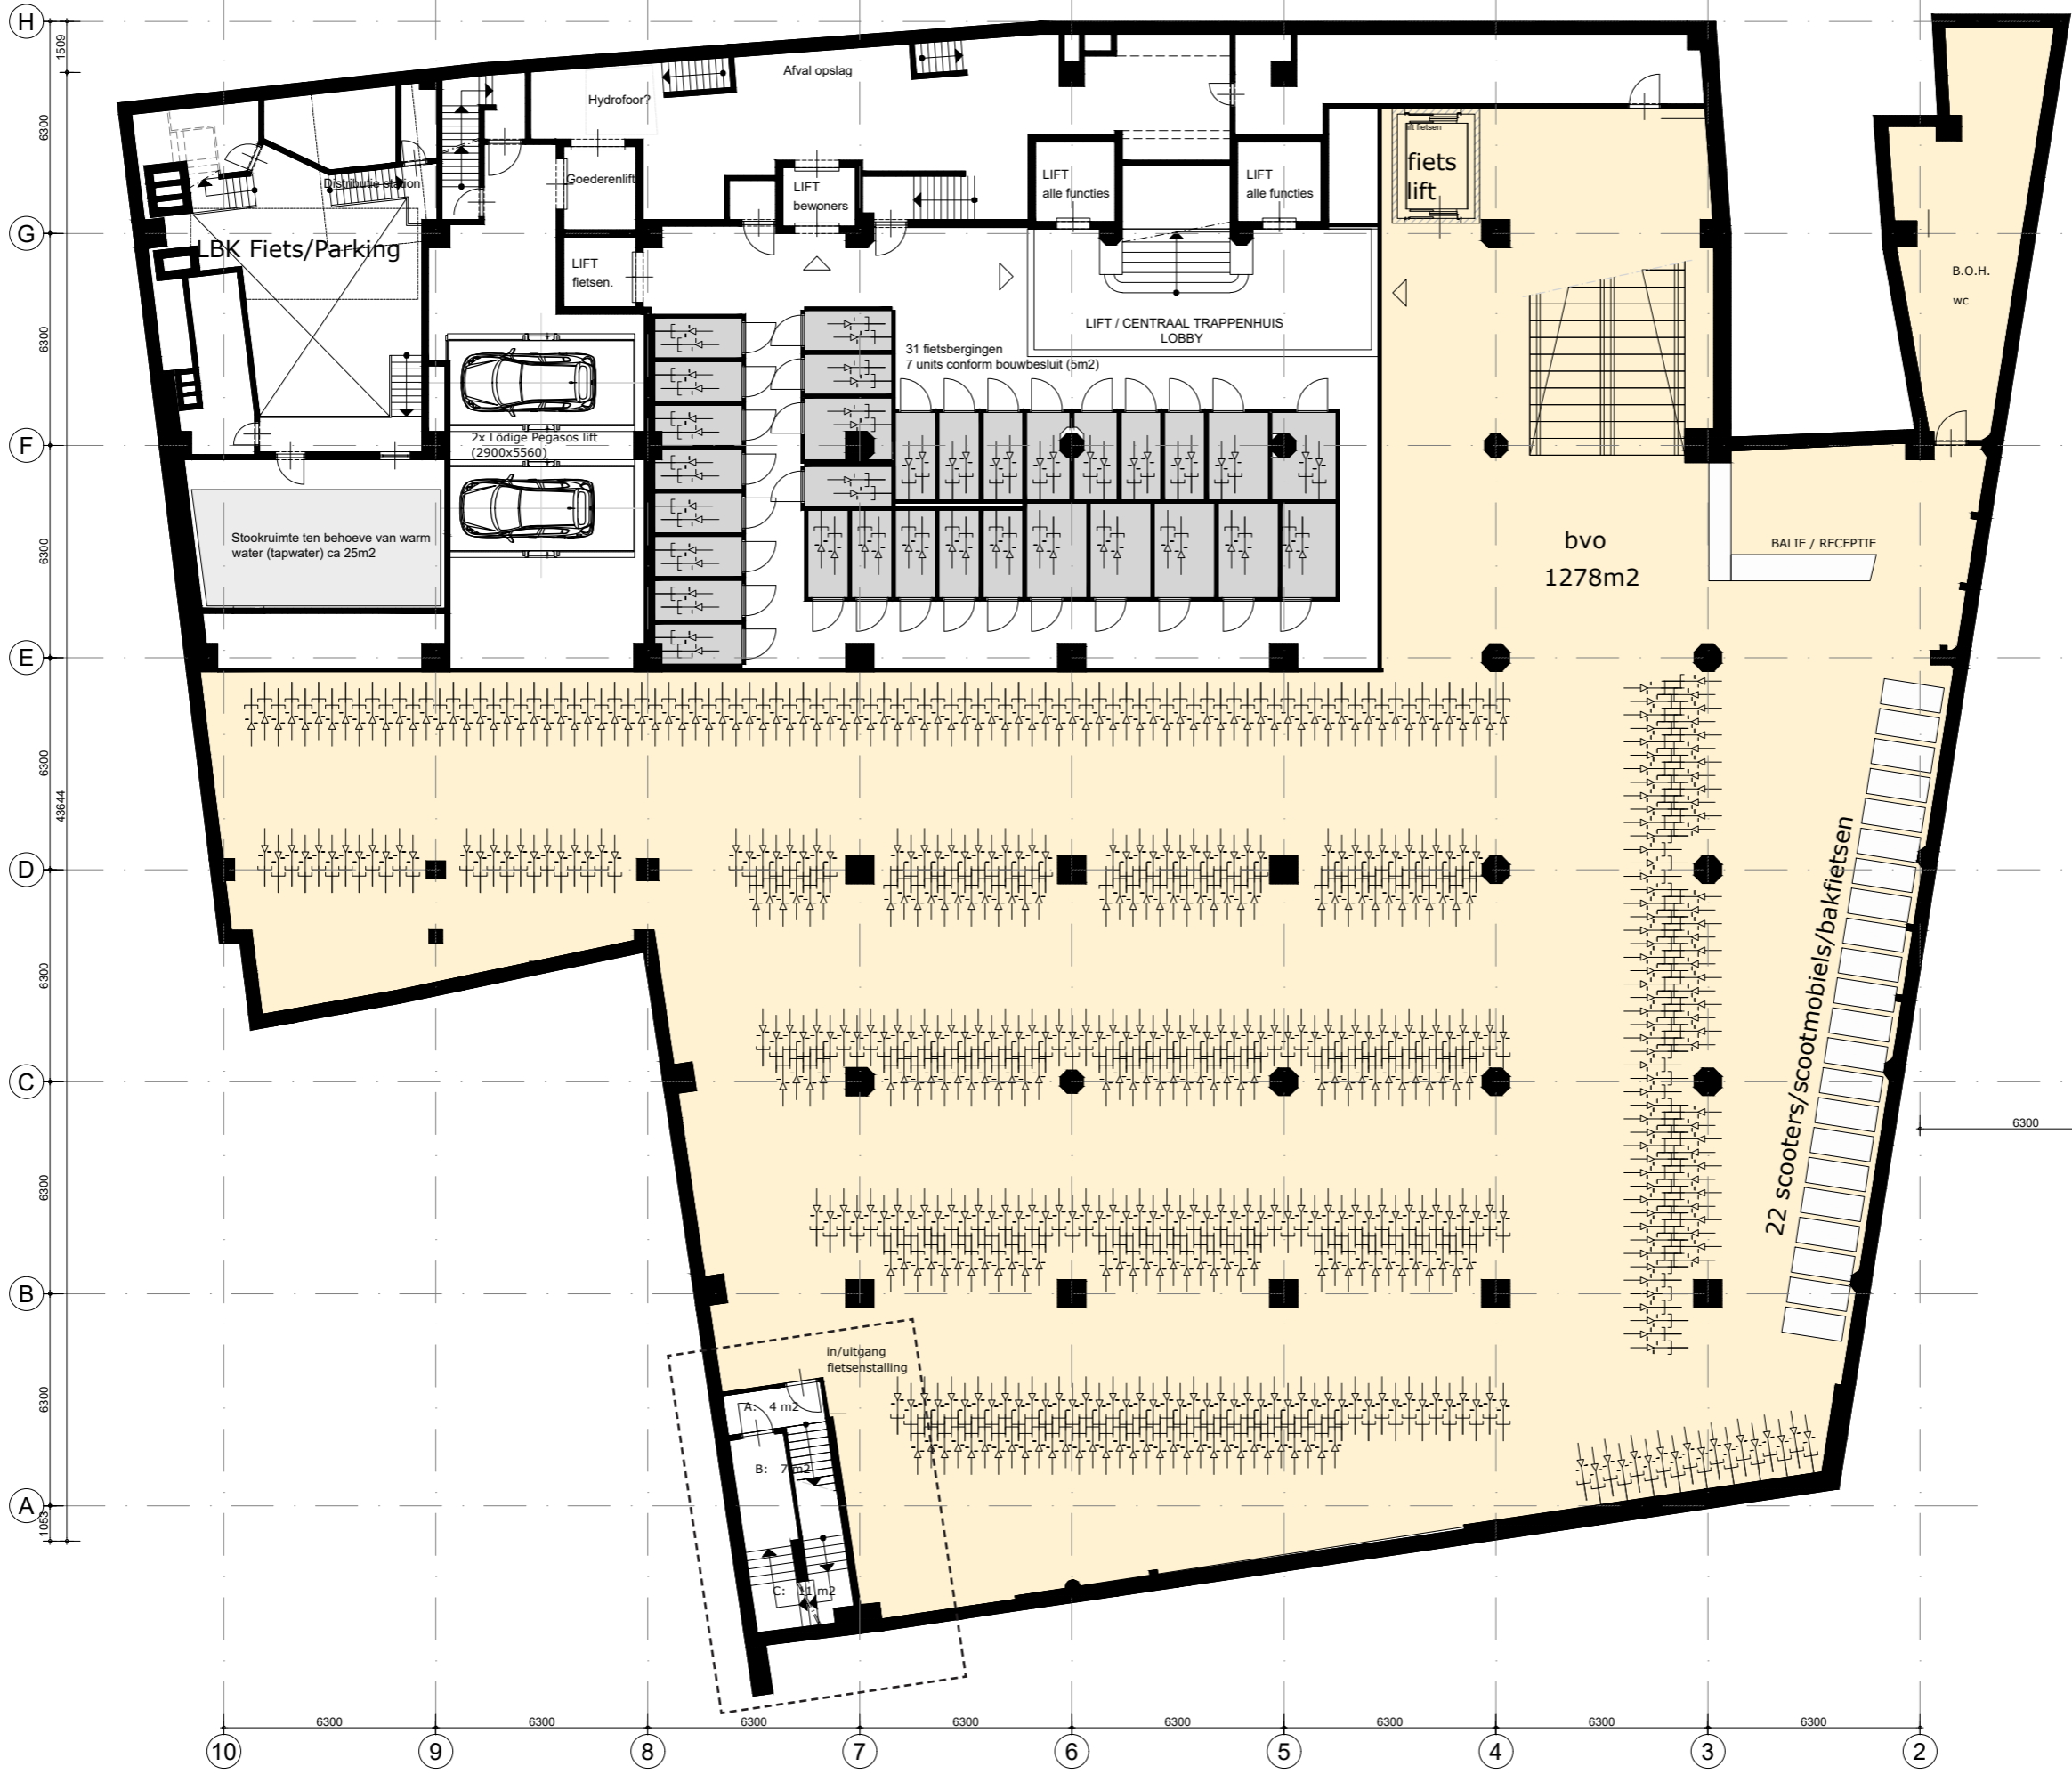

Houtstraat 70 Haarlem  
 Voorstel Indeling  
 Verdieping -1  
 11-05-2022

CONCEPT

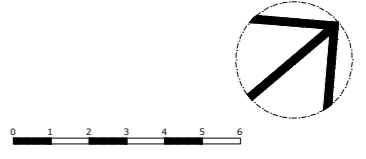

KELDER -1

Parkeergarage



Geen veranderingen  
aan -2


-2

Fietsenstalling


Vluchtroute -2 sluit aan op  
nieuwe trap -1 naar BG  
Toevoegen nieuwe sluis

Toevoegen van  
ca. 5 m2 op -1


Vrije hoogte  
nieuwe trap  
2675mm

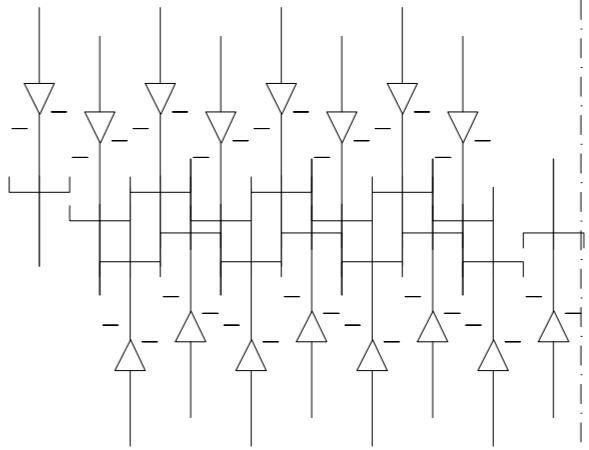

-1

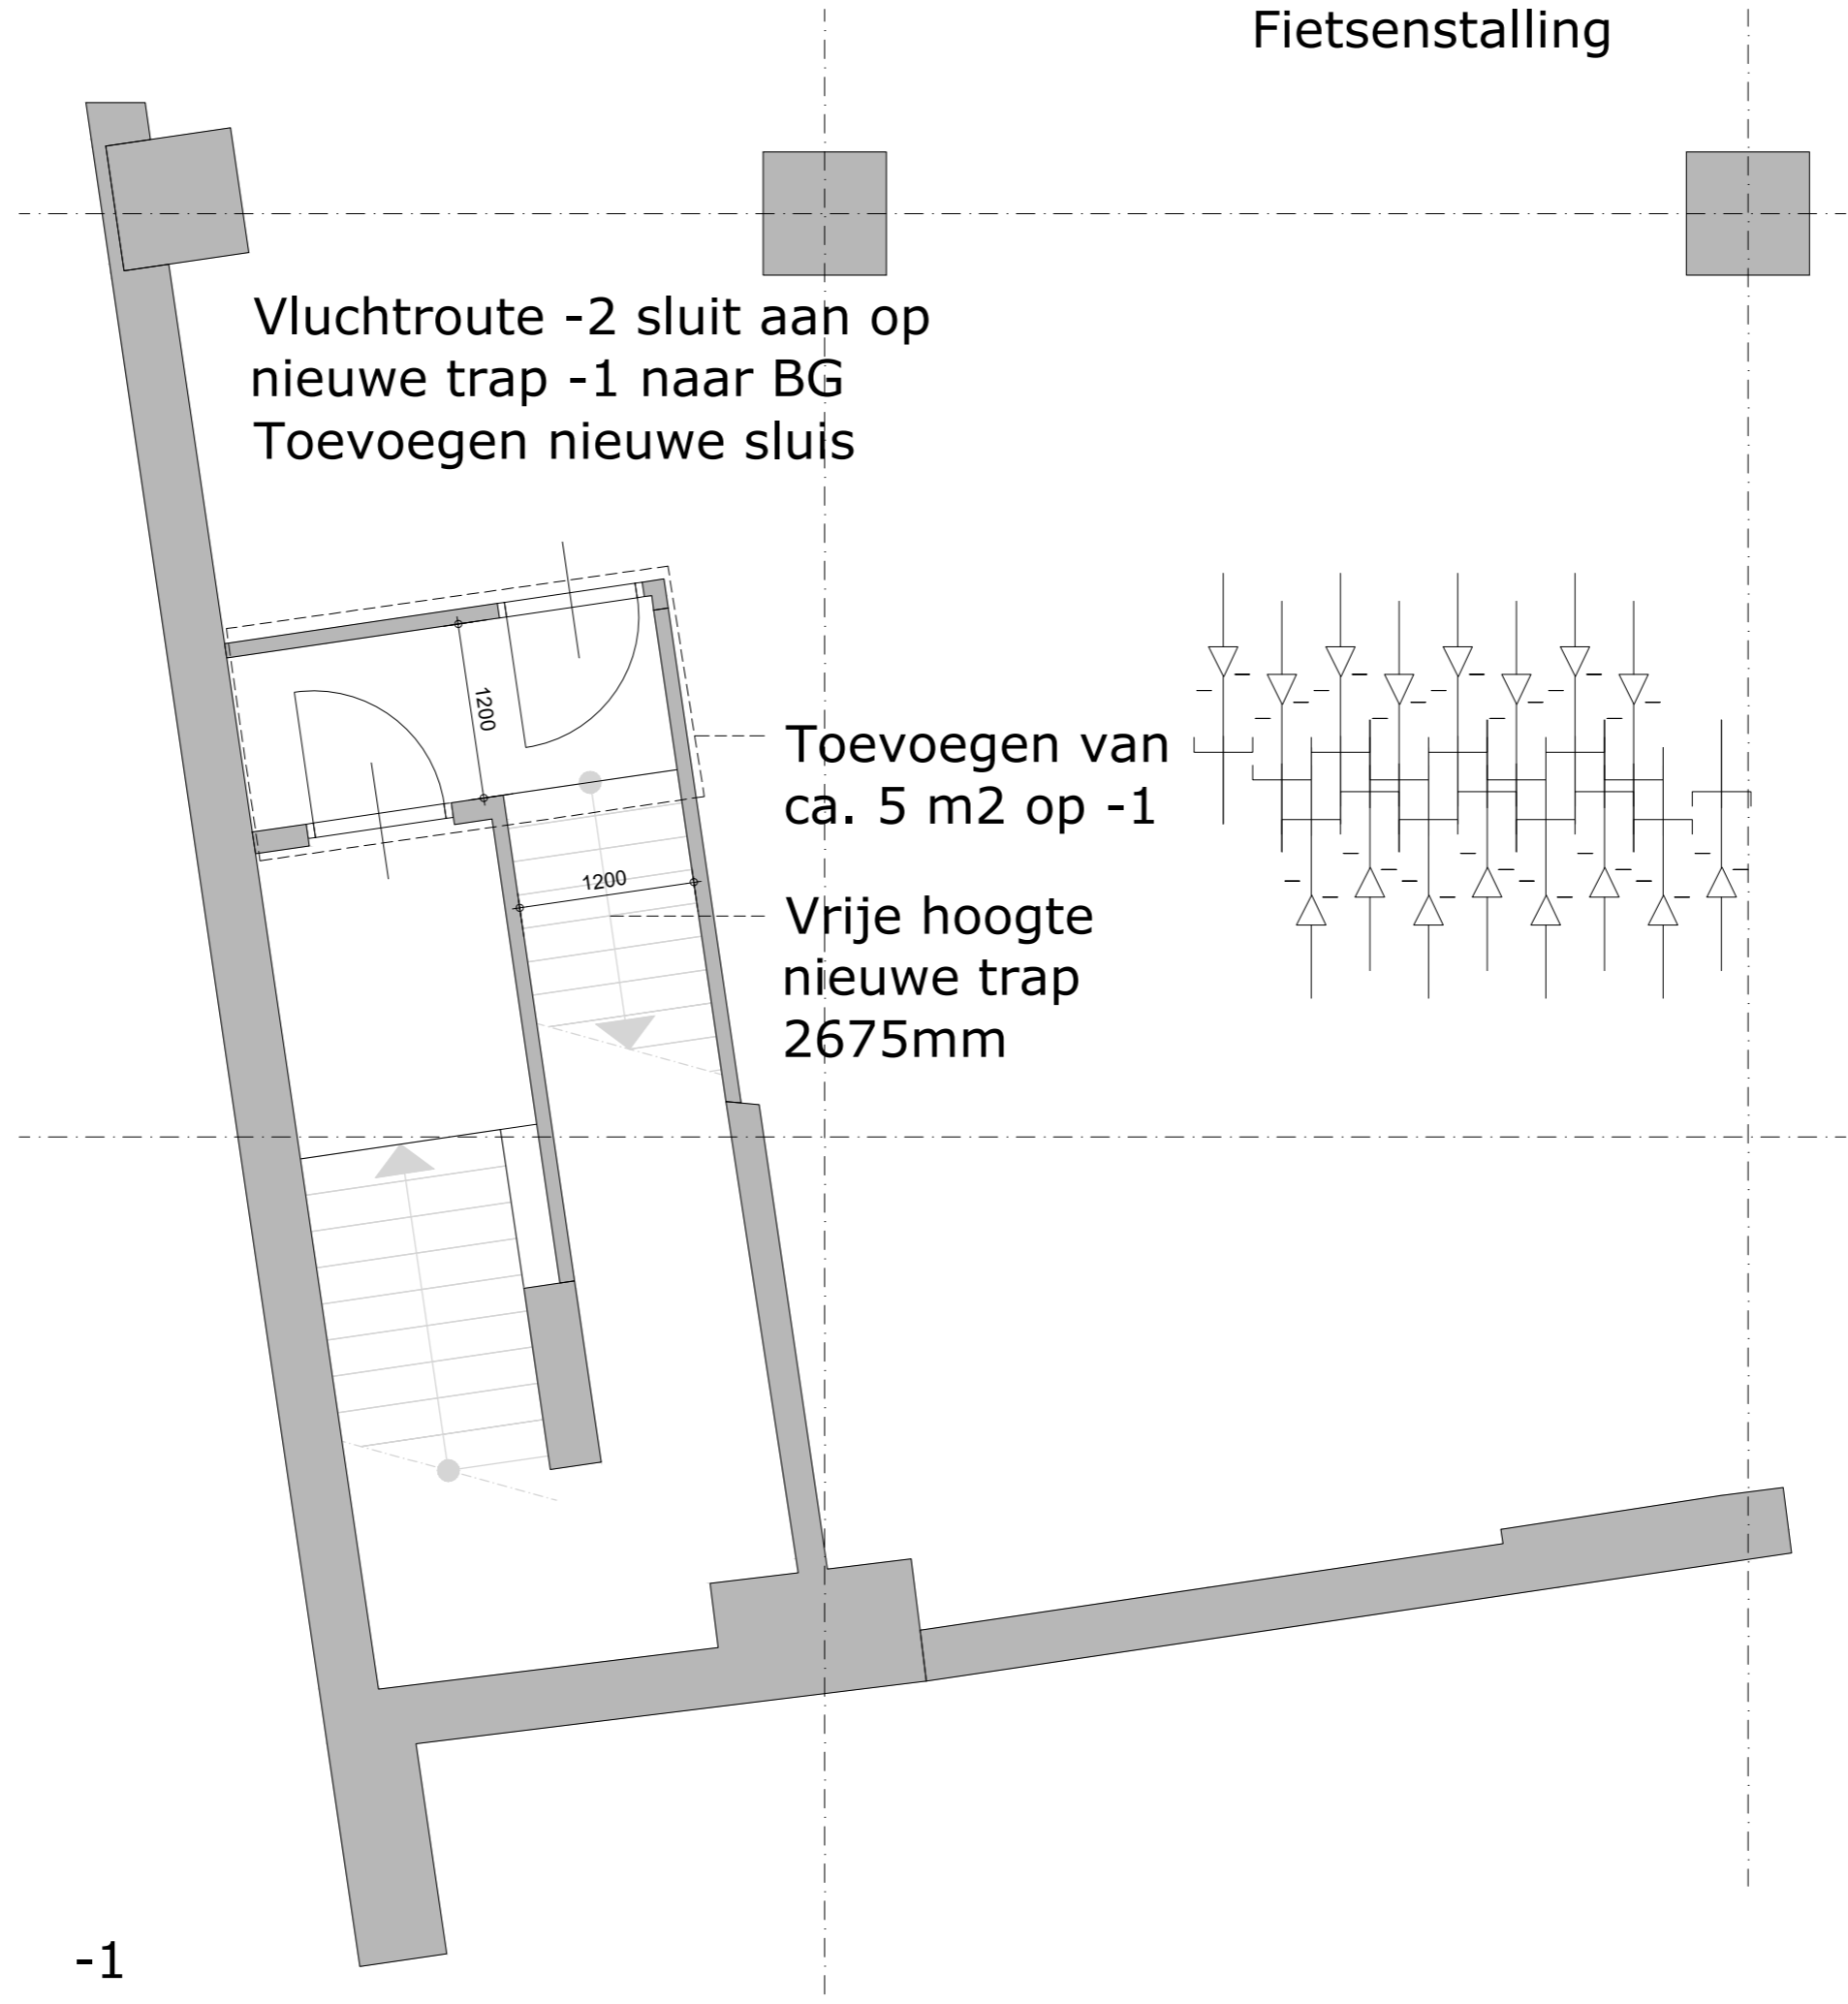

Retail Unit

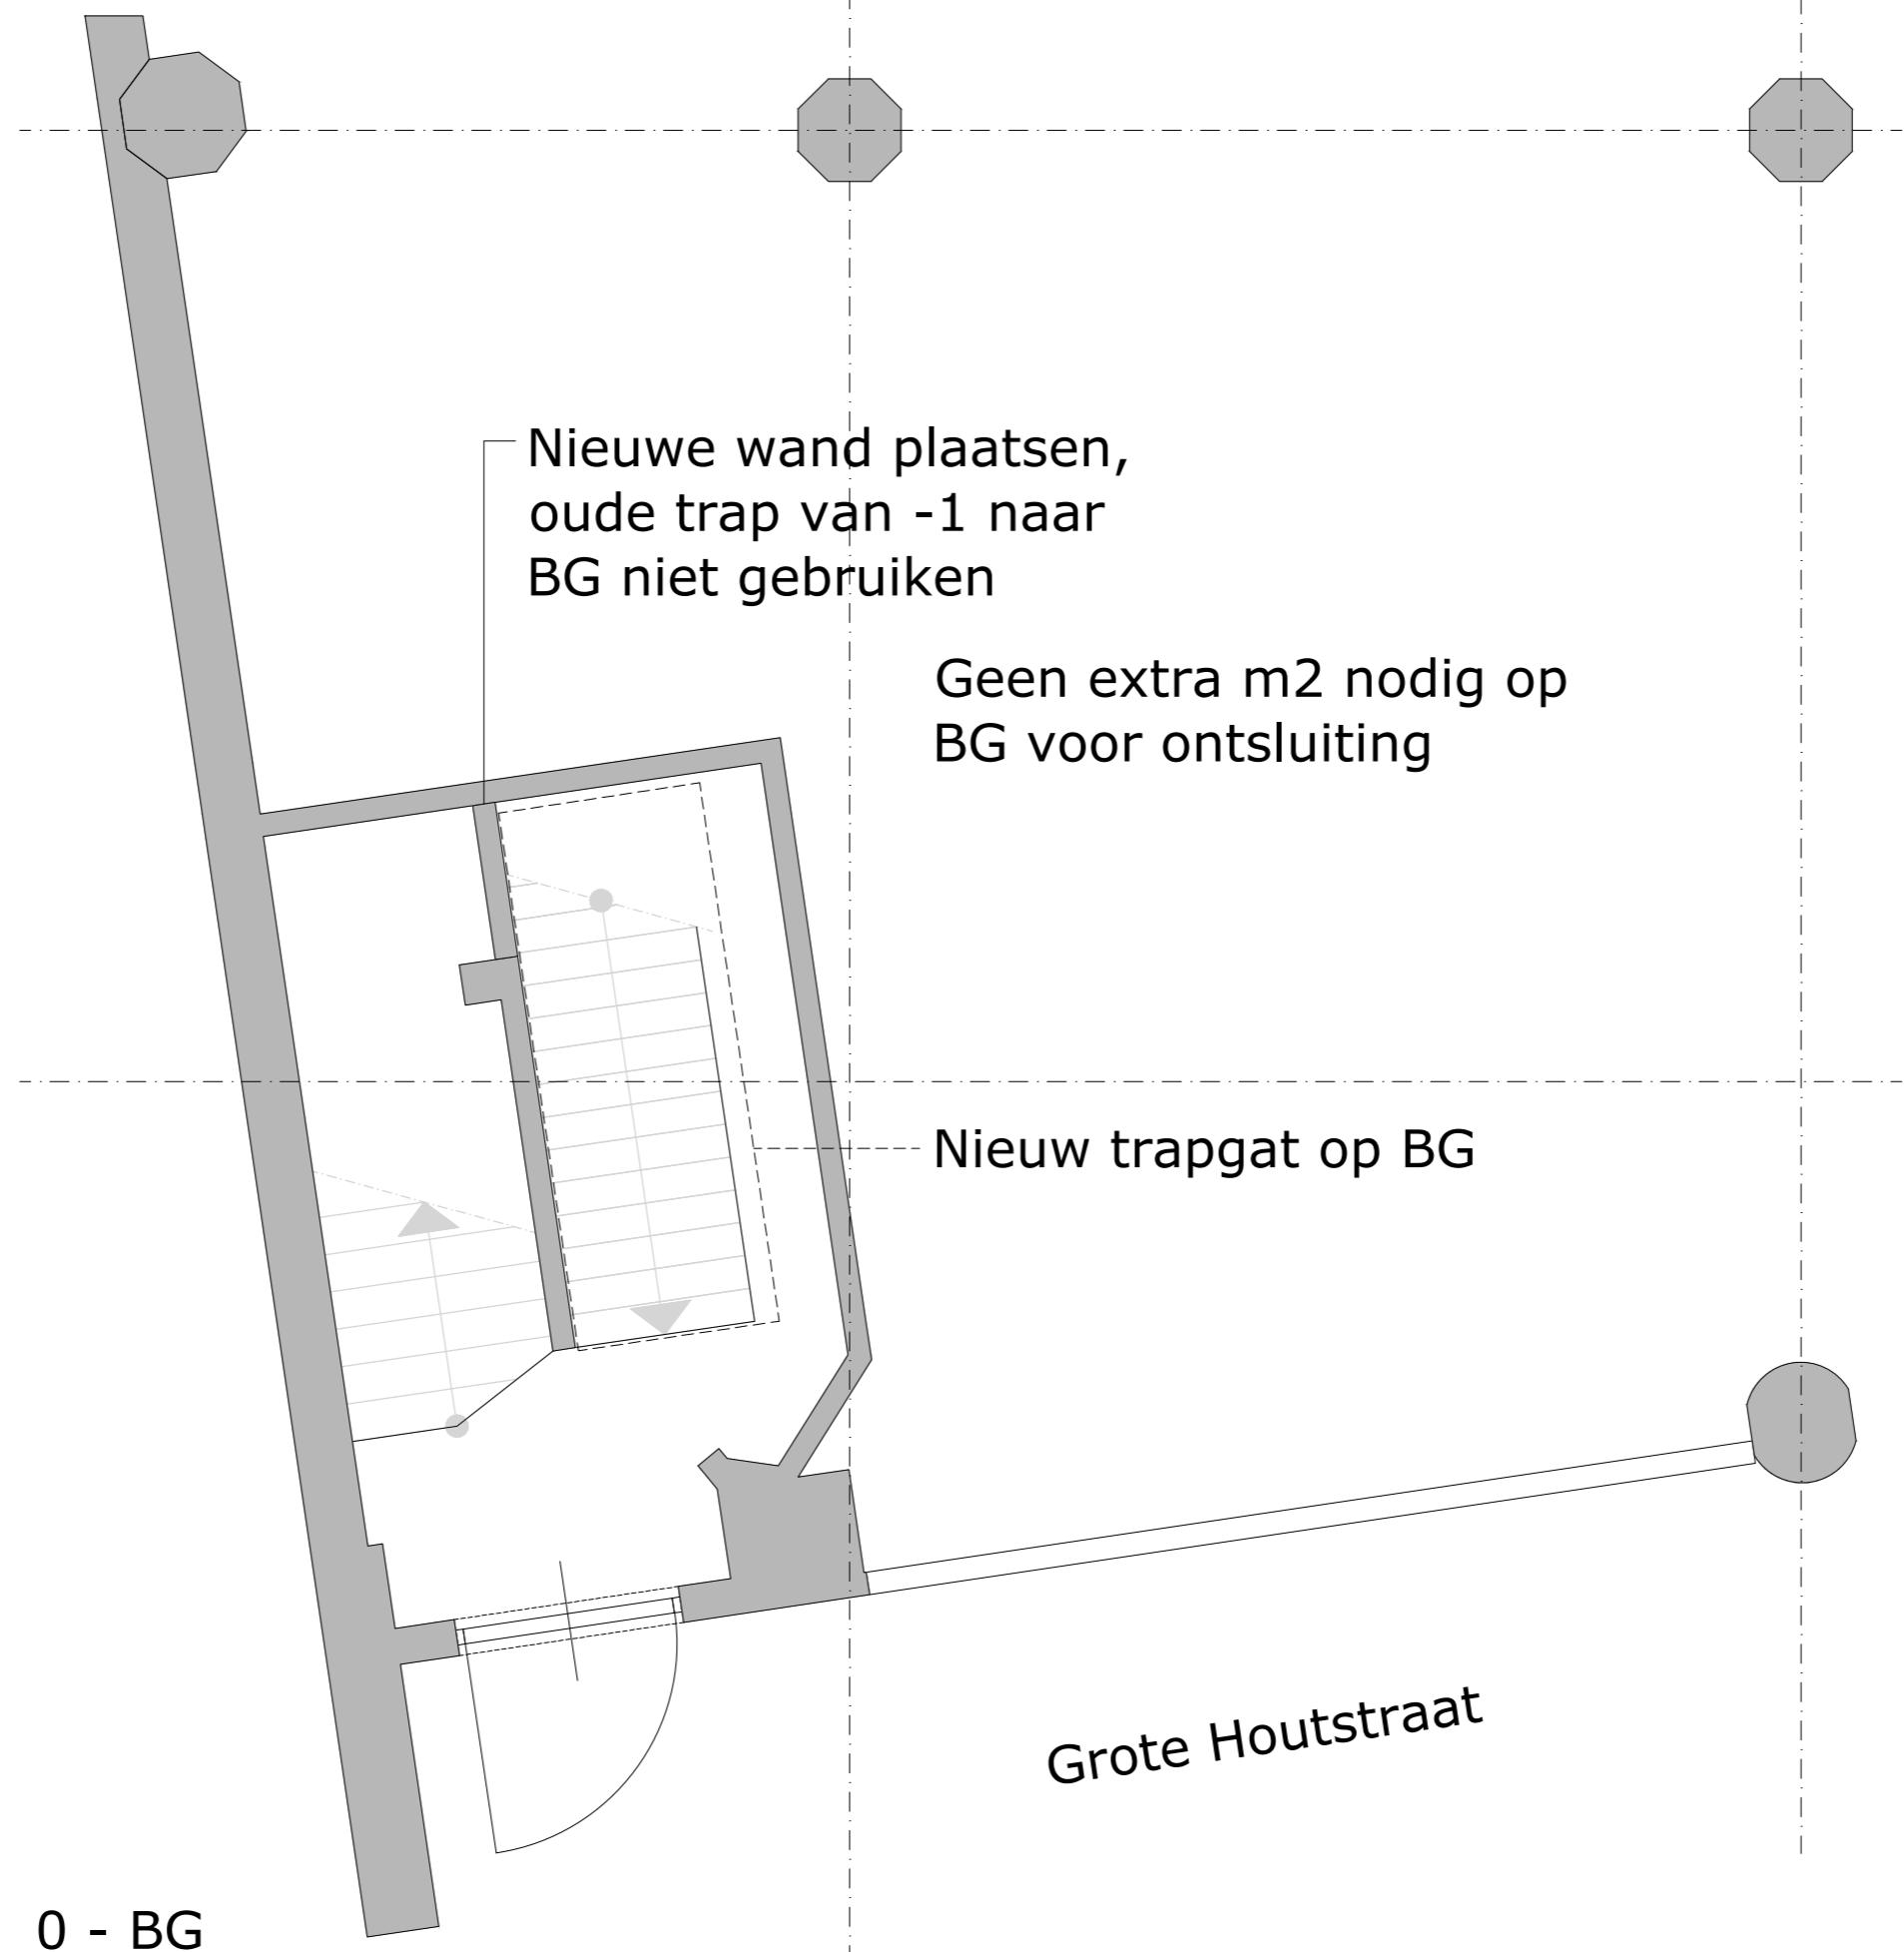


Nieuwe wand plaatsen,  
oude trap van -1 naar  
BG niet gebruiken

Geen extra m2 nodig op  
BG voor ontsluiting

Nieuw trapgat op BG

0 - BG

Grote Houtstraat

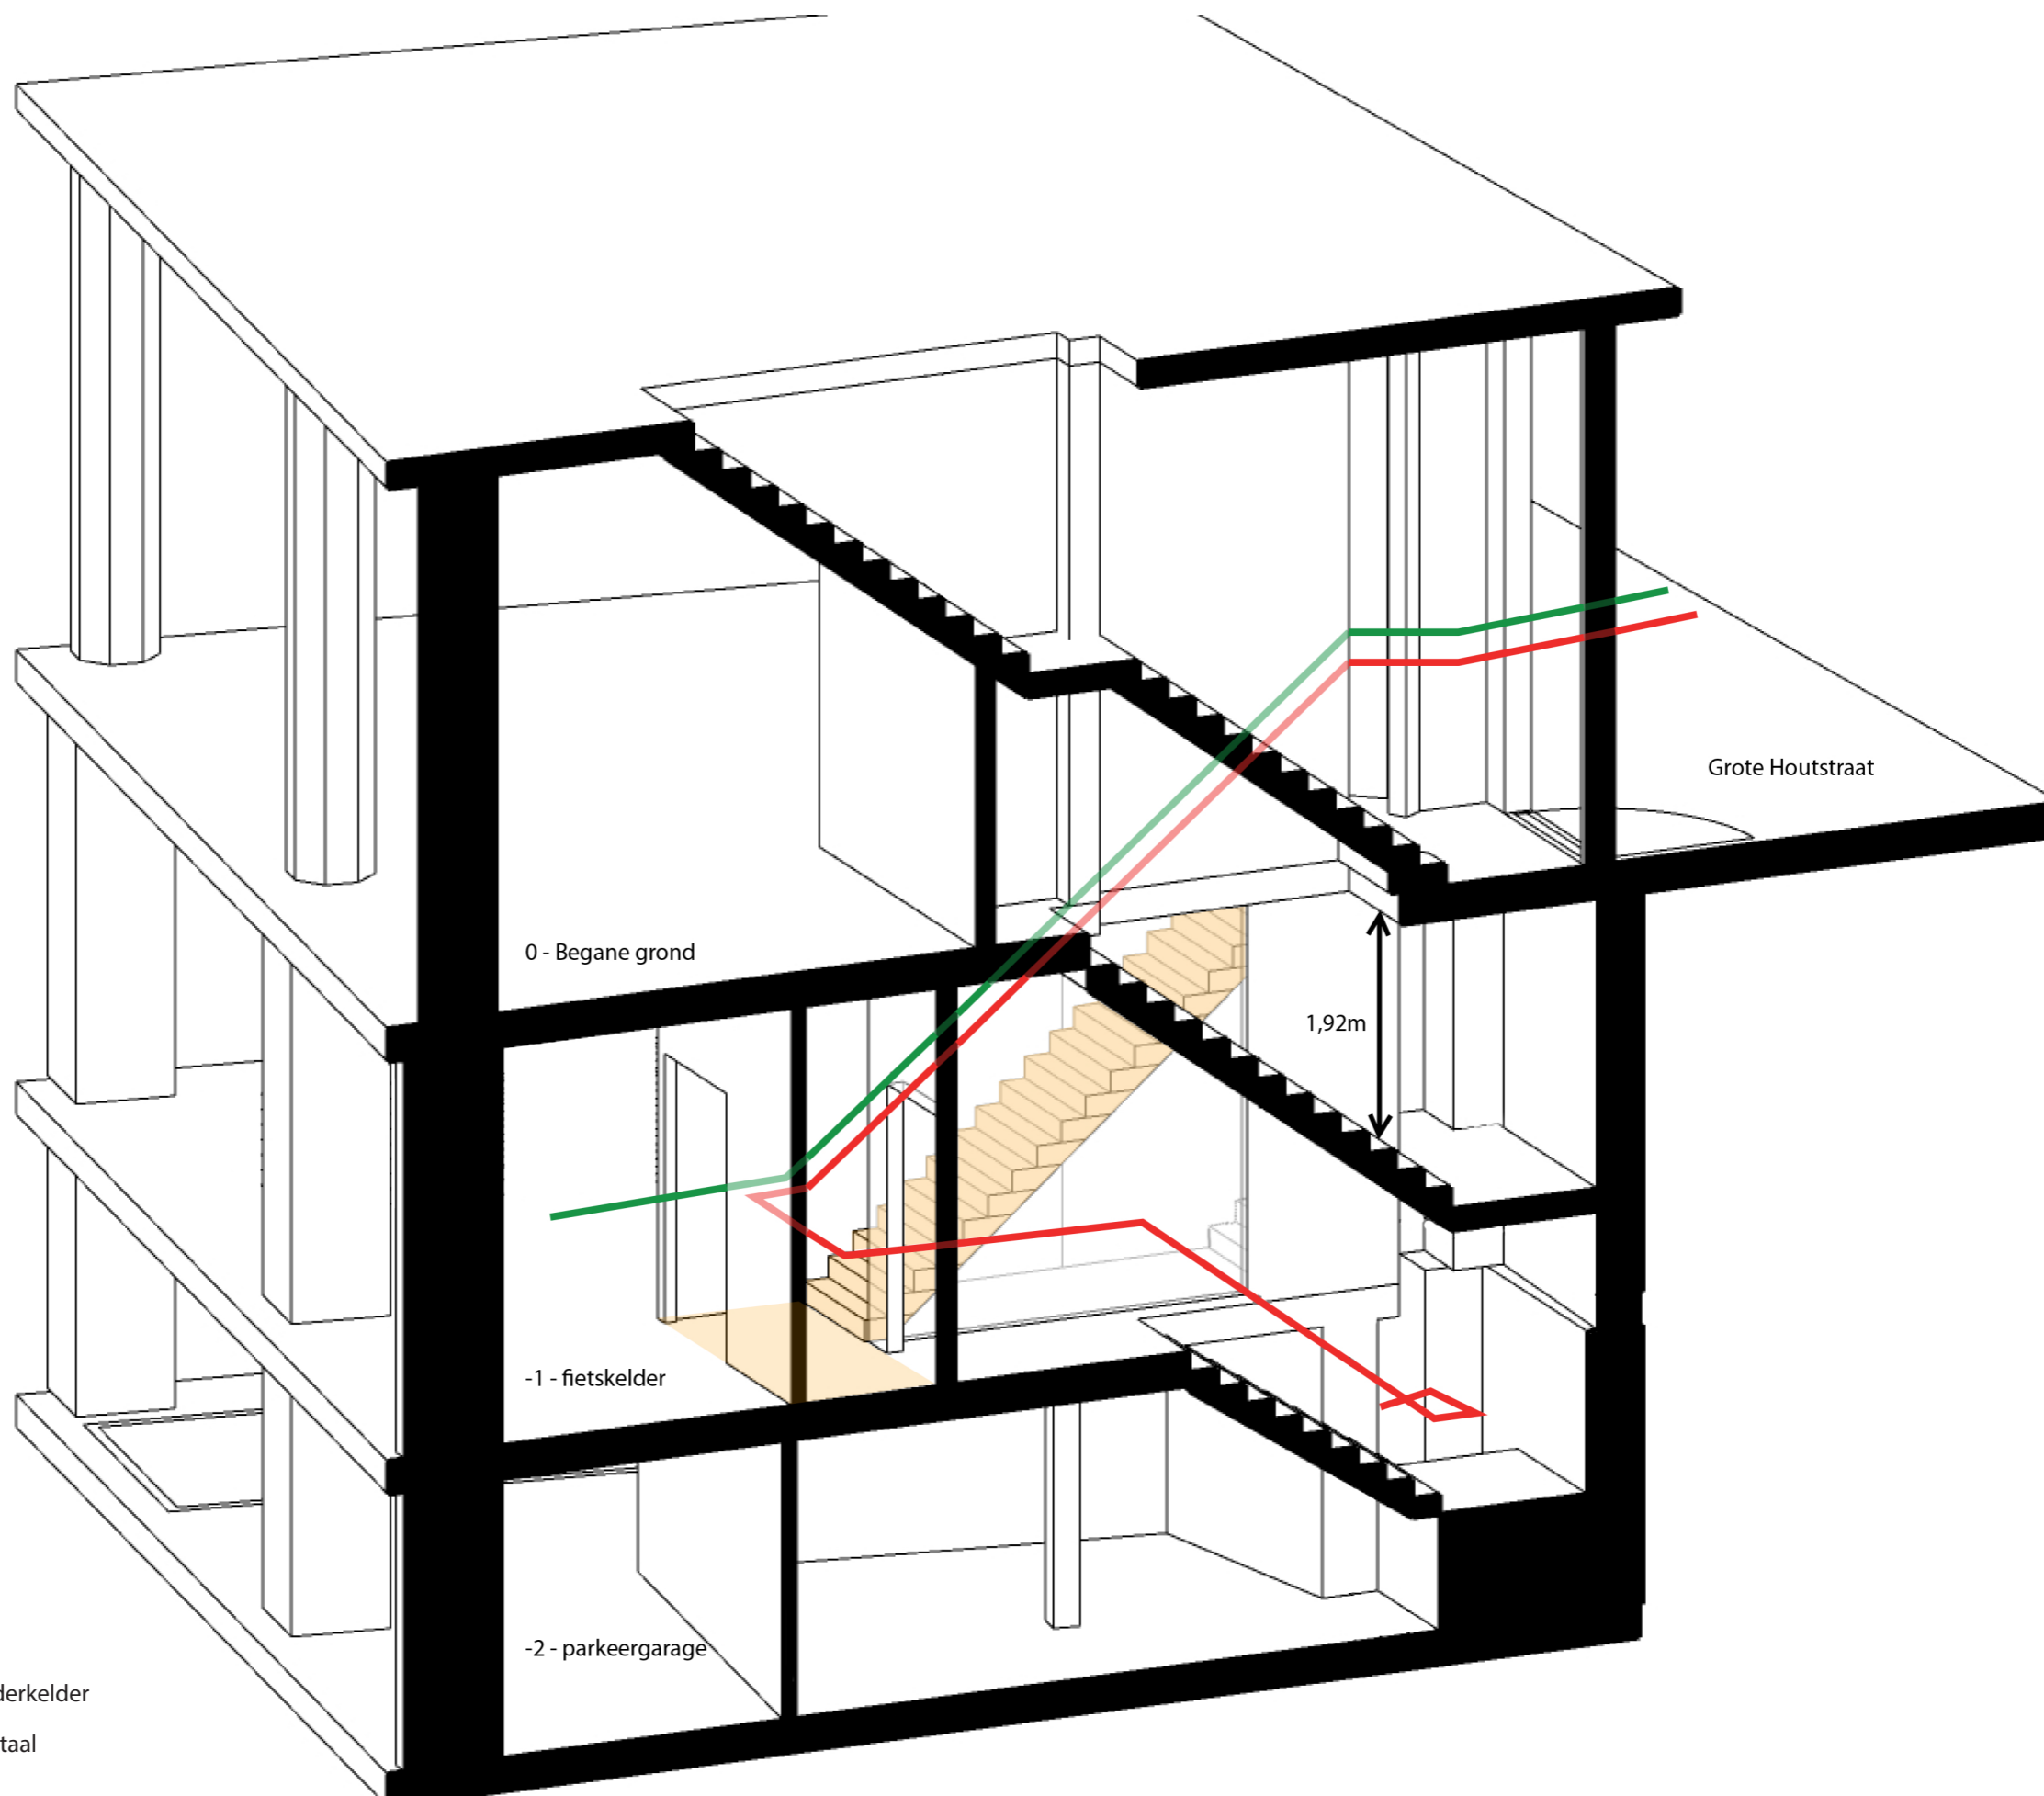

- Vluchtroute vanuit parkeerkelder
- Entree (+vluchtroute) vanuit fietskelder
- Nieuw toegevoegde trap en voorportaal