



foto: Johan Bakker

Fietsenstalling Grote Houtstraat

Voorlopig Ontwerp Definitief 30-9-2022





nieuwe situatie exacte indeling en signing nader af te stemmen met gemeente




bestaande situatie




nieuwe situatie ruimte voor kunst of historische afbeelding op wand, vrijhangende verlichtingsarmatuur boven trap


Hoofdtrap | 1:100

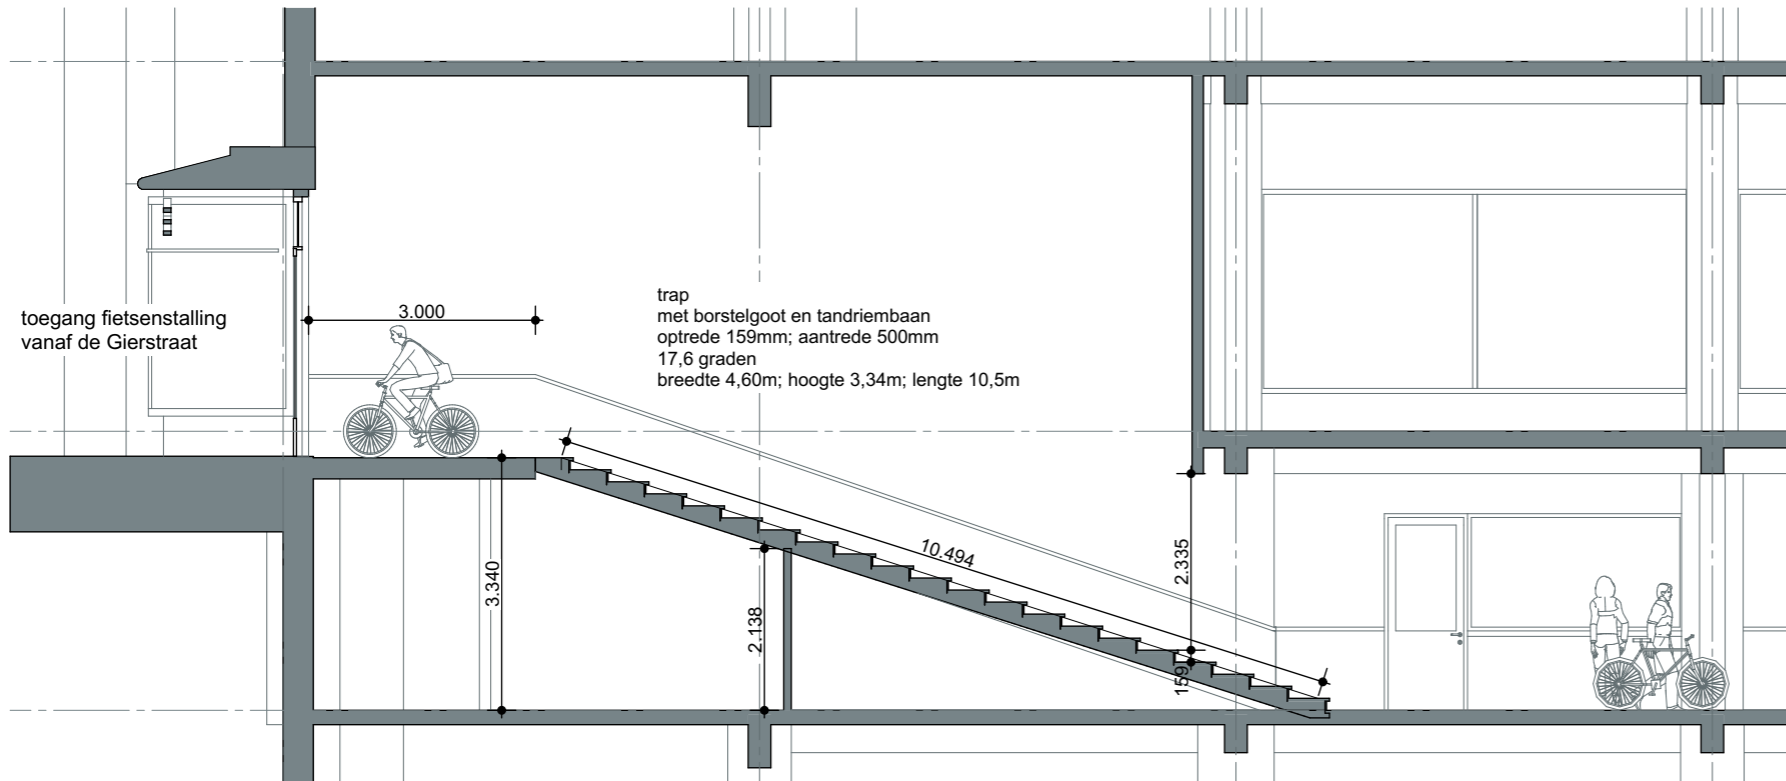


doorsnede A-A 1:100


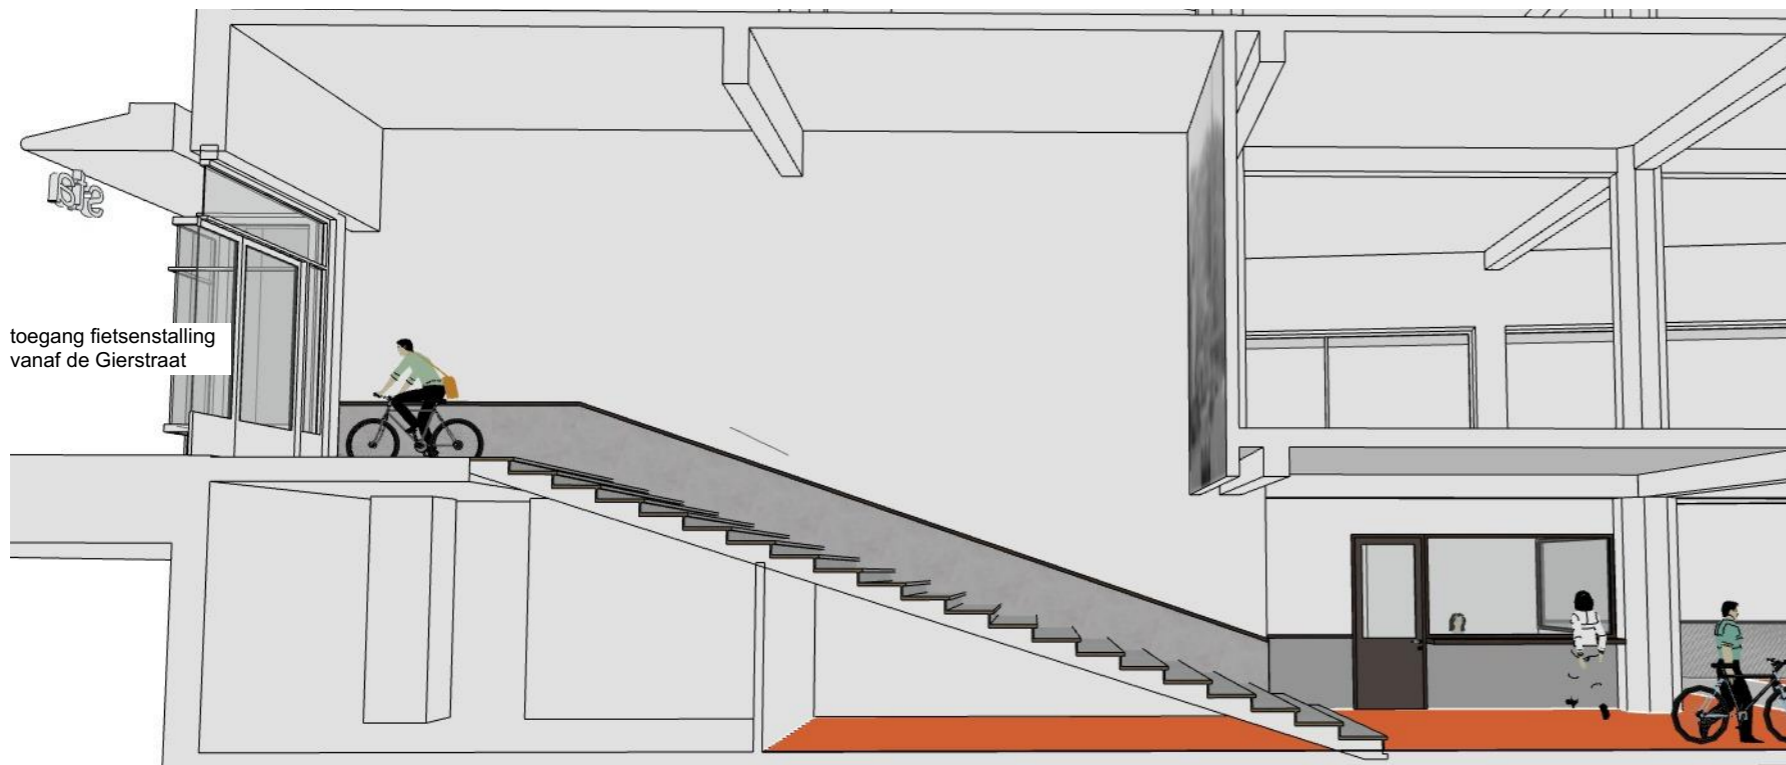


3D doorsnede

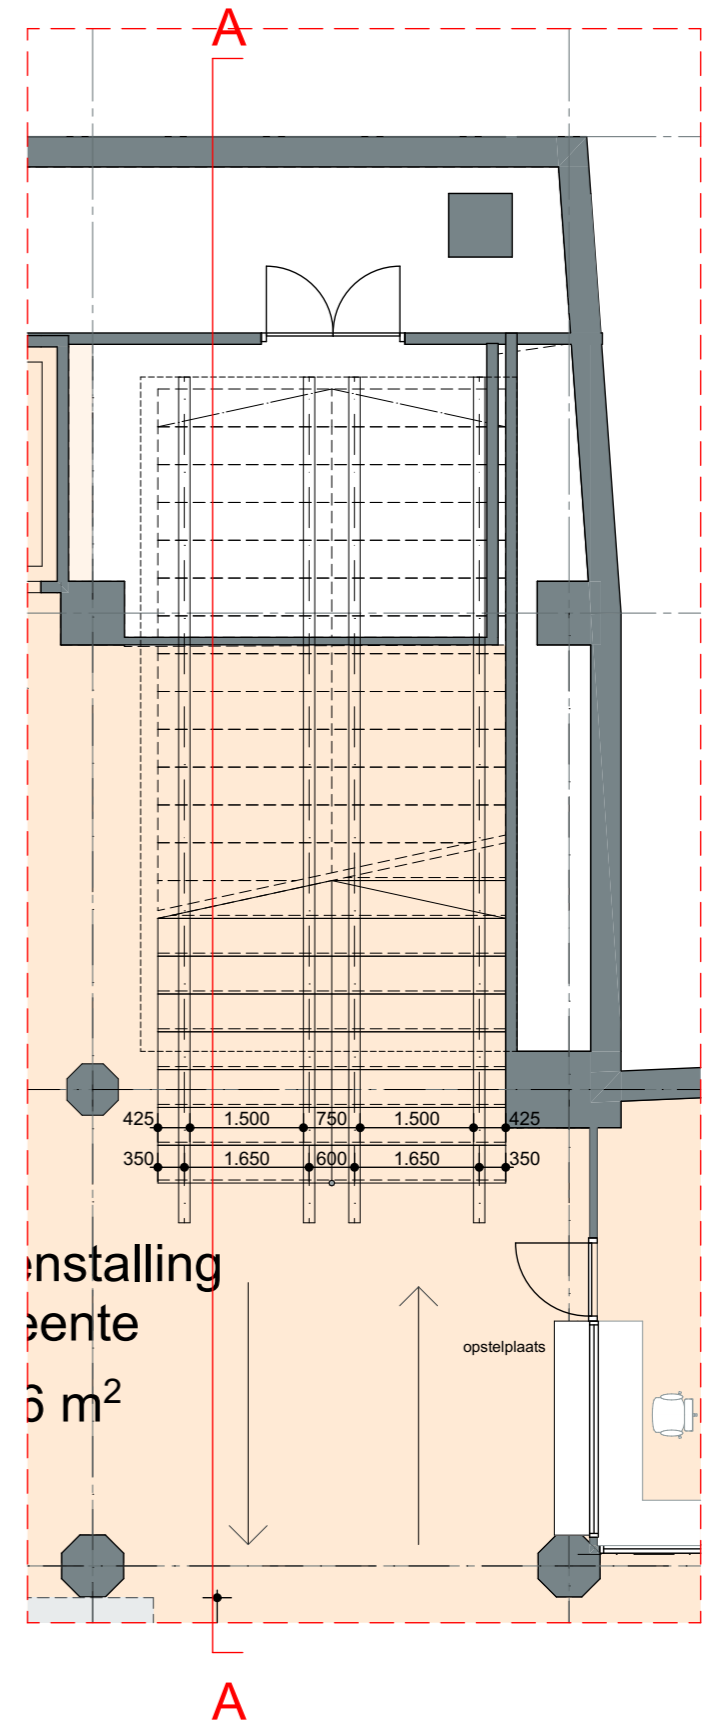

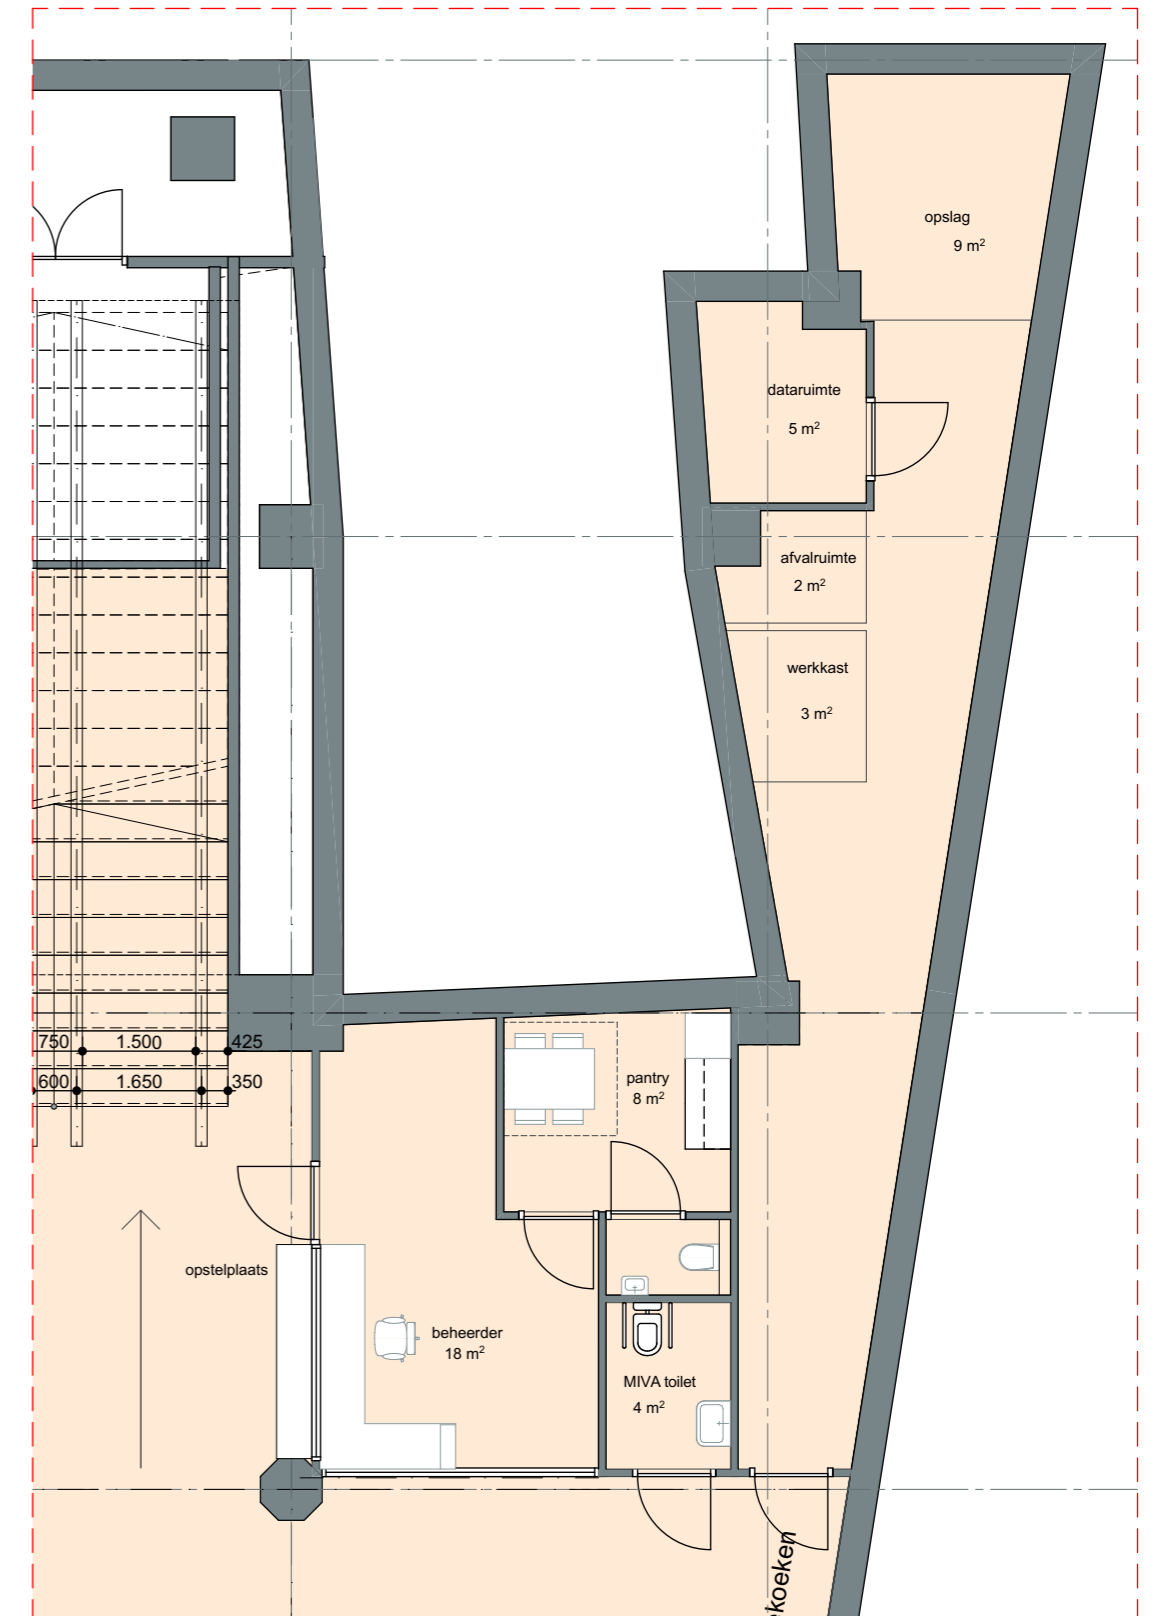


kelder -1 schaal 1:100

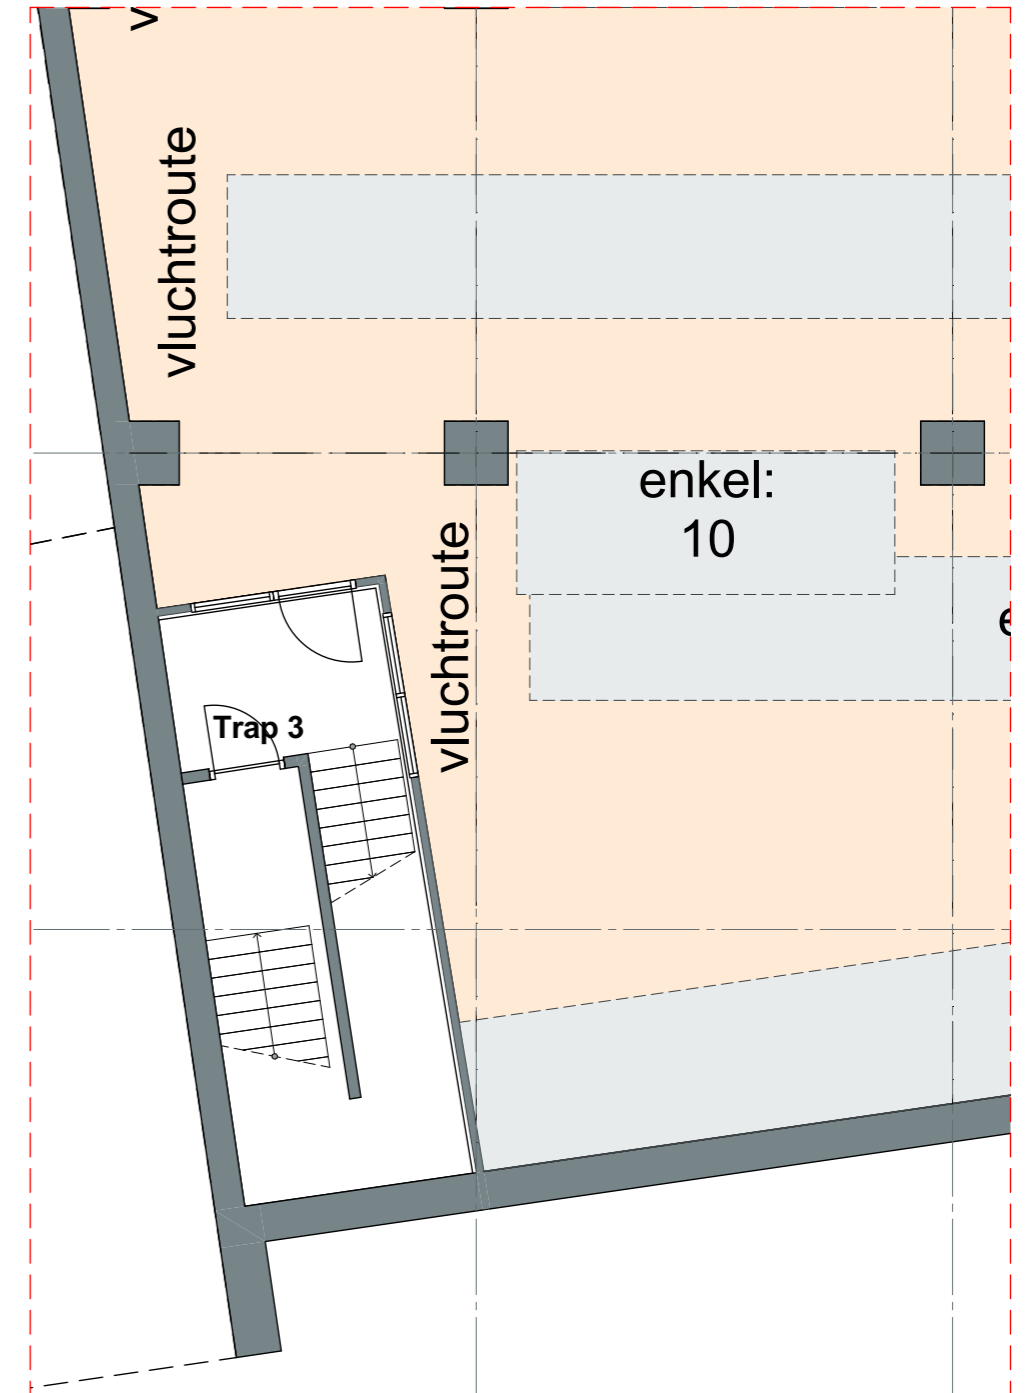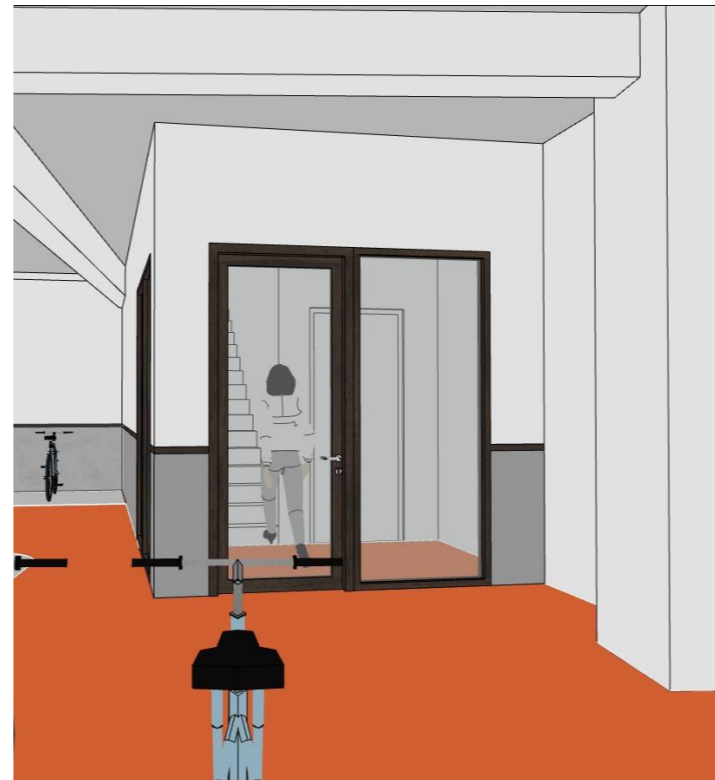

kelder -1 schaal 1:100



begane grond schaal 1:300

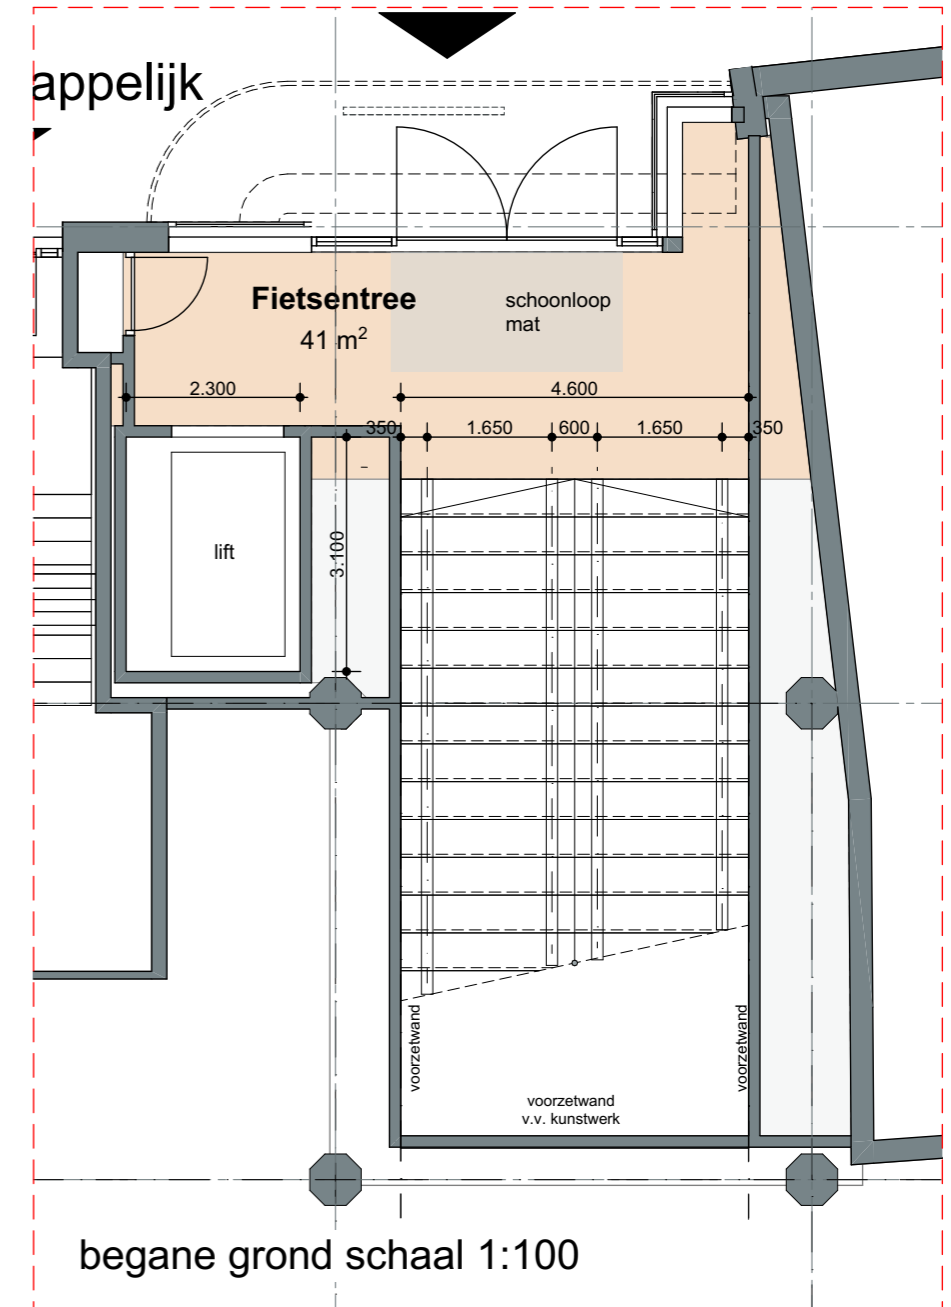

begane grond schaal 1:100


toegang

lift

schacht 3100x2300 mm
kooi 2700x1500 mm
(voldoende voor een bakfiets)

trap

volgens specificaties Lominck
met borstelgoot en tandriembaan
optrede 159mm; aantrede 500mm
17,6 graden
breedte 4,60m; hoogte 3,34m; lengte 10,5m

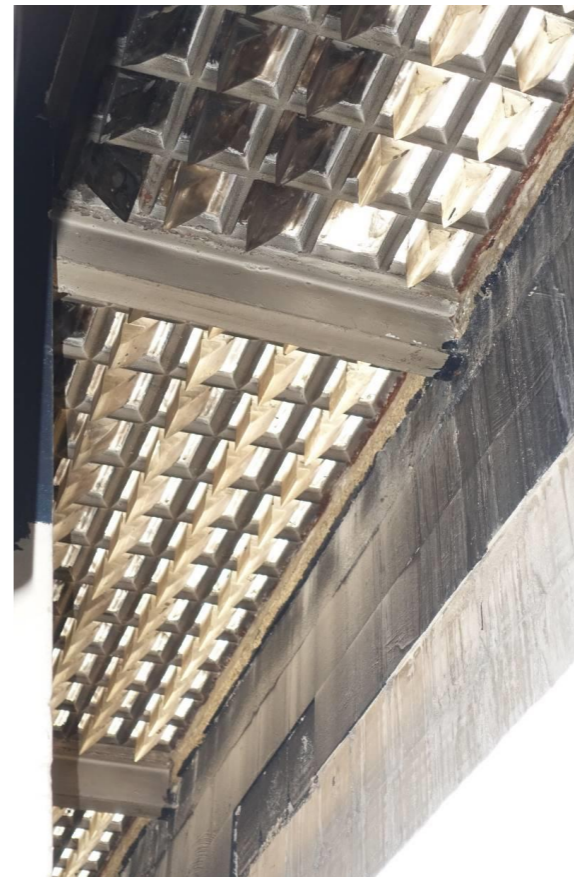

Souterrain, zicht in de koekoek met een legraam met glazen bouwstenen.


Fietsenstalling kelder Grote Houtstraat:

Type fiets	afmeting	percentage	aantal
standaard en beperkt afw.			
standaard en beperkt afw. beneden	0,5 x 2,0 m		394
standaard en beperkt afw. boven	0,5 x 2,0 m		294
		88,2%	
elektrische fietsen (ELEK.)	0,5 x 2,0 m	4,9%	38
buitenmodel- en bakfietsen	1,0 x 2,0 m	3,6%	28
VelowUp	verticaal	3,3%	26
TOTAAL			780

kelder -1 schaal 1:300

VLOERAFWERKING


Onderdeel	Materiaal	Afwerking en kleur
Vloeren	looppaden v.v. vloercoating <i>kwaliteit vloercoating volgens PVE</i>	RAL 2004 Zuiver oranje
	vlakken onder fietsenrekken v.v. vloercoating maatvoering vlakken volgens tekening vloerafwerking (afgeronde hoeken met een straal van 600mm) <i>kwaliteit vloercoating volgens PVE</i>	RAL 7046 Telegrijs 2
	nummering looppaden uitvoeren in vloercoating	RAL 7046 Telegrijs 2

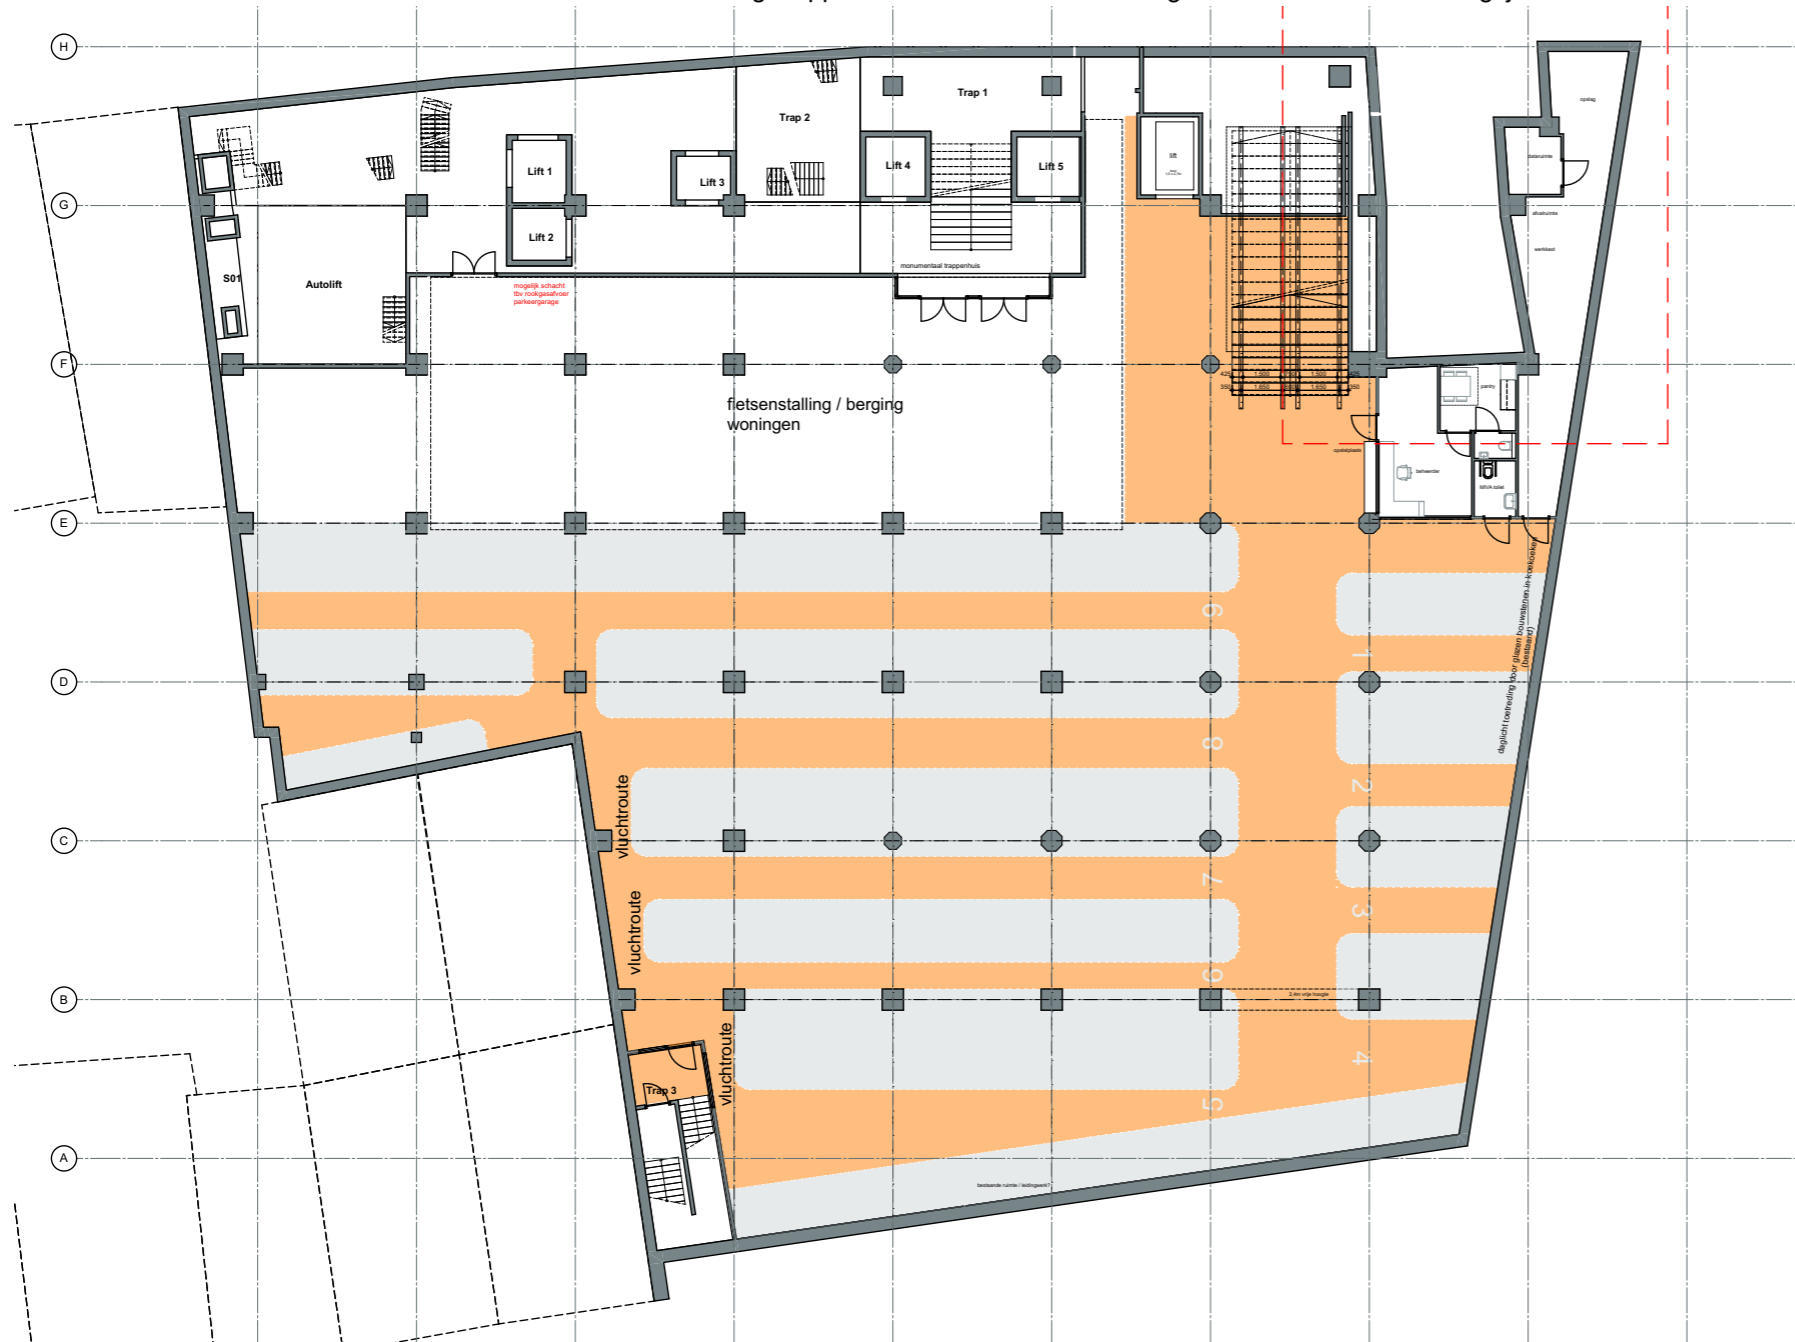

kelder -1 schaal 1:300

PLAFONDS

Onderdeel	Materiaal	Afwerking en kleur
Plafonds	tpv hoofdpad alle installaties integreren in één tracé, trace wegwerken achter vlakke plafondstrook v.v. doorgaande LED lichtlijn tpv zijpaden doorgaande LED lichtlijn onderzijde bovenliggende vloer schilderen liggers schilderen	RAL 7047 Telegrijs 4 RAL 9010 Zuiverwit

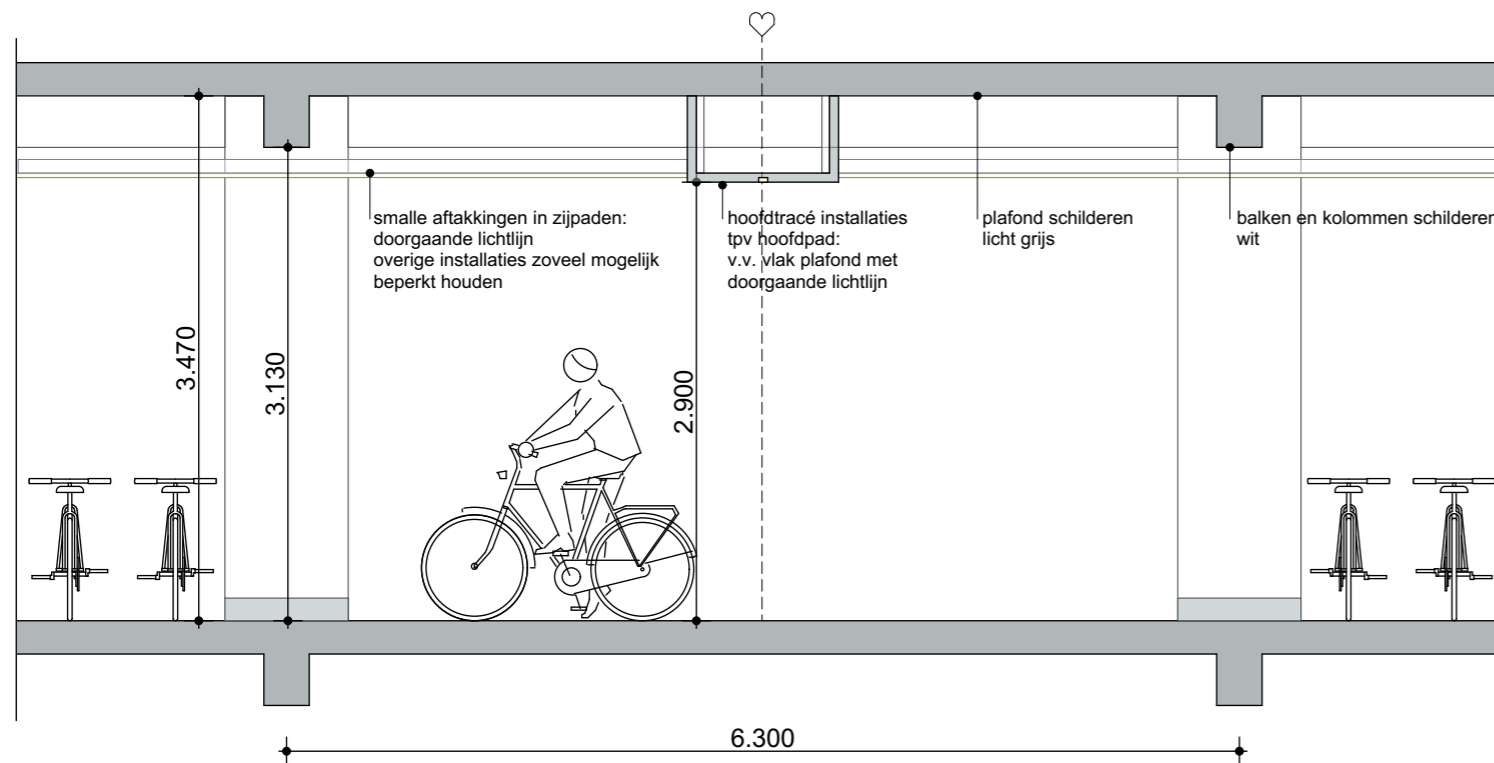


Principe doorsnede schaal 1:50


Referenties voor installaties en verlichting tegen plafond

BINNENWANDEN EN BEHEEDERSRUIMTE


Onderdeel	Materiaal	Afwerking en kleur
Binnenwanden begane grond en kelder	stootvaste afwerking, gestuct donkere band teak houten lat v.v. lambrisering in afwijkende kleur kolommen schilderen kolom v.v. geschilderde plint 150mm hoog	sauswerk wit blank gelakt triflex RAL 7011 IJzergrijs RAL 9010 Zuiverwit RAL 7046 Telegrijs 2
Balie en deur beheerder, deur MIVA, deur werkkast	(teak)houten kozijnen deuren dekkend geschilderd balie teakhout	blank gelakt RAL 7022 Ombergrijs blank gelakt

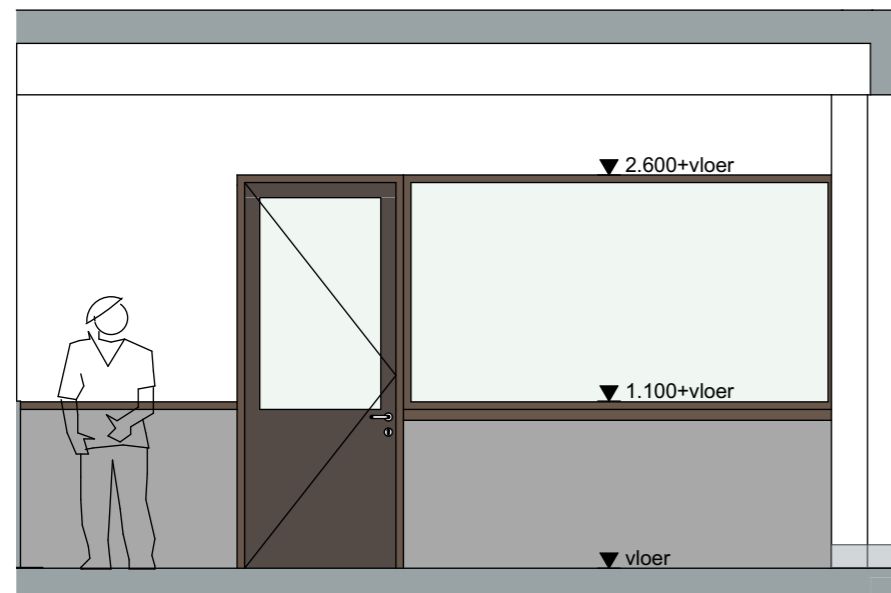

aanzicht beheerdersruimte 01 schaal 1:50

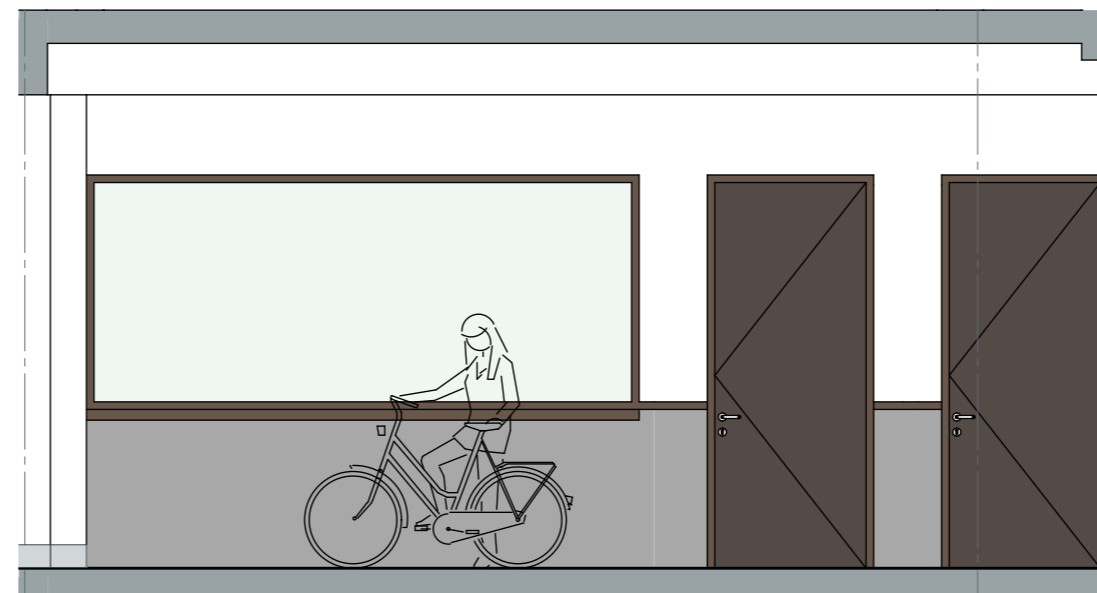

aanzicht beheerdersruimte 02 schaal 1:50

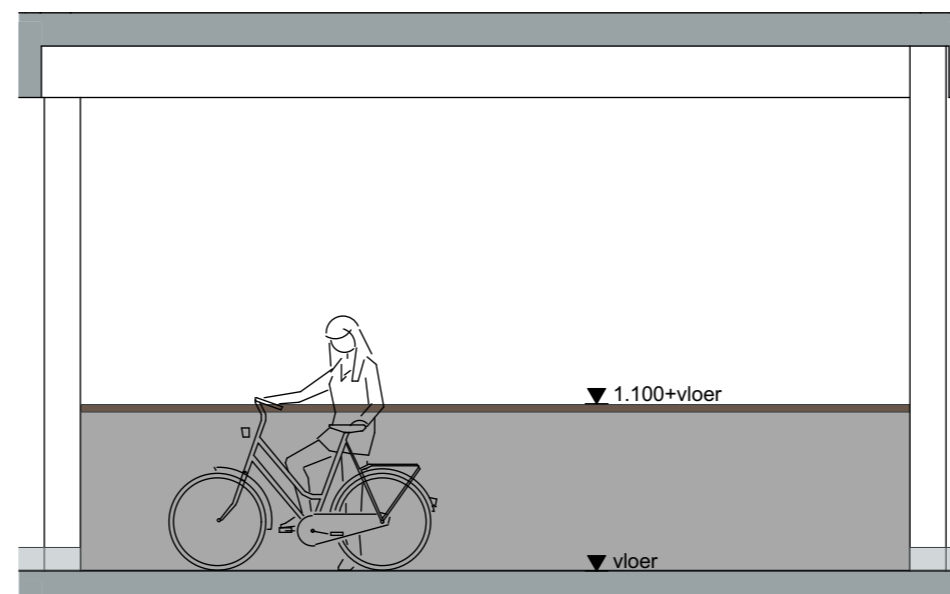

aanzicht binnenwand schaal 1:50

Kwaliteitsniveau / kleur- en materiaalstaat

Programma van Eisen Fietsenstallingen Gemeente Haarlem is van toepassing. In aanvulling hierop de volgende aandachtspunten:

Onderdeel	Materiaal	Afwerking en kleur
Entree op begane grond	schoonloopmat <i>volgens PVE</i> wand recht tegenover entree: ruimte voor kunst of een historische foto passend bij oorspronkelijke gebouw gependelde verlichtingsarmatuur boven trap ntb	
Lift	dichte schachtwanden afwerken zoals binnenwanden liftdeuren: glas gevat in een rank kader ivm sociale veiligheid	
Trap	betonnen trap, v.v. schrobranden en antislipvoorzieningen v.v. 1 VeloComfort@ <i>Borstelgoot</i> , 1 VeloComfort@ <i>Tandriemband</i> en 2 traditionele fietsgoten in het midden <i>volgens PVE en opgave Lo Minck</i>	
Binnenwanden begane grond en kelder	stootvaste afwerking, gestuct donkere band teak houten lat v.v. lambrisering in afwijkende kleur kolommen schilderen kolom v.v. geschilderde plint 150mm hoog	sauswerk wit blank gelakt triflex RAL 7011 IJzergrijs RAL 9010 Zuiverwit RAL 7046 Telegrijs 2
Balie en deur beheerder, deur MIVA, deur werkast	(teak)houten kozijnen deuren dekkend geschilderd balie teakhout	blank gelakt RAL 7022 Ombergrijs blank gelakt
Deur en kozijnen tweede trappenhuis	(teak)houten kozijnen deuren dekkend geschilderd, v.v. glas	blank gelakt RAL 7022 Ombergrijs
Overige binnendeuren (toilet ,pantry, dataruimte)	<i>volgens PVE</i>	in kleur van de wand
Vloeren	looppaden v.v. vloercoating <i>kwaliteit vloercoating volgens PVE</i> vlakken onder fietsenrekken v.v. vloercoating maatvoering vlakken volgens tekening vloerafwerking (afgeronde hoeken met een straal van 600mm) <i>kwaliteit vloercoating volgens PVE</i> nummering looppaden uitvoeren in vloercoating	RAL 2004 Zuiver oranje RAL 7046 Telegrijs 2 RAL 7046 Telegrijs 2
Plafonds	tpv hoofdpad alle installaties integreren in één tracé, trace wegwerken achter vlakke plafondstrook v.v. doorgaande LED lichtlijn tpv zijpaden doorgaande LED lichtlijn onderzijde bovenliggende vloer schilderen liggers schilderen	 RAL 7047 Telegrijs 4 RAL 9010 Zuiverwit
Fietsenrekken	<i>volgens opgave Lo Minck</i>	