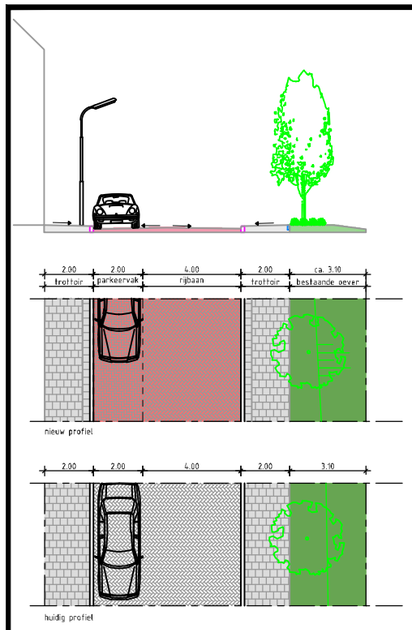

DOORSNEDE 1

DOORSNEDE 2-N/Z

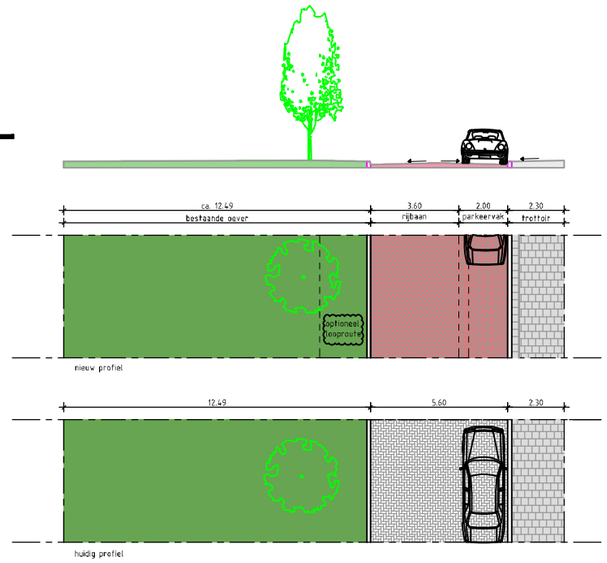

DOORSNEDE 3

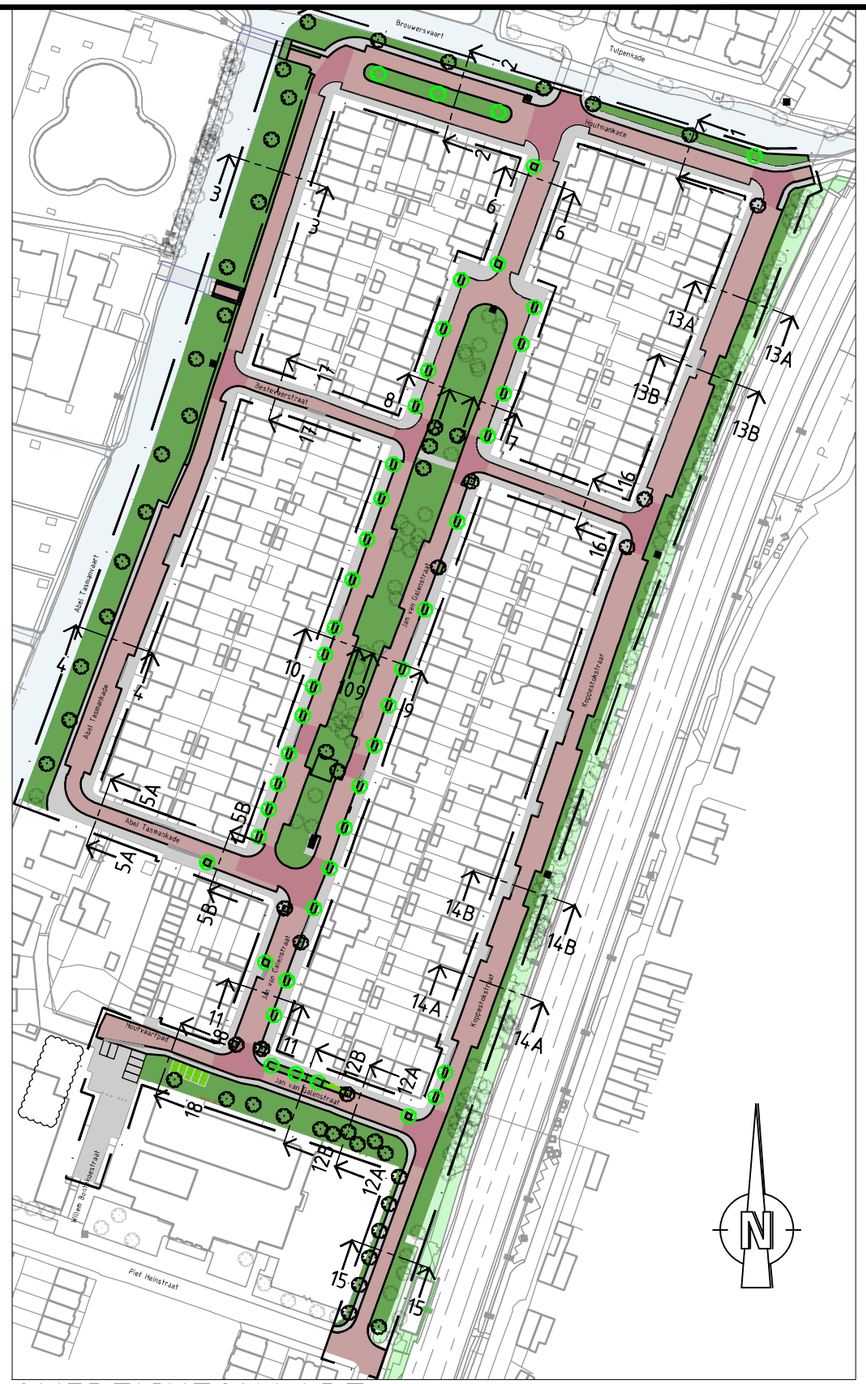

OVERZICHTSKAART

schaal 1:2000

Witteveen + Bos

Opdrachtgever
Gemeente Haarlem
Project
Groot Onderhoud Jan van Galenstraat e.o.
Onderdeel
Nieuwe Situatie - Schetsontwerp
Wegprofielen 1 t/m 3

Status	Definitief	Getekend	N.T. van Nunen	
Datum	17-03-2023	Gecontroleerd	J.H.M. van Steen	
		Goedgekeurd	J.H.M. van Steen	
Formaat	Schaal	Projectcode	Tekeningnummer	Bladnummer
A3	1:250	131280	1201	1/3

Witteveen+Bos Raadgevende ingenieurs B.V. | Deventer
Hoogoorddreef 15 | Postbus 12205 | 1100 AE Amsterdam | +31 (0)20 312 55 55 | www.witteveenbos.com | KvK 38020751

Bestandslocatie en -naam: T:\DV\1312\131280\Models\1000\131280-13-1201-1203-SO Doorsneden.dwg

Plotdatum: 3/17/2023 2:56