


DOORSNEDE 4

DOORSNEDE 5A

DOORSNEDE 5B

DOORSNEDE 6

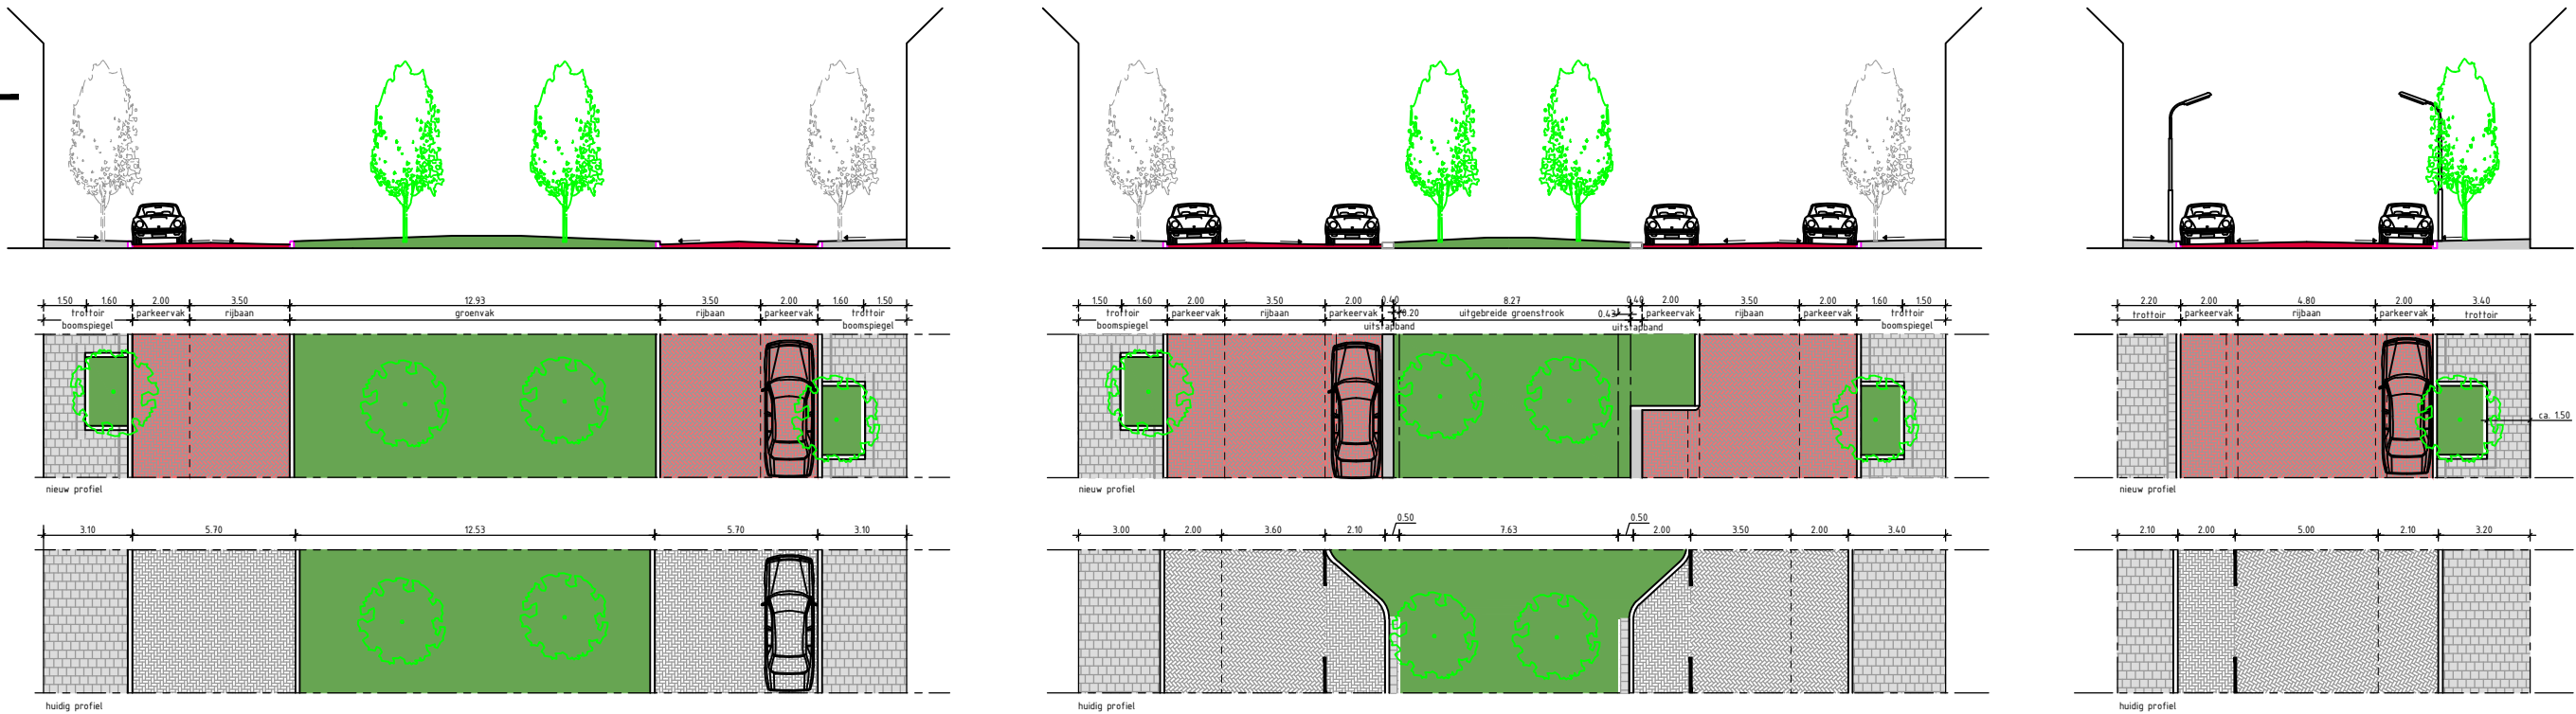

DOORSNEDE 7-8

DOORSNEDE 9 - 10

DOORSNEDE 11



Oprachtgever  
**Gemeente Haarlem**  
 Project  
**Groot Onderhoud Jan van Galenstraat e.o.**  
 Onderdeel  
**Nieuwe Situatie - Schetsontwerp**  
**Wegprofielen 4 t/m 11**

Status **Definitief**  
 Datum **17-03-2023**  
 Formaat **A3**  
 Schaal **1:250**

Getekend **N.T. van Nunen**  
 Gecontroleerd **J.H.M. van Steen**  
 Goedgekeurd **J.H.M. van Steen**  
 Projectcode **131280**  
 Tekeningnummer **1202**  
 Bladnummer **2/3**

Witteveen+Bos Raadgevende ingenieurs B.V. | Deventer  
 Hoogoorddreef 15 | Postbus 12205 | 1100 AE Amsterdam | +31 (0)20 312 55 55 | www.witteveenbos.com | KvK 38020751