


DOORSNEDE 12a

DOORSNEDE 12b

DOORSNEDE 13a

DOORSNEDE 13b

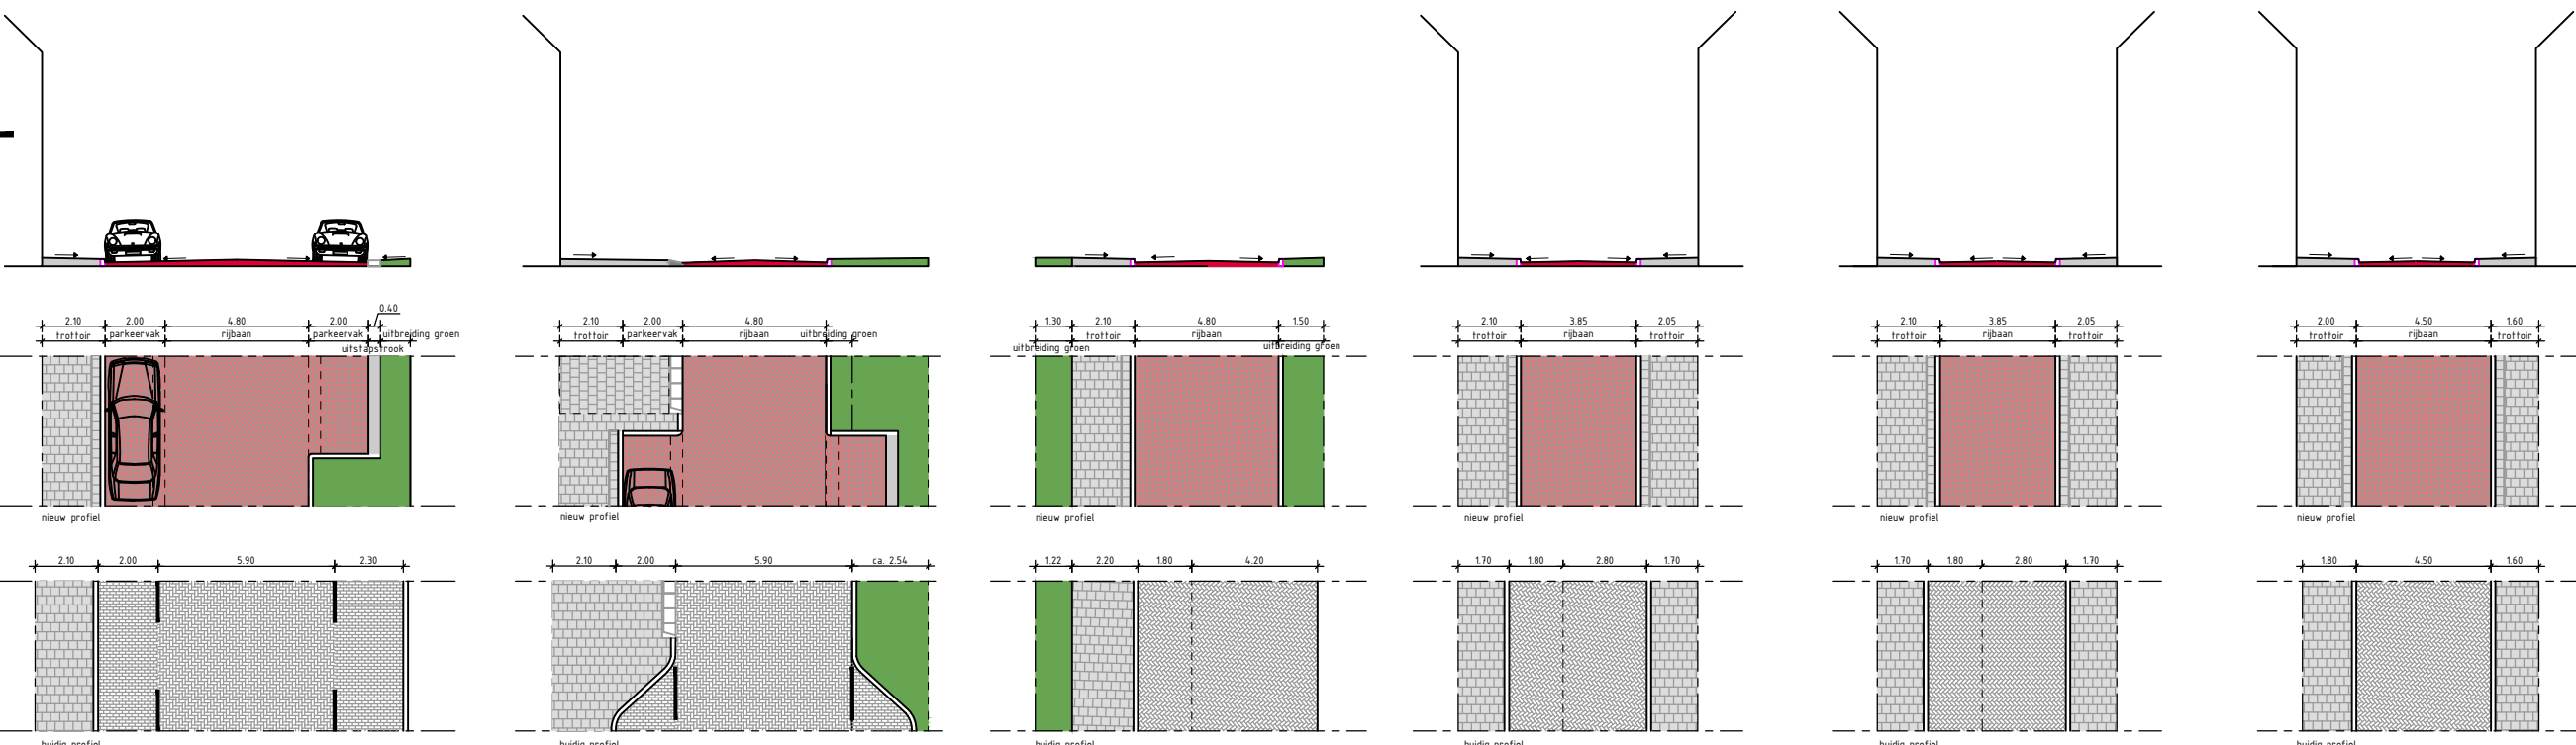

DOORSNEDE 14a

DOORSNEDE 14b

DOORSNEDE 15

DOORSNEDE 16

DOORSNEDE 17

DOORSNEDE 18



Opdrachtgever
Gemeente Haarlem
 Project
Groot Onderhoud Jan van Galenstraat e.o.
 Onderdeel
Nieuwe Situatie - Schetsontwerp
Wegprofielen 12 t/m 18

Status **Definitief**
 Datum **17-03-2023**
 Formaat **A3**
 Schaal **1:250**

Getekend **N.T. van Nunen**
 Gecontroleerd **J.H.M. van Steen**
 Goedgekeurd **J.H.M. van Steen**
 Projectcode **131280**
 Tekeningnummer **1203**
 Bladnummer **3/3**

Witteveen+Bos Raadgevende ingenieurs B.V. | Deventer
 Hoogoorddreef 15 | Postbus 12205 | 1100 AE Amsterdam | +31 (0)20 312 55 55 | www.witteveenbos.com | KvK 38020751