

Oplegvel Collegebesluit

Onderwerp

Straatnamen Raaksgebied

Portefeuille C. van Velzen
Auteur Mevr. H.L. Reisig
Telefoon 5113296 E-mail: hlreisig@haarlem.nl
WZ/DBT Reg.nr. 2009/32190
A
B & W-vergadering van 3 maart 2009

Vaststellen straatnamen is een bevoegdheid van het college.

B&W

1. Het college besluit de volgende straatnamen in het Raaksgebied vast te stellen: Zuiderstraat, Drossestraat, Achterlangs, Oude Zijlvest, Jacobstraat, Vestestraat, Twaalfapostelenstraat, Gratieplein, Luiteplein, Boereplein
2. Het besluit heeft geen financiële consequenties
3. De betrokkenen ontvangen daags na besluitvorming informatie over dit besluit

COLLEGE BESLUIT

Onderwerp: Straatnamen Raaksgebied

Inleiding

In het Raaksgebied worden woningen gerealiseerd. Deze woningen komen voor een deel aan nieuwe straten en voor een deel aan bestaande straten te liggen. Voor de nieuwe straten zijn straatnamen nodig.

Besluitpunten college

1. Het college besluit de volgende straatnamen in het Raaksgebied vast te stellen: Zuiderstraat, Drossestraat, Achterlangs, Oude Zijlvest, Jacobstraat, Vestestraat, Twaalfapostelenstraat, Gratieplein, Luiteplein, Boereplein.
2. Het besluit heeft geen financiële consequenties.
3. De betrokkenen (Hulpdiensten, TNT post, gemeentelijke afdelingen, e.a.) ontvangen daags na besluitvorming informatie over dit besluit.

Argumenten

De volgende straatnamen bestaan reeds, maar lopen in het nieuwe plan verder door: Zuiderstraat, Drossestraat, Achterlangs en Oude Zijlvest.

De Jacobstraat komt iets westelijker te liggen en de Vestestraat iets zuidelijker.

Twaalfapostelenstraat, Gratieplein, Luiteplein en Boereplein zijn nieuwe namen.

De Twaalf Apostelenstraat heet zo omdat deze straat in oostelijke richting loopt naar de plek waar tot 1966 het (tweede) Hofje der Twaalf Apostelen gelegen was.

Het Hofje der Twaalf Apostelen werd ook wel Hofje van Oud Alkemade of Hofje van Claas van Heussen genoemd, oorspronkelijk gelegen in de Barrevoetesteeg en gesticht in 1538 door Nicolaas van Heussen, burgemeester van Haarlem. Het hofje bestond uit twaalf huisjes, in 1882 overgebracht naar de Voldersgracht en in 1966 ontruimd.

De naam Gratieplein is afkomstig van het hofje, dat aan de oostzijde van dit pleintje gelegen was, het Hofje van Gratie (in 1964 gesloopt). Het Hofje van Gratie lag oorspronkelijk in de Jacobijnestraat. Gesticht in 1554 door Ghijsbrecht van der Molen en Willem Diert. Tussen 1628 en 1650 verplaatst naar de (Sint) Jacobstraat en in 1964 gesloopt.

De namen Luiteplein en Boereplein verwijzen naar de Luitesteeg en Boeresteeg die hier vroeger liepen en in 1981 bij de reorganisatie van het gebied zijn opgeheven.


Beoogd resultaat

Het voormalig Raaksgebied voorzien van straatnamen.

Bijlagen

Een situatietekening van de nieuwe straten + straatnamen is te vinden in bijlage A.

Het college van burgemeester en wethouders

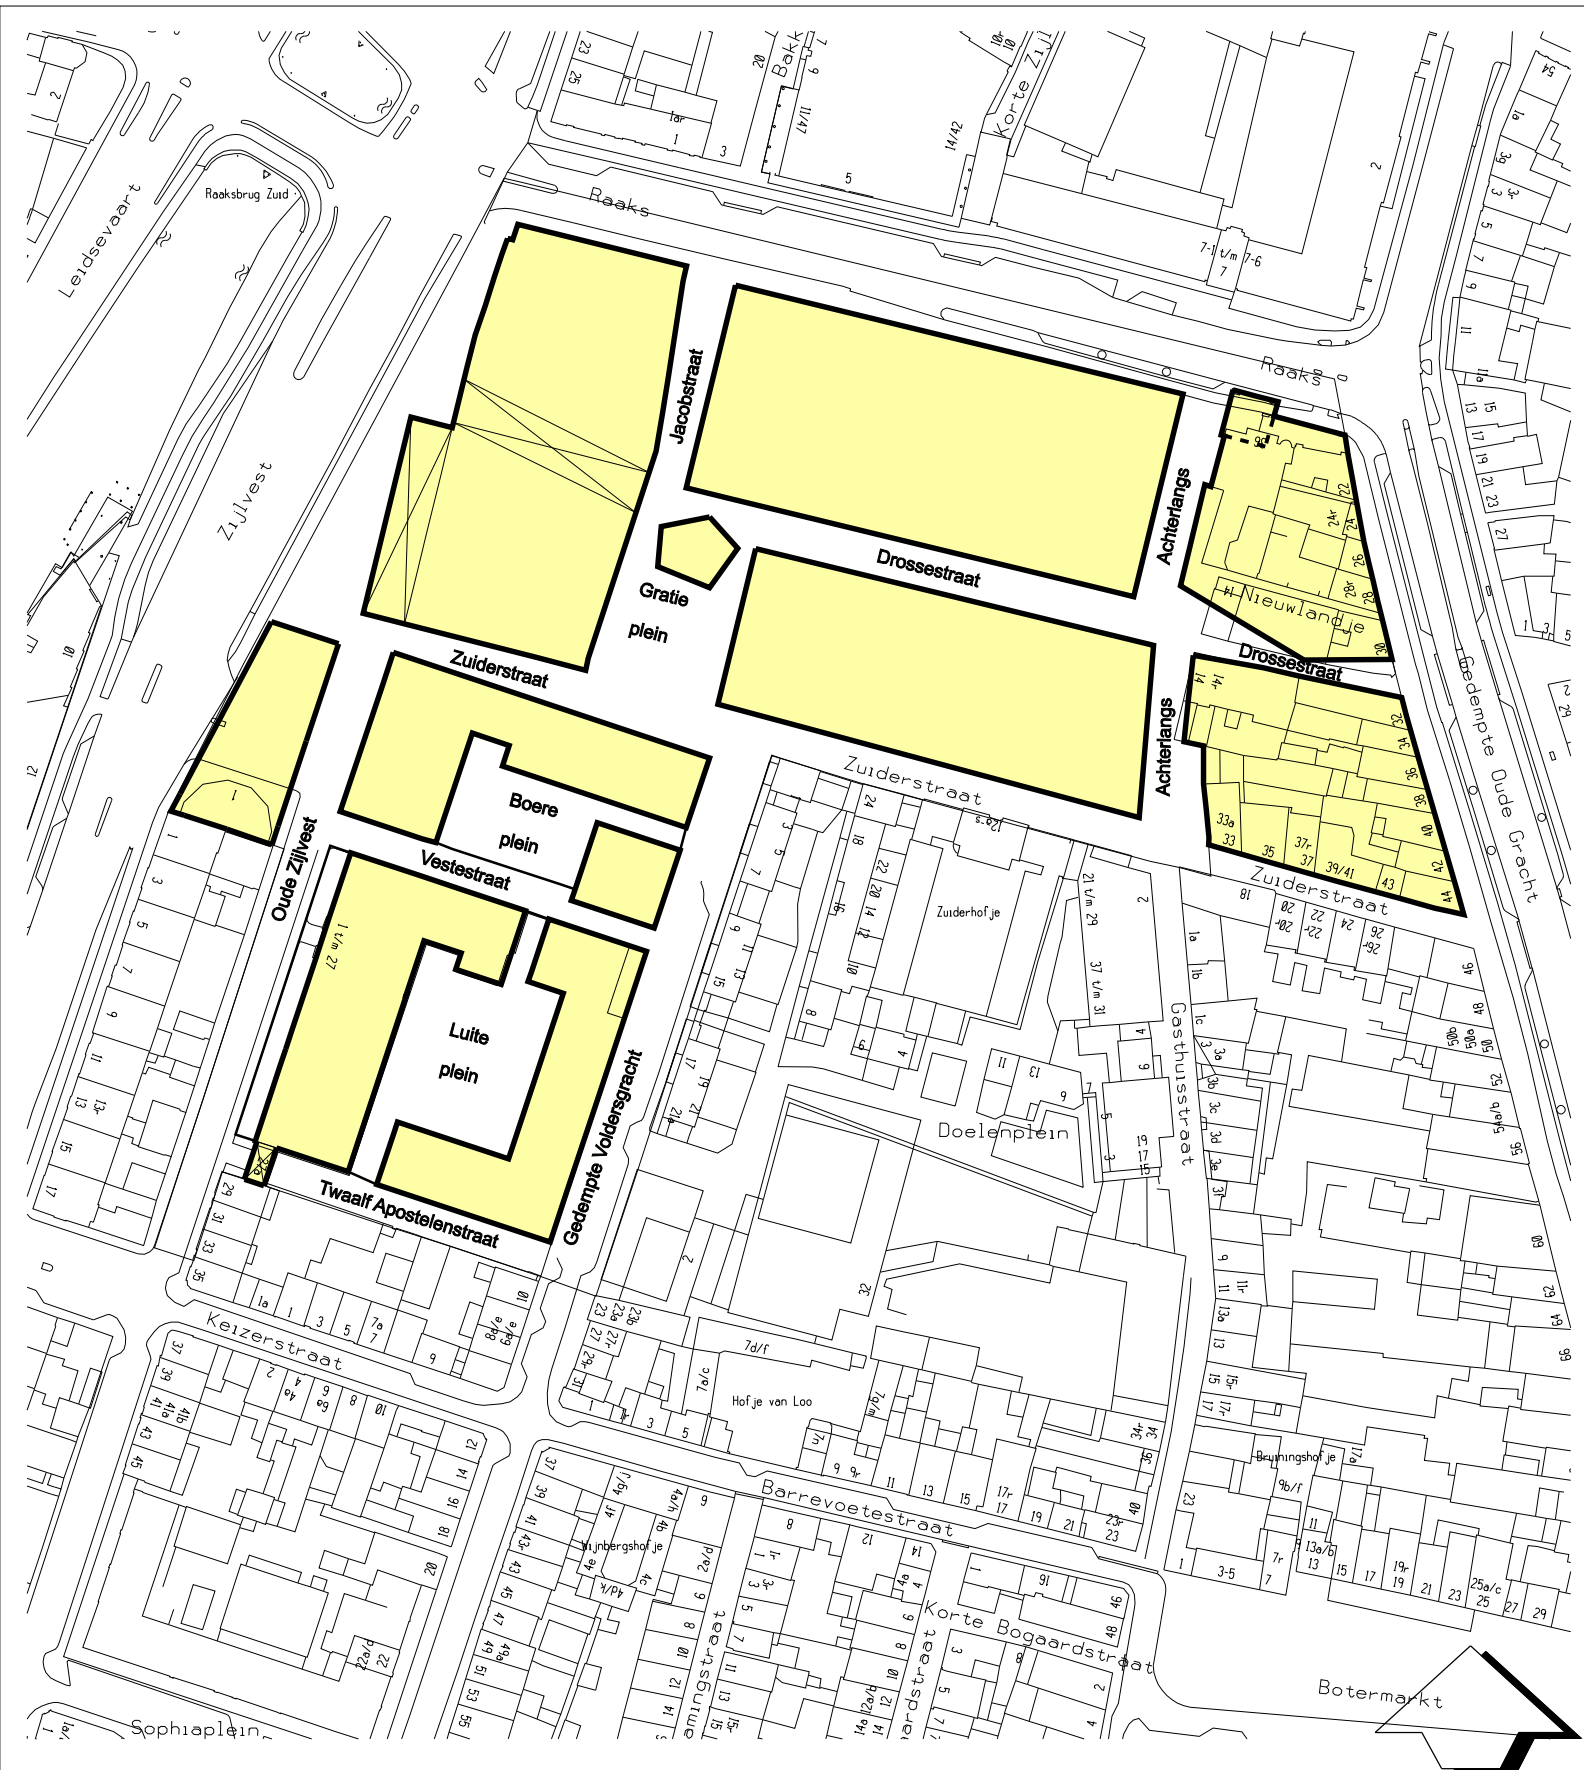

Stedelijke Ontwikkeling Bureau: Ruimtelijk Ontwerp.

onderwerp:

straatnamen Raaks

Medewerker ROW:

R.P. Zonneveld

Datum: 08-01-2007

Schaal: 1 : 1500

Tek.nr.: 110a023