

Oplegvel Collegebesluit

Onderwerp

Vaststellen straatnamen voormalig Deliterrein

Portefeuille C. van Velzen
Auteur Mevr. H.L. Reisig
Telefoon 5113296 E-mail: hlreisig@haarlem.nl
WZ/DBT Reg.nr. 2009/32264
A
B & W-vergadering van 3 maart 2009

Vaststellen straatnamen is een bevoegdheid van het college.

B&W

1. Het college besluit de volgende straatnamen op het voormalig Deliterrein vast te stellen:
Arubastraat, Bonairestraat, Curaçaoplein, Sabaplaats en St. Eustatiusplaats.
2. Het besluit heeft geen financiële consequenties.
3. De betrokkenen ontvangen daags na besluitvorming informatie over dit besluit.

COLLEGE BESLUIT

Onderwerp: Vaststellen straatnamen voormalig Deliterrein

Inleiding

Op het voormalig Deliterrein worden woningen gerealiseerd. Deze woningen komen voor een deel aan nieuwe straten en voor een deel aan bestaande straten te liggen. Voor de nieuwe straten zijn straatnamen nodig.

Besluitpunten college

1. Het college besluit de volgende straatnamen op het voormalig Deliterrein vast te stellen: Arubastraat, Bonairestraat, Curaçaoplein, Sabaplaats en St. Eustatiusplaats.
2. Het besluit heeft geen financiële consequenties.
3. De betrokkenen ontvangen daags na besluitvorming informatie over dit besluit.

Argumenten

De straten in de omgeving van het Deliterrein zijn vernoemd naar Oostindische eilanden. Aangezien de Westindische eilanden nog niet vernoemd zijn, is ervoor gekozen de straatnamen in dit gebied namen te geven van Westindische eilanden.


Beoogd resultaat

Het voormalig Deliterrein voorzien van straatnamen.

Bijlagen

Een situatietekening van de nieuwe straten + straatnamen is te vinden in bijlage A.

Het college van burgemeester en wethouders

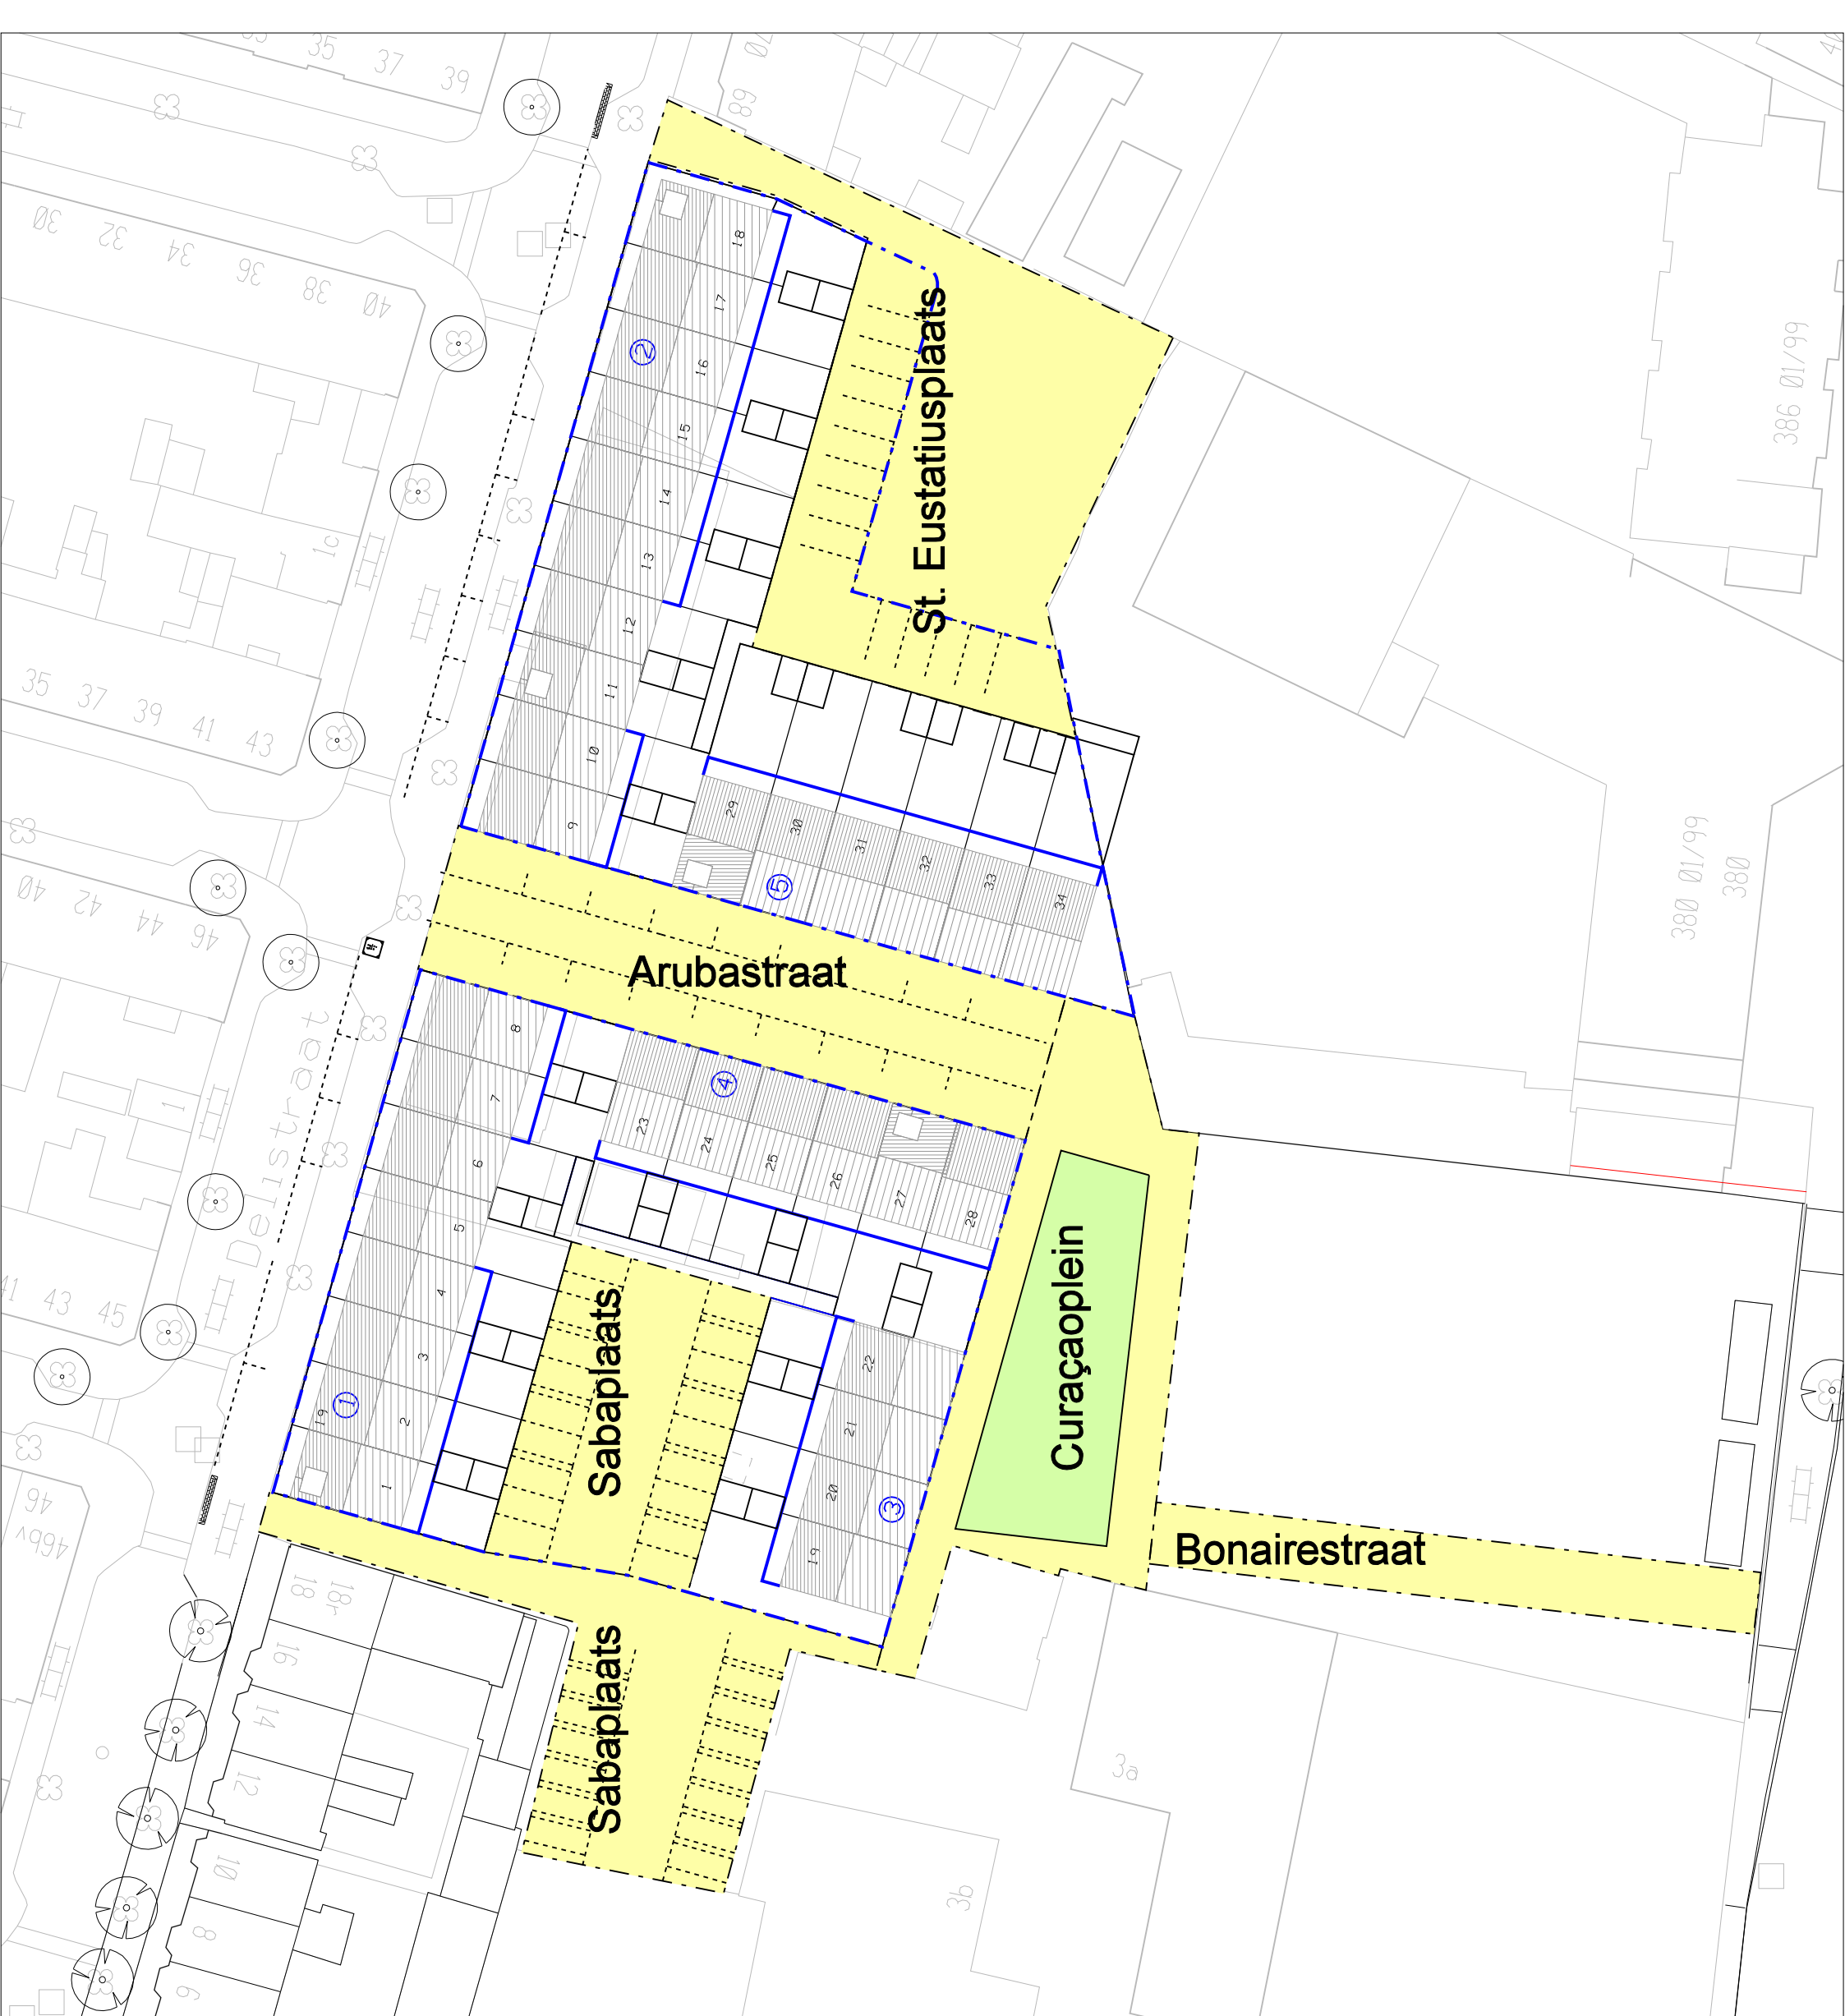

wijz.	omschrijving wijziging		get.	gec.
datum				
STEDENBOUW EN ONTWERP HAARLEM				
Project : Deli-terrein				
Onderwerp : Straatnamenkaart				
datum : 03-09-2008		opdrachtgever :		tekeningnr. : 503al001
schaal : 1 : 500		Hans Koridon		
formaat :		getekend :	gecontroleerd :	
bestek :		S.J. Groot		
wijziging :				