

Oplegvel Collegebesluit

Onderwerp

Wijzigen straatnaam Laan van Parijs tussen Engelandlaan en
Athenestraat in Vilniusstraat

Portefeuille C. van Velzen
Auteur Mevr. H.L. Reisig
Telefoon 5113296 E-mail: hlreisig@haarlem.nl
WZ/DBT Reg.nr. 2009/52757
A
B & W-vergadering van 7 april 2009

Vaststellen straatnamen is een bevoegdheid van het college.

B&W

1. Het college besluit de straatnaam Laan van Parijs tussen de Engelandlaan en de Athenestraat te wijzigen in Vilniusstraat.
2. Het besluit heeft geen financiële consequenties.
3. De betrokkenen (Hulpdiensten, TNT post, gemeentelijke afdelingen, e.a.) ontvangen daags na besluitvorming informatie over dit besluit.

COLLEGE BESLUIT

Onderwerp: Wijzigen straatnaam Laan van Parijs tussen Engelandlaan en Athenestraat in Vilniusstraat
--

Inleiding

Op de hoek van de Laan van Parijs en de Athenestraat wordt een wooncomplex gebouwd (zie bijlage A). In eerste instantie is dit bestemd voor een woongroep voor Indische ouderen. De entree van dit gebouw ligt aan de Laan van Parijs aan de oneven zijde. De wooneenheden dienen voorzien te worden van een huisnummer.

Besluitpunten college

1. Het college besluit de straatnaam Laan van Parijs tussen de Engelandlaan en de Athenestraat te wijzigen in Vilniusstraat.
2. Het besluit heeft geen financiële consequenties.
3. De betrokkenen (Hulpdiensten, TNT post, gemeentelijke afdelingen, e.a.) ontvangen daags na besluitvorming informatie over dit besluit.

Argumenten

Aangezien een stukje oostelijker van deze nieuwbouw al de huisnummers 1 t/m 41 in gebruik zijn, is er geen ruimte om te nummeren aan de Laan van Parijs. De enige oplossing is dit gedeelte van de Laan van Parijs een nieuwe straatnaam te geven. Aan de overkant (even zijde) is de Hildebrandschool voor SBO gevestigd. Er is al contact geweest met de school en die heeft geen bezwaar tegen wijzigen van het adres.

Gekozen is voor Vilniusstraat (Vilnius is de hoofdstad van Litouwen) omdat alle straten in deze wijk namen van Europese (hoofd)steden hebben.


Beoogd resultaat

Wijzigen straatnaam Laan van Parijs tussen de Engelandlaan en de Athenestraat in Vilniusstraat.

Bijlagen

Een situatietekening is te vinden in bijlage A.

Het college van burgemeester en wethouders

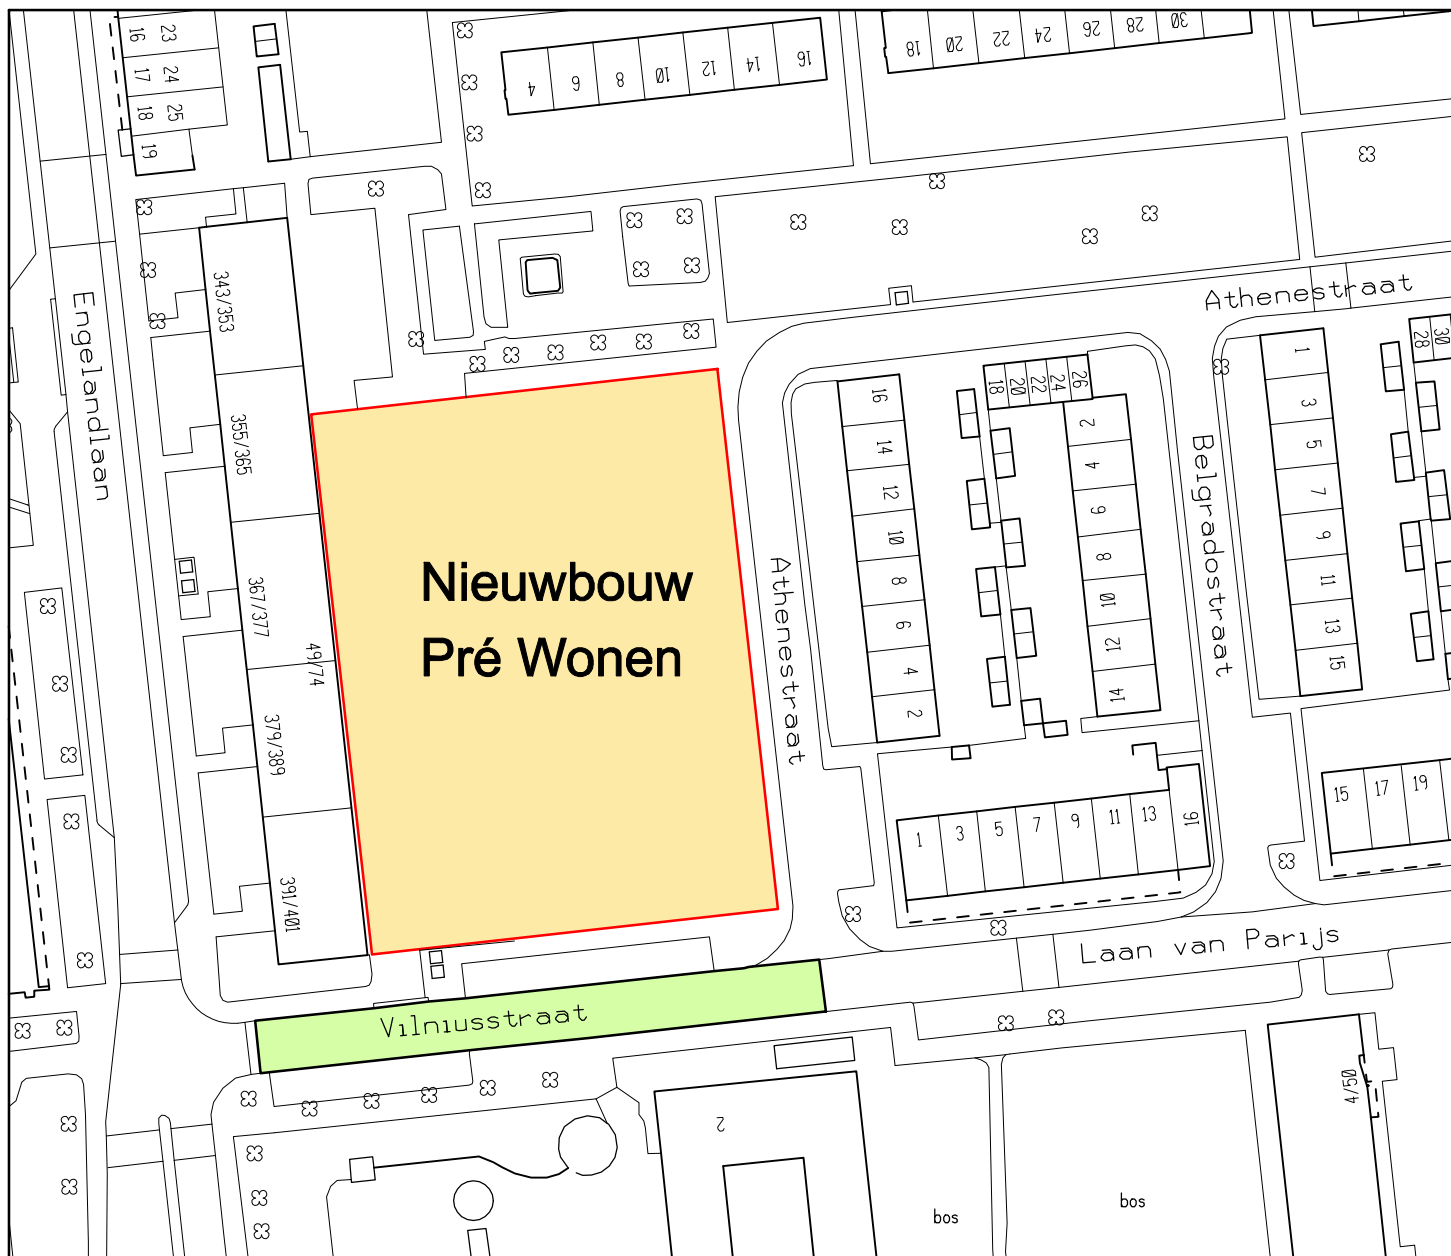

STEDENBOUW EN ONTWERP HAARLEM

Project :

Benaming rond nieuwbouw Athenestraat

Onderwerp :

Straatnamenkaart



Stedenbouw en Ontwerp

datum : 06-03-2009

schaal : 1 : 1000

formaat : A4

bestek :

opdrachtgever :

getekend :

S.J. Groot

tekeningnr. :

907sb002

gecontroleerd :

wijziging :