

Oplegvel Collegebesluit

Onderwerp

Straatnaam nieuwbouw Warschaustraat

Portefeuille C. van Velzen
Auteur Mevr. H.L. Reisig
Telefoon 5113296 E-mail: hlreisig@haarlem.nl
WZ/DBT Reg.nr. 2009/52758
A
B & W-vergadering van 7 april 2009

Vaststellen straatnamen is een bevoegdheid van het college.

B&W

1. Het college besluit de Milaanstraat door te laten lopen tot aan de Moskoustraat.
2. Een gedeelte van de straatnaam Romestraat te wijzigen in Zagrebstraat.
3. Het besluit heeft geen financiële consequenties.
4. De betrokkenen (Hulpdiensten, TNT post, gemeentelijke afdelingen, e.a.) ontvangen daags na besluitvorming informatie over dit besluit.

COLLEGE BESLUIT

Onderwerp: Straatnaam nieuwbouw Warschaustraat

Inleiding

De woningen gelegen aan de Warschaustraat worden/zijn gesloopt en er komt nieuwbouw. Door de sloop en nieuwbouw wijzigt het stratenplan (zie bijlage A voor de oude en nieuwe situatie). Als gevolg hiervan loopt de Milaanstraat door tot aan de Moskoustraat en moet een gedeelte van de Romestraat een andere naam krijgen, mede omdat het niet wenselijk is een straatnaam 'om de hoek' door te laten lopen.

Besluitpunten college

1. Het college besluit de Milaanstraat door te laten lopen tot aan de Moskoustraat.
2. Een gedeelte van de straatnaam Romestraat te wijzigen in Zagrebstraat.
3. Het besluit heeft geen financiële consequenties.
4. De betrokkenen (Hulpdiensten, TNT post, gemeentelijke afdelingen, e.a.) ontvangen daags na besluitvorming informatie over dit besluit.

Argumenten

Gekozen is voor Zagrebstraat (hoofdstad van Kroatië) omdat alle straten in deze wijk namen van Europese (hoofd)steden hebben.


Beoogd resultaat

De Milaanstraat door te laten lopen tot aan de Moskoustraat en een gedeelte van de Romestraat te wijzigen in Zagrebstraat.


Bijlagen

Een situatietekening is te vinden in bijlage A.


Het college van burgemeester en wethouders

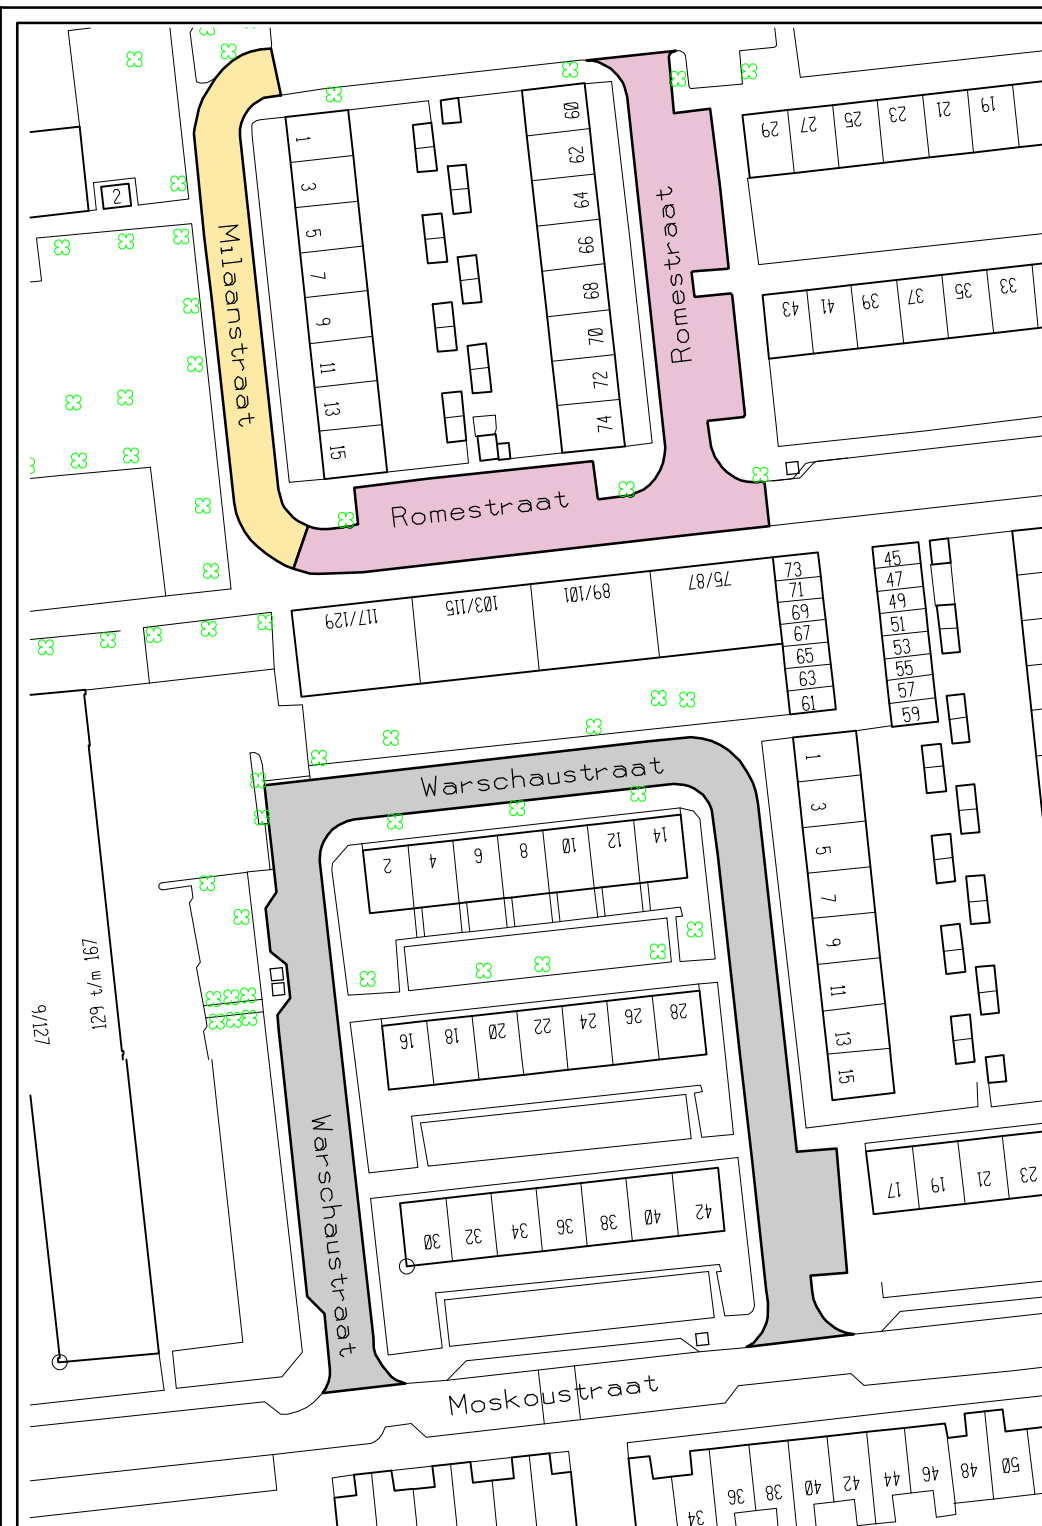

Huidige situatie

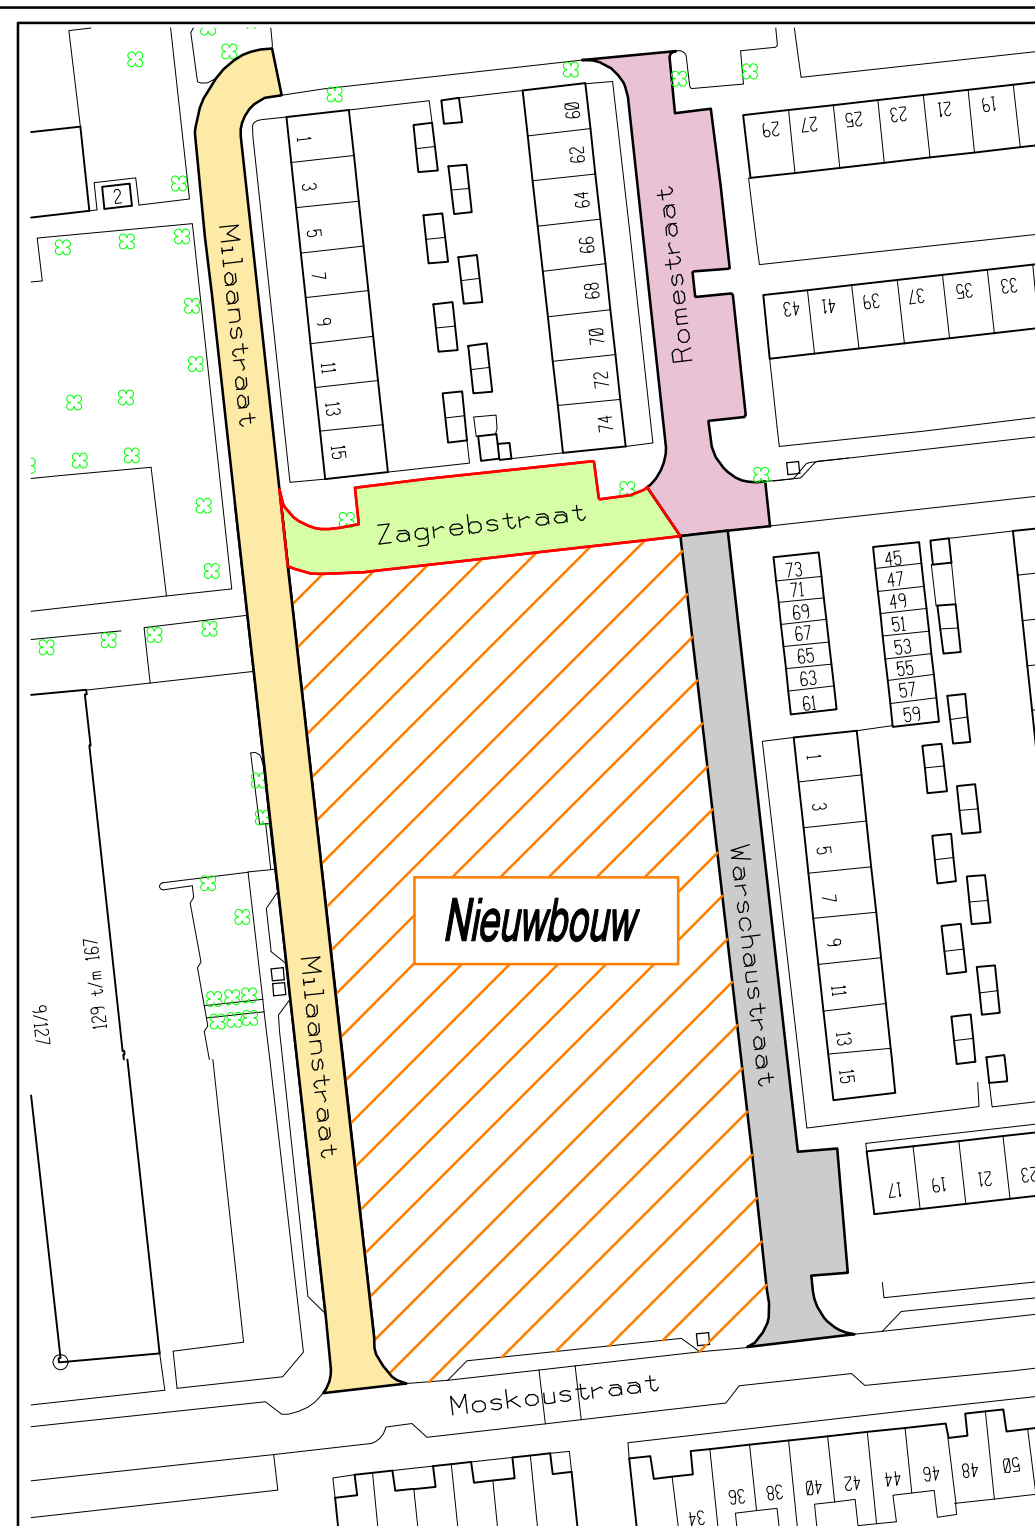

Toekomstige situatie

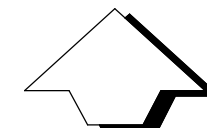

STEDENBOUW EN ONTWERP HAARLEM

Project :

Benaming rond nieuwbouw Warschaustraat

Onderwerp :

Straatnamenkaart



Stedenbouw en Ontwerp

datum : 06-03-2009

schaal : 1 : 1000

formaat : A3

bestek :

opdrachtgever :

getekend :

S.J. Groot

gecontroleerd :

tekeningnr. :

907sb001

wijziging :