

Oplegvel Collegebesluit

Portefeuille M. Divendal
Auteur Dhr. B. Hol
Telefoon 5115141 E-mail: bhol@haarlem.nl
WZ/Programma's OGV Reg.nr. 2009/135914
Te kopiëren: A & B
B & W vergadering van 28-07-2009

Onderwerp

Vaststellen definitief ontwerp Patrimoniumstraat fase 3

DOEL: Besluiten

- Het college is bevoegd een definitief ontwerp vast te stellen en in te stemmen met de in deze nota benoemde investeringen, voor het uitvoeringsjaar 2009. Dit geldt voor zover het hiervoor benodigde raadskrediet door de raad aan het college is gemandateerd bij de begrotingsvaststelling.
- Het college stuurt het besluit ter informatie naar de commissie Beheer om de raad op de hoogte te brengen hoe de investering wordt uitgevoerd (protocol actieve informatieplicht, artikel 4 lid 1.).

B&W

1. Het college stelt mede op basis van de resultaten uit de inspraak, het definitieve ontwerp (d.d. 23 juni 2009) van de Patrimoniumbuurt fase 3 (Patrimoniumstraat, de Vredenburgstraat en de Rozenhagenstraat) vast.
2. De kosten van het besluit bedragen € 800.000,-. Het besluit wordt gedekt uit de volgende posten: Vernieuwen bestrating IP 61.90a ad € 600.000,- (2009), Heroriëntatie groen IP 65.07 ad € 25.000,- (2009), Rioleringen, vervanging riolering IP 63.19b (GRP2) ad € 90.000,- en Openbare verlichting op normniveau brengen en invulling AO (1662-090201) ad € 85.000,-. Het hiervoor benodigde raadskrediet is gemandateerd bij de begrotingsvaststelling.
3. De buurtbewoners en de wijkraad ontvangen daags na besluitvorming informatie over dit besluit.
4. Het besluit van het college wordt ter informatie gestuurd aan de commissie Beheer.

COLLEGE BESLUIT

Onderwerp: Vaststellen definitief ontwerp Patrimoniumbuurt fase 3

Inleiding

Op basis van het Woonomgevingplan (WOP) Patrimoniumbuurt (2008/130511) uit 2006 worden diverse straten in de Patrimoniumbuurt opnieuw ingericht. Fase 2 is voor de zomer uitgevoerd en voor fase 3 kan nu het definitief ontwerp (DO) worden vastgesteld. Deze fase bestaat uit de volgende straten: Patrimoniumstraat, de Vredenburgstraat en de Rozenhagenstraat. Het DO van fase 3 kent een vergelijkbare inrichting als de straten die al gerealiseerd zijn in fase 1 en 2. Zie bijlage A.

Besluitpunten college

1. Het college stelt mede op basis van de resultaten uit de inspraak, het definitieve ontwerp (d.d. 23 juni 2009) van de Patrimoniumbuurt fase 3 (Patrimoniumstraat, de Vredenburgstraat en de Rozenhagenstraat) vast.
2. De kosten van het besluit bedragen € 800.000,-. Het besluit wordt gedekt uit de volgende posten: Vernieuwen bestrating IP 61.90a ad € 600.000,- (2009), Heroriëntatie groen IP 65.07 ad € 25.000,- (2009), Rioleringen, vervanging riolering IP 63.19b (GRP2) ad € 90.000,- en Openbare verlichting op normniveau brengen en invulling AO (1662-090201) ad € 85.000,-. Het hiervoor benodigde raads krediet is gemandateerd bij de begrotingsvaststelling.
3. De buurtbewoners en de wijkraad ontvangen daags na besluitvorming informatie over dit besluit.
4. Het besluit van het college wordt ter informatie gestuurd aan de commissie Beheer.

Beoogd resultaat

De integrale aanpak van de openbare ruimte in de Patrimoniumbuurt fase 3 draagt bij aan het inlopen van het achterstallig onderhoud en het op normniveau beheren van de openbare ruimte en aan het wijkgericht werken en er wordt uitvoering gegeven aan de uitkomsten van het rapport "Drainage onderzoek Spaarndamseweg/Rijksstraatweg" uit 2000.

Argumenten

Het definitief ontwerp voor de Patrimoniumbuurt fase 3 wordt vastgesteld om daarmee de ontwerpfase af te ronden. Op basis van dit onderwerp kan het werk worden aanbesteed en vervolgens worden uitgevoerd.

Ontwerp en uitgangspunten

Het ontwerp is opgesteld op basis van het Woonomgevingplan Patrimoniumbuurt. De verkeerskundige inrichting blijft op hoofdlijnen ongewijzigd ten opzichte van de huidige situatie.

Resultaten van participatie en inspraak

Op 16 april 2009 is een inspraakavond georganiseerd waar het voorlopig ontwerp (VO) van fase 3 is gepresenteerd. Fase 3 bestaat uit de Patrimoniumstraat, de Vredenburgstraat en de Rozenhagenstraat. Na deze inspraakavond hebben bewoners en belanghebbenden tot 12 juni 2009 de mogelijkheid gehad op het ontwerp te reageren. De ontvangen inspraakreacties zijn verwerkt in een verzamelformulier.

(bijlage B) Naast de ontvangen reacties, zijn onze antwoorden op dit formulier opgenomen.

Groenparagraaf

Er is een boomonderzoek uitgevoerd. 7 bomen blijken van slechte kwaliteit. Deze worden vervangen en er wordt 1 extra boom bijgeplant. Het soort en orde boom is op basis van het Woonomgevingsplan.

Financiële paragraaf

De totale kosten van het project worden geraamd op € 800.000,-. De dekking is opgenomen in het MJP 2009-2012. De tabel op de volgende pagina geeft een overzicht van de dekking.

DEKKING	BEDRAG
Vernieuwen bestrating IP 61.90a	€ 600.000,00
Heroriëntatie groen IP 65.07	€ 25.000,00
Rioleringen, vervanging riolering IP 63.19b (GRP2) (aanleg drainage)	€ 90.000,00
Openbare verlichting op normniveau brengen en invulling AO (1662-090201)	€ 85.000,00
Totaal	€ 800.000,00

Kantttekeningen

Geen

Uitvoering/planning

Naar verwachting zal het werk in oktober 2009 van start gaan. De werkzaamheden duren ongeveer 4 maanden. De tussenliggende periode is nodig om de voor de uitvoering benodigde vergunningen te verkrijgen o.a. kapvergunning. e.d.



Bijlagen

- Definitieve Ontwerp tekening d.d. 23 juni 2009 (bijlage A);
- Inspraakreacties en antwoorden d.d. 16 april 2009 (bijlage B).

Het college van burgemeester en wethouders

Bijlage A



referentiebeelden

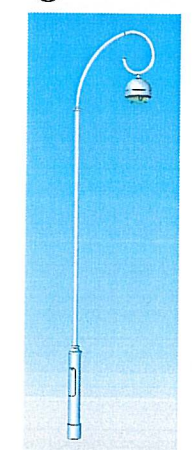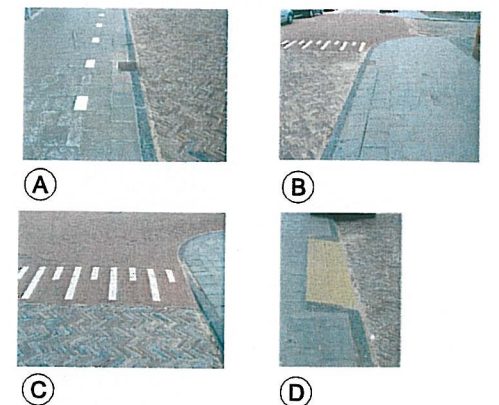



Lichtmast: type Patrimoniumbuurt

Legenda


- Nieuwe boom
- Bestaande boom
- Parkeerstroken
- Inrit verdikte betontegel
- Betontegel 300x300mm
- Klinkerverharding
- Klinkerverharding inrit
- Drainage
- Kolken en kolleiding
- Lichtmast
- Werkgrens

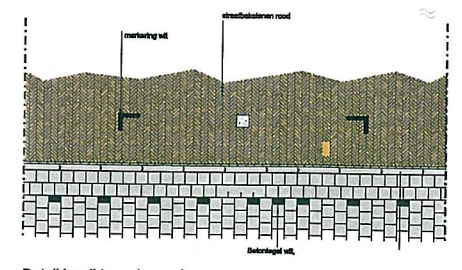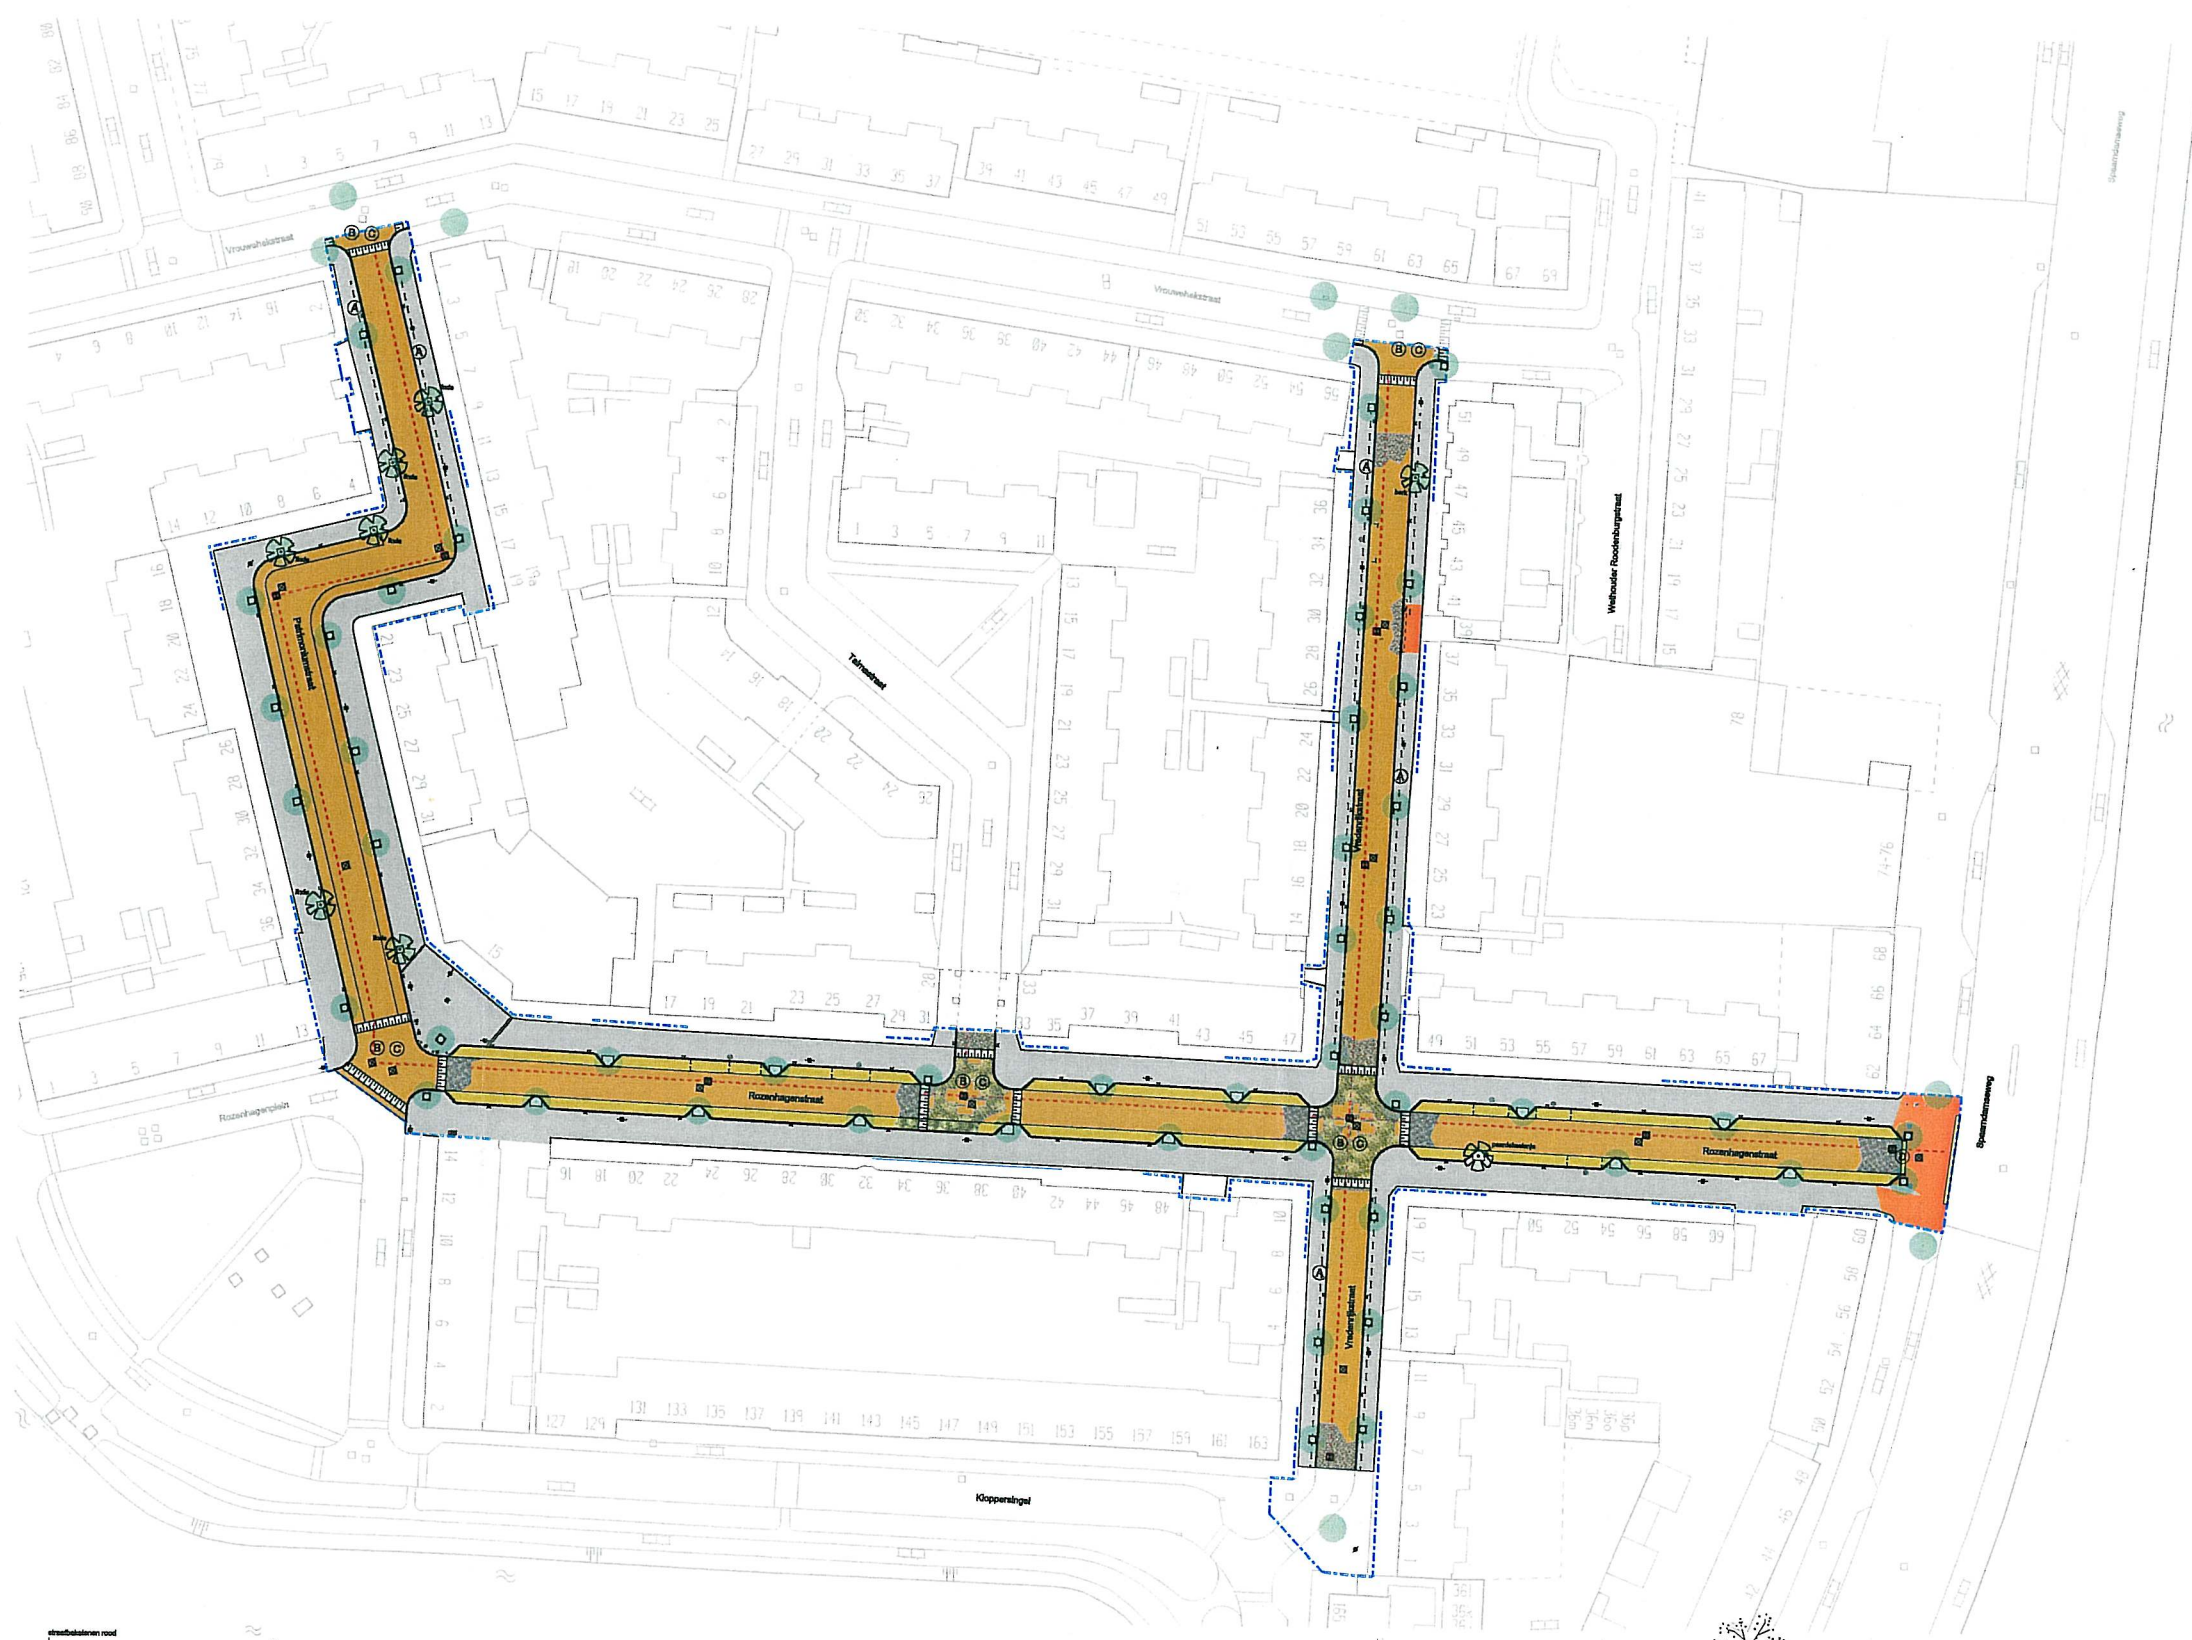

Detail invalide parkeervak

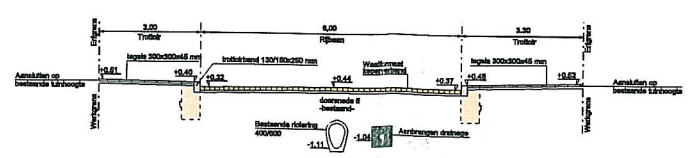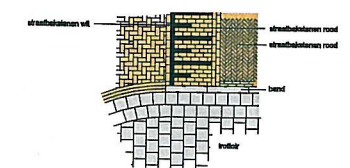

Principe dwarsprofiel

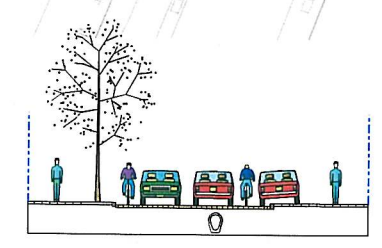

Principe dwarsprofiel bovengronds bij parkeren op trottoirniveau



GEMEENTE HAARLEM			
Patrimoniumbuurt, fase 3			
Definitief ontwerp			
Arten: 23-08-2008	Opdrachtgever: DOV	Werkzaamheden: 5235-C06	Verfijning:
Arten: 1:400	Arten: 1:400	Arten: 1:400	Arten: 1:400
Arten: 1:400	Arten: 1:400	Arten: 1:400	Arten: 1:400
Arten: 1:400	Arten: 1:400	Arten: 1:400	Arten: 1:400

Inspiraaknotitie Patrimoniumbuurt fase 3

Inspiraakbijeenkomst:

Datum: 16 april 2009

Locatie: De Fjord, Paul Krugerkade 6, Haarlem

Vraag	Antwoord gemeente	Inspreker
Groen/Bomen		
Het is gevaarlijk om 2 boompjes op de stoep te plaatsen.	Het betreft hier bestaande bomen bij de uitrit naar de Spaarndamseweg. De zichtlijnen op het verkeer zijn nader bekeken. Vanwege de ruimte op het plateau is het er voldoende zicht.	1
Inrichting/straatmeubilair		
Drempel Rozenhagenstraat/Spaarndamseweg of weghalen of vlakker maken. Ik kom regelmatig met de trekhaak op de grond.	De vormgeving van de drempel wordt aangepast.	1
Het parkeren in Rozenhagenstraat is in dit ontwerp goed opgelost. Dit is destijds ook voorgesteld voor de Kloppersingel, maar helaas niet zo uitgevoerd. Vooral het stuk Spaarndamseweg/ Rozenhagenstraat is zo smal, dat er in het gras geparkeerd wordt. Het tweede deel, Frans Halsplein/ Rozenhagenstraat, is 1 meter breder. Daardoor wordt er niet in het gras geparkeerd. Voorstel: leg een rij groene betontegels aan langs de grasrand, zodat daar de auto's op kunnen staan. Hiermee wordt een modderpoel voorkomen.	De vraag heeft betrekking op werkzaamheden dit in het kader van fase 1 reeds zijn uitgevoerd en afgerond. De vraag wordt uitgezet bij de gebiedsbeheerder van de afdeling 'Dagelijks beheer en techniek' van de Gemeente Haarlem	2
Diversen		
Goed plan.	Dank u	2
Graag andere prioriteiten stellen: Nelson Mandela-park afsluiten zoals het Cruyff-trapveldje. Het park ligt er verloren bij, omdat alle omringende woningen met hun achterzijde naar het park toe liggen. Bouw er een paar woningen die met hun voordeur aan het park grenzen. Park wordt dan iets kleiner maar leefbaarder. Het is nu slechts een openbare hondentoilet, zonde.	De vraag heeft geen betrekking op het gepresenteerde plan. De vraag wordt uitgezet bij de stadsdeelmanager van de afdeling Gebiedsmanagement van de Gemeente Haarlem	3