

# Oplegvel Collegebesluit

Portefeuille C. Mooij
Auteur Mevr. E. Weidema
Telefoon 0235113397 E-mail:e.dreijer@haarlem.nl
Reg.nr. <b>2013/58722</b>
Bijlagen kopiëren: A
B & W-vergadering van 5 maart 2013

## Onderwerp

Vaststellen straatnamen tbv nieuwbouw Hannie Schaftstraat

## DOEL: Besluiten

Vaststellen straatnamen is een bevoegdheid van het college.

---

## B&W

1. Het college besluit de volgende straatnamen vast te stellen: Truus Oversteegenstraat, Freddie Oversteegenstraat, Jetty Velustraat, Johan Hissinkstraat en Willem Arondésstraat
2. Het verloop van de Hannie Schaftstraat wijzigt door sloop en nieuwbouw
3. Het besluit heeft geen financiële consequenties
4. De betrokkenen (Hulpdiensten, PostNL, gemeentelijke afdelingen e.a.) ontvangen daags na besluitvorming informatie over dit besluit.

# Collegebesluit

**Onderwerp:** Vaststellen straatnamen tbv nieuwbouw Hannie Schaftstraat  
**Reg. Nummer:** 2013/58722

## **Inleiding**

Vanwege het sloop/nieuwbouwproject aan de Hannie Schaftstraat, wijzigt het verloop van de Hannie Schaftstraat en zijn er nieuwe straatnamen nodig.

## **Besluitpunten college**

1. Het college besluit de volgende straatnamen vast te stellen: Truus Oversteegenstraat, Freddie Oversteegenstraat, Jetty Velustraat, Johan Hissinkstraat en Willem Arondéusstraat
2. Het verloop van de Hannie Schaftstraat wijzigt door sloop en nieuwbouw
3. Het besluit heeft geen financiële consequenties
4. De betrokkenen (Hulpdiensten, PostNL, gemeentelijke afdelingen e.a.) ontvangen daags na besluitvorming informatie over dit besluit.

## **Argumenten**

Om aansluiting te vinden bij de naamgeving van verzetstrijdster Hannie Schaft, is er in overleg met de verenigingen van oud-verzetstrijders gekozen voor vernoeming van de Haarlemse verzetstrijders

- Truus Oversteegen
- Freddie Oversteegen
- Jetty Velu
- Johan Hissink en
- Willem Arondéus.

Voor de vernoeming van de gezusters Truus Oversteegen en Freddie Oversteegen is in overleg een uitzondering gemaakt op de regel dat vernoemde personen niet meer in leven mogen zijn.

Tevens is bij het vernoemen van de gezusters Truus Oversteegen en Freddie Oversteegen een uitzondering gemaakt op de regel dat twee straatnamen niet op elkaar mogen lijken. Om verwarring voor de hulpdiensten te voorkomen liggen de straten daarom in elkaars verlengde. Bovendien is besloten de huisnummers door te laten lopen.

## **Beoogd resultaat**

Het nieuwbouwproject wordt voorzien van straatnamen.


## **Bijlage**

Een situatietekening is te vinden in bijlage A.


Het college van burgemeester en wethouders,


de secretaris

de burgemeester

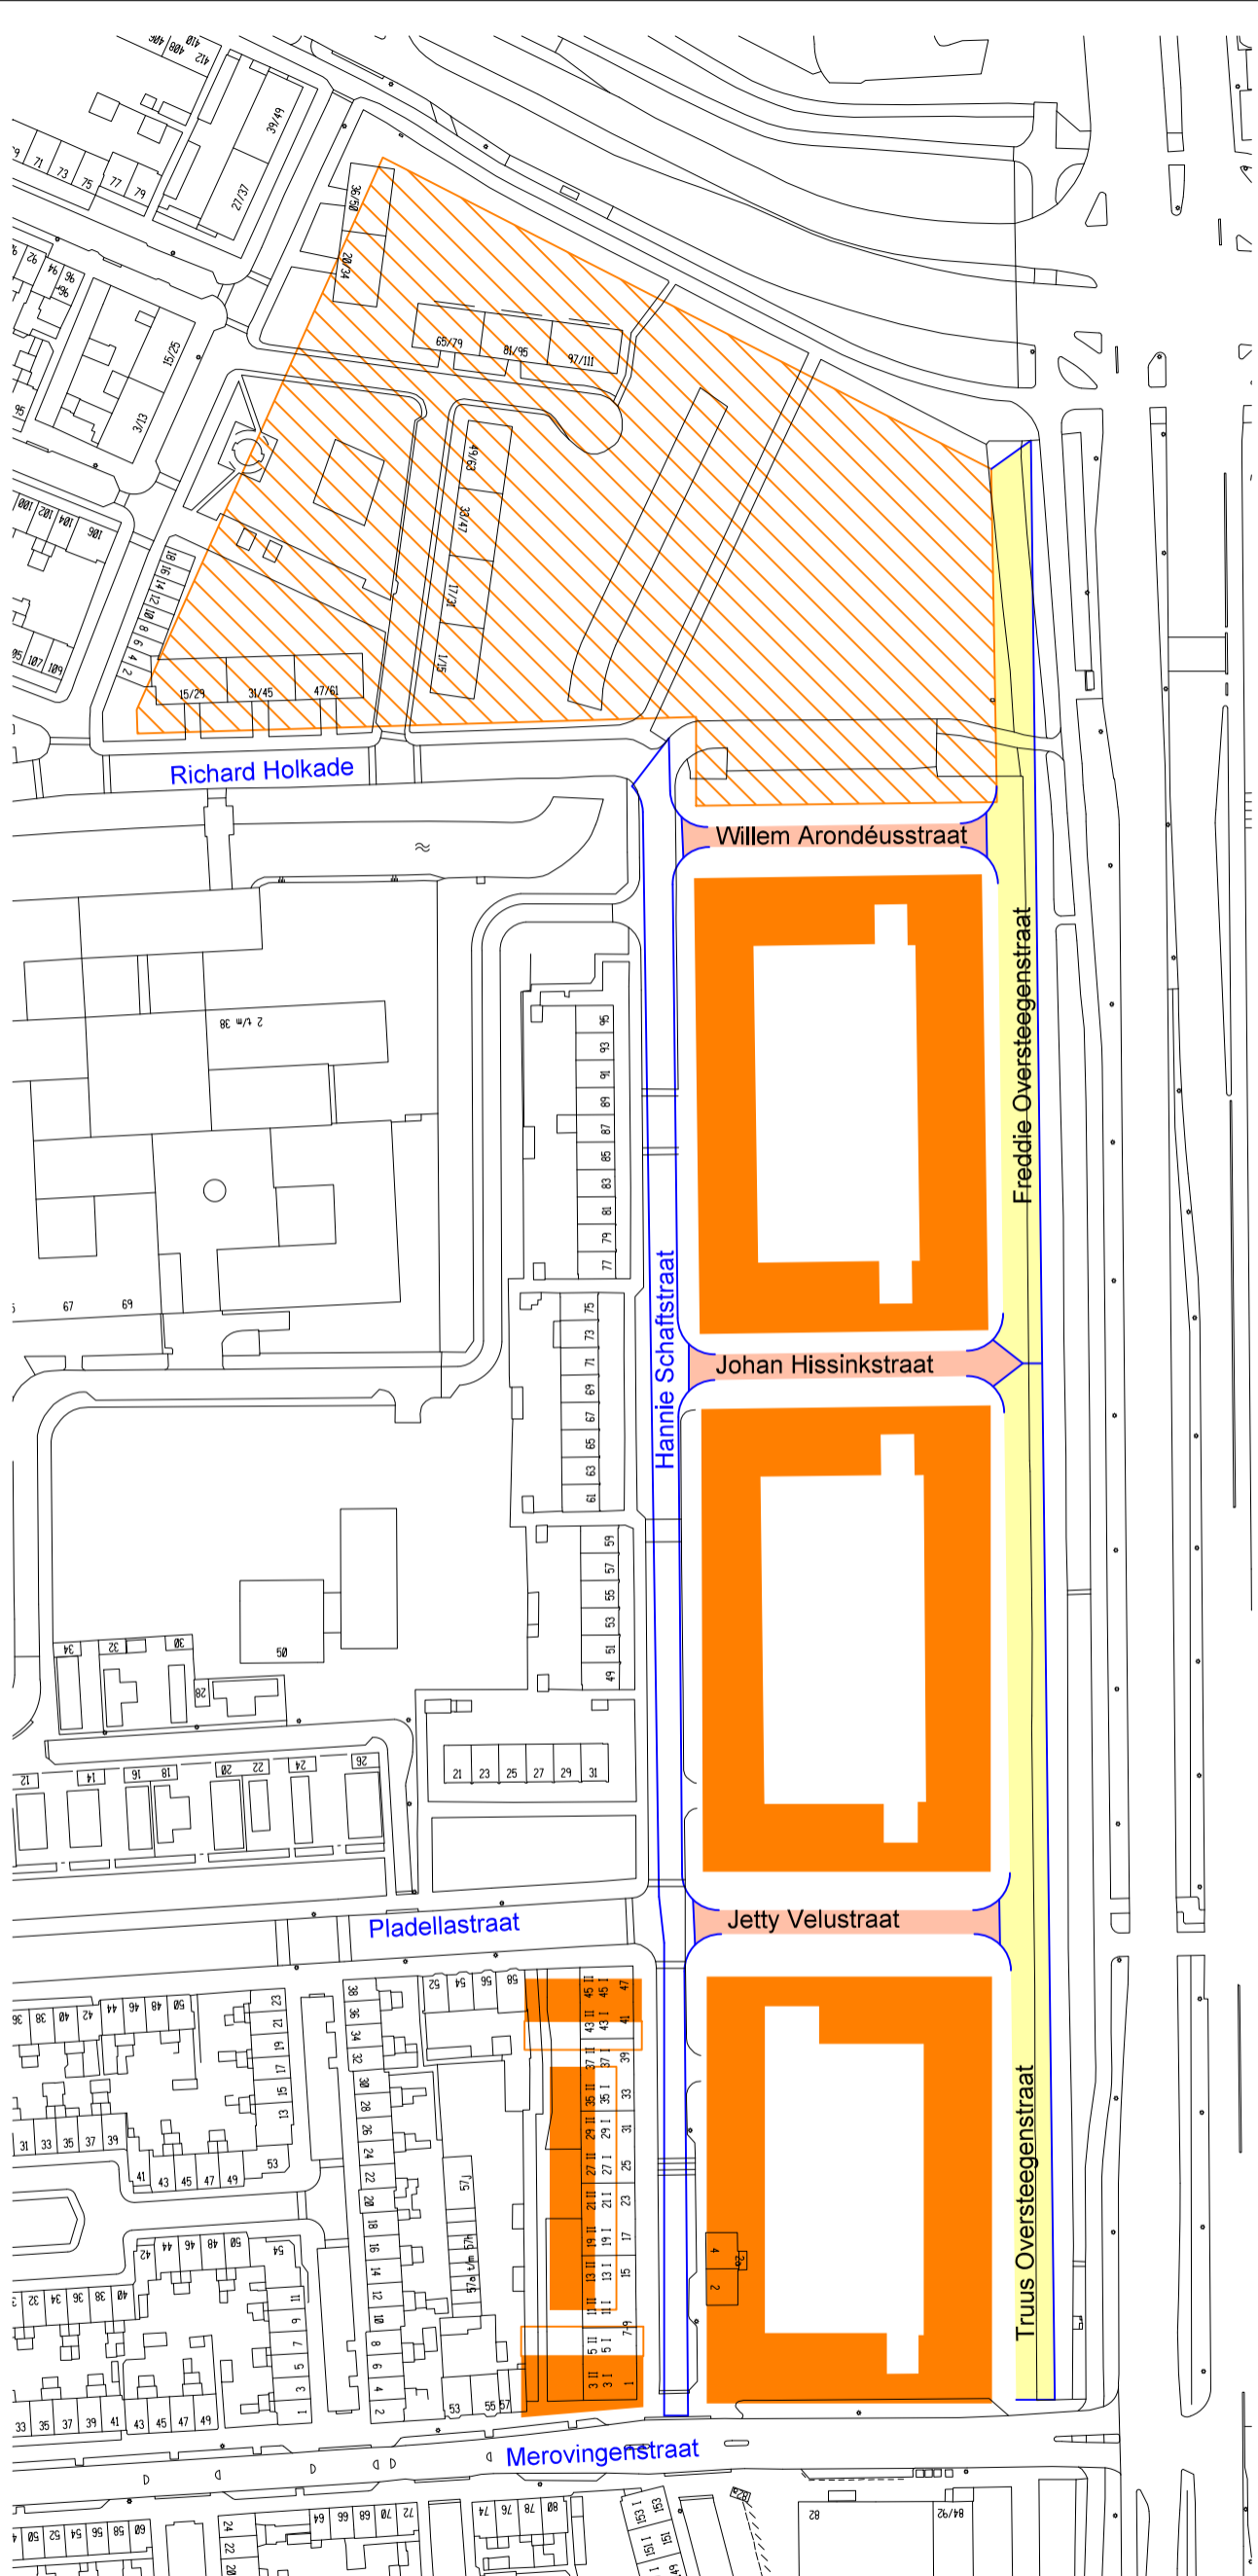

Het gearceerde gedeelte krijgt later de naam "Verzetspark". Op dit moment echter is nog niet precies bekend waar eventuele bebouwing in het park gaat komen. De uiteindelijke vorm van de arcering zal dus nog wijzigen. Hierin zal ook Piet Hartog een plekje krijgen.

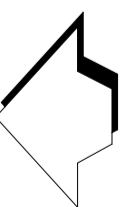

<b>RUIMTELIJK ONTWERP</b>		 Haarlem
Onderwerp: <b>Hannie Schaftstraat</b> straatnamen verzetsstrijd(st)ers		
datum : 15-02-2013 schaal : 1:1000 formaat : A3 planfase : NVT	projecttrekker: SNC getekend: S.J.G	gecontroleerd:  tekening nummer: <b>312sn001</b>