





Plankaart (fase 2), schaal 1:500

DETAILS

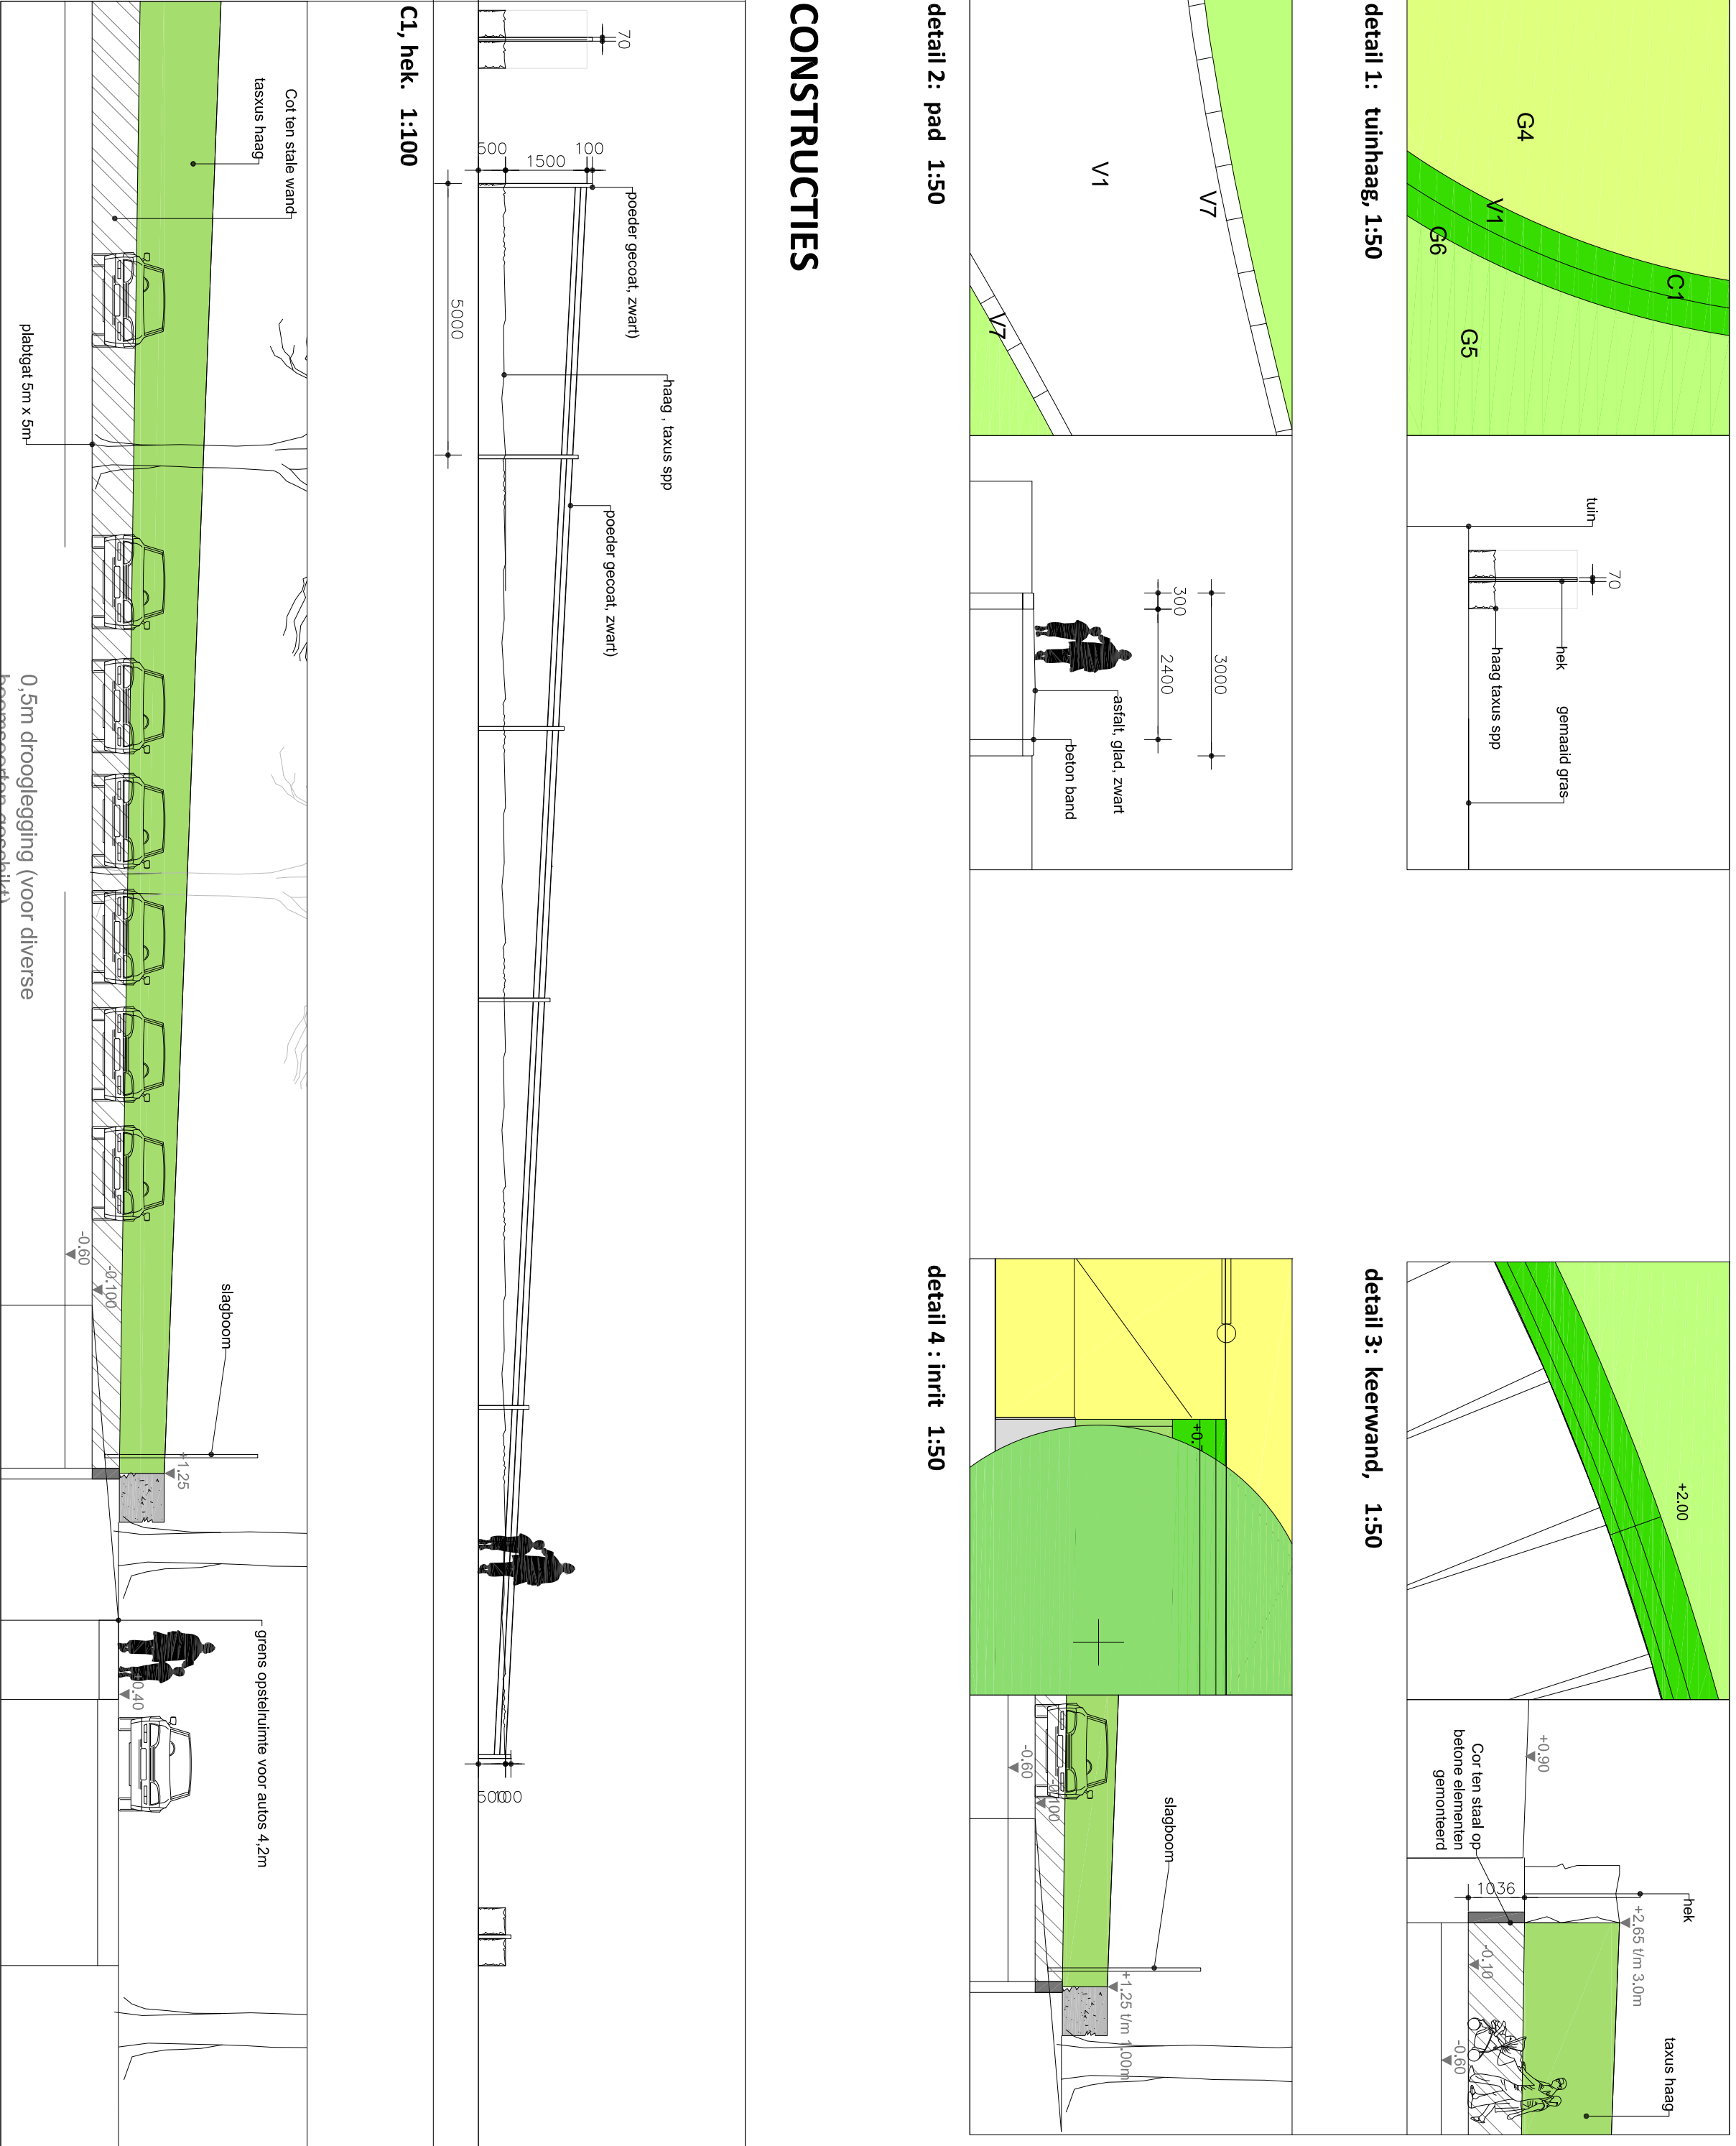

CONSTRUCTIES

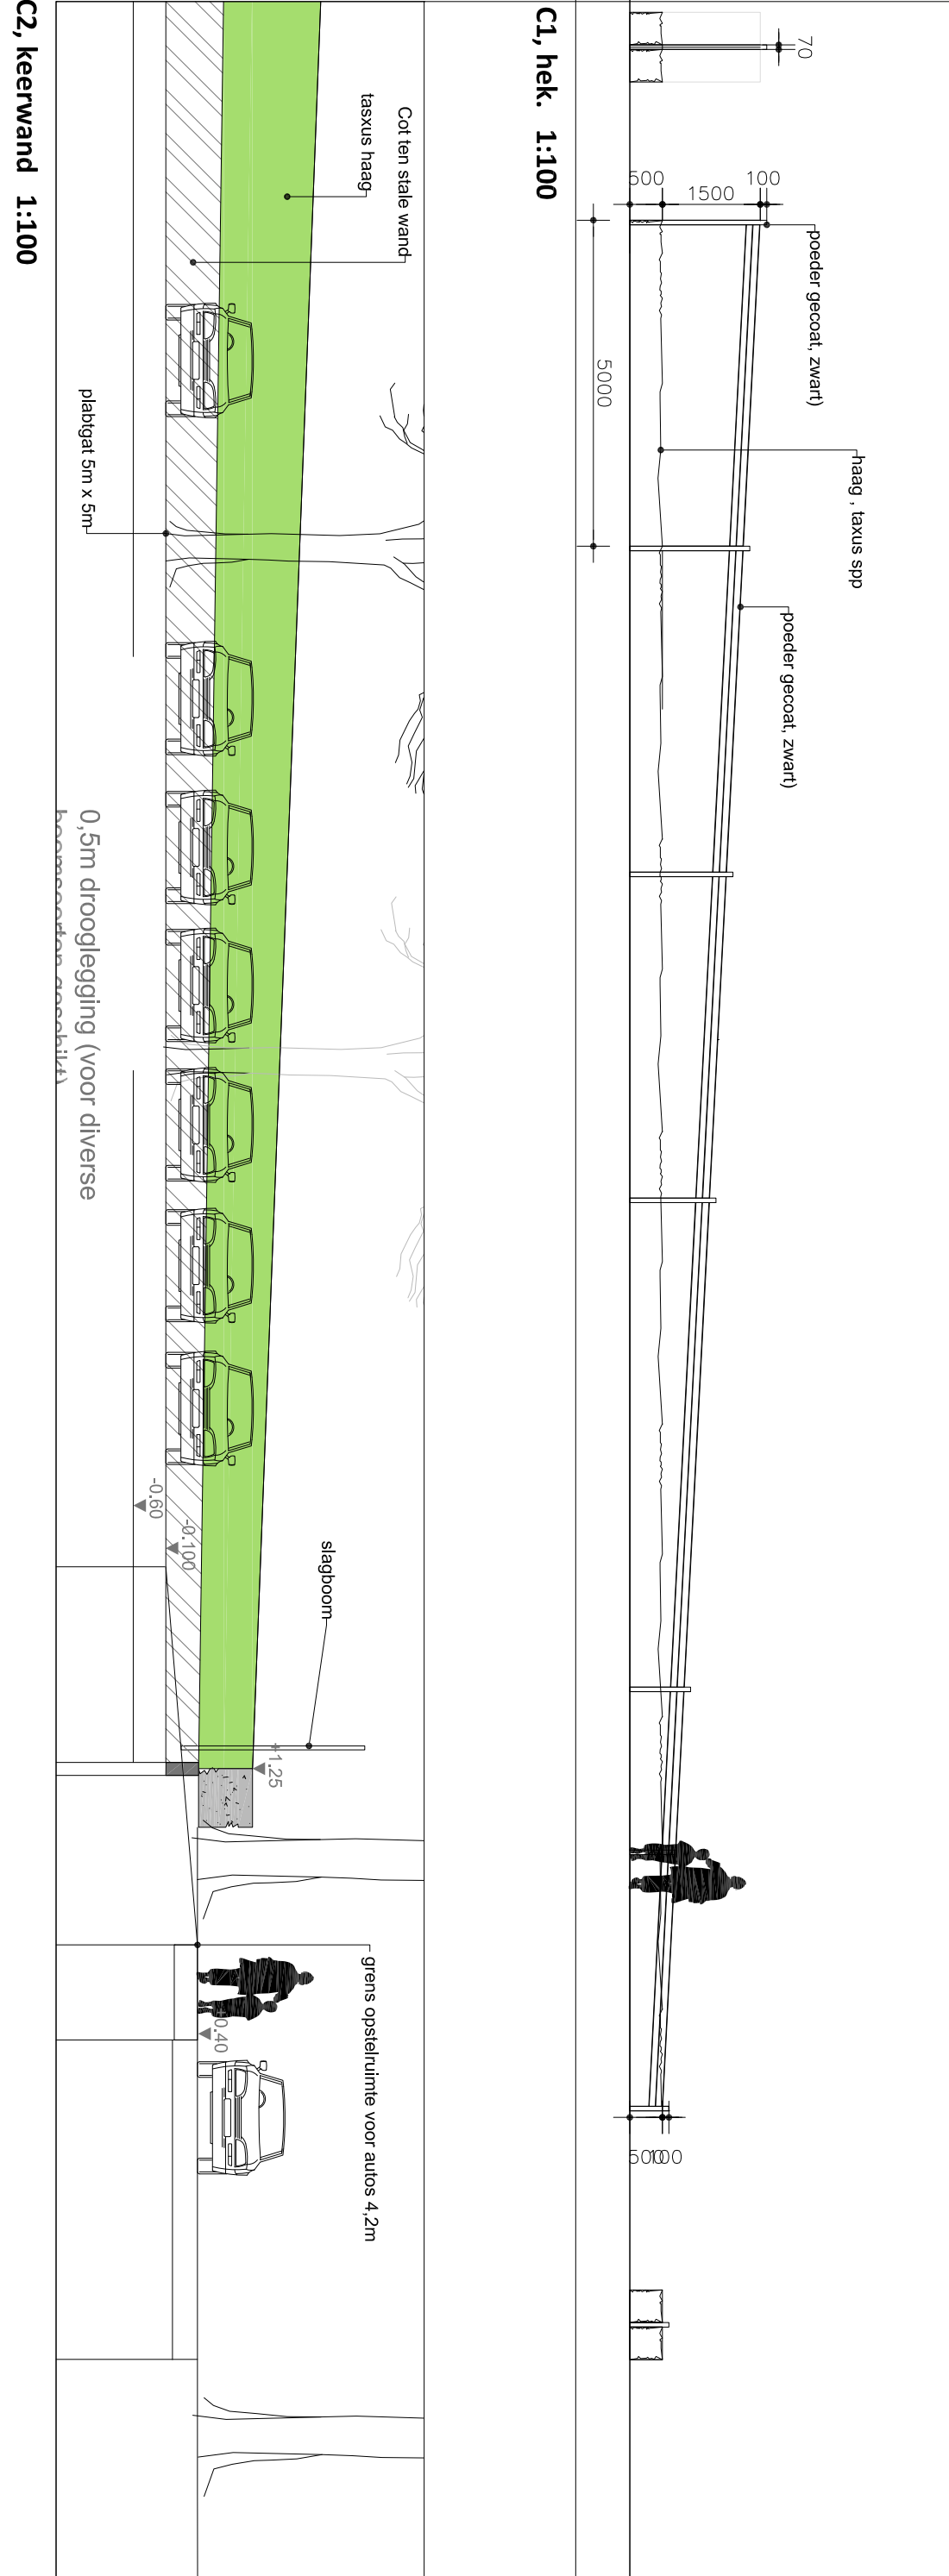


PLANKAART (FASE 1)



Plankaart (fase 1), schaal 1:1000

PLANGENZEN

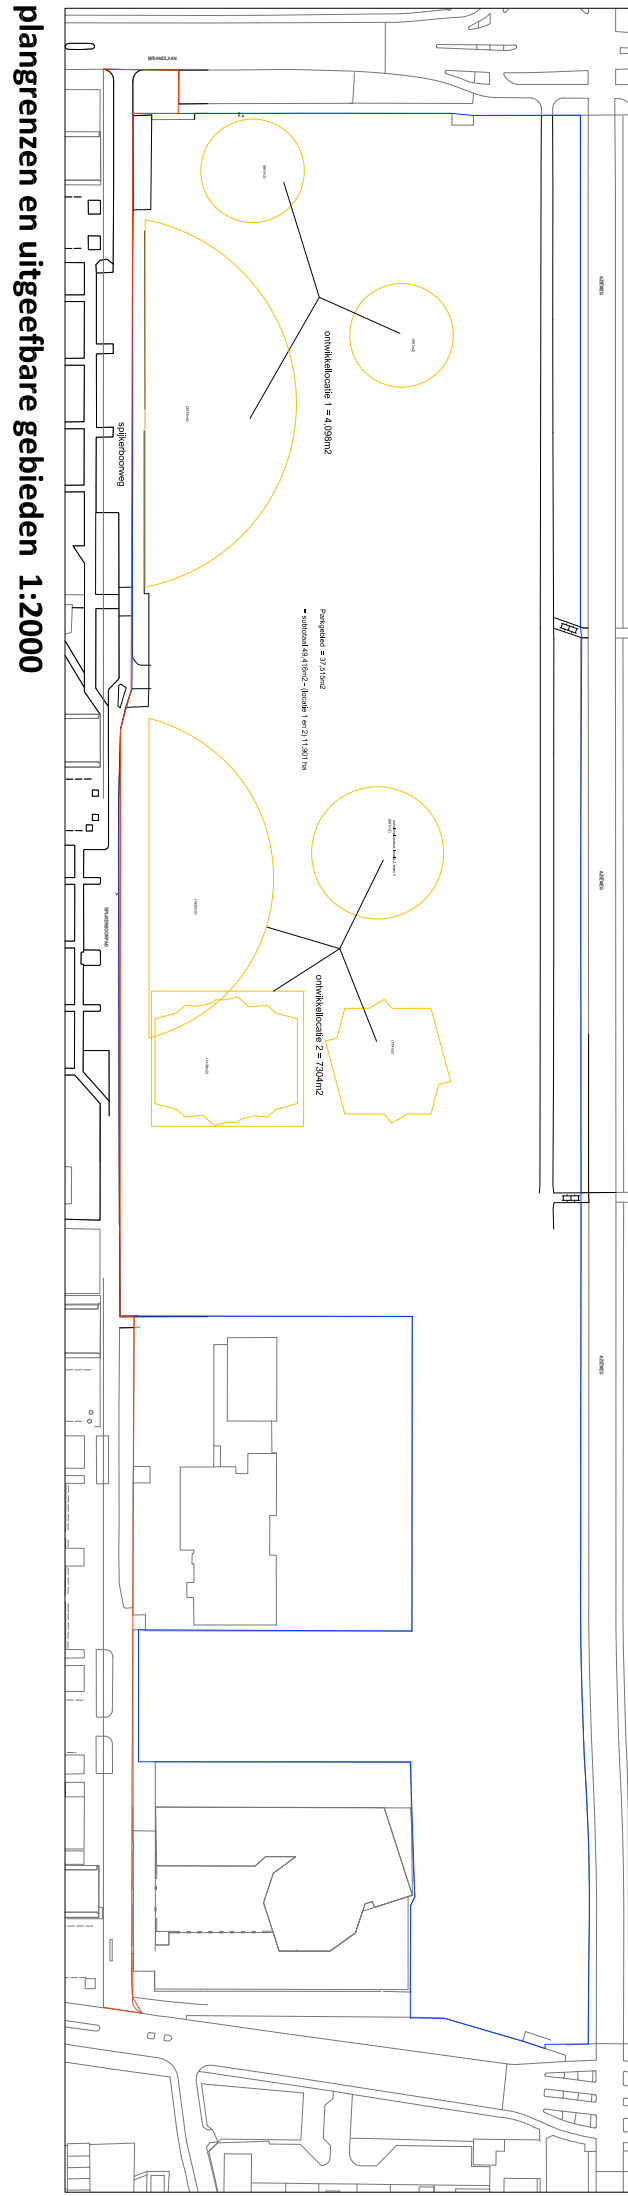

plangenzen en uitgerbare gebieden 1:2000

project

1114

opdrachtgever

DIVERS

formaat

A0

datum

120113

project

AZIEWEG

opdrachtgever

GEMEENTE-HAARLEM

ontwerper

PLANKAART

gewijzigd

10-04-13

REDscape Landscape & Urbanism

Groenheideveem 5, 1019BL Amsterdam, NL

t: +31 20 3622822

e: info@redscape.nl

1114

1