



PROFIELEN (BESTAANDE SITUATIE)


Profiel 01

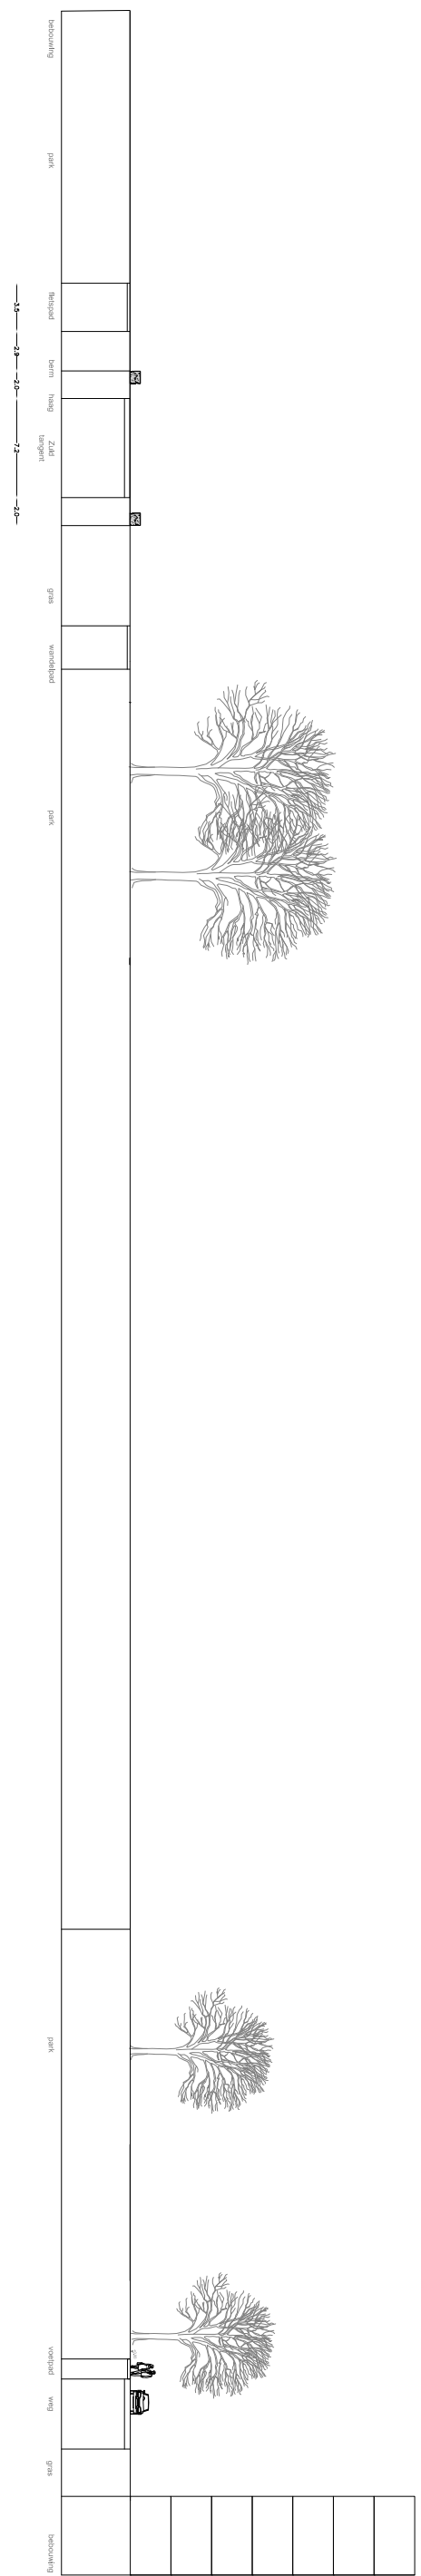


Profiel 02

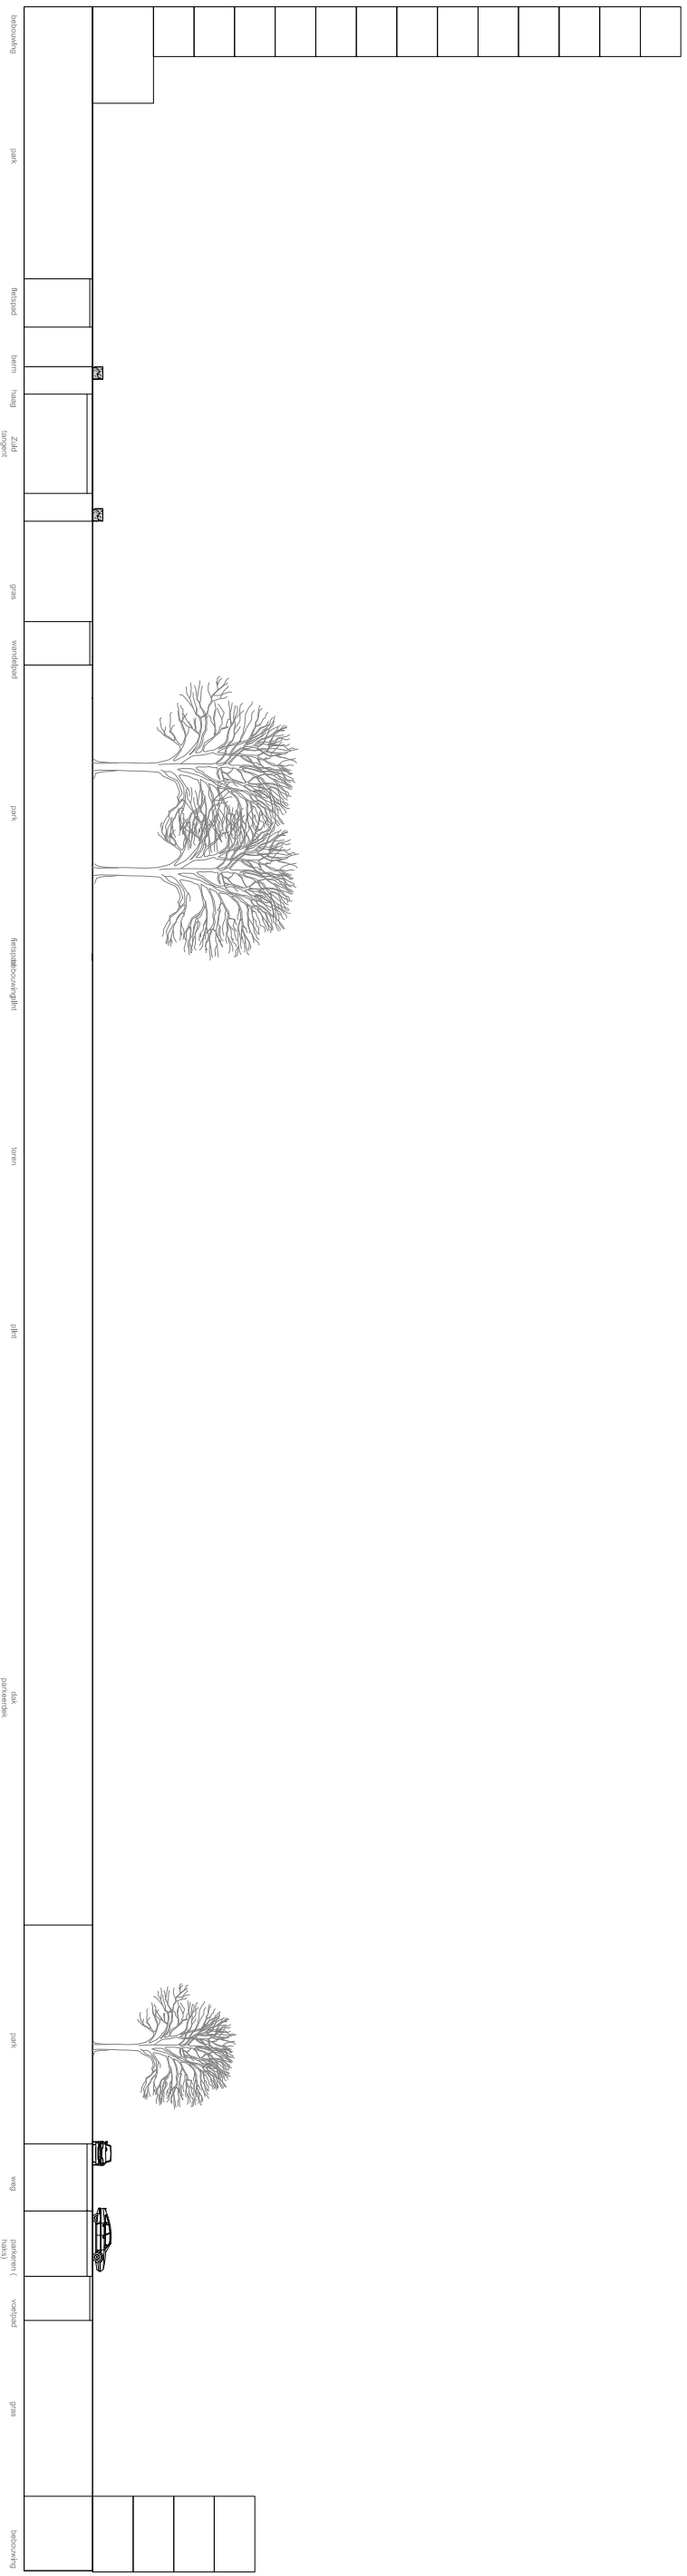


Profiel 03

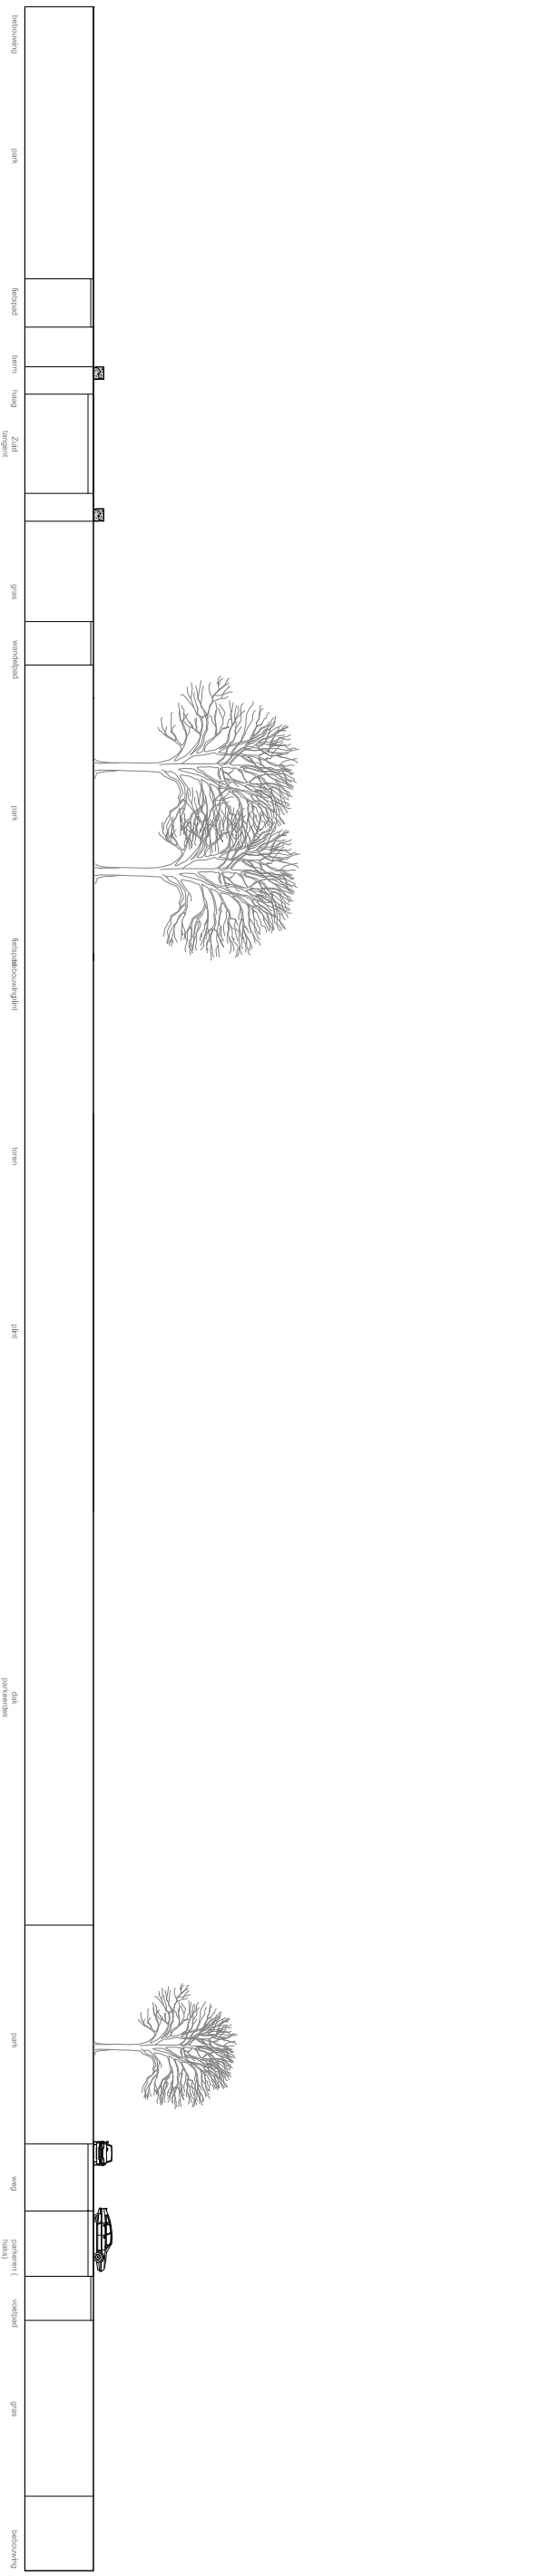


Profiel 04

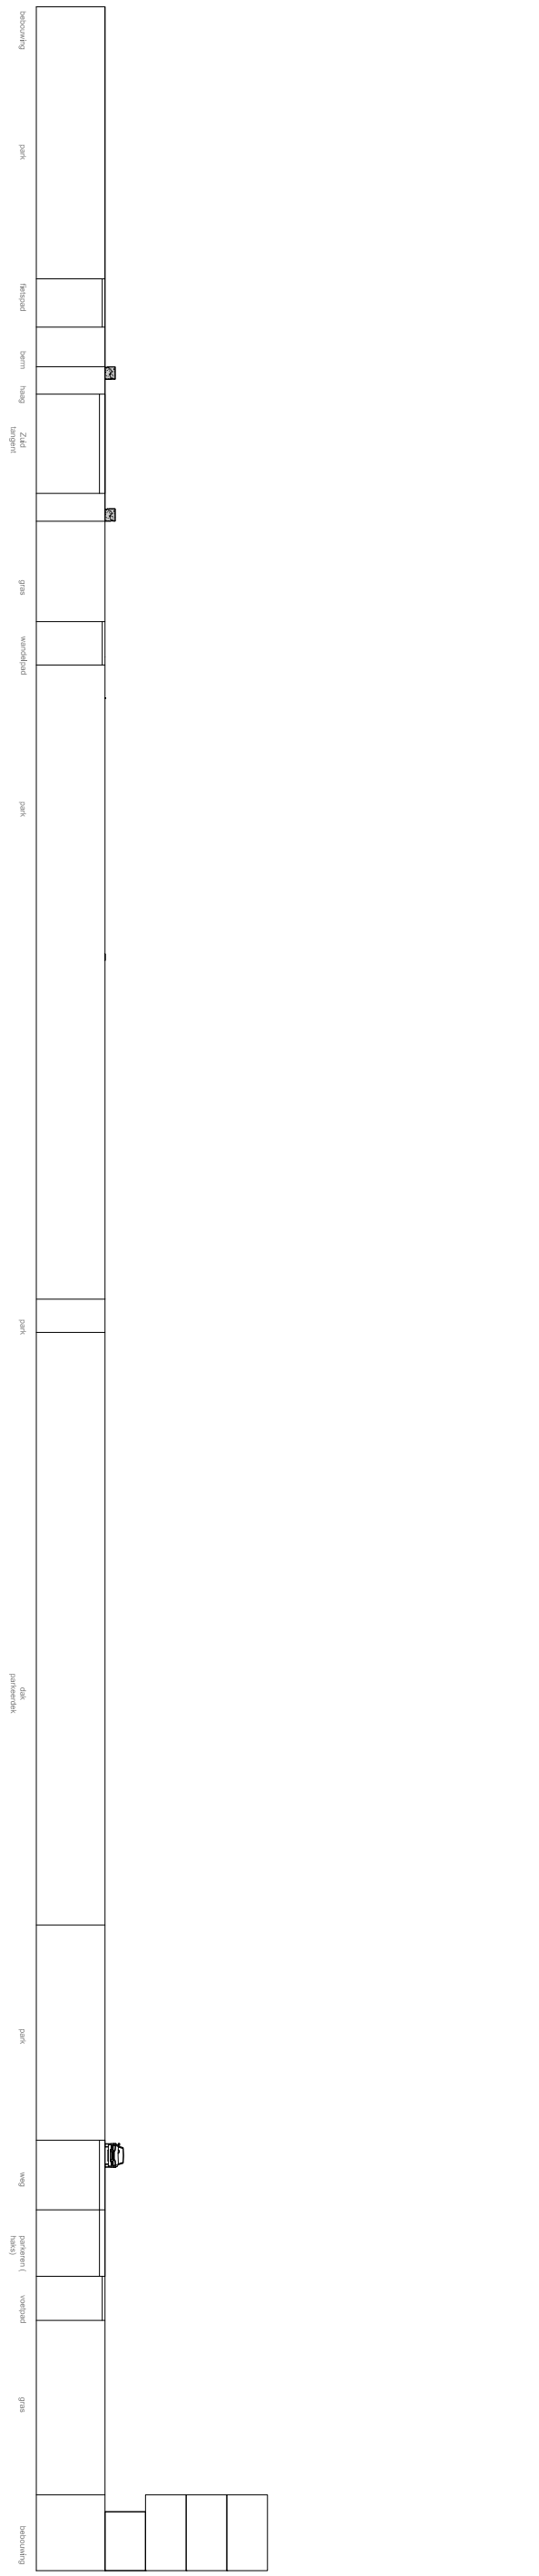

Profiel 05






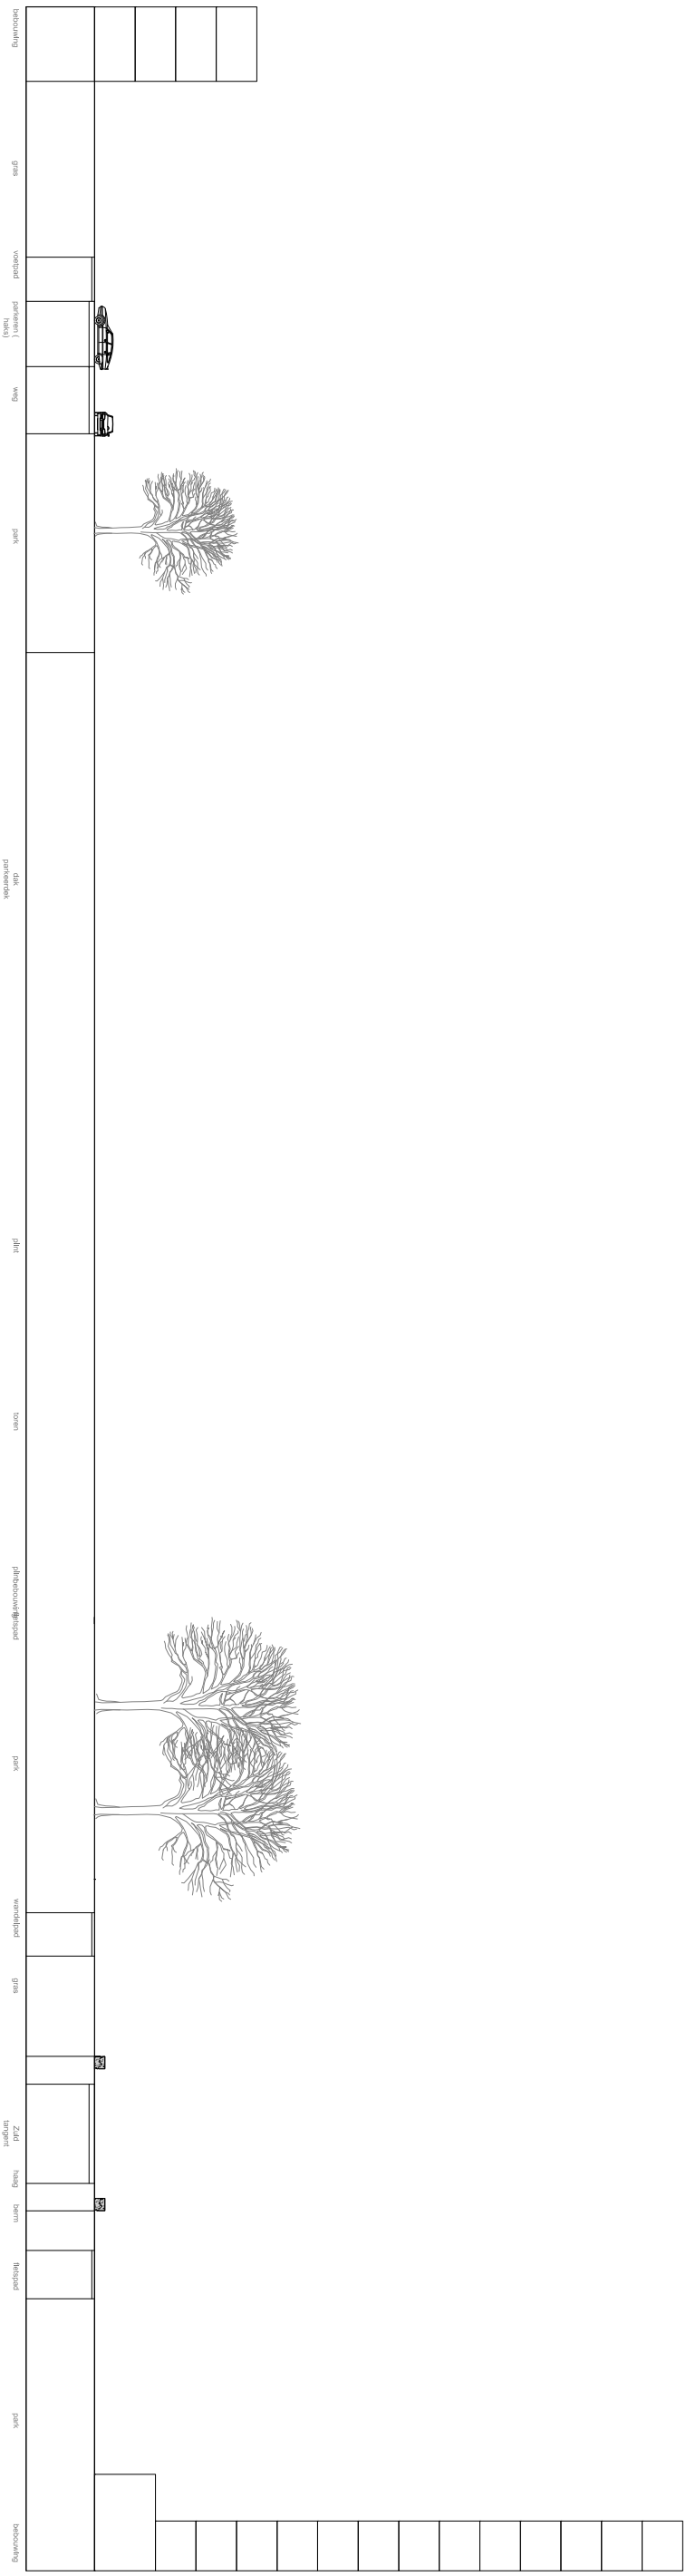


Profiel 06

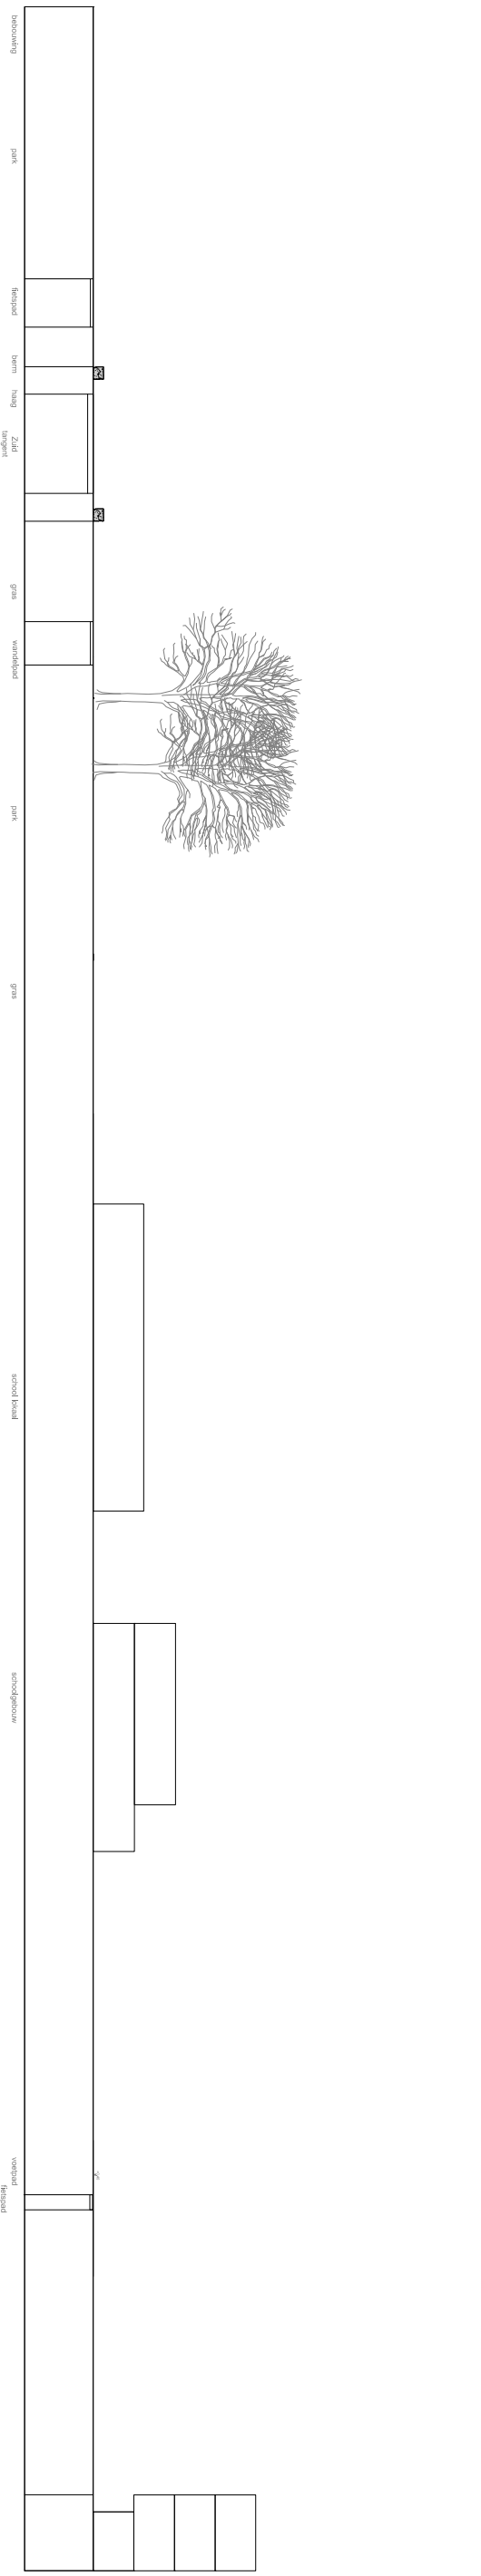

Schaal 1:500

PROFIELEN (NIEUWE SITUATIE, 2e FASE)

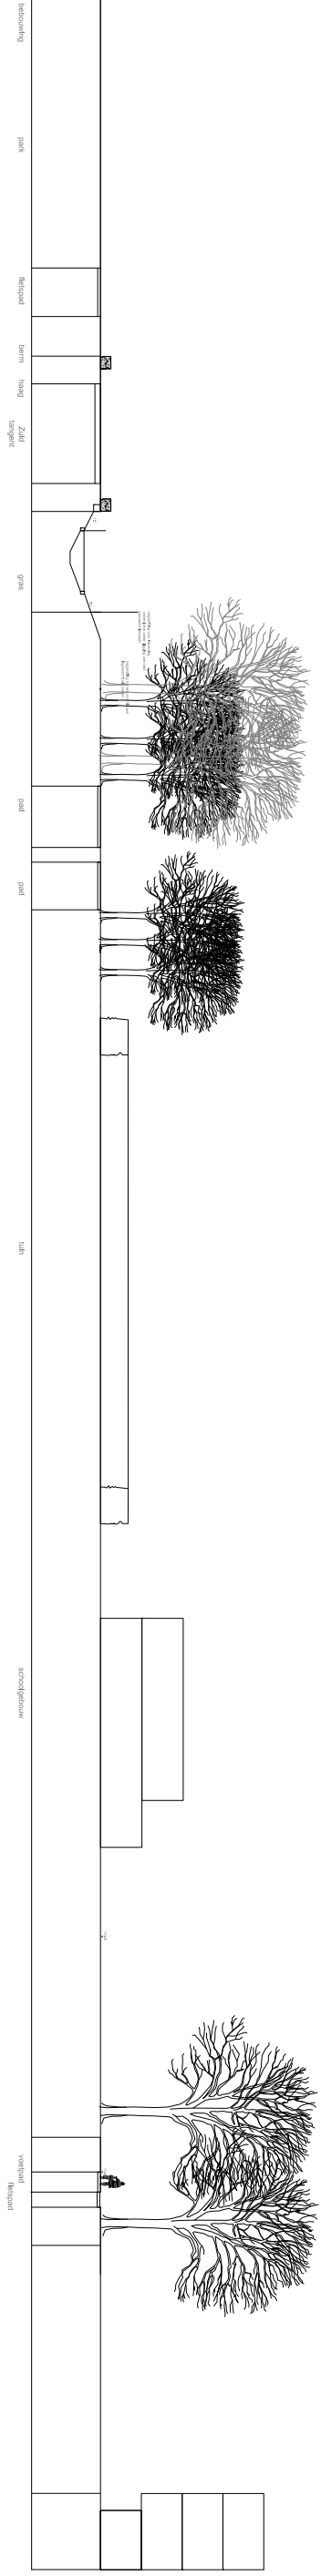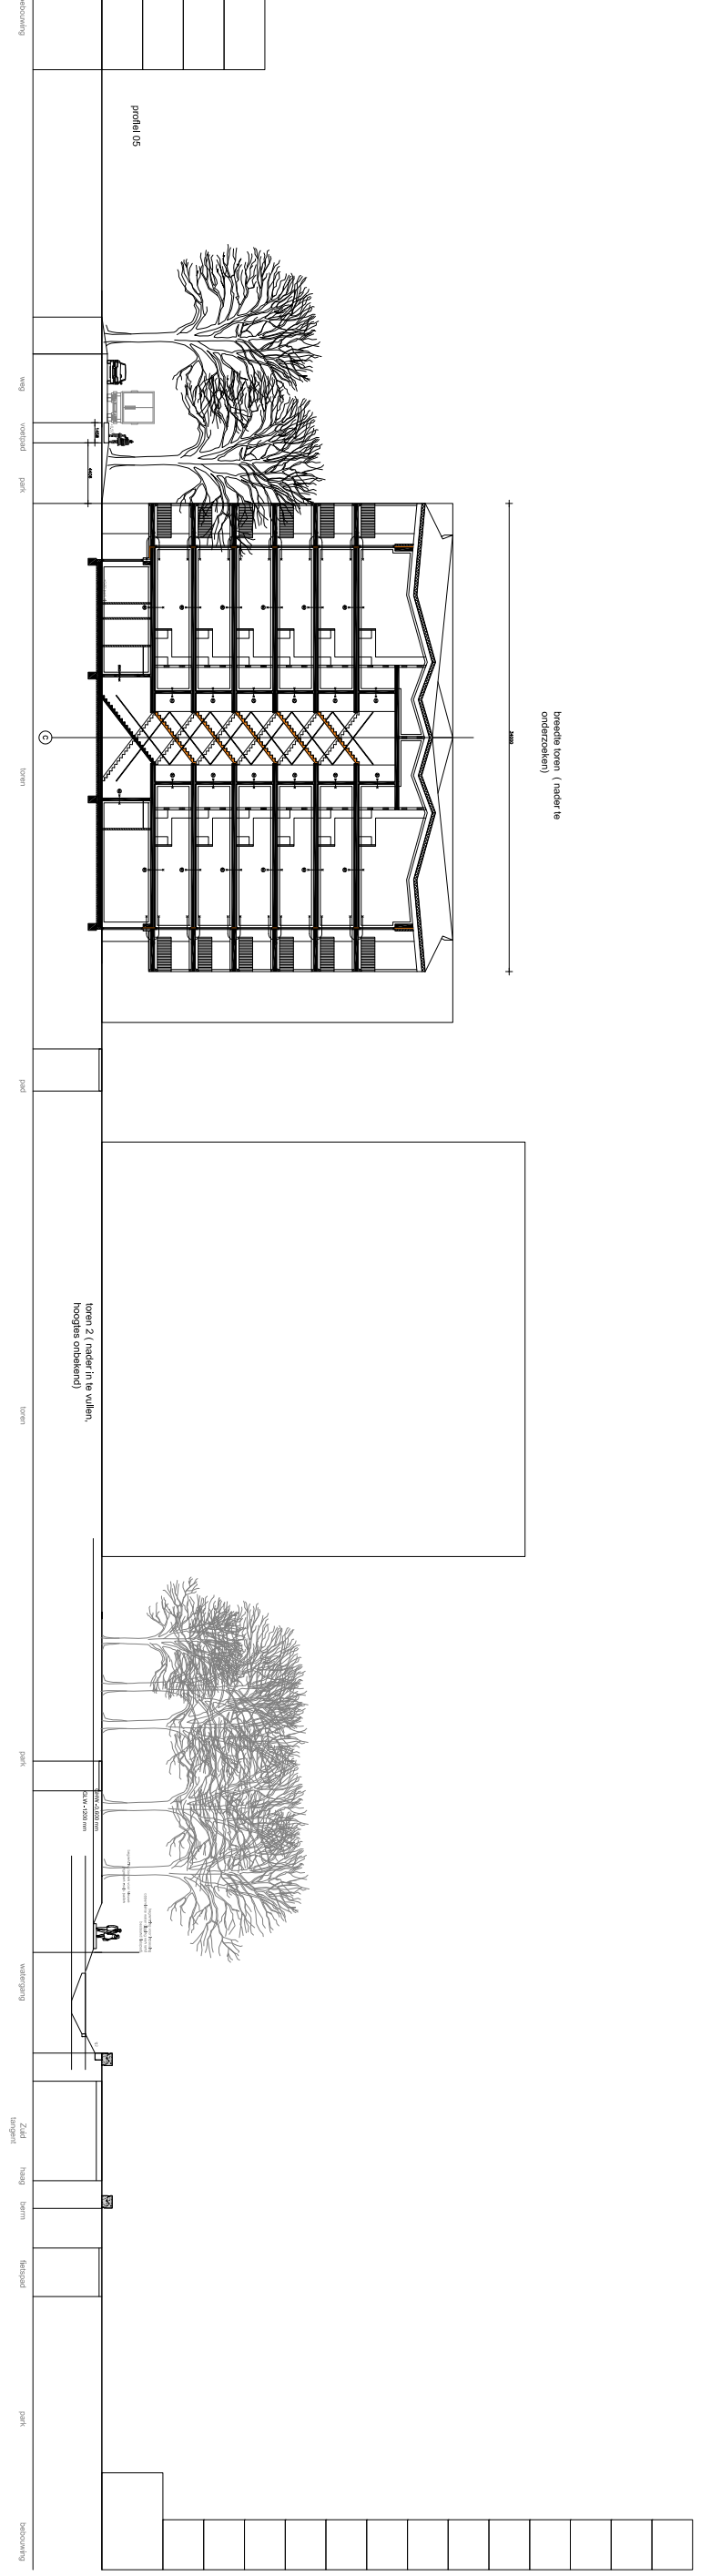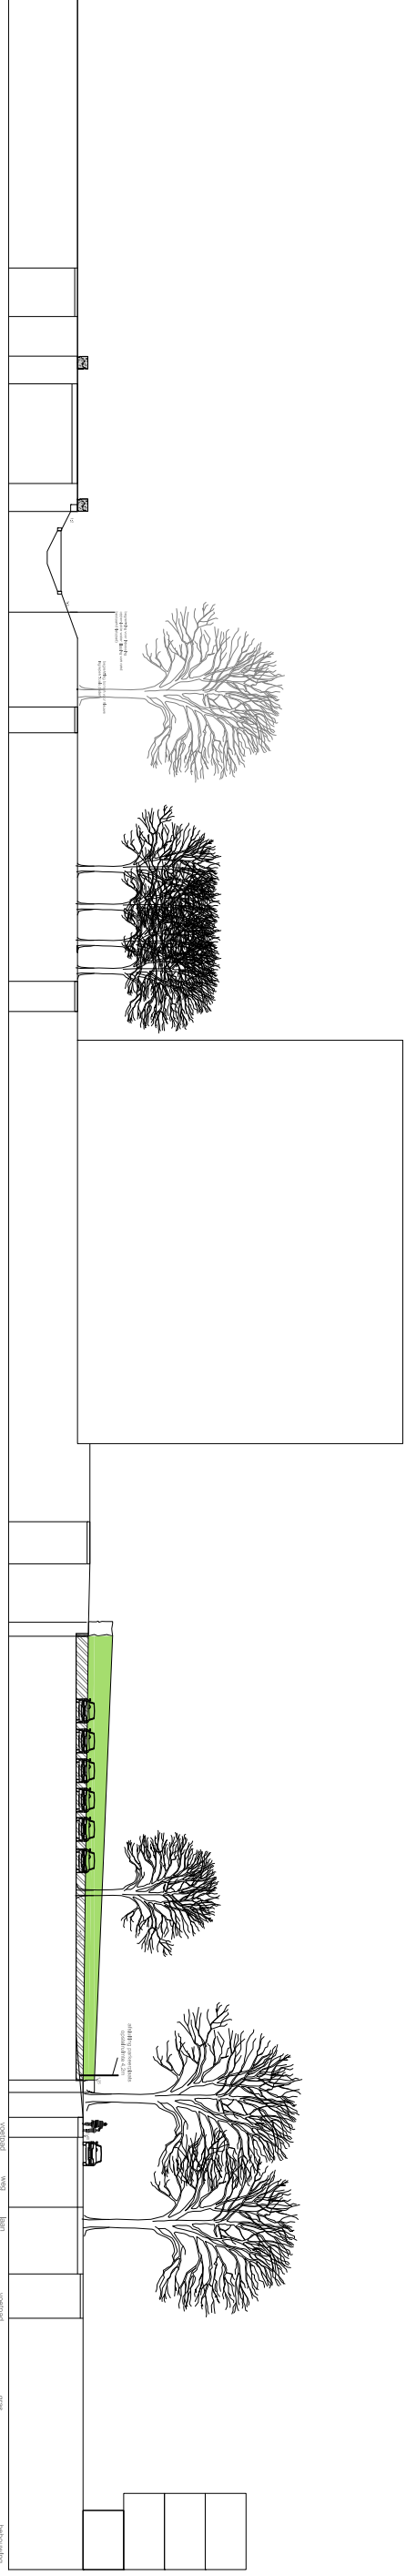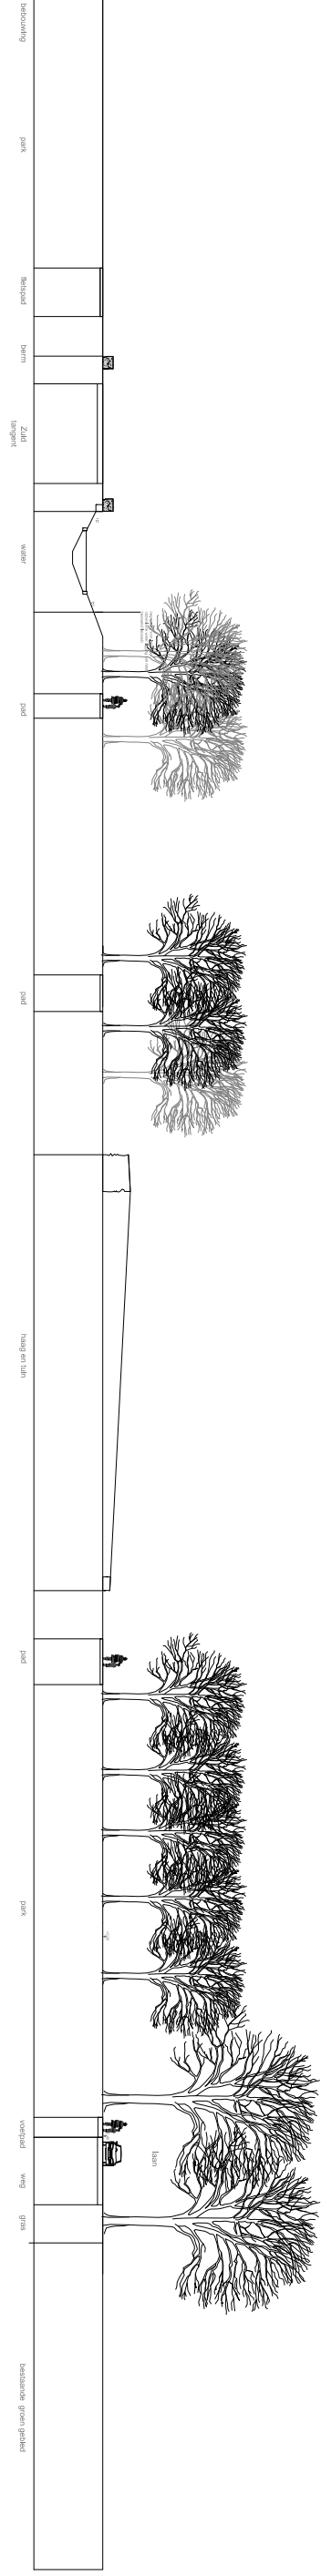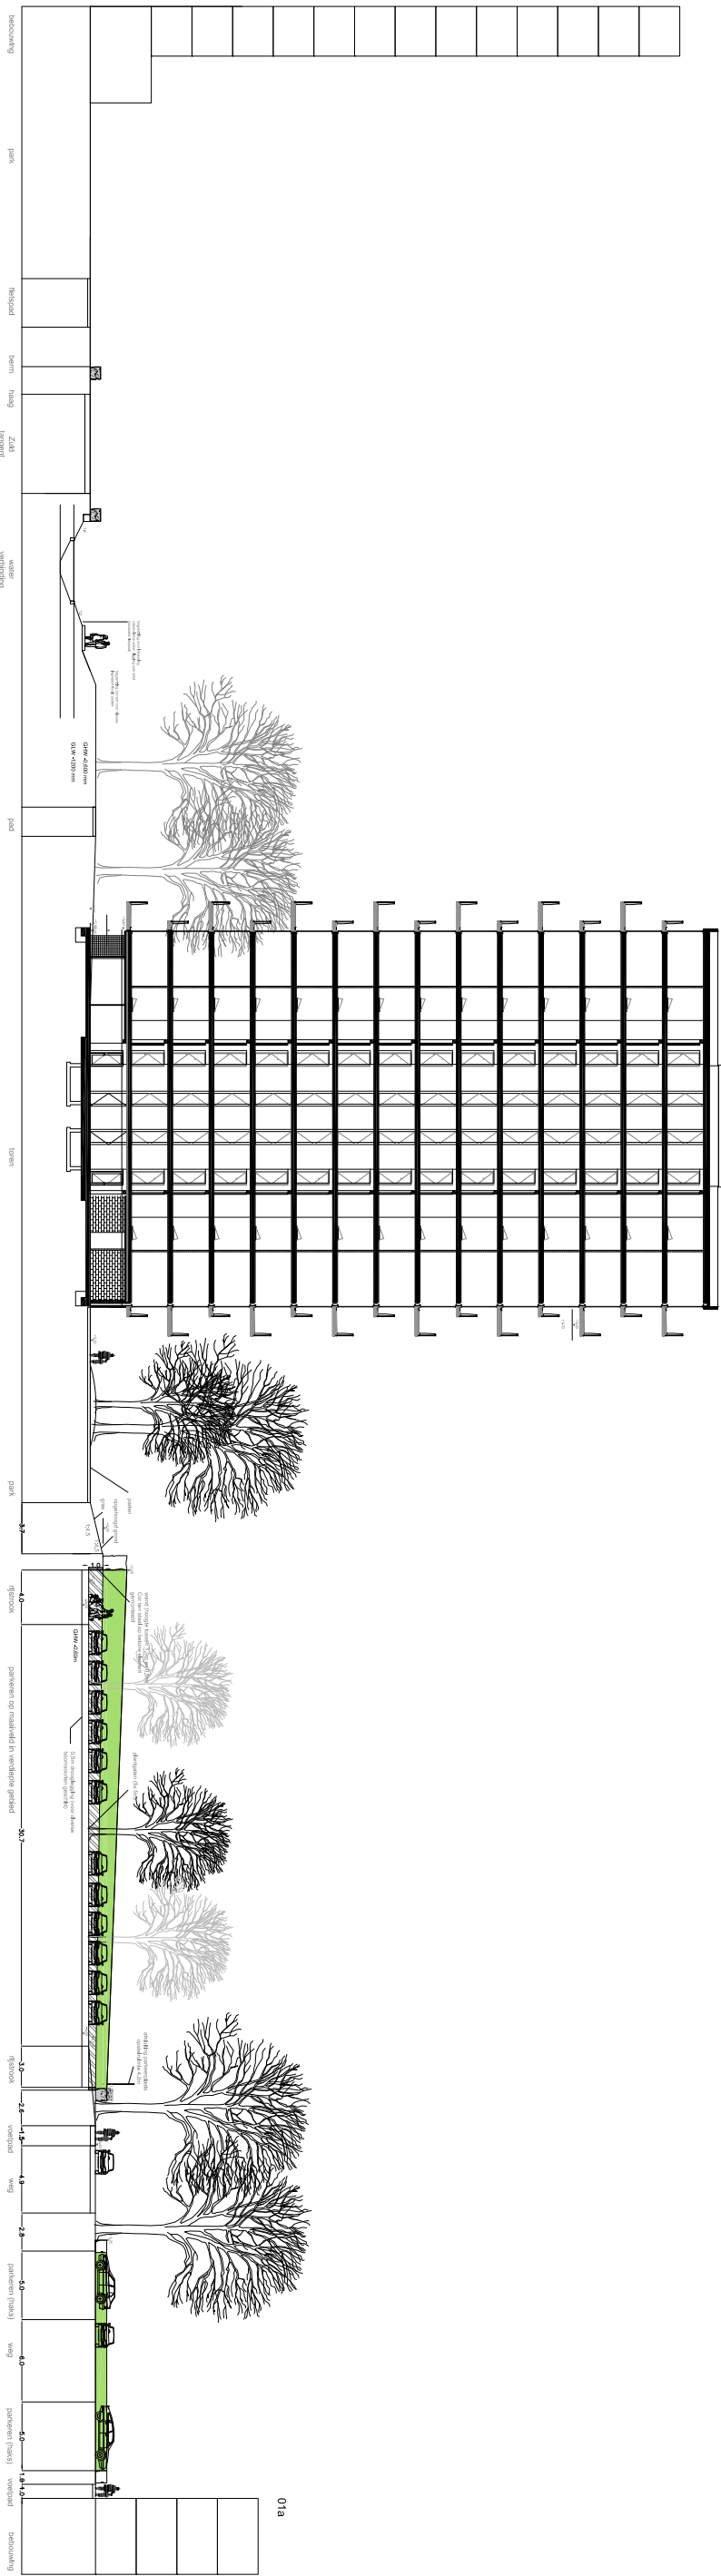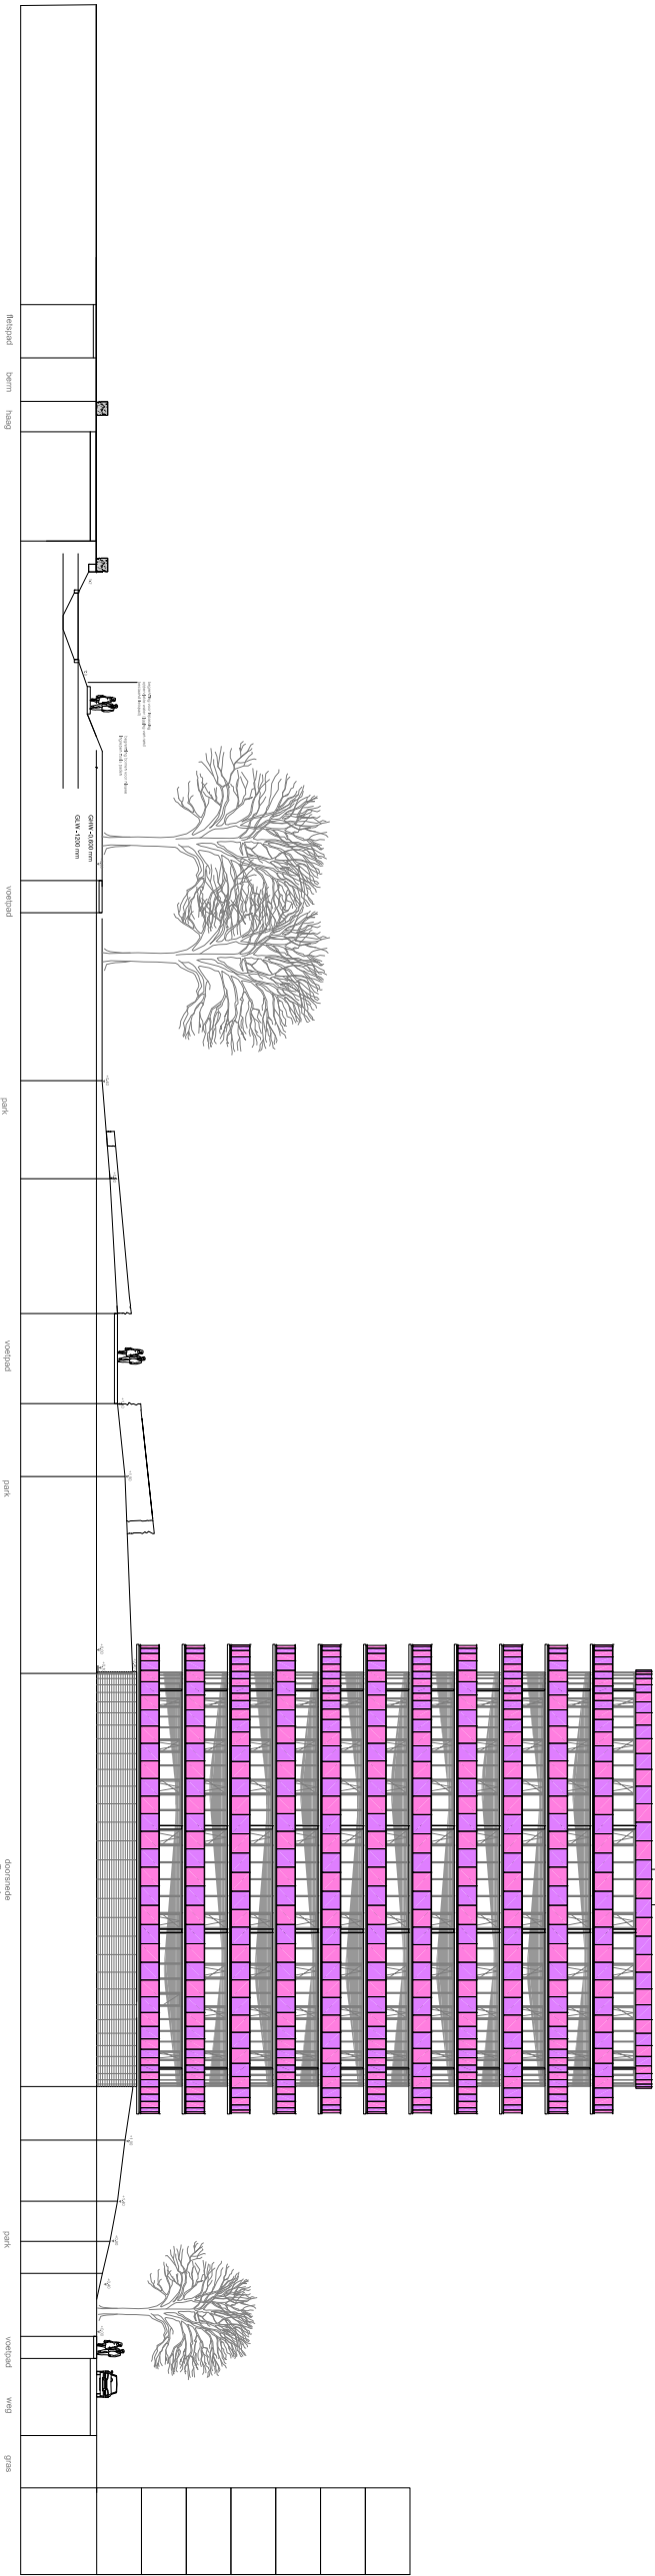

Schaal 1:1500



project: AZIEWEG
opdrachtgever: GEMEENTE-HAARLEM
ontwerper: PROFIELEN-CONCEPT
datum: 120113

Groenloedenweg 8, 1019BL Amsterdam, NL
t: +31 20 3628222
e: info@redscape.nl

project: AZIEWEG
opdrachtgever: GEMEENTE-HAARLEM
ontwerper: PROFIELEN-CONCEPT
datum: 120113

1114

