


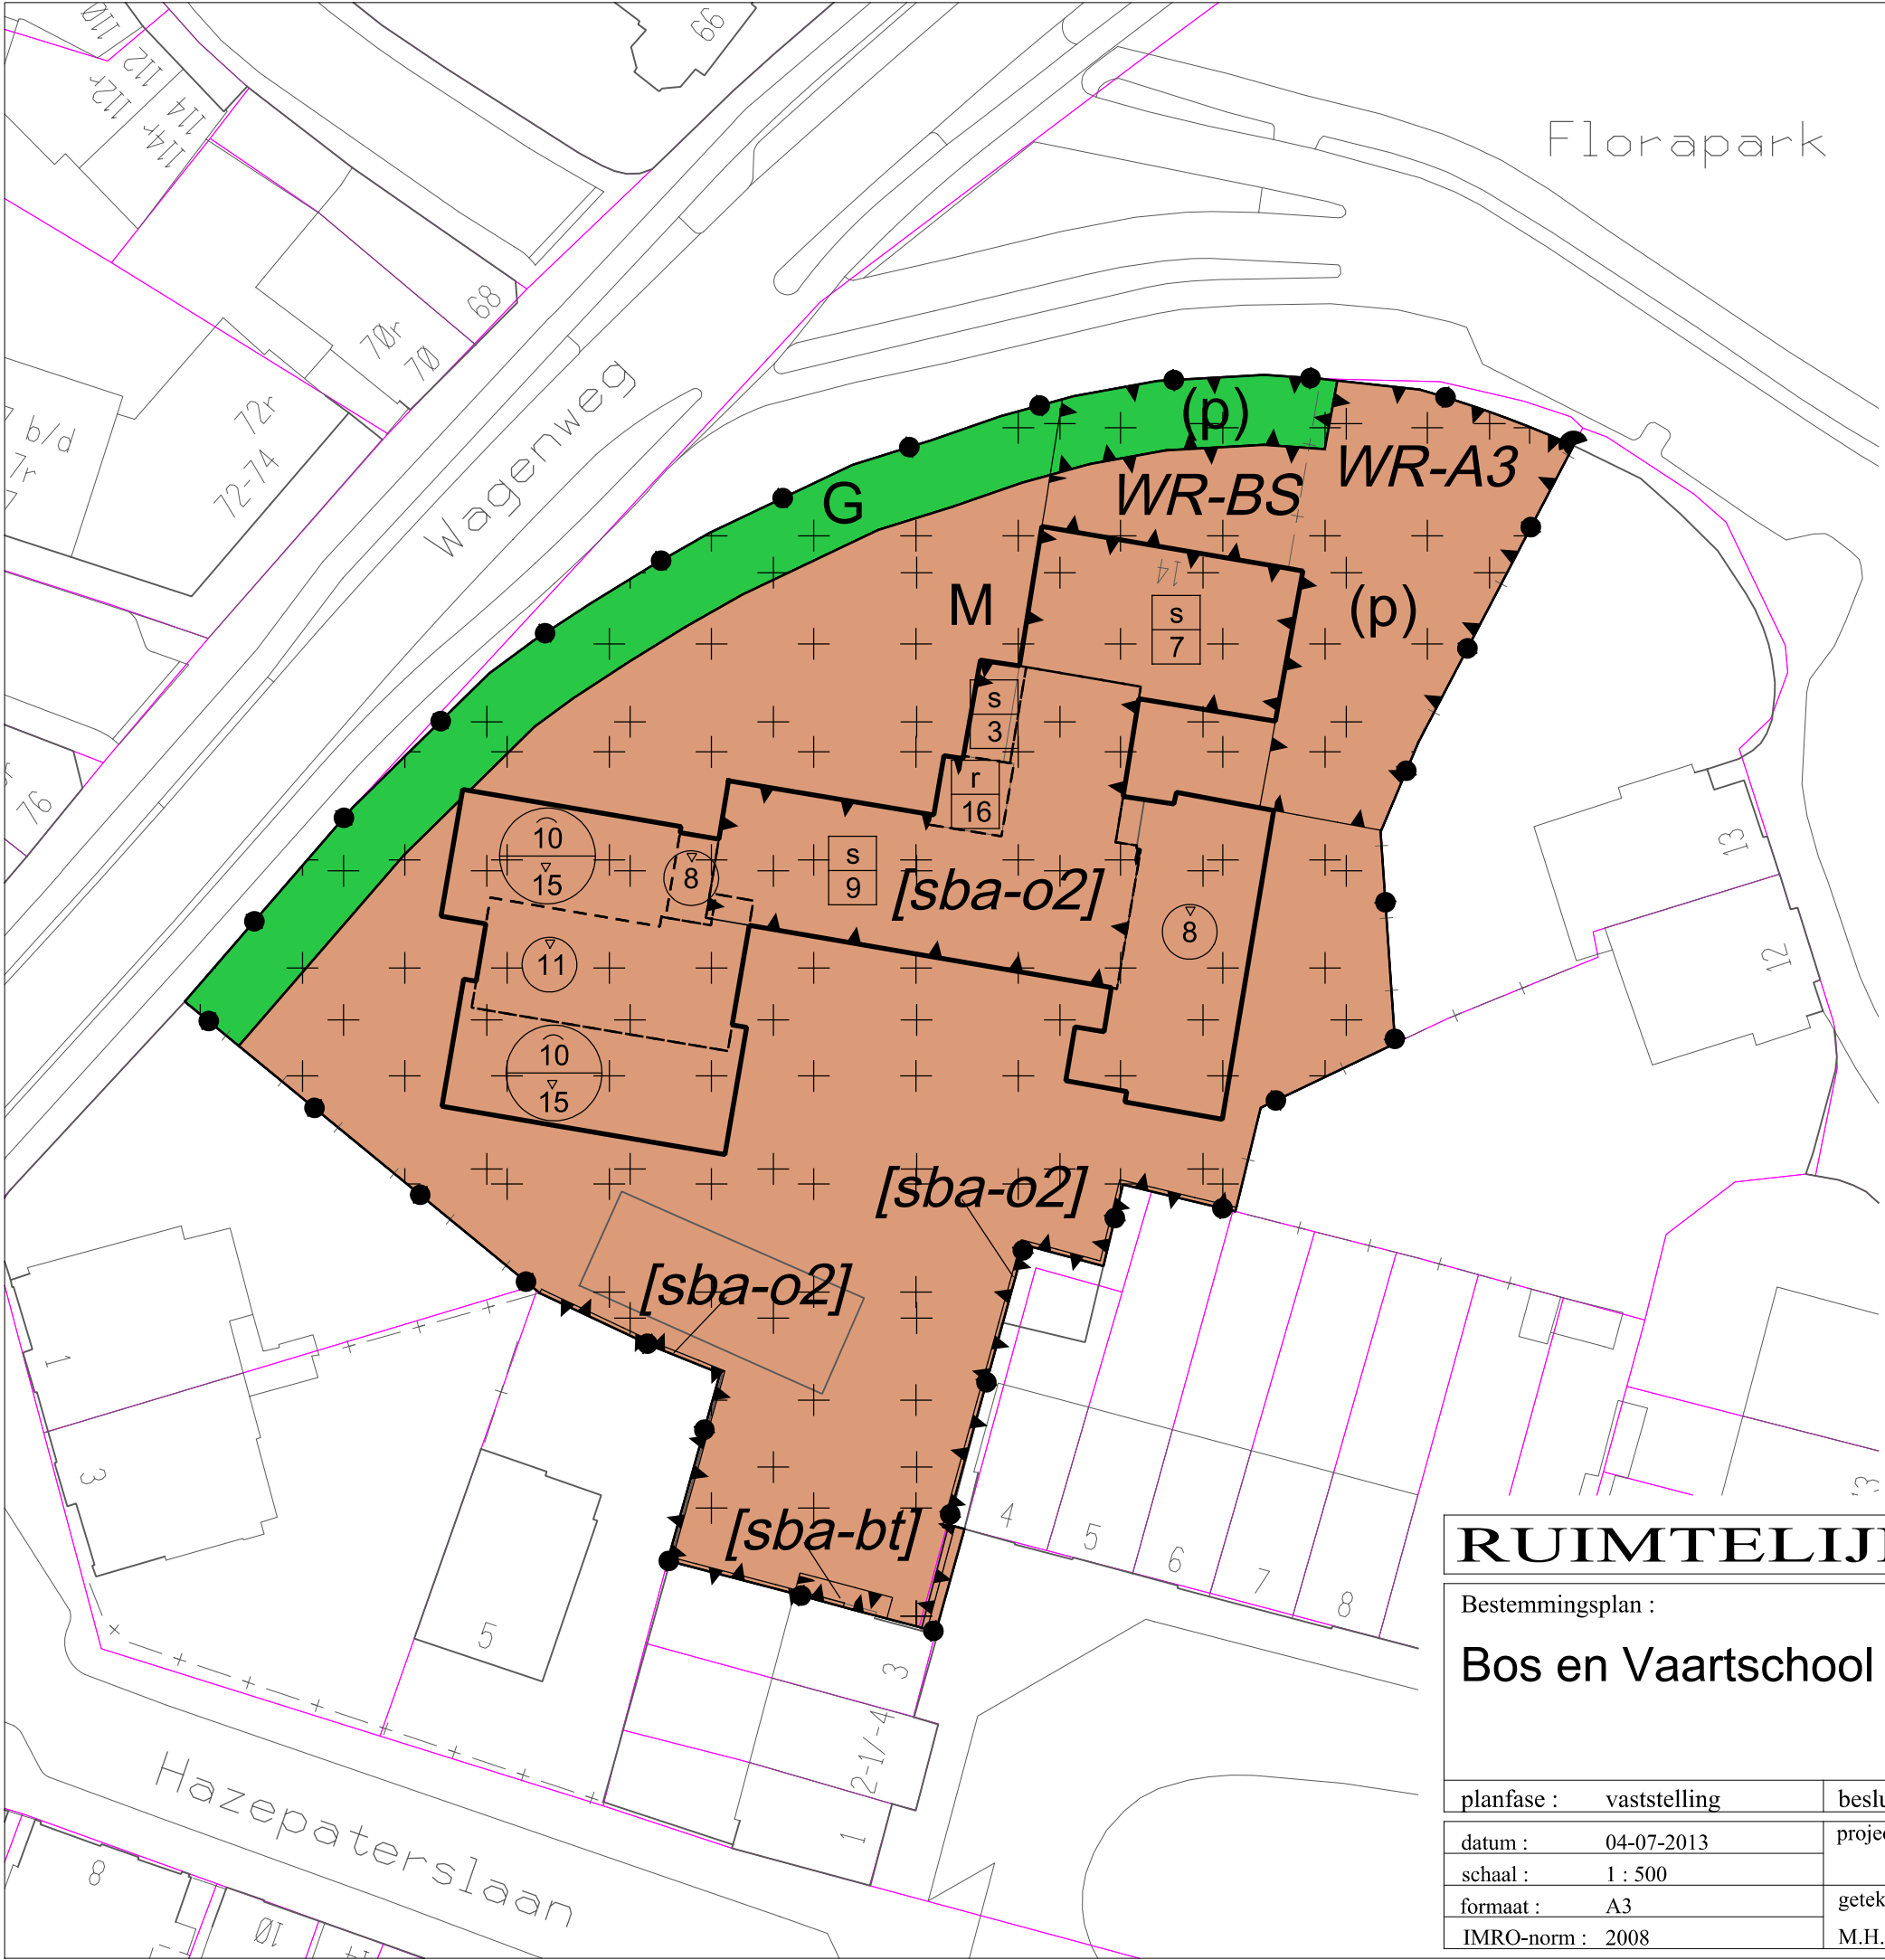


RUIMTELIJK BELEID

Bestemmingsplan :
Bos en Vaartschool

planfase :	vaststelling	besluitdatum :	besluitnummer :
------------	--------------	----------------	-----------------

datum :	04-07-2013	projectleider : J.P.		IMRO-idn : NL.IMRO.0392.BP4080010-0003
schaal :	1 : 500			
formaat :	A3	getekend :	gecontroleerd :	
IMRO-norm :	2008	M.H.	H.v.d.S.	

- Plangebied
- Plangebiedgrens
- Bestemmingen
- Art. 03 Groen
- Art. 04 Maatschappelijk
- Dubbelbestemmingen
- Art. 05 Waarde - Archeologie 3
- Art. 06 Waarde - Beschermd stadsgezicht
- Functieaanduidingen
- (p) parkeerterrein
- Bouwvlak
- bouwvlak
- Bouwaanduidingen
- [sba-bt] specifieke bouwaanduiding - brandtrap
- [sba-o2] specifieke bouwaanduiding - orde 2
- Maatvoeringaanduidingen
- maatvoeringsvlak
- maximale bouwhoogte (m)
- maximale goot- en bouwhoogte (m)
- bouwhoogte (m)
- goothoogte (m)
- Topografie
- topografische ondergrond
- kadastrale ondergrond

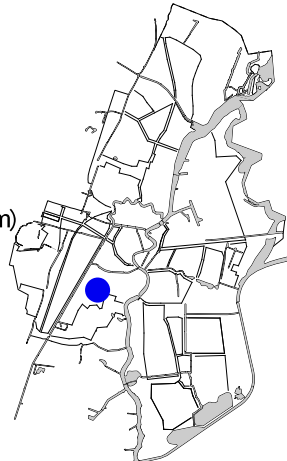

ligging van het plangebied binnen de gemeente Haarlem

