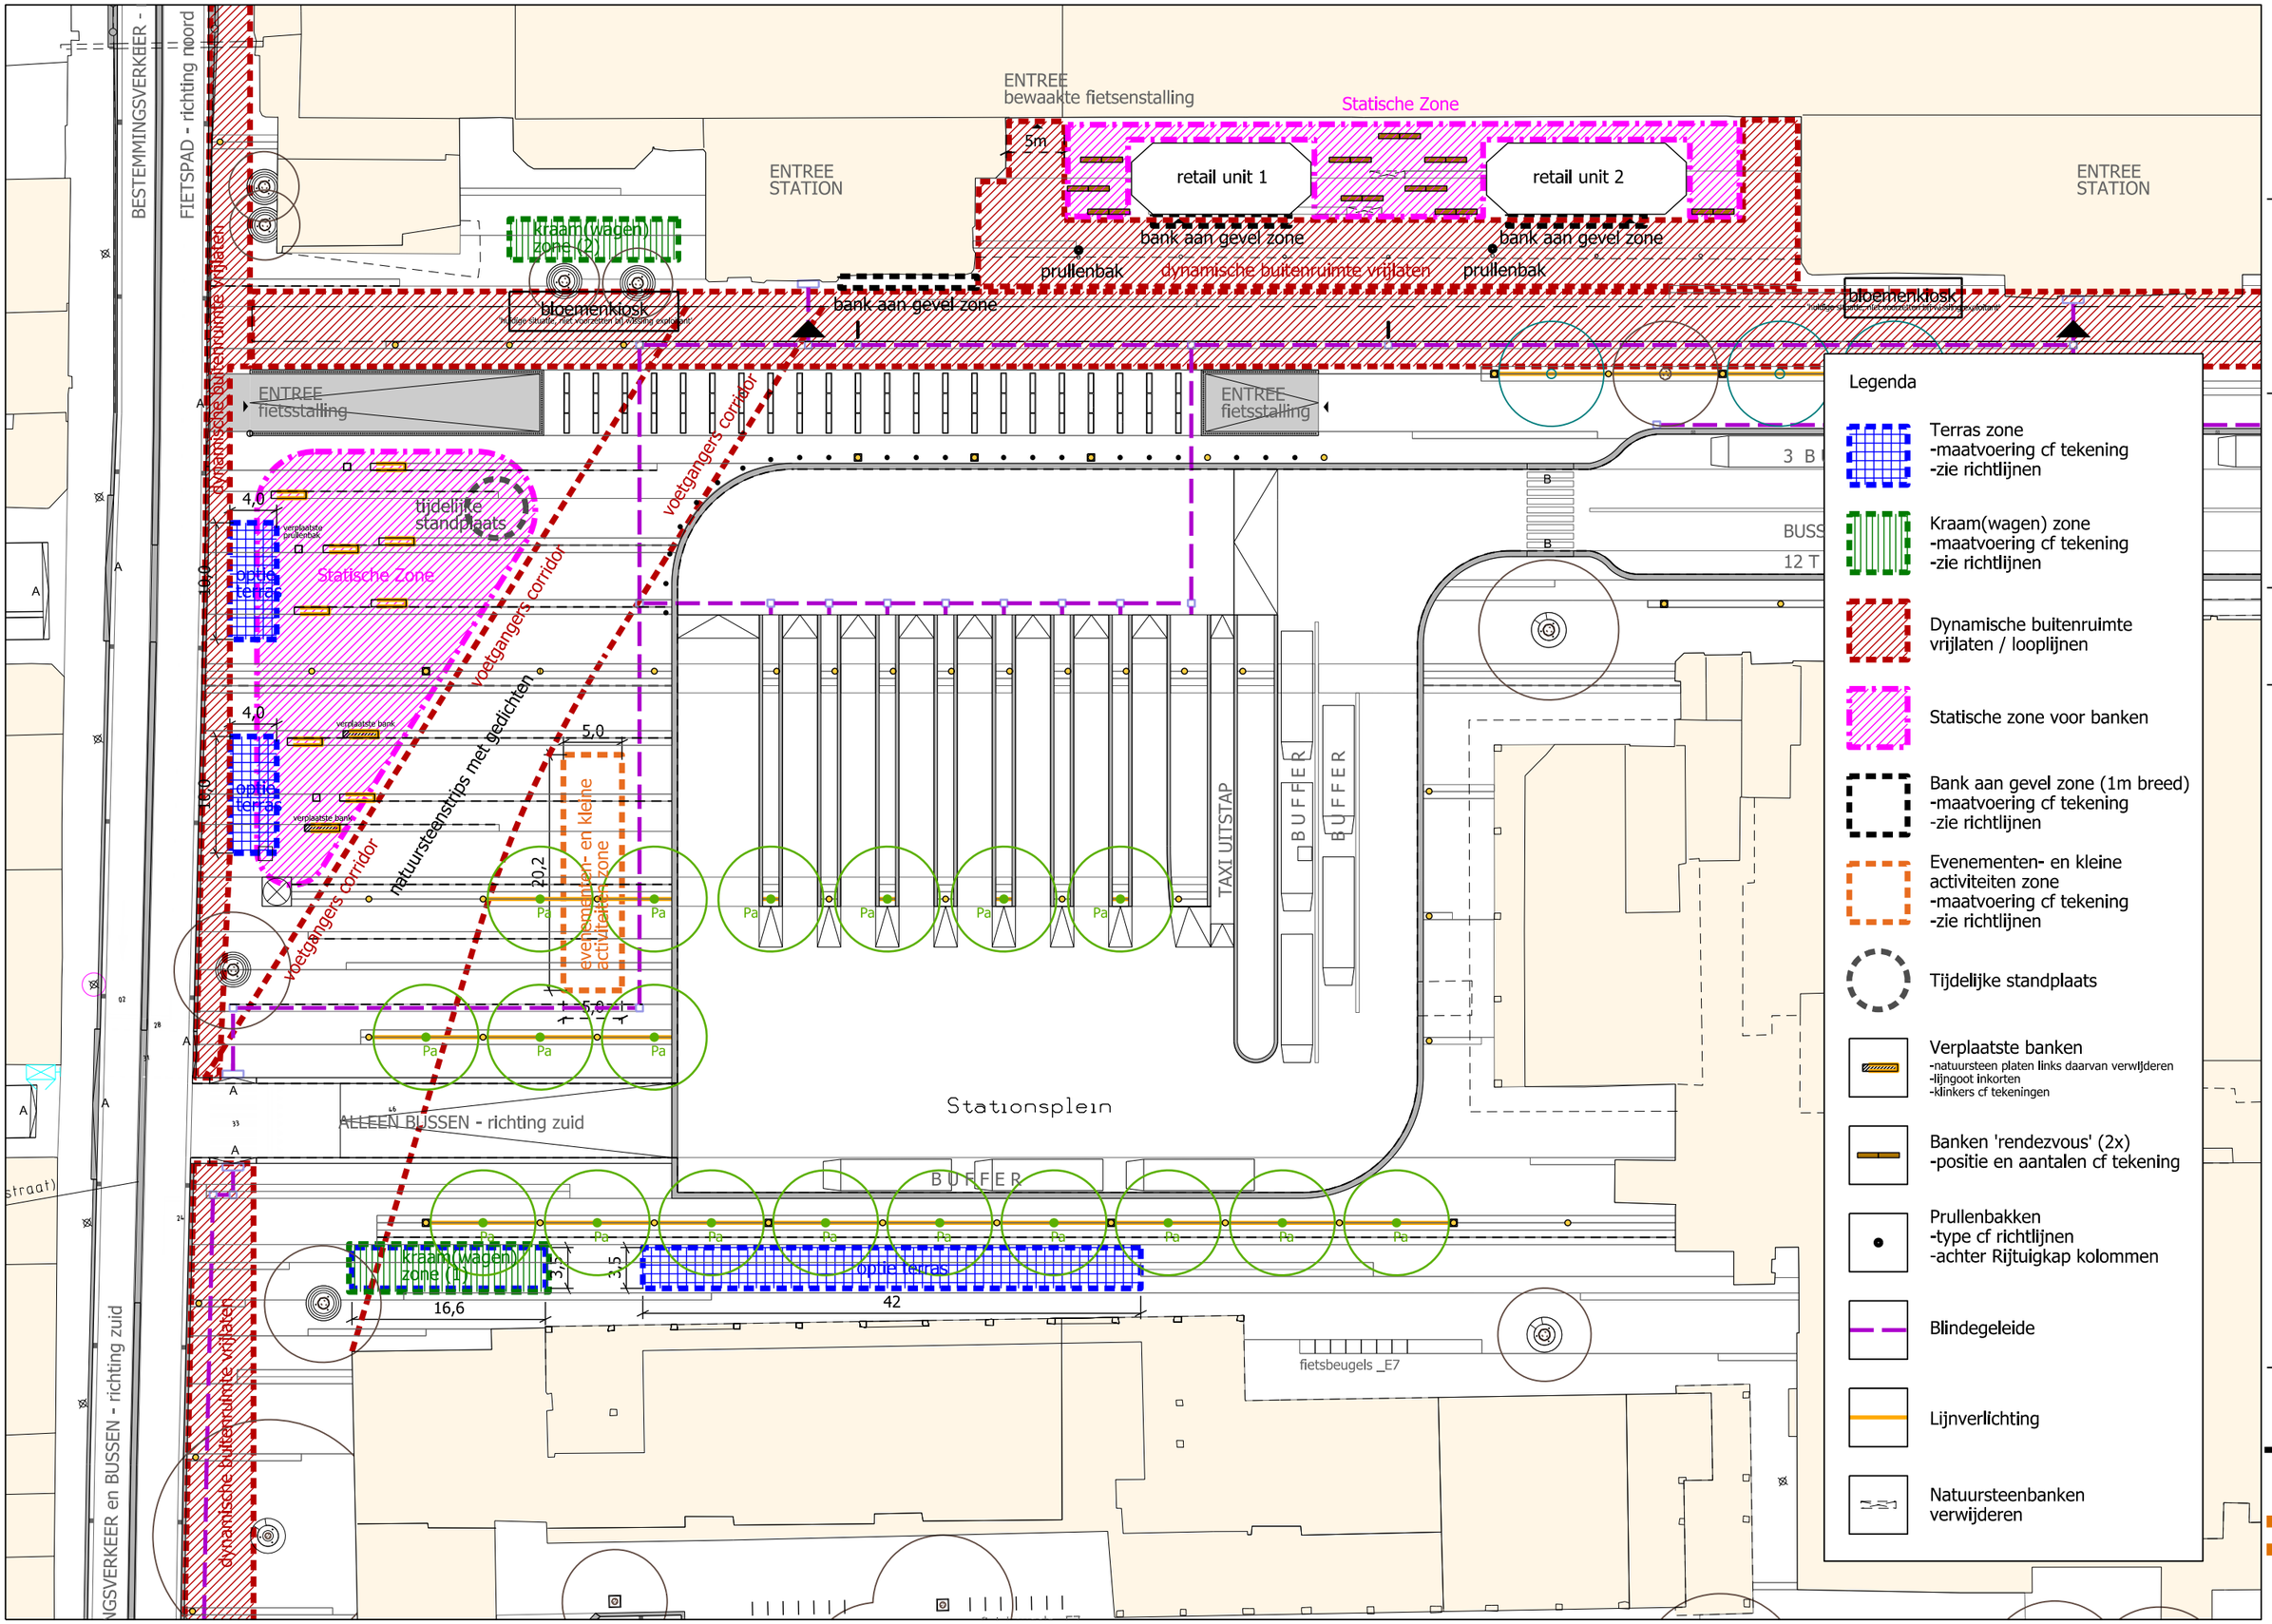

datum 03-04-14
wijz. -
schaal 1/500
tek. cas
werknummer 08155
fase BP

Inrichtingsplan (bijlage 1)

Stationsplein Haarlem

wUrck
architectuur stedenbouw landschap