


RUIMTELIJK ONTWERP

Onderwerp:

Quick-wins busverkeer

Schipholweg Bernhardlaan

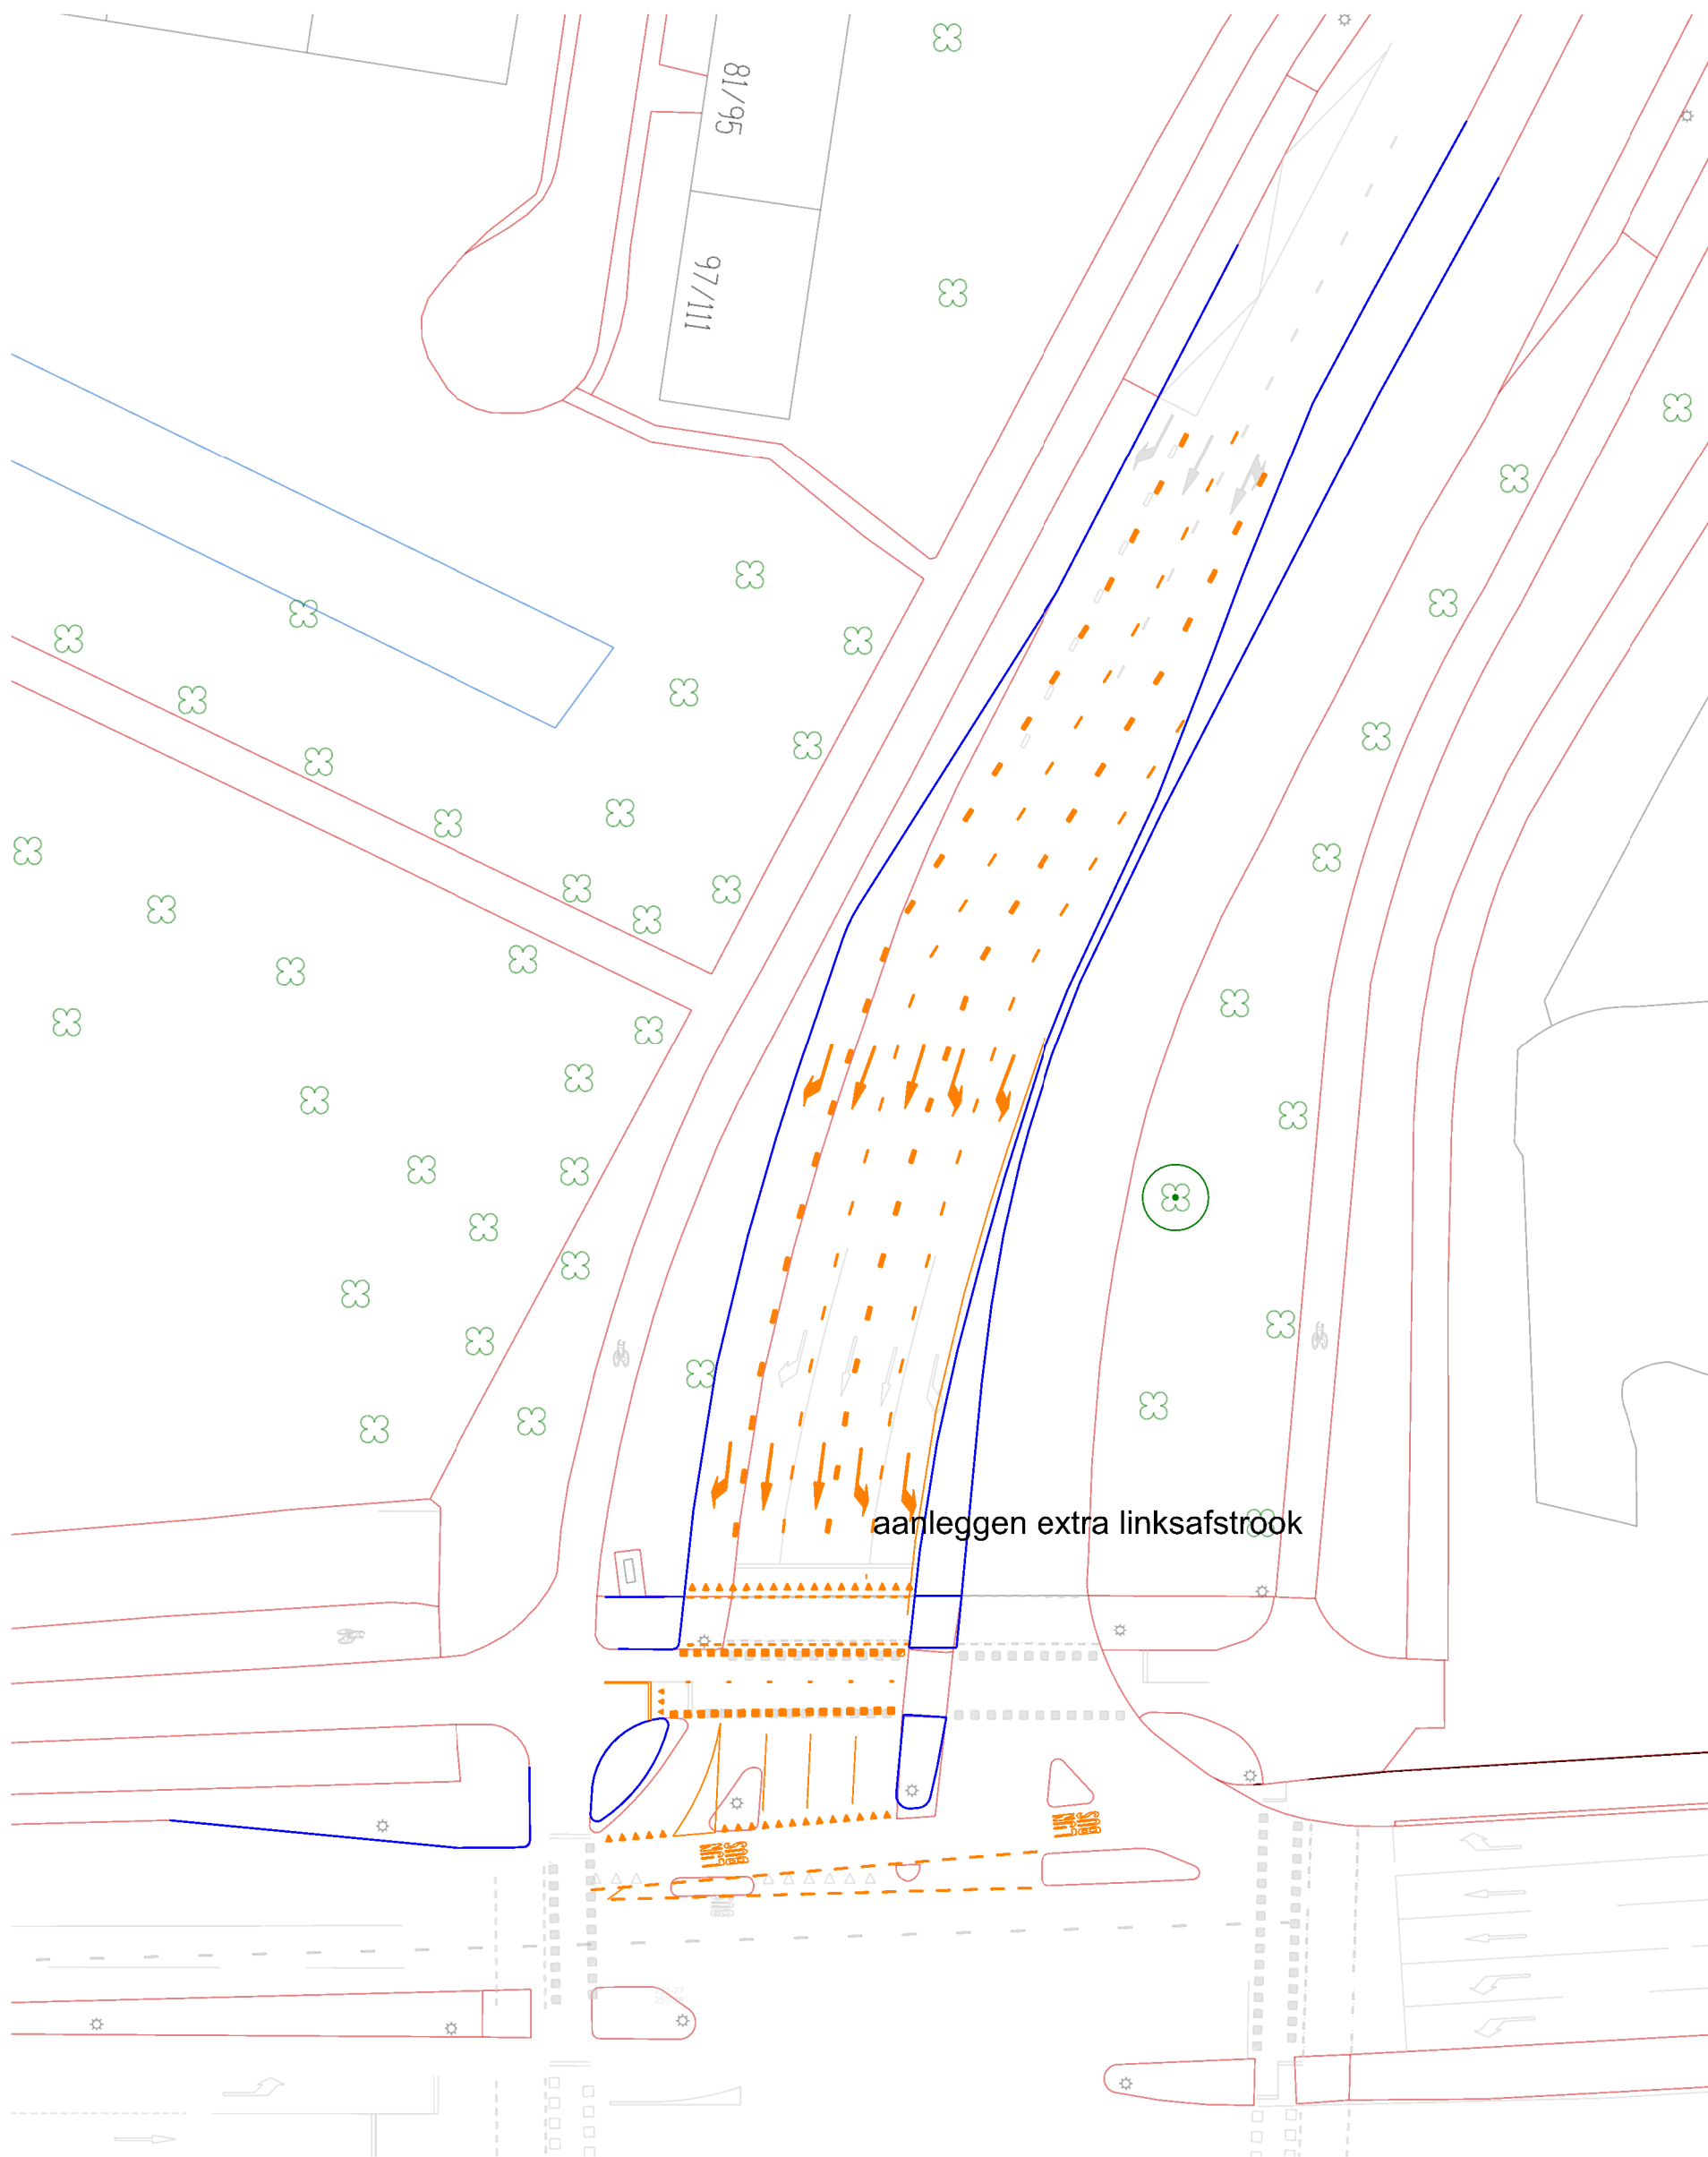

Haarlem

datum : 11-09-2014

schaal : 1:500

formaat : A3

planfase: DO

projectreker:

SBB

getekend:

SBB

gecontroleerd:

tekening nummer:

314vv001