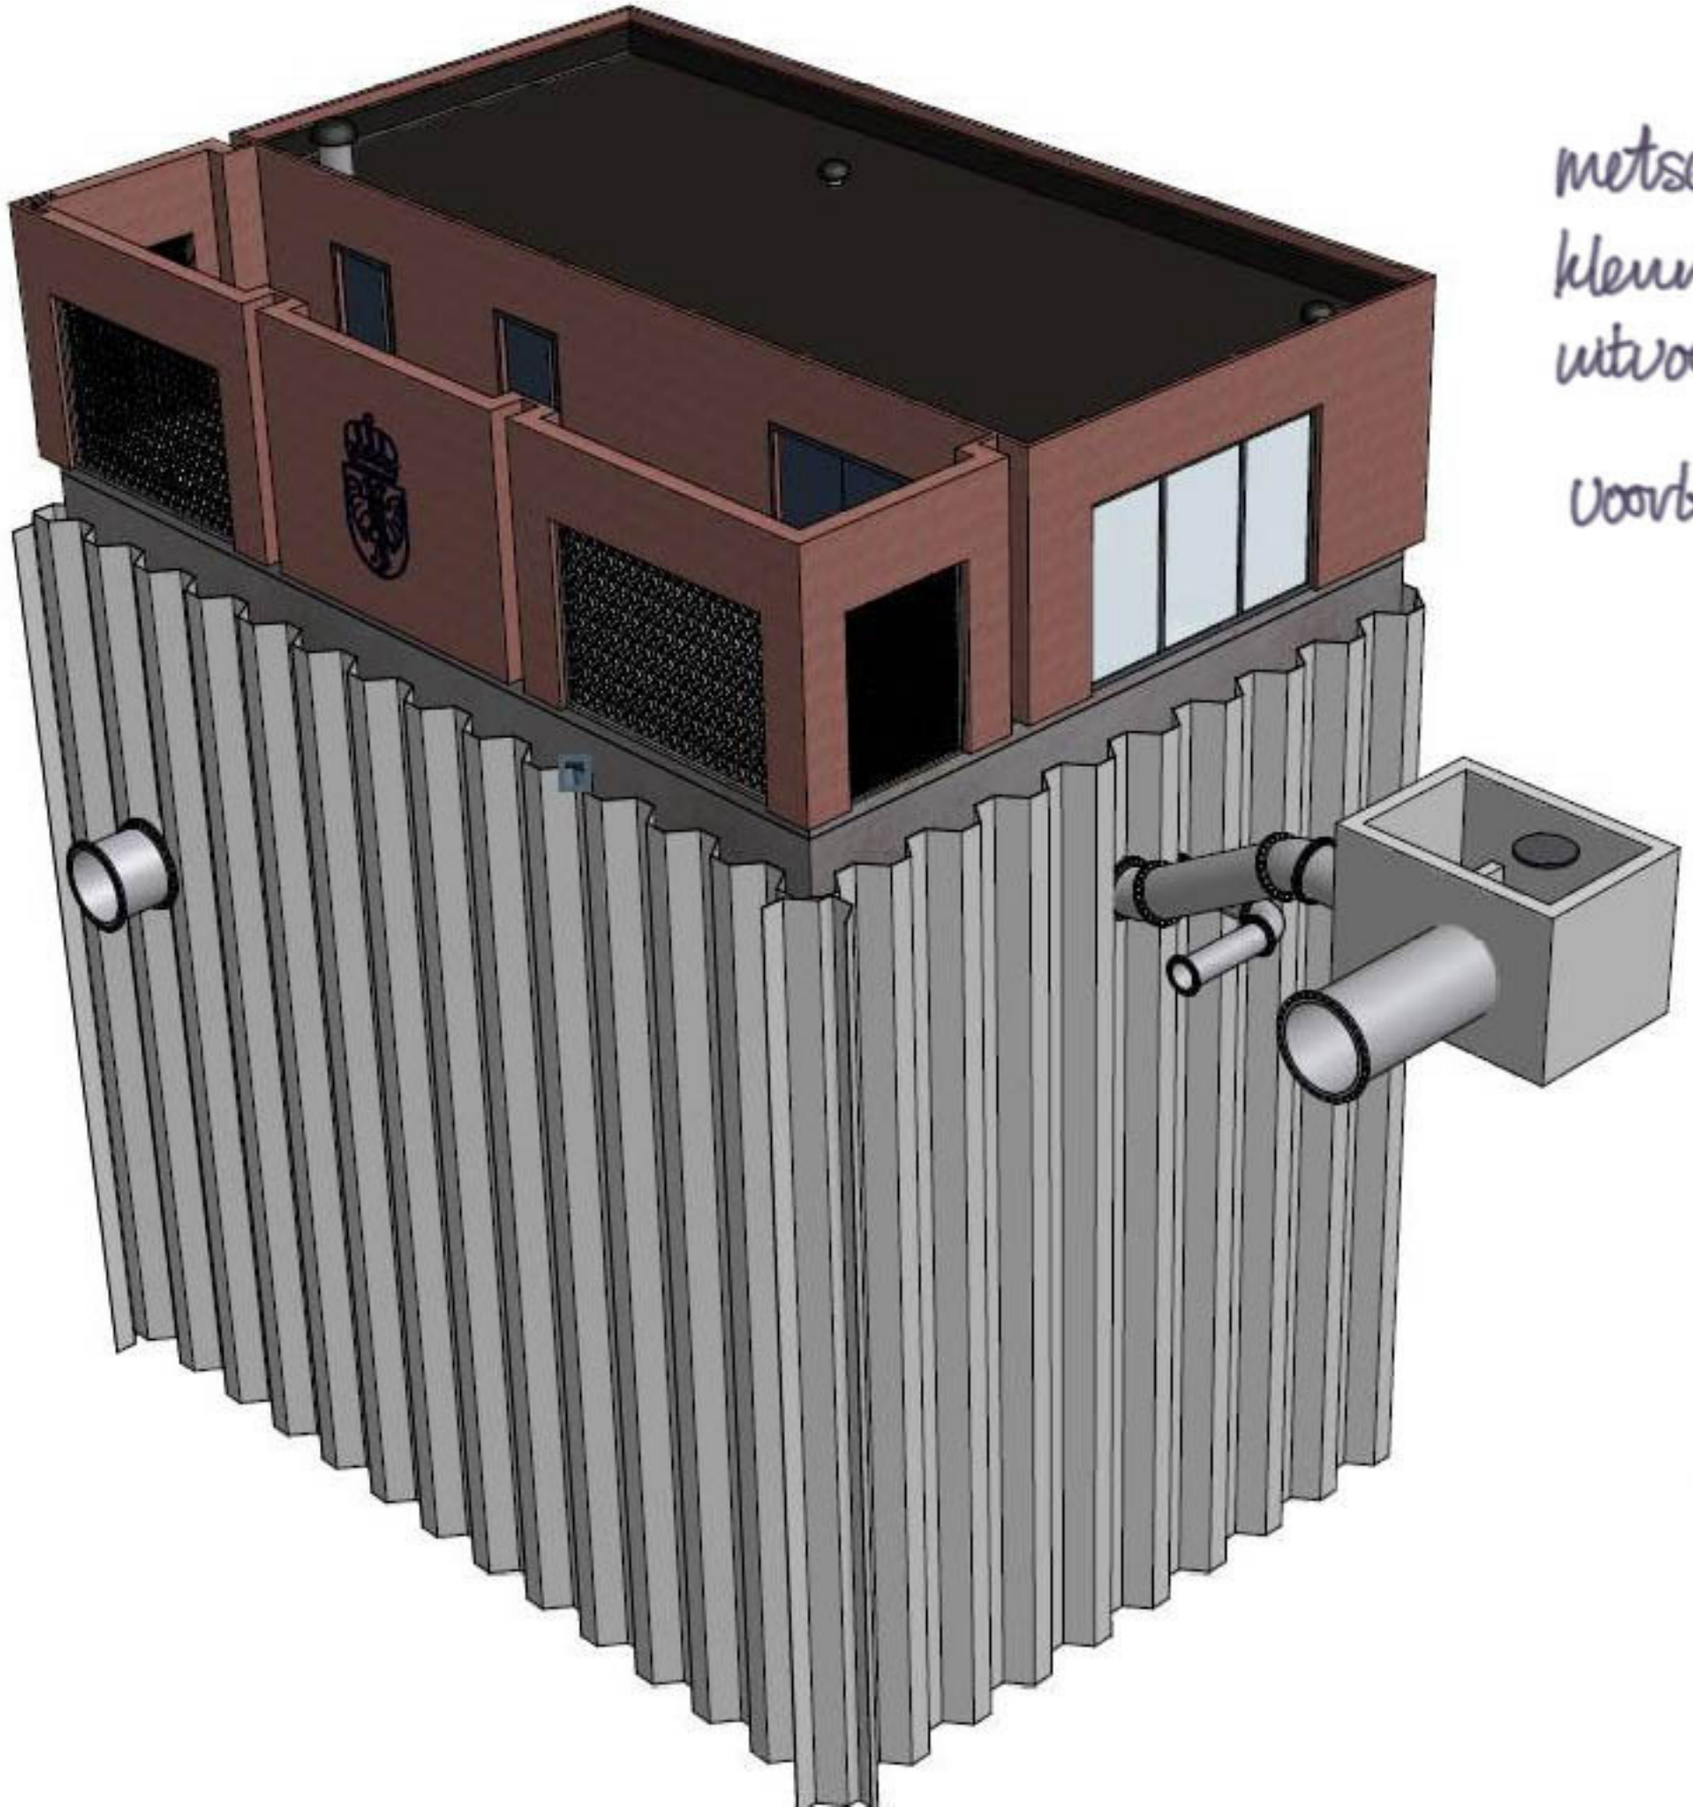

metselwerk
kleur: boerenzaam (paarsbruin)
uitvoering: WF strengpers

voorbeeld: volkoy Bilthoven
type 33 V strak

kleur: kozynan
hekwerk
hwa's
dakbrimmen
RAL 9005 zwart

glas: cool-lite stadip
parsol grys

deuren: antraciet
RAL 7016

| | | |
|---|---|---|
| | | |
| | | |
| | | |
| | | |
| wijz | omschrijving | get. |

AWTG PARKLAAN
HH RIJNLAND/GEMEENTE HAARLEM
DOORSNEDEN

| | | |
|---|---|---|
| | get.: R. de Jong | datum: 16052011 |