


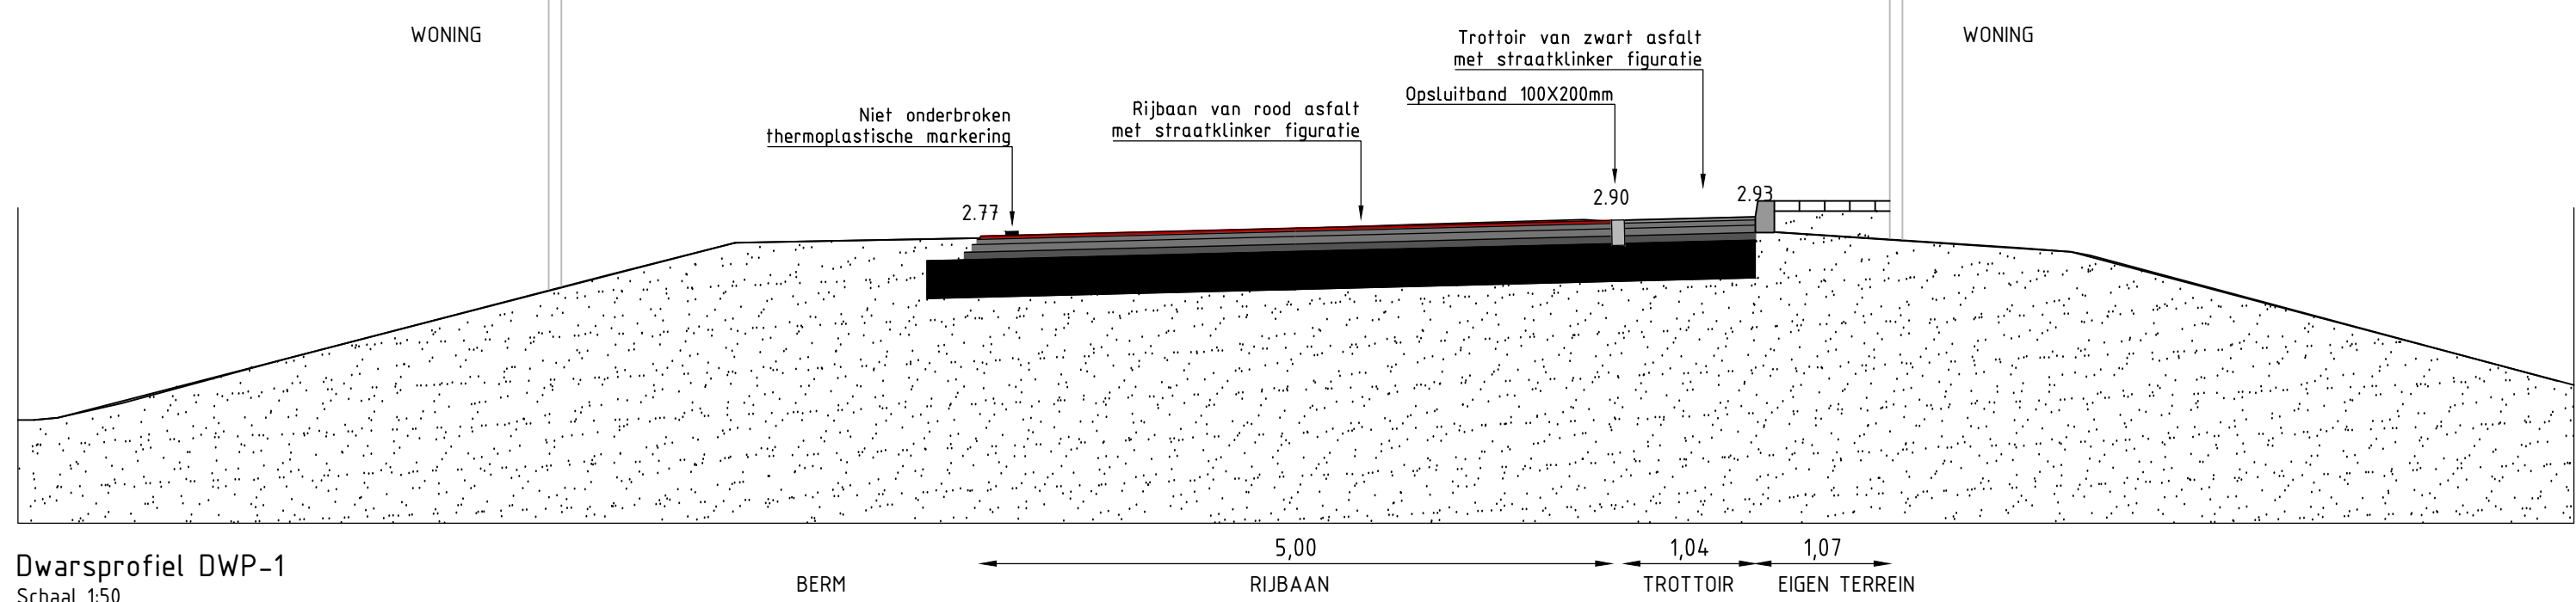

PRINCIPE VAN ASFALT MET HIERIN DE FIGURATIE VAN EEN STRAATKLINKER VERWERKT

LEGENDA

- ASFALT KLEUR ROOD MET STRAATKLINKER FIGURATIE IN REPERVERBAND
- ASFALT KLEUR ZWART MET STRAATKLINKER FIGURATIE IN ELLEBOOGVERBAND
- BERMEN
- THERMOPLASTISCHE MARKERING
- BESTAANDE STRAATKLINKERS
- BETONTEGELS

D	28-05-'15	INSPIRAKNOTTIE VERWERKT	TRBN	BLGT	-	-
C	18-05-'15	TEKENING GEWIJZIGD	TRBN	BLGT	-	-
B	23-04-'15	TEKENING GEWIJZIGD	TRBN	BLGT	-	-
A	03-04-'15	OPMERKINGEN VERWERKT	TRBN	BLGT	-	-
E	24-03-'15	EERSTE UITGAVE	TRBN	BLGT	-	-
Wjzr.	datum	Beschrijving	Delveep door	Get.	Getien	
Opdrachtgever: Gemeente Haarlem						
Project: VO Spaarndammerdijk						
TEBODIN			Titel			
			Nieuwe Situatie			
			.			
			.			
Vestiging: VELSEN						
Afdeling: 318		Schaal: 1/500	Form: A0	Ordernummer: 68107	Sub: 00	Tekeningnummer: 1856001
						Blad van: 1
						Wjzr: 1