



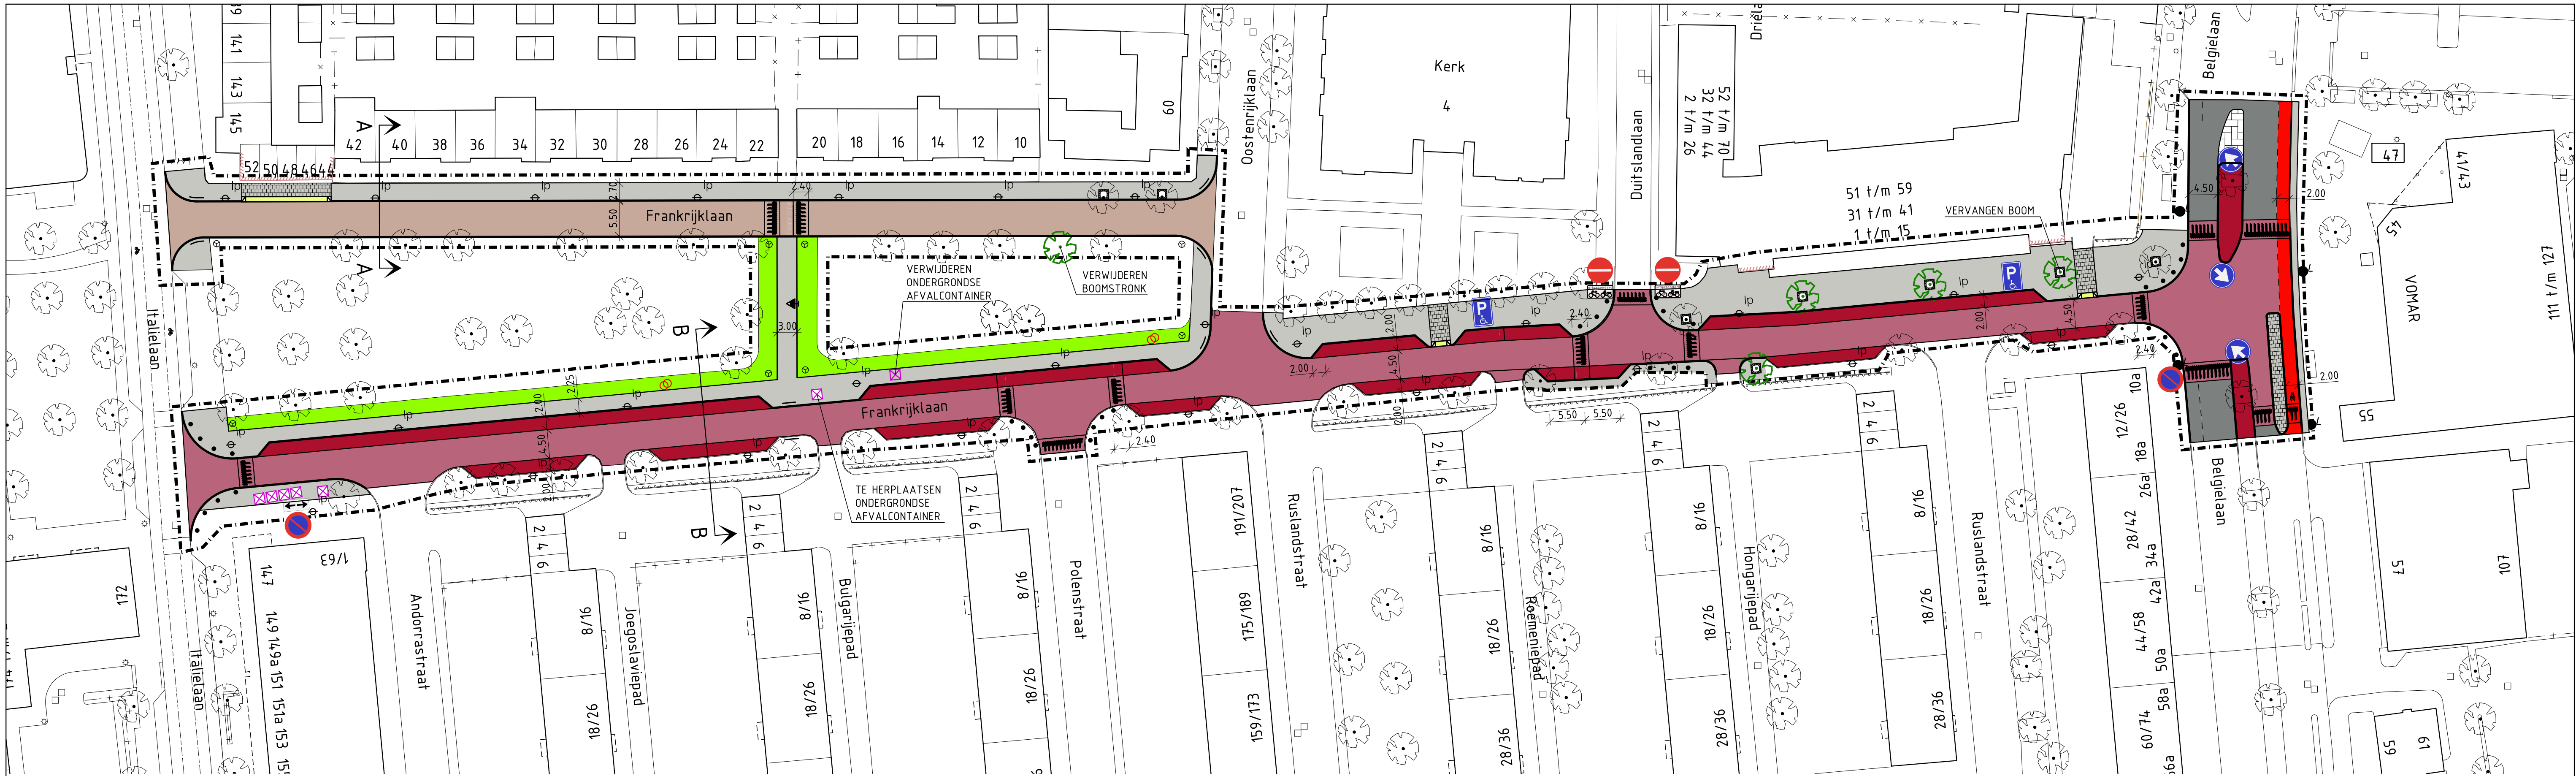


VERKLARING


	HERSTRATEN STRAATBAKSTENEN		AFVALBAK, TYPE CAPITOLE
	STRAATBAKSTENEN, KEIFORMAAT, NIEUW, KLEUR ROOD, IN KEPERVERBAND		BETONNEN PAAL
	STRAATBAKSTENEN, KEIFORMAAT, NIEUW KLEUR ROOD, IN ELLEBOOGVERBAND		DREMPEL/PLATEAU
	ASFALT		INRITCONSTRUCTIE BESTAANDE UIT GELE STRAATBAKSTENEN, KEIFORMAAT
	ROOD ASFALT		NIEUWE BOOM
	BETONGEGELS 300x300x50mm, NIEUW, KLEUR GRIJS, IN HALFSTEENSVERBAND		GRAS
	BETONGEGELS 300x300x80mm, NIEUW, KLEUR GRIJS, IN HALFSTEENSVERBAND		VERLAAGDE BAND
	HOUTEN PAAL (MARKERING HONDENUITLAATGEBIED)		TROTTOIRBAND 130/150x250mm (HERGEBRUIK)
	BOOMKRANS 1500x1500, KLEUR GRIJS		OPSLUITBAND 60x200mm (HERGEBRUIK)
	NIEUWE STALEN VERZINKTE LICHTMAST 5m MET UITHOUDER ARMATUUR SCHREDER TECO-1 VG		BESTAANDE ONDERGRONDSE AFVALCONTAINER
	NIEUWE STALEN VERZINKTE LICHTMAST 4m ARMATUUR SCHREDER KIO TA PC		BESTAANDE BOOM
	NIEUWE STALEN VERZINKTE LICHTMAST 9m MET UITHOUDER ARMATUUR SCHREDER TECO-1 VG		LOCATIE DWARSPROFIEL
			WERKGRENS

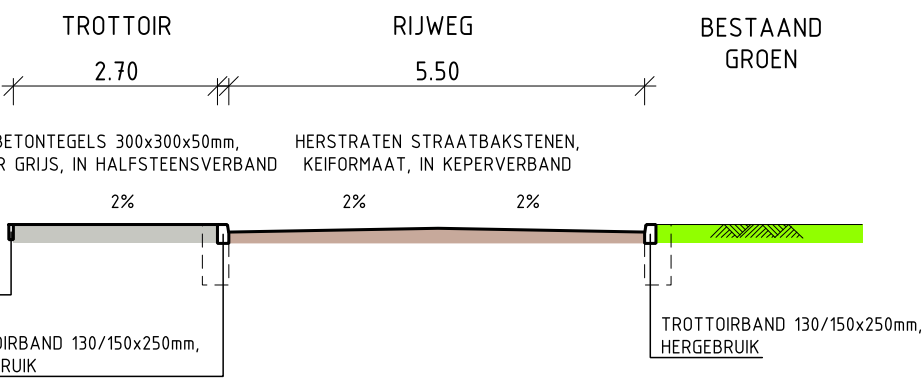


PROFIEL A-A
SCHAAL 1:100

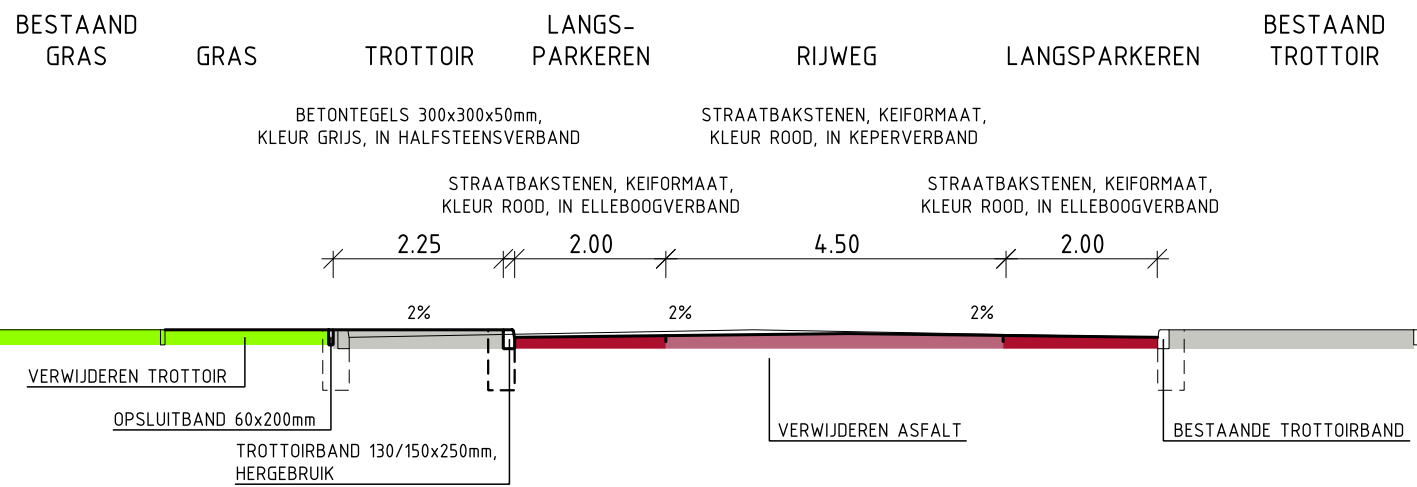

PROFIEL B-B
SCHAAL 1:100

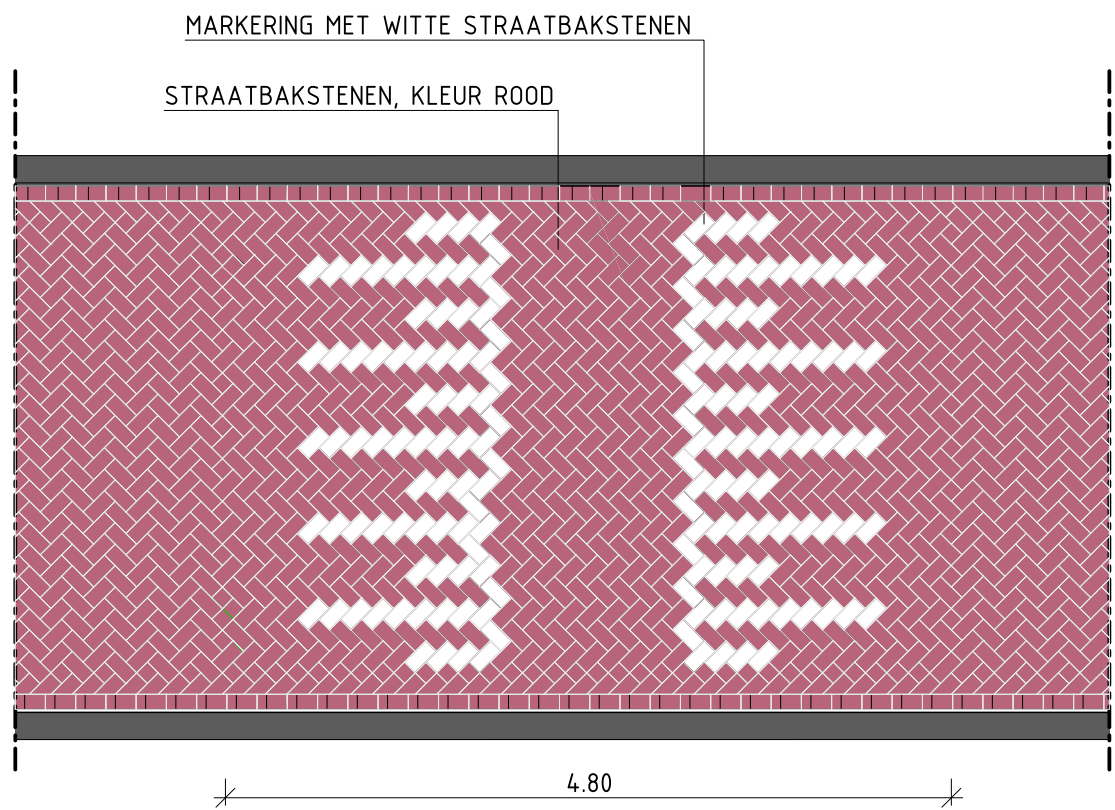

DETAIL DREMPSEL
SCHAAL 1:50

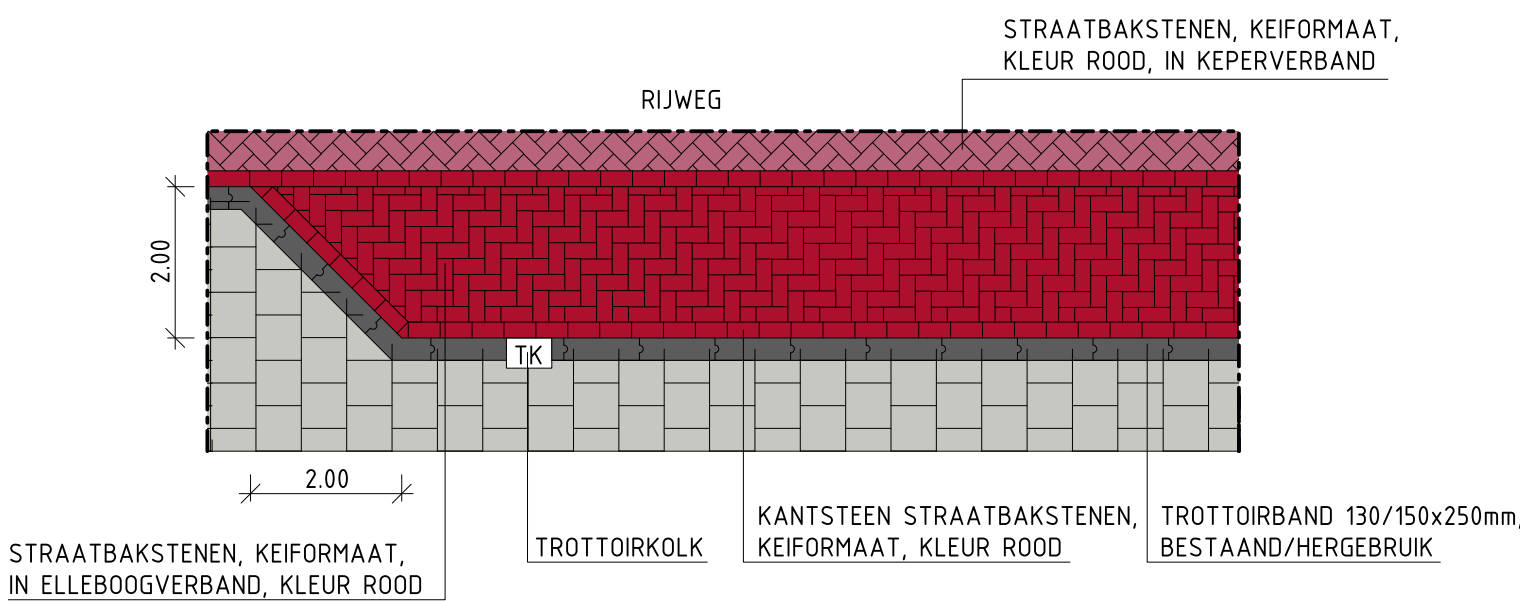

DETAIL PARKEERVAK
SCHAAL 1:100

DEFINITIEF

MATEN IN METERS					
Opdrachtgever					
GEM HAARLEM GEBIEDSONTWIKKELING EN BEHEER					
Project					
HERINRICHTING FRANKRIJKLAAN					
Onderdeel					
DEFINITIEF ONTWERP TOEKOMSTIGE SITUATIE					
Tekeningnummer	Rev.	Bestandsnaam	Formaat	Schaal	Bld
302		342304301D.dgn	A1	1:500/100	
Kantoor	Projectnummer	Besteknummer	Datum van uitgave	Get.	Gec.
ALKMAAR	342304		11-06-2015	GvdB	
Grontmij					
www.grontmij.nl					
© Grontmij Nederland B.V. Alle rechten voorbehouden					
P:\342304\Cad\342304301D.dgn					