



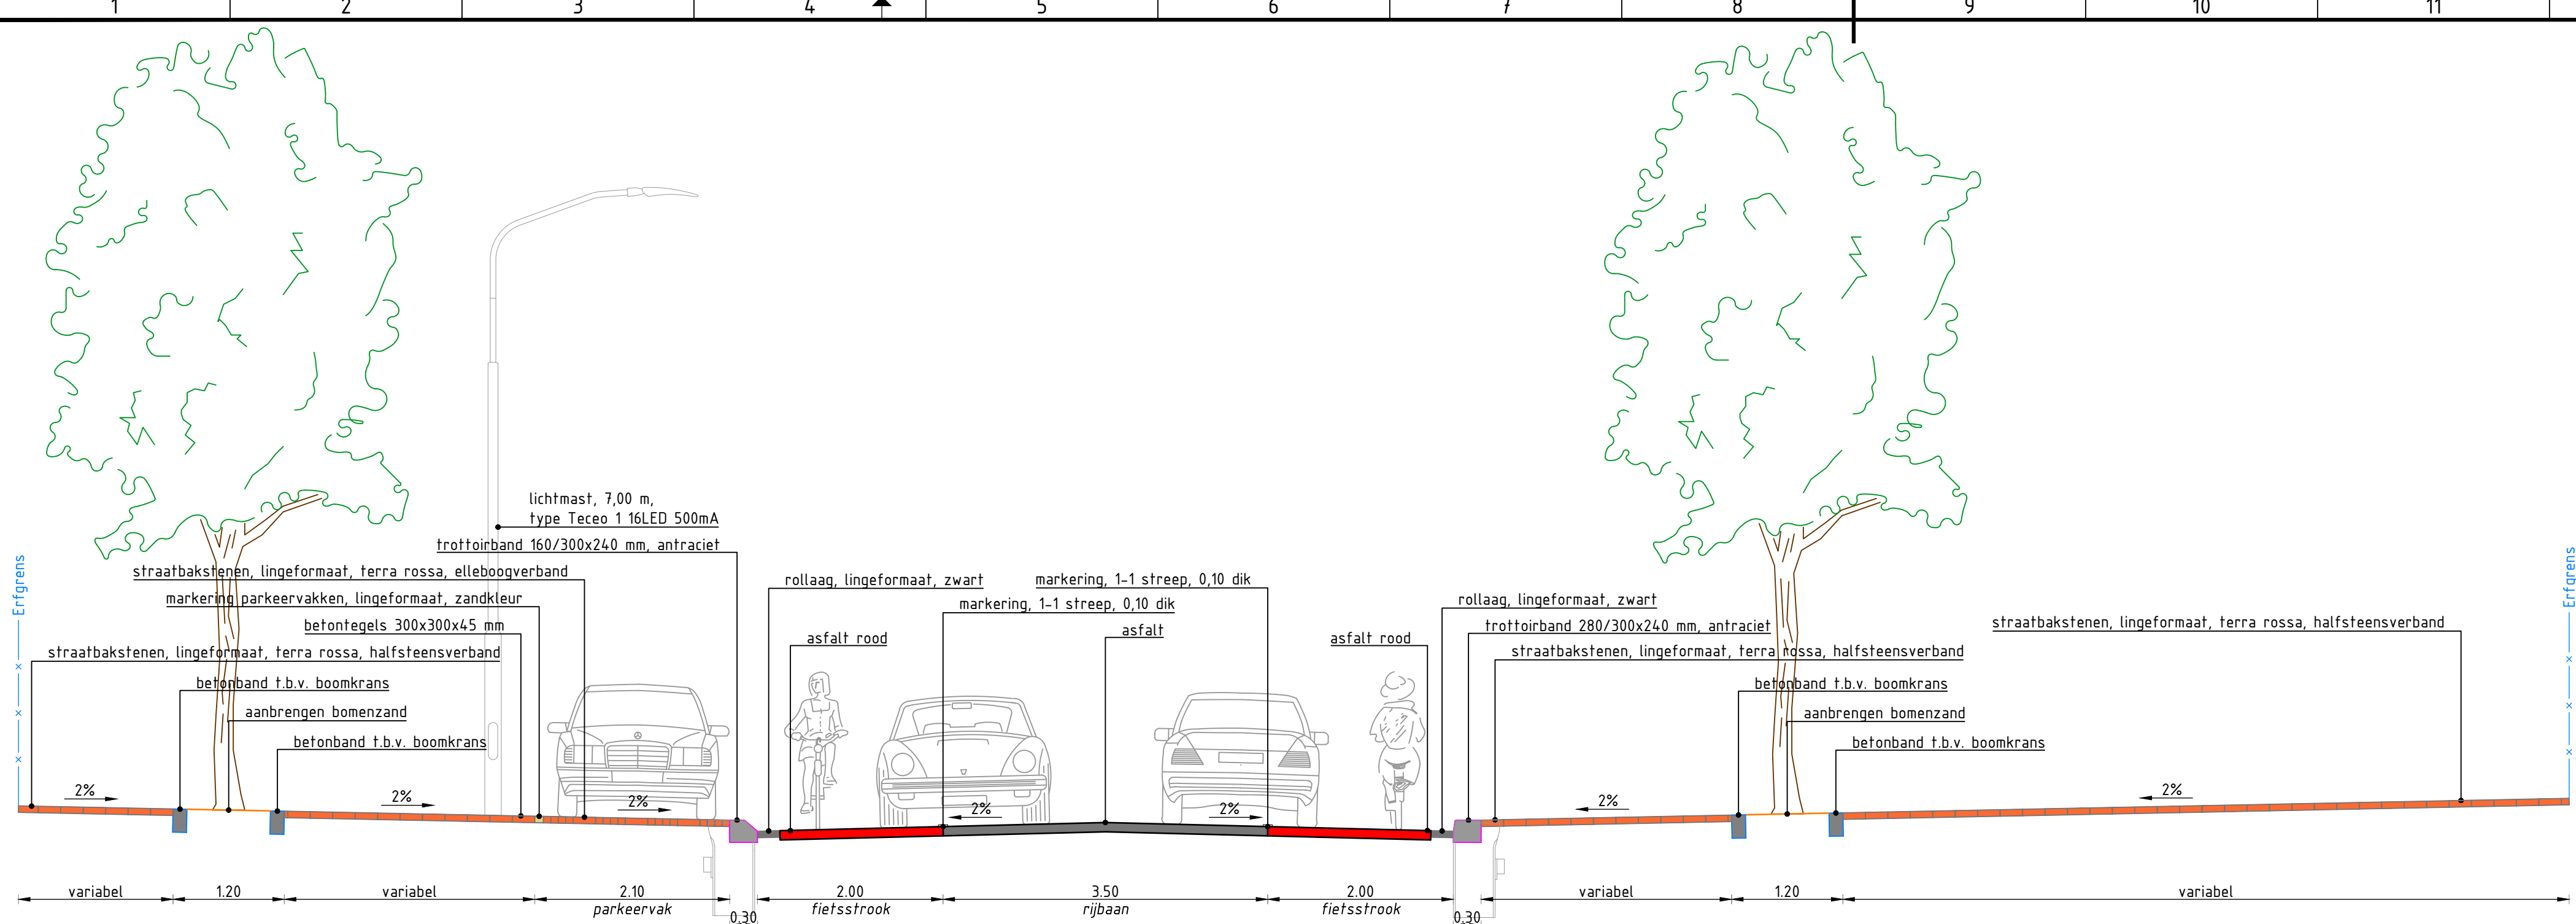


Principe dwarsprofiel A-A

Schaal 1:50

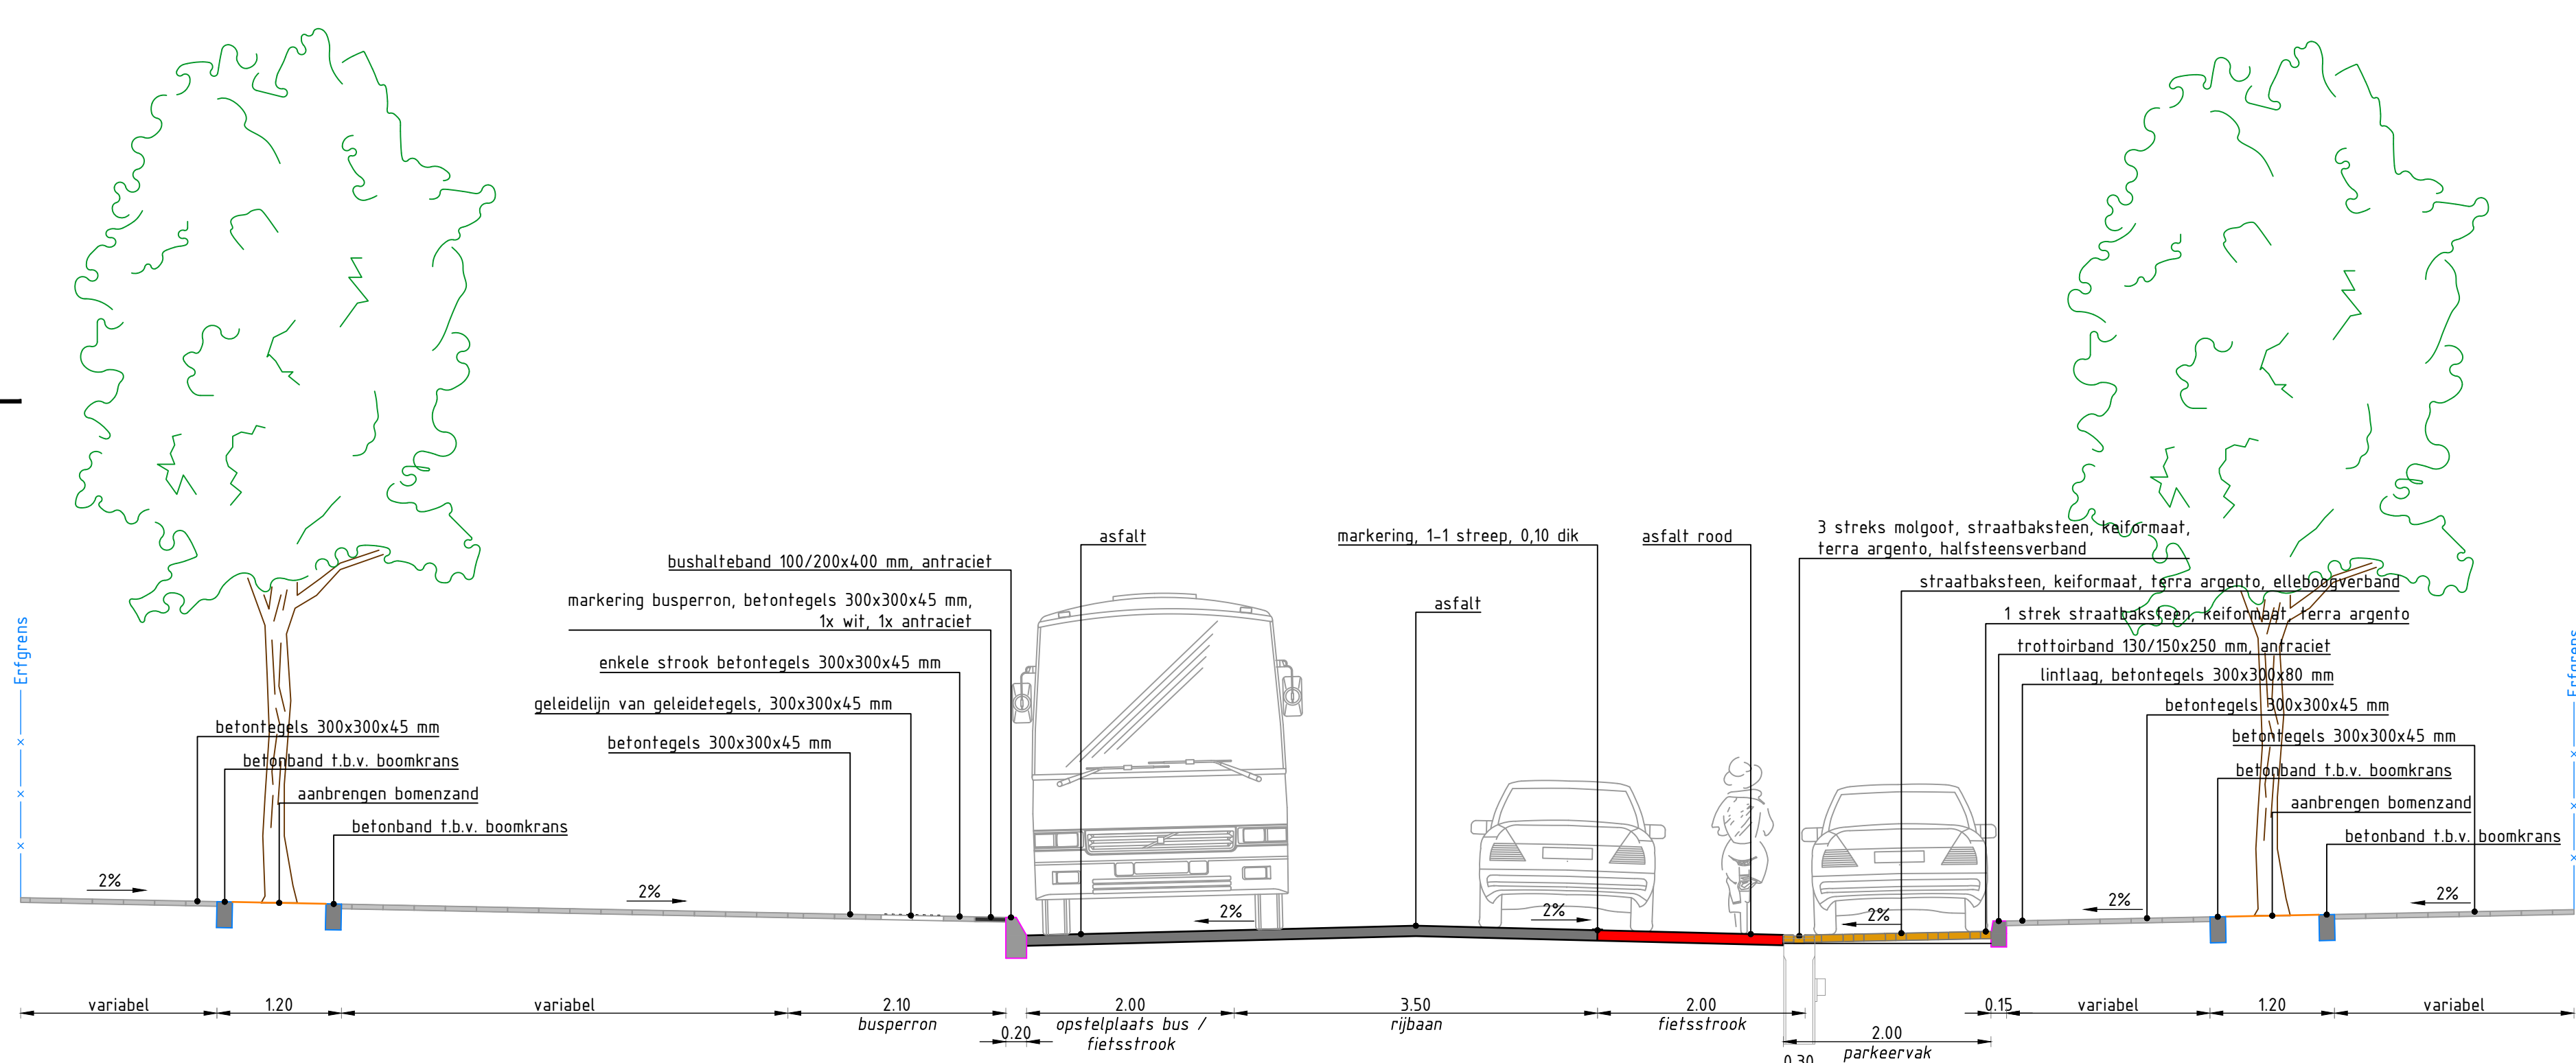

Principe dwarsprofiel B-B

Schaal 1:50

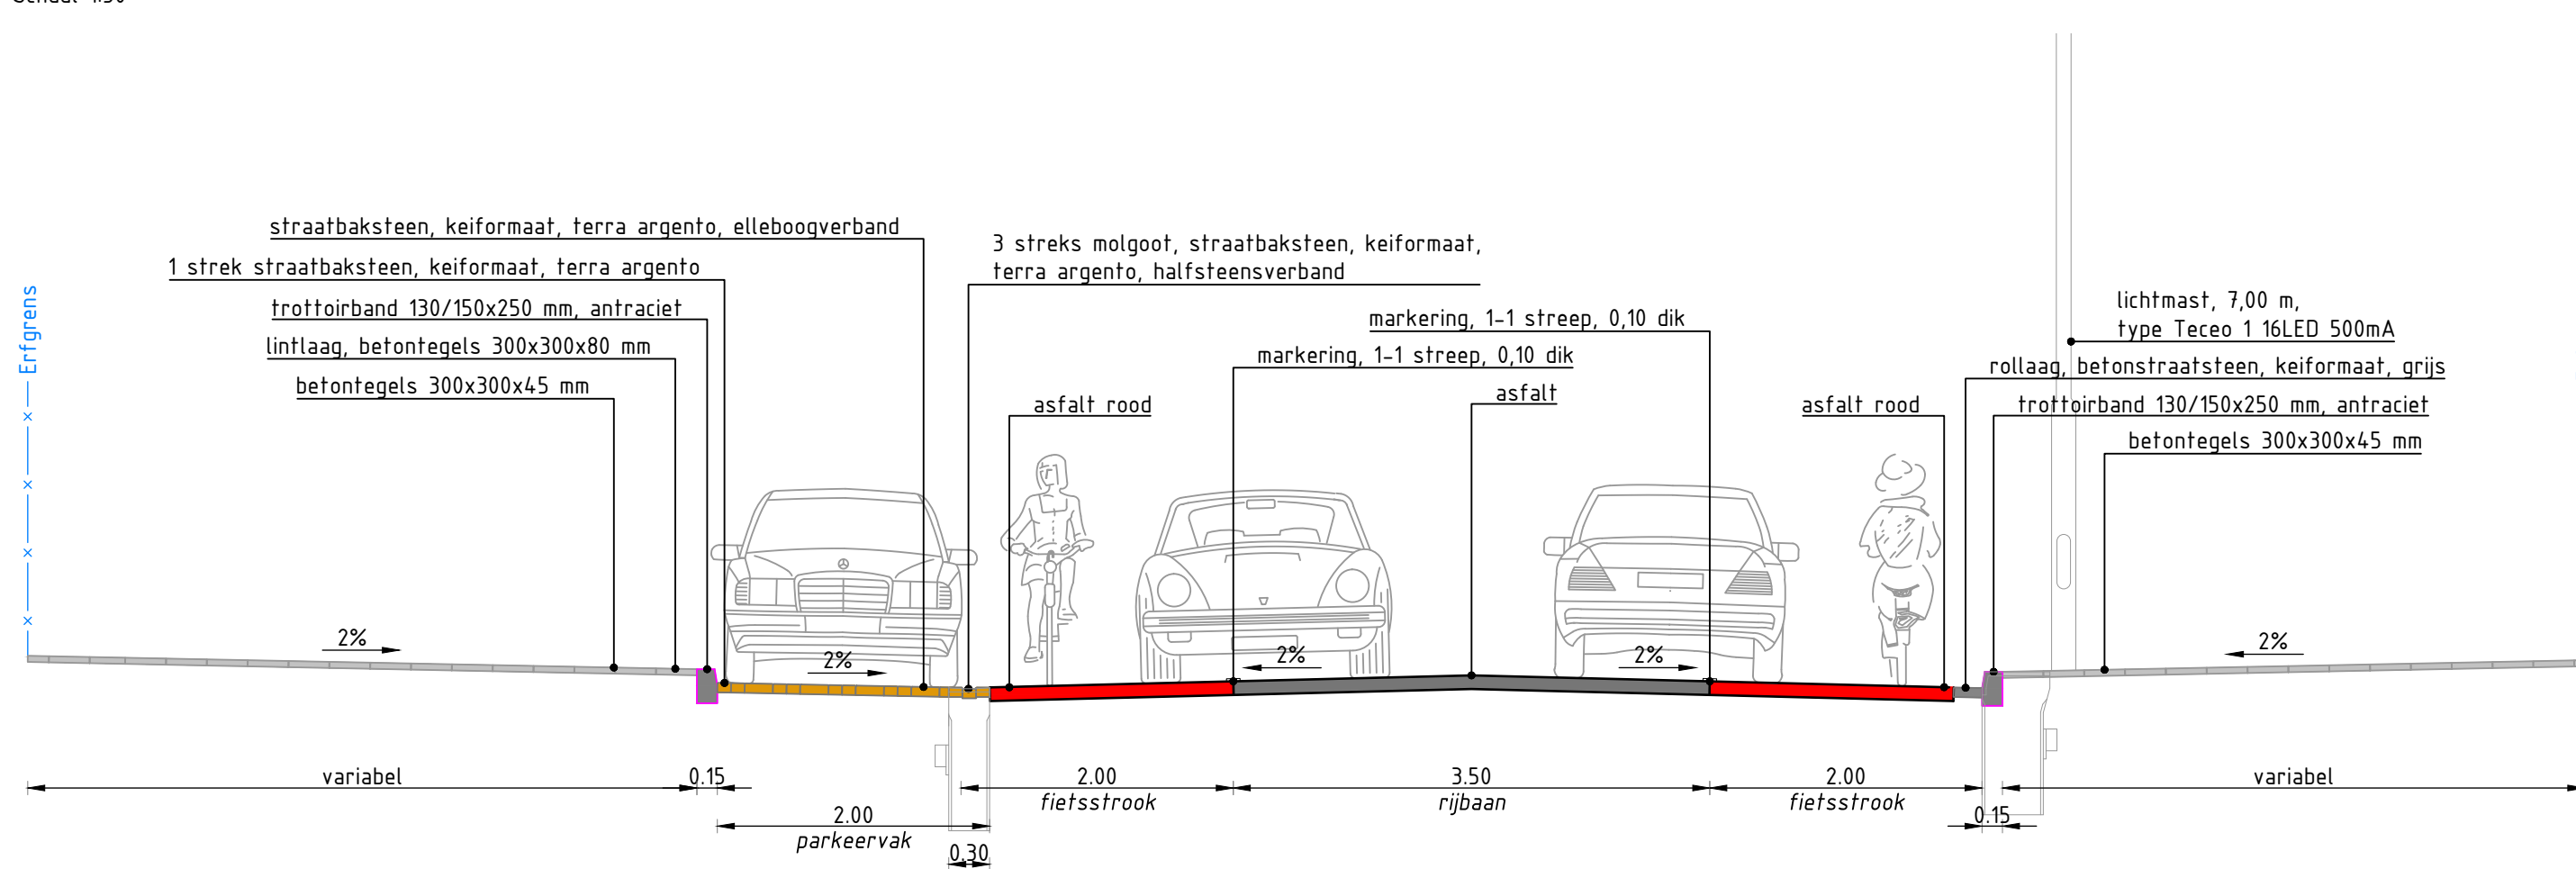

Principe dwarsprofiel C-C

Schaal 1:50

1	Aanpassingen n.a.v. besluit B&W op 07-07-2015	M. Wessels	E. Driess	R. de Jong	13 JUL 2015
0	Eerste uitgave	M. Wessels	R. de Jong	R. de Jong	12 JUN 2015
revisie	omschrijving	getekend	gecontroleerd	akkoord	datum
opdrachtgever		Gemeente Haarlem			
project		Reconstructie Bernadottelaan te Haarlem			
omschrijving		Principe dwarsprofielen			
documentstatus		DEFINITIEF DO			
projectnummer / tekeningnummer		BD7031-100-100_1174_DO-801			
formaat	schaal	fase	bladz.	van	
A1	1:50	DO	1	1	