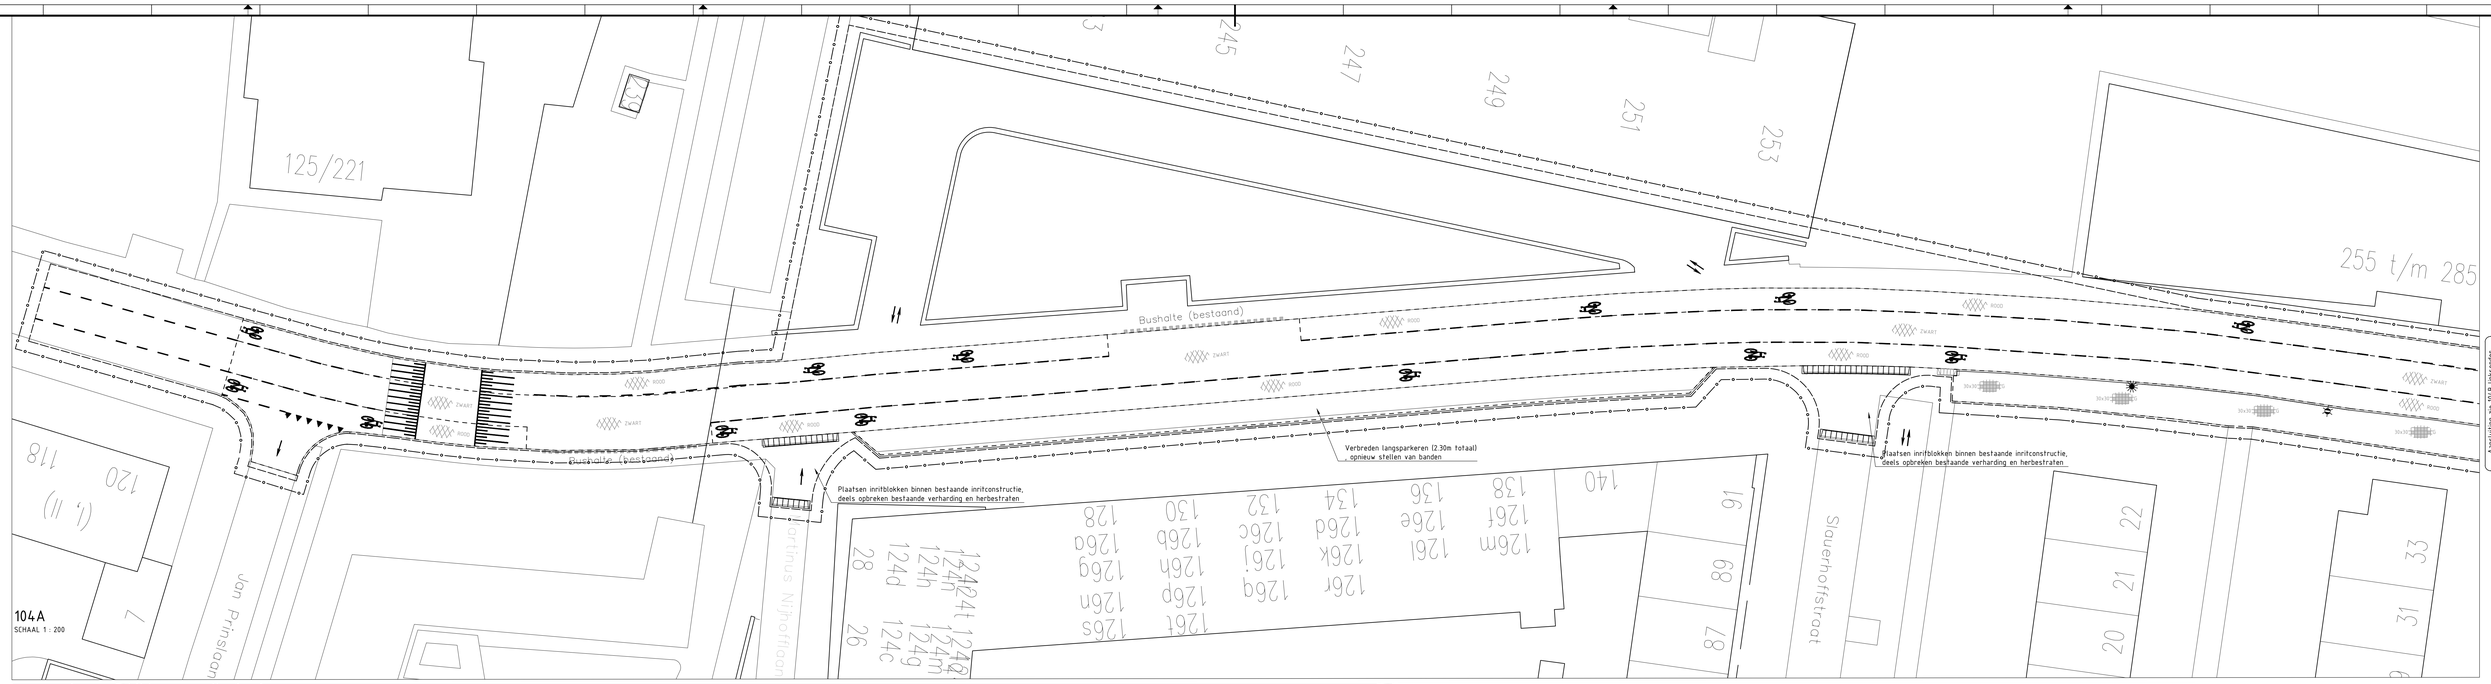

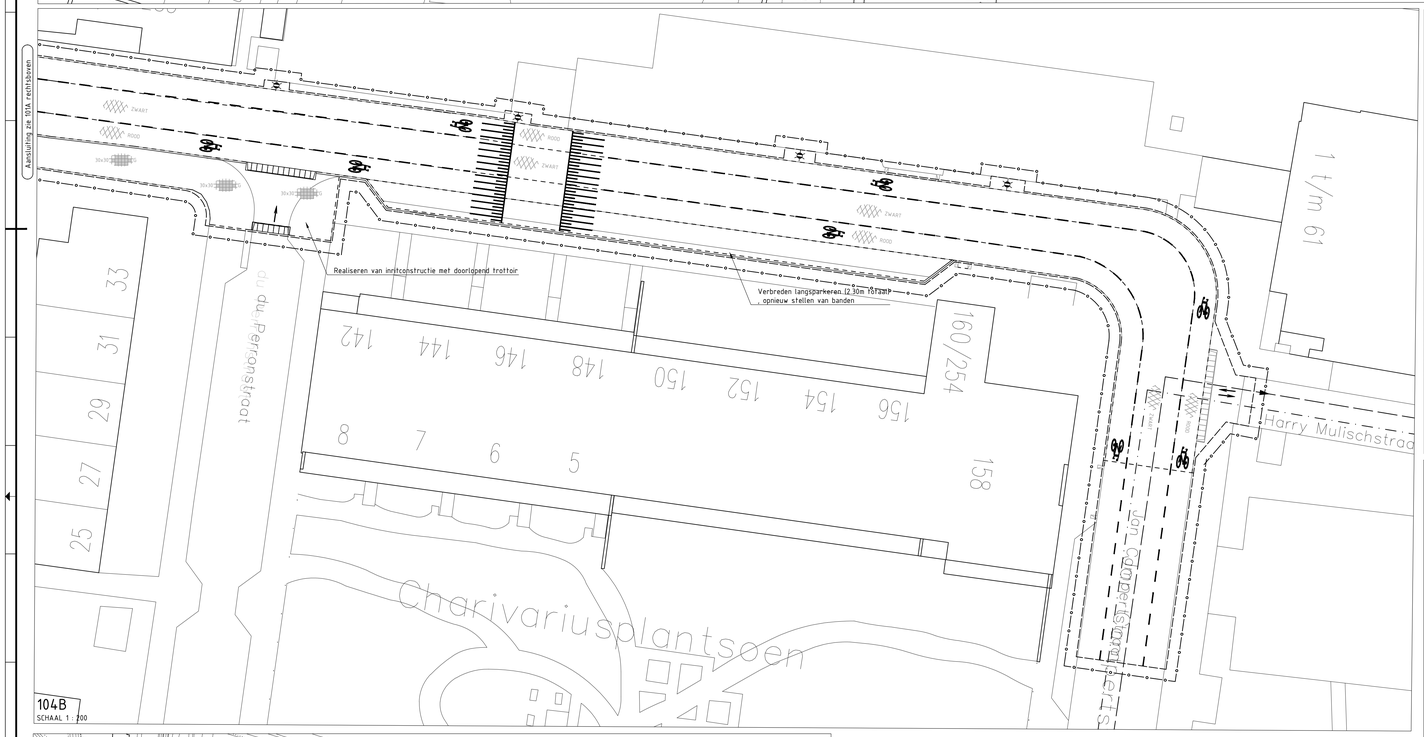

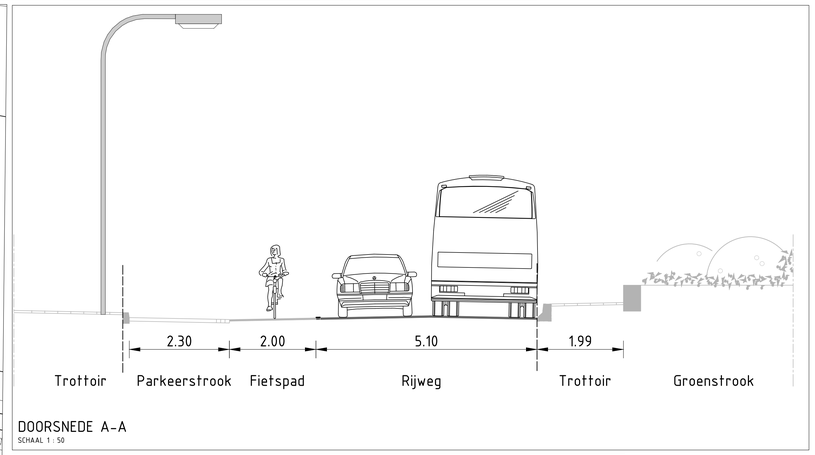

DOORSNEDE A-A
SCHAAL 1 : 50

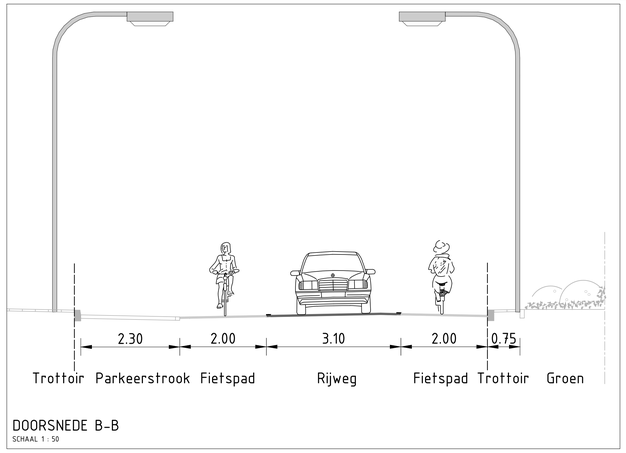

DOORSNEDE B-B
SCHAAL 1 : 50

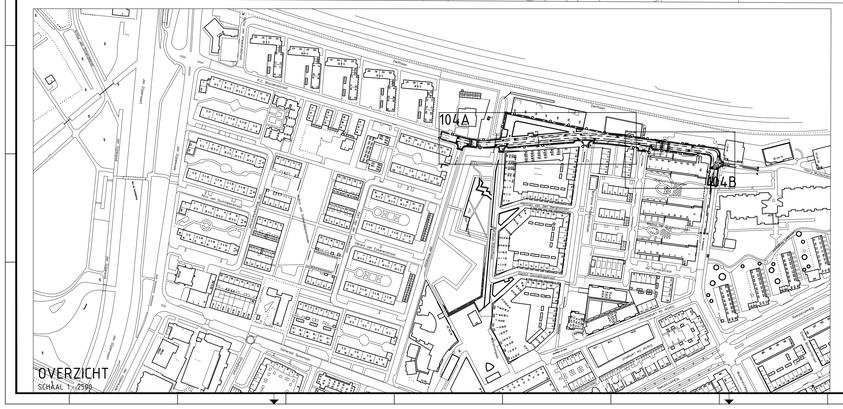

OVERZICHT
SCHAAL 1 : 2500

Legenda

- zwart — Asfalt zwart
- rood — Asfalt rood
- 30x30x8 — Betontegels 300x300x80mm
- Lichtmast
- Materiaalgrens
- Werkgrens
- Systeemgrens
- Markering 1-1 (0,10)
- Markering ononderbroken (0,10)
- Markering haaientanden 50
- Rijrichting

0 2 4 6 8m

Tauw
Zekeringstraat 43 g
1014 BV Amsterdam
Telefoon (020) 606 32 22
www.tauw.nl

Opdrachtgever
Gemeente Haarlem

Project
Ontwerp P.C. Boutensstraat

Onderdeel
Definitief ontwerp
Nieuwe situatie (bestaande ondergrond)

Documentnummer	Blad van	Documenttype
Datum 05-09-15 Getek. GDH Gec. DYB	Schaal 1 : 200	
Projectnummer 1228000	Tekeningnummer 104	Status DEFINITIEF	Formaat A0

Wijz.	Aard der wijziging	Datum	Get.	Gec.
A				
B				
C				
D				

P:\1E9000\CAD\DWG\M1D2N03.DWG