


Herinrichting Churchillaan e.o.

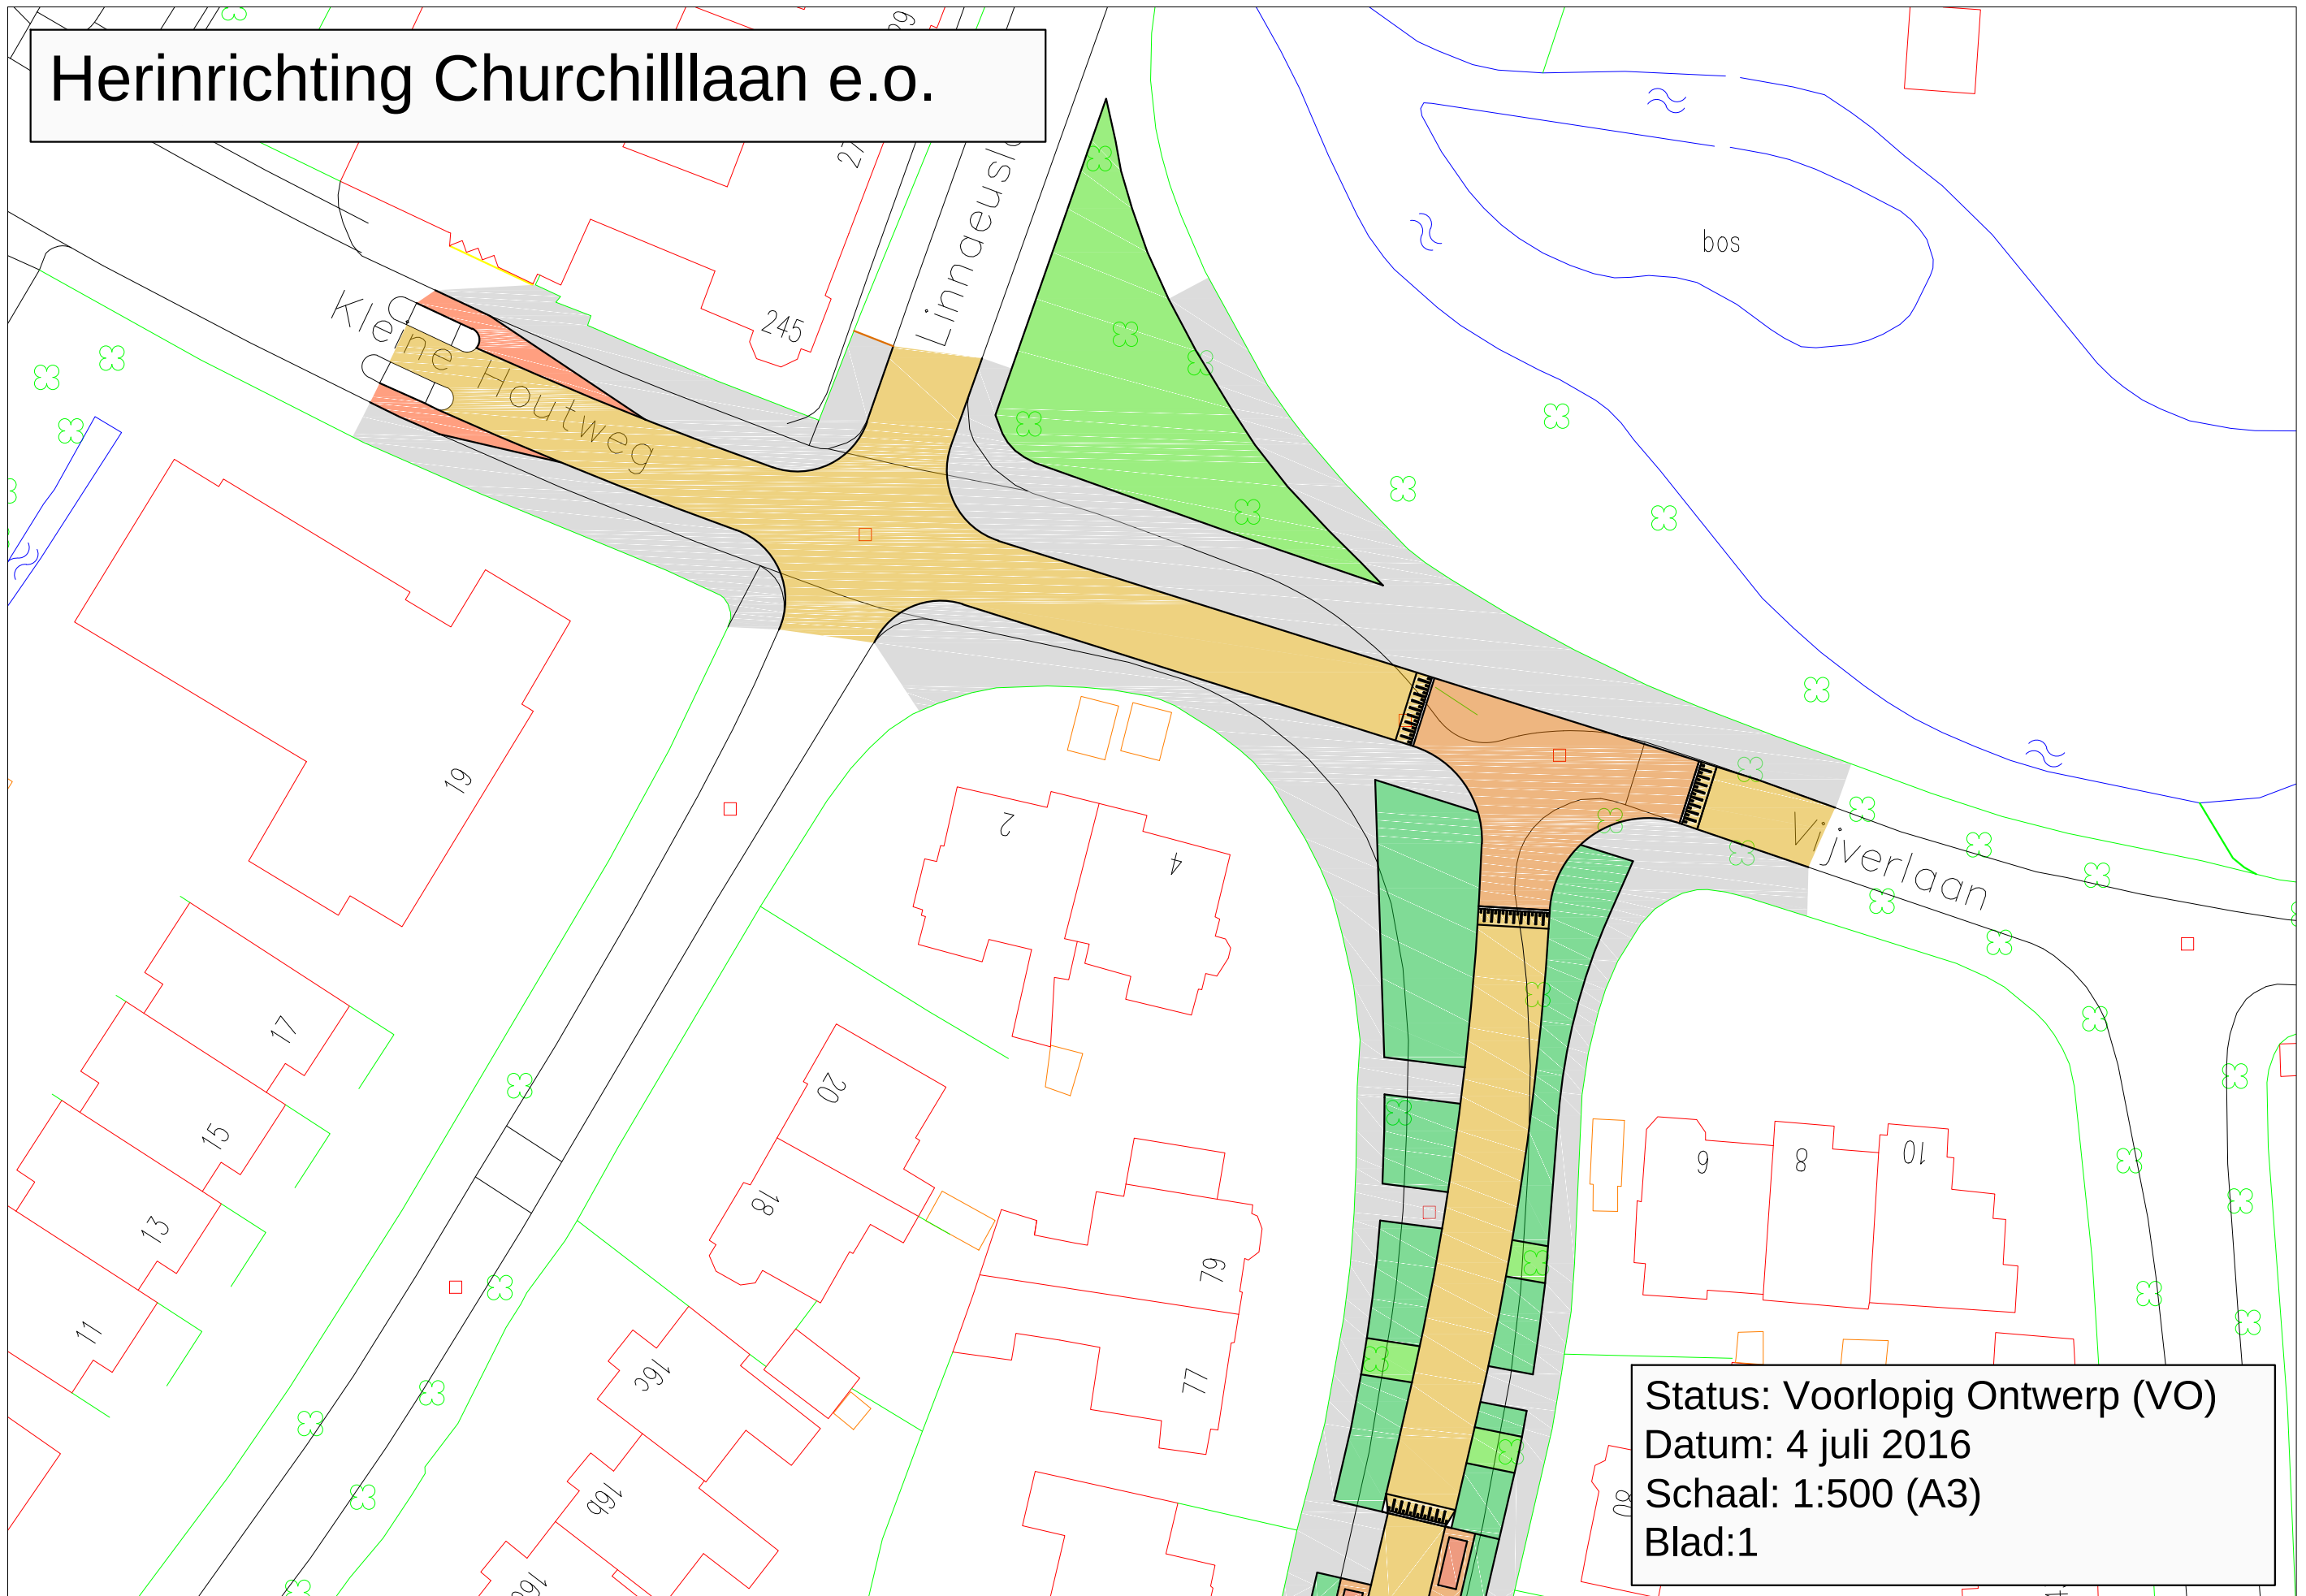

Status: Voorlopig Ontwerp (VO)
Datum: 4 juli 2016
Schaal: 1:500 (A3)
Blad:1